


D.G.O.P. DEPTO. DE ARQUITECTURA
ESTADIO DE TEMUCO.

ARQUITECTO: EDWIN WEIL V. *Edwin Weil*
V. B. ARQUITECTO JEFE *Waldemar*
ESCALA 1:500 14-MAYO-49 N.º 1

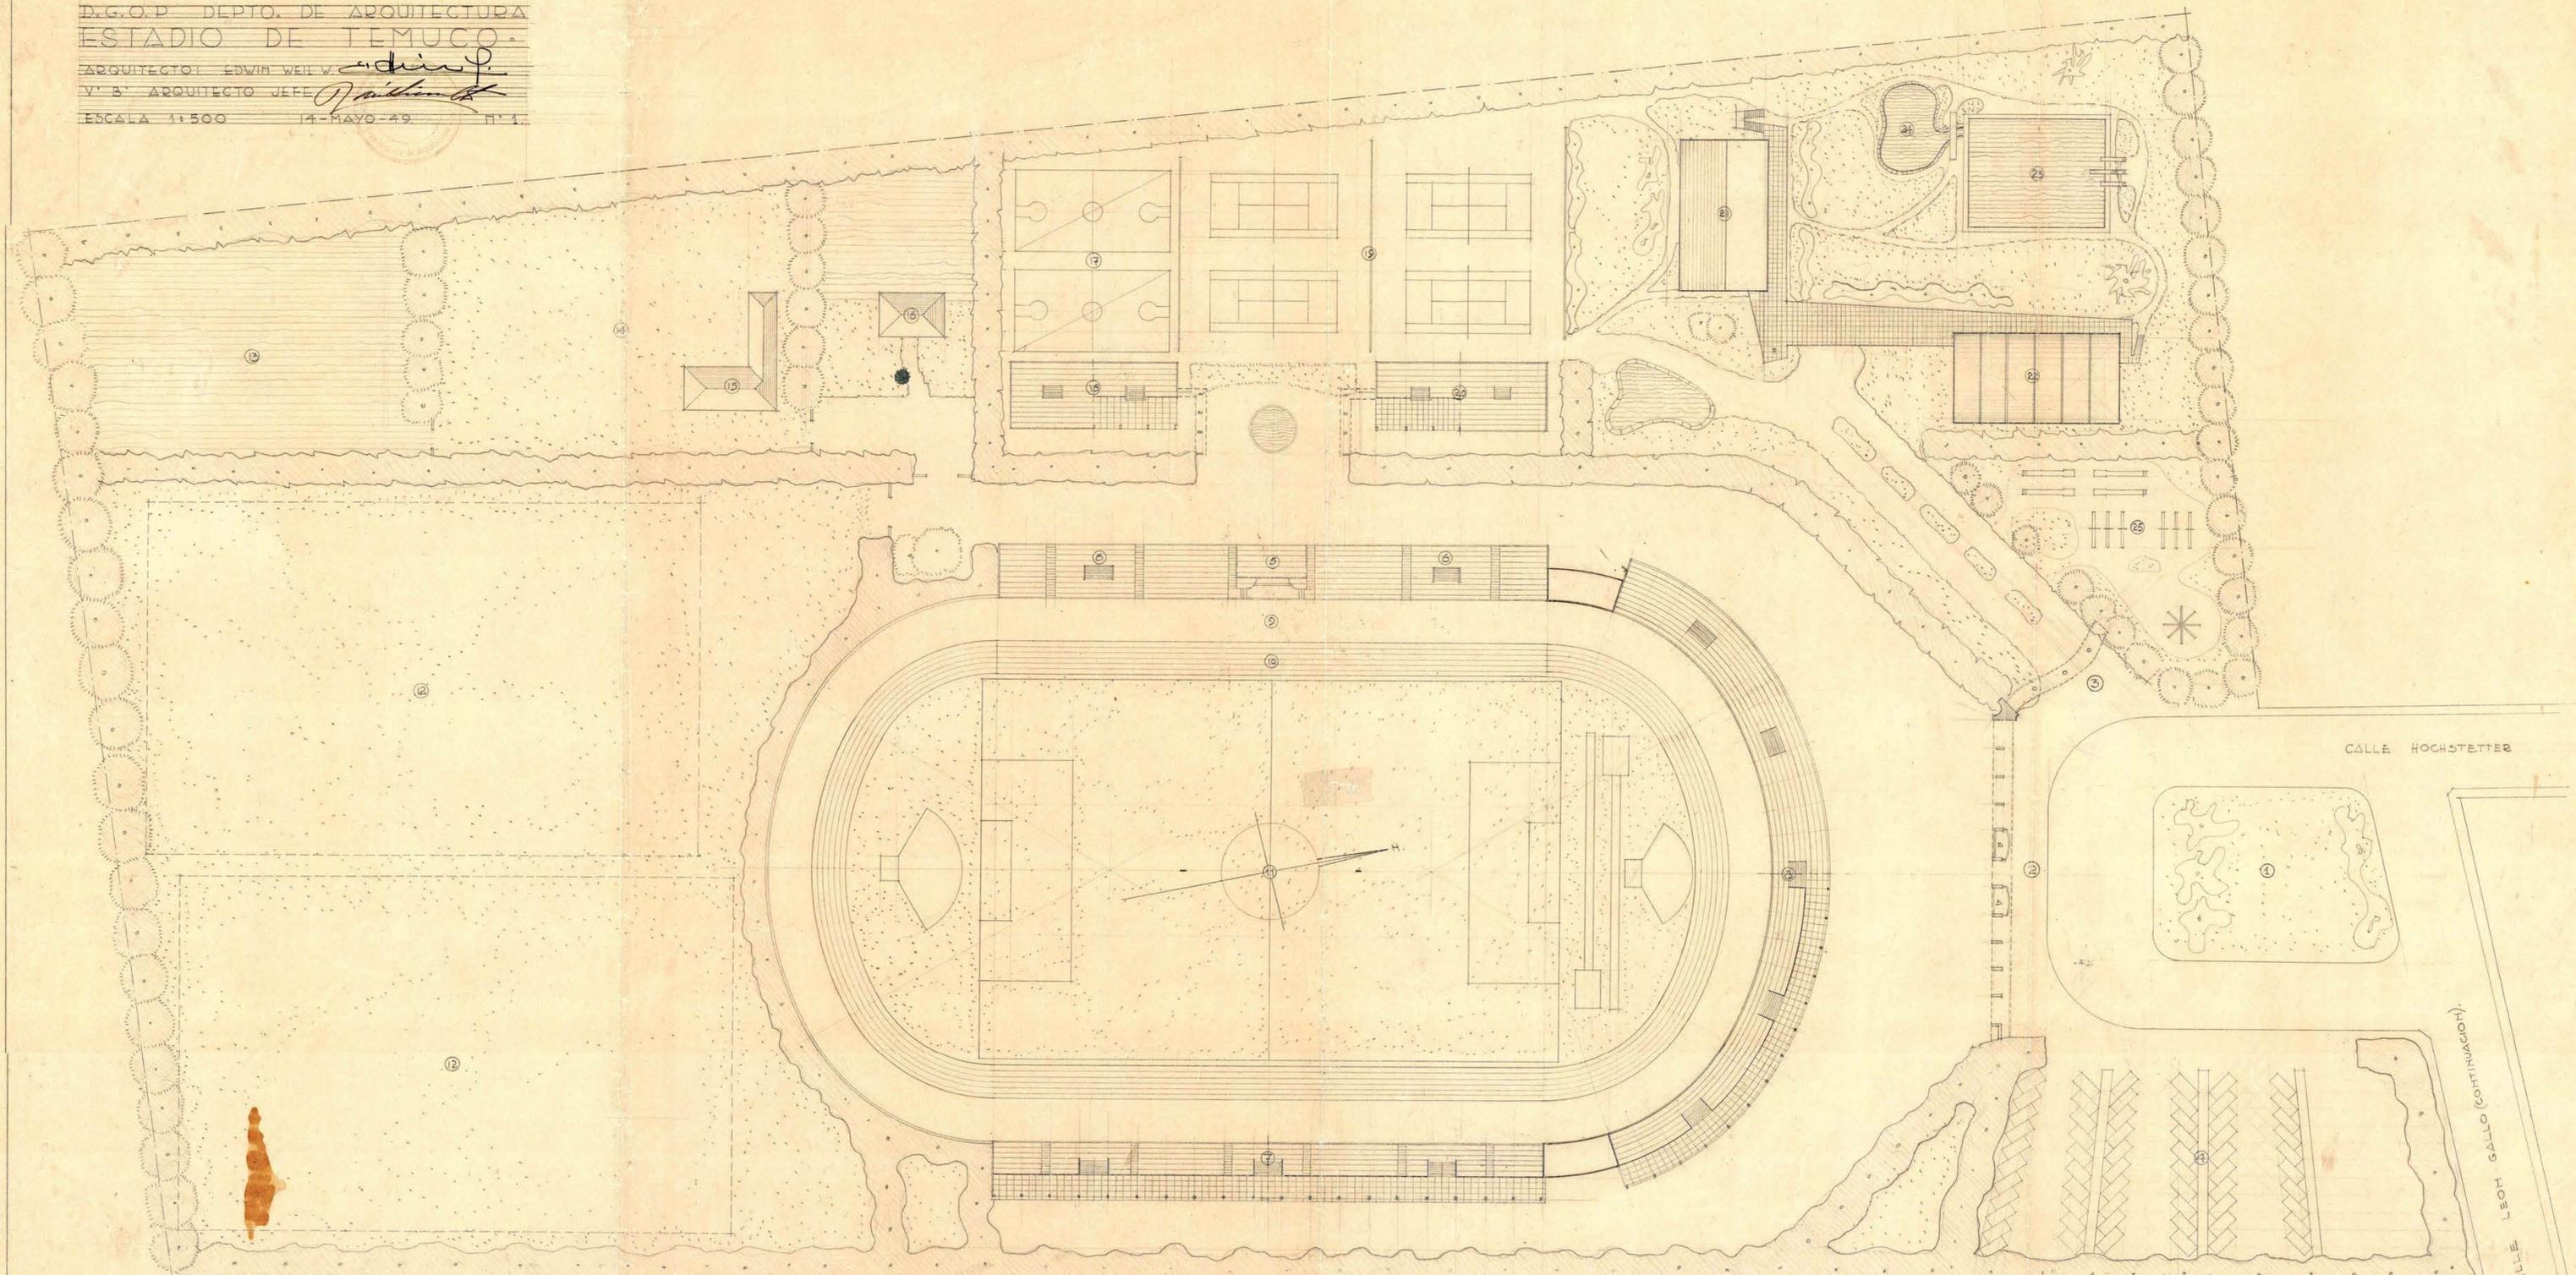

- | | | | | |
|---------------------------|-------------------------------|---------------------------------------|------------------------------|------------------------|
| 1.- PLAZUELA DE ACCESO | 6.- TRIBUNAS DE PRIMERA CLASE | 11.- CANCHA DE FOOT-BALL | 16.- CASA DE CUIDADOR. | 21.- CASINO |
| 2.- ACCESO ESTADIO | 7.- TRIBUNAS DE SEGUNDA CLASE | 12.- CANCHAS DE ENTRENAMIENTO | 17.- CANCHAS DE BASKET-BALL | 22.- GIMNASIO |
| 3.- ACCESO CASINO | 8.- TRIBUNAS POPULARES | 13.- VIVERO (ARBOLES, CESPED, FLORES) | 18.- TRIBUNAS DE BASKET-BALL | 23.- PISCINA |
| 4.- ESTACIONAMIENTO AUTOS | 9.- VELODROMO | 14.- POTRERO DE PASTOREO | 19.- CANCHAS DE TENNIS | 24.- PISCINA NIÑOS |
| 5.- TRIBUNA OFICIAL | 10.- PISTA DE ATLETISMO | 15.- GALPON Y CARRILLERIZA. | 20.- TRIBUNAS DE TENNIS | 25.- JUEGOS INFANTILES |

CEWEF

• 98 x 0 • 58

CALLE LEON SALLO (CONTINUACION)

CALLE HOCHSTETTER