


# LICEO J. V. LA STARRIA

## AMPLIACION

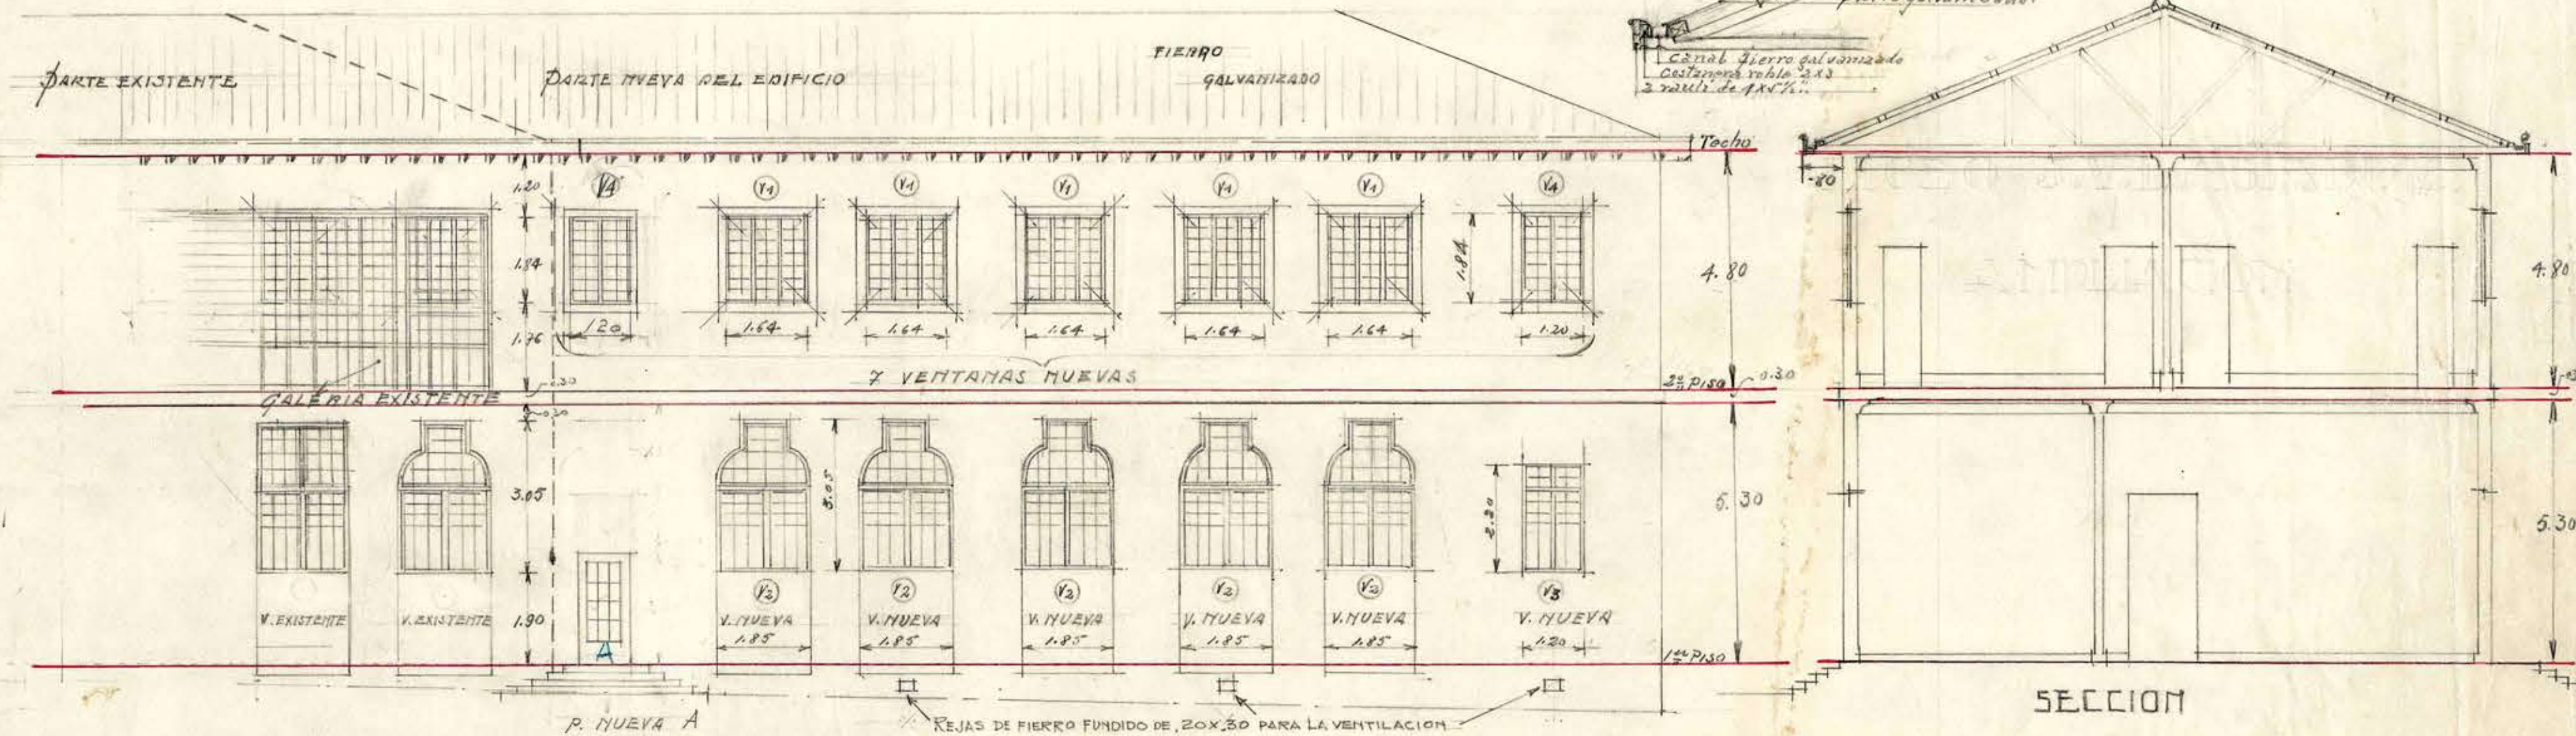

TACHADA LATERAL

ESCALA: 1:100

V. B. 130  
Man. H. Duran

|                        |                            |
|------------------------|----------------------------|
| THE FOUNDATION COMPANY |                            |
| SANTIAGO CHILE         |                            |
| TRABAJO No. 12         | LOCALIDAD                  |
| DIBUJADO POR P. L. S.  | CORRECCIONES 0-11-12-13-14 |
| TRAZADO .. P. L. S.    |                            |
| REVISADO .. J. B. F.   |                            |
| APROBADO .. J. B. F.   |                            |
| APROBADO               | No. 7                      |

1 copia para el Sr. J. B. F.