


ARCHIVO TECNICO
Departamento de Arquitectura
Dirección General de Obras Públicas
Santiago-Chile

Sala: 4
Estante: 7
Casilla: 57
Ubi. Carpeta: 6

No. del Plano: 3
Fecha de Entrada: 3 de Abril de 1933

*Tr
Bianchi*

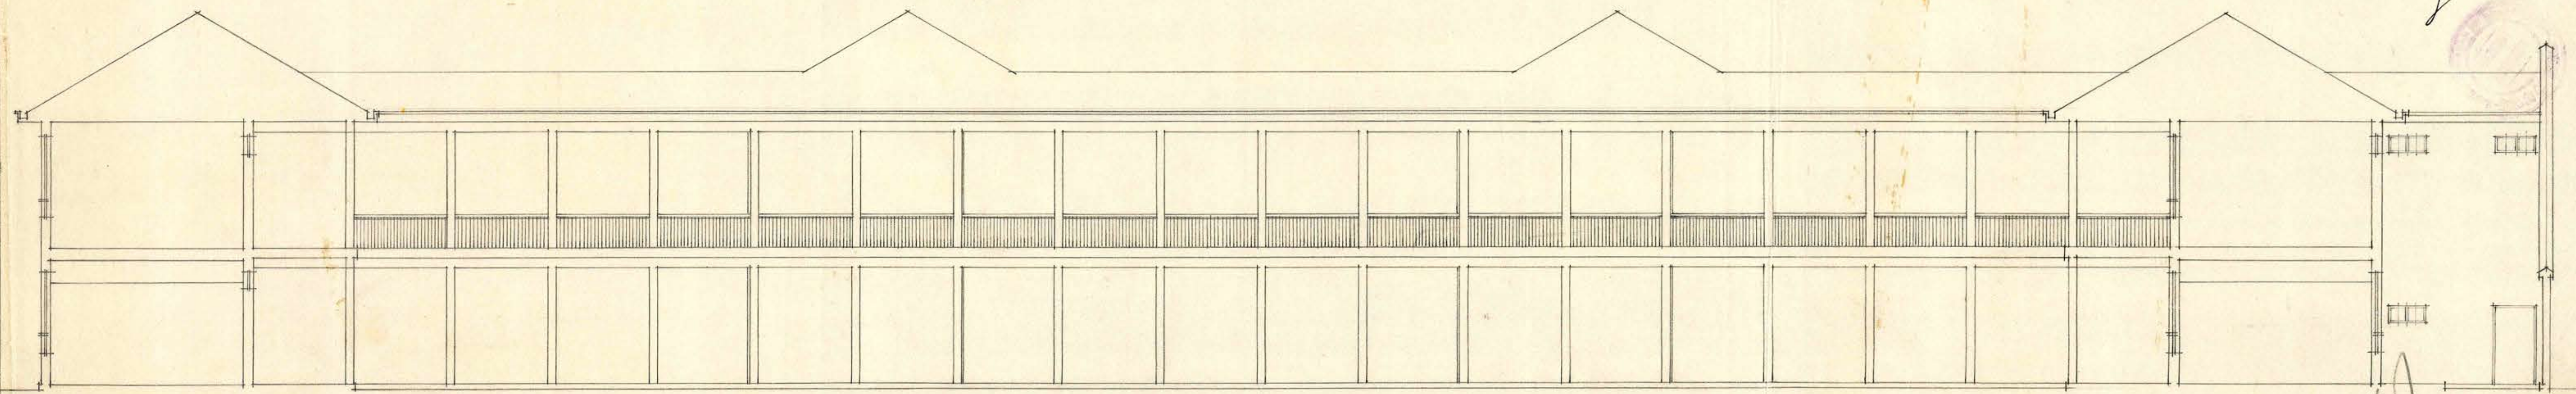

D. G. O. P. DEPTO DE ARQUITECTURA LICEO J. V. LASTARRIA FACHADA INTERIOR ALA ORIENTE ESCALA: 1:100 STGO-III-1933

2155f

Particular

1806