


ARCHIVO TECNICO
 Departamento de Arquitectura
 Dirección General de Obras Públicas
 Santiago-Chile
 Sala:
 Estante:
 Casilla:
 Carpeta:
 No. del Plano:
 Fecha de Entrada: 24 de IV de 1933

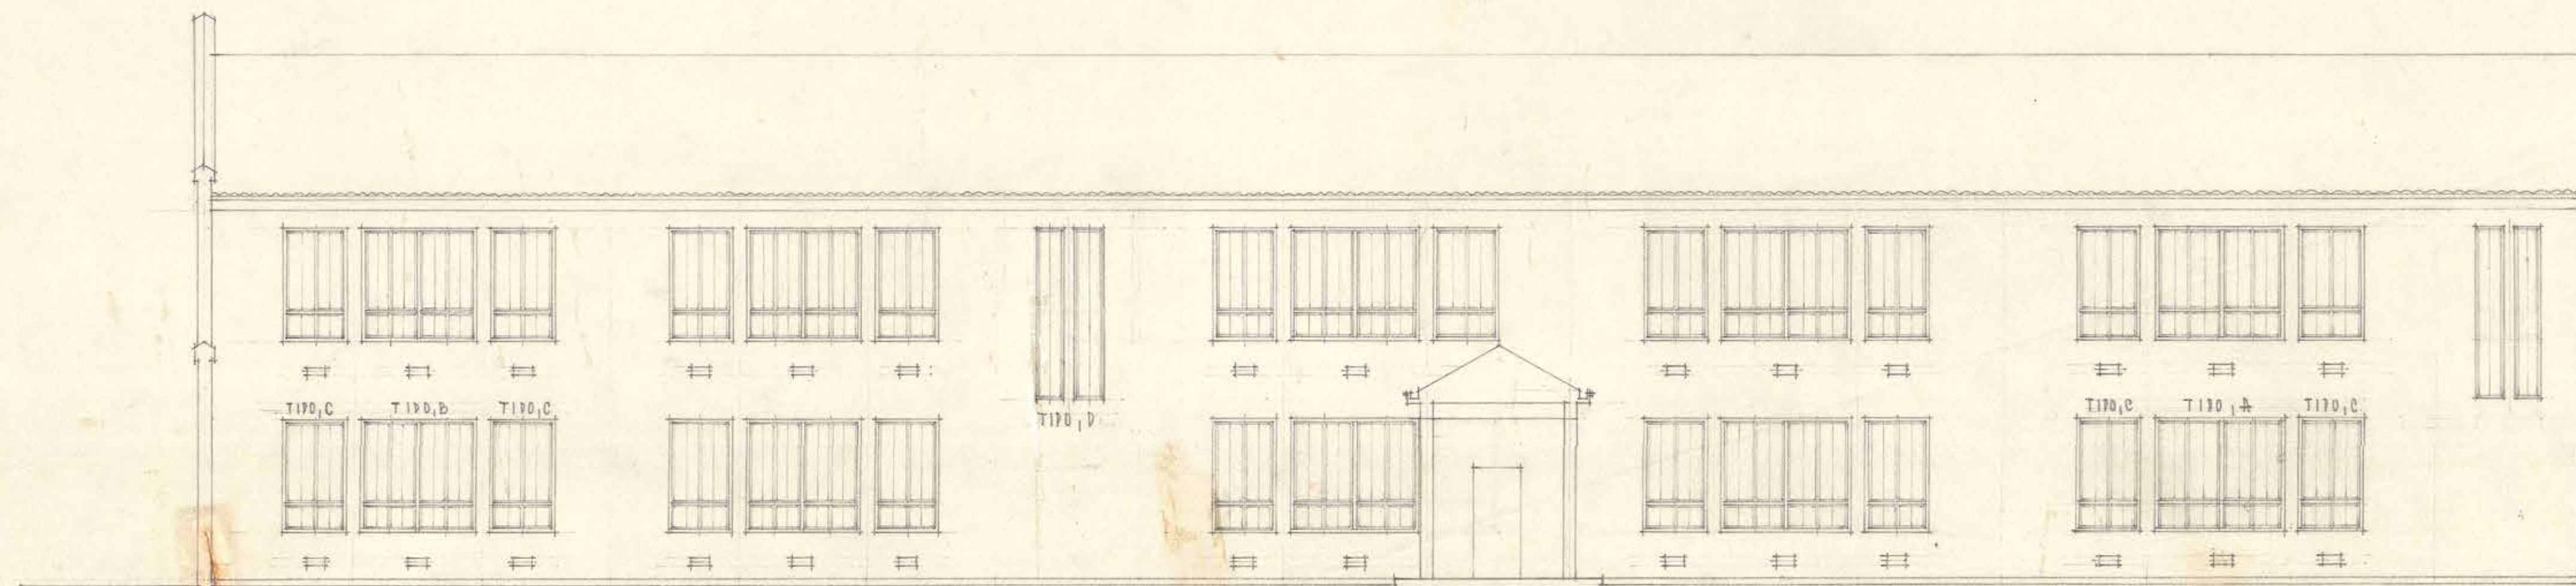

D, G, O, D, D, E D T O, D E A R Q U I T E C T U R A L I C E O J, V, L A S T A R R I A F A C H A D A I N T E R I O R A L A N O R T E E S C A L A 1 A 1 A D O

21467

STGO III-1933

on
Pennell
Pennell