


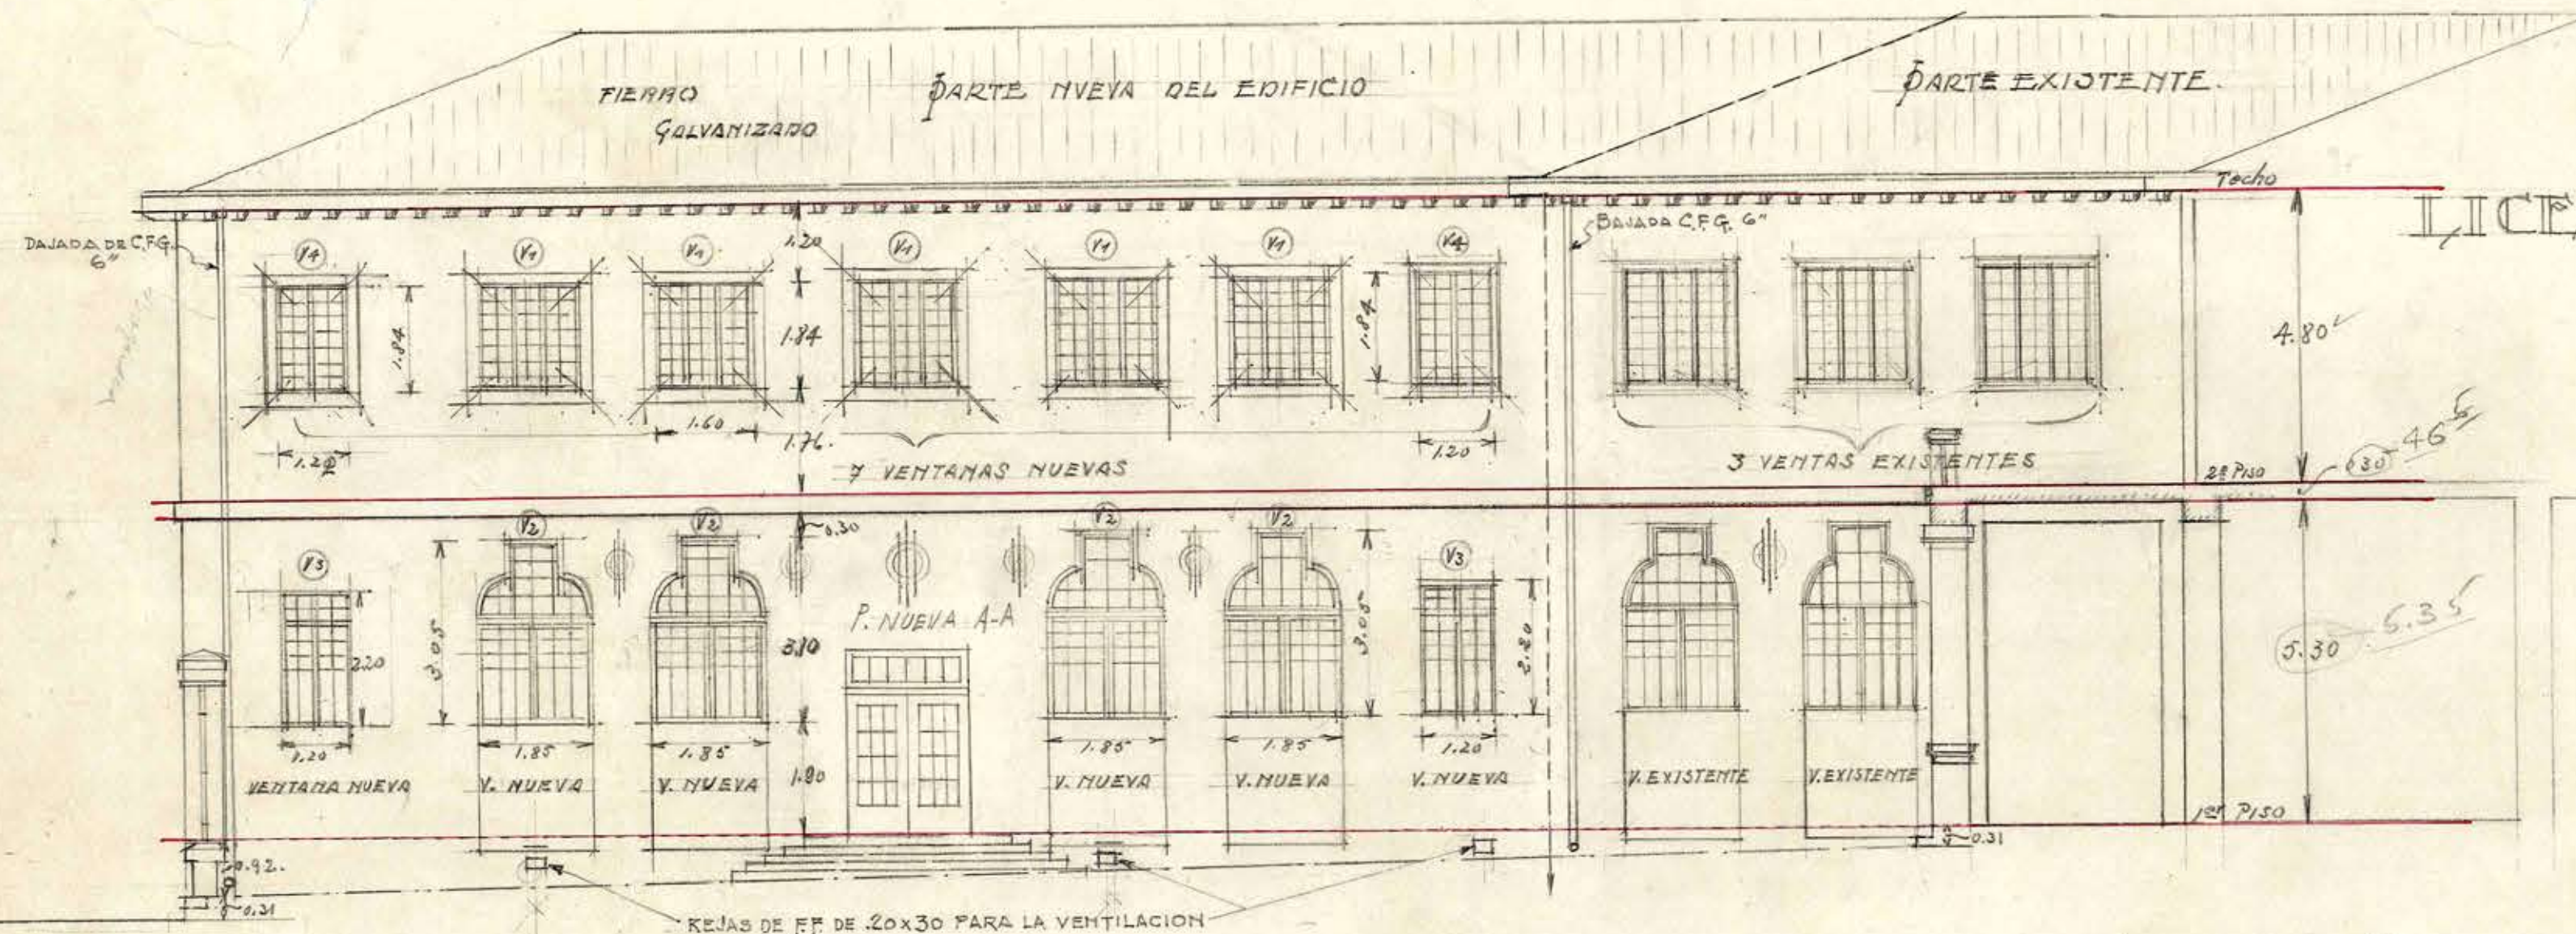

LICEO J. V. LA STARRIA

AMPLIACION

FACHADA LATERAL

ESCALA: 1x100

NOTA: IGUAL A LA DEL PLANO Nº 2; LAS DIMENSIONES SE TOMARAN DE LO EXISTENTE.

THE FOUNDATION COMPANY SANTIAGO CHILE	
TRABAJO NO. 13	LOCALIDAD
DIBUJADO POR R.L.S.	CORRECCIONES 04-12-29
TRAZADO " R.L.S.	
REVISADO " J.B.F.	
APROBADO " J.B.F.	
APROBADO	Nº 3

10.13.0
Mon. A. Darsu