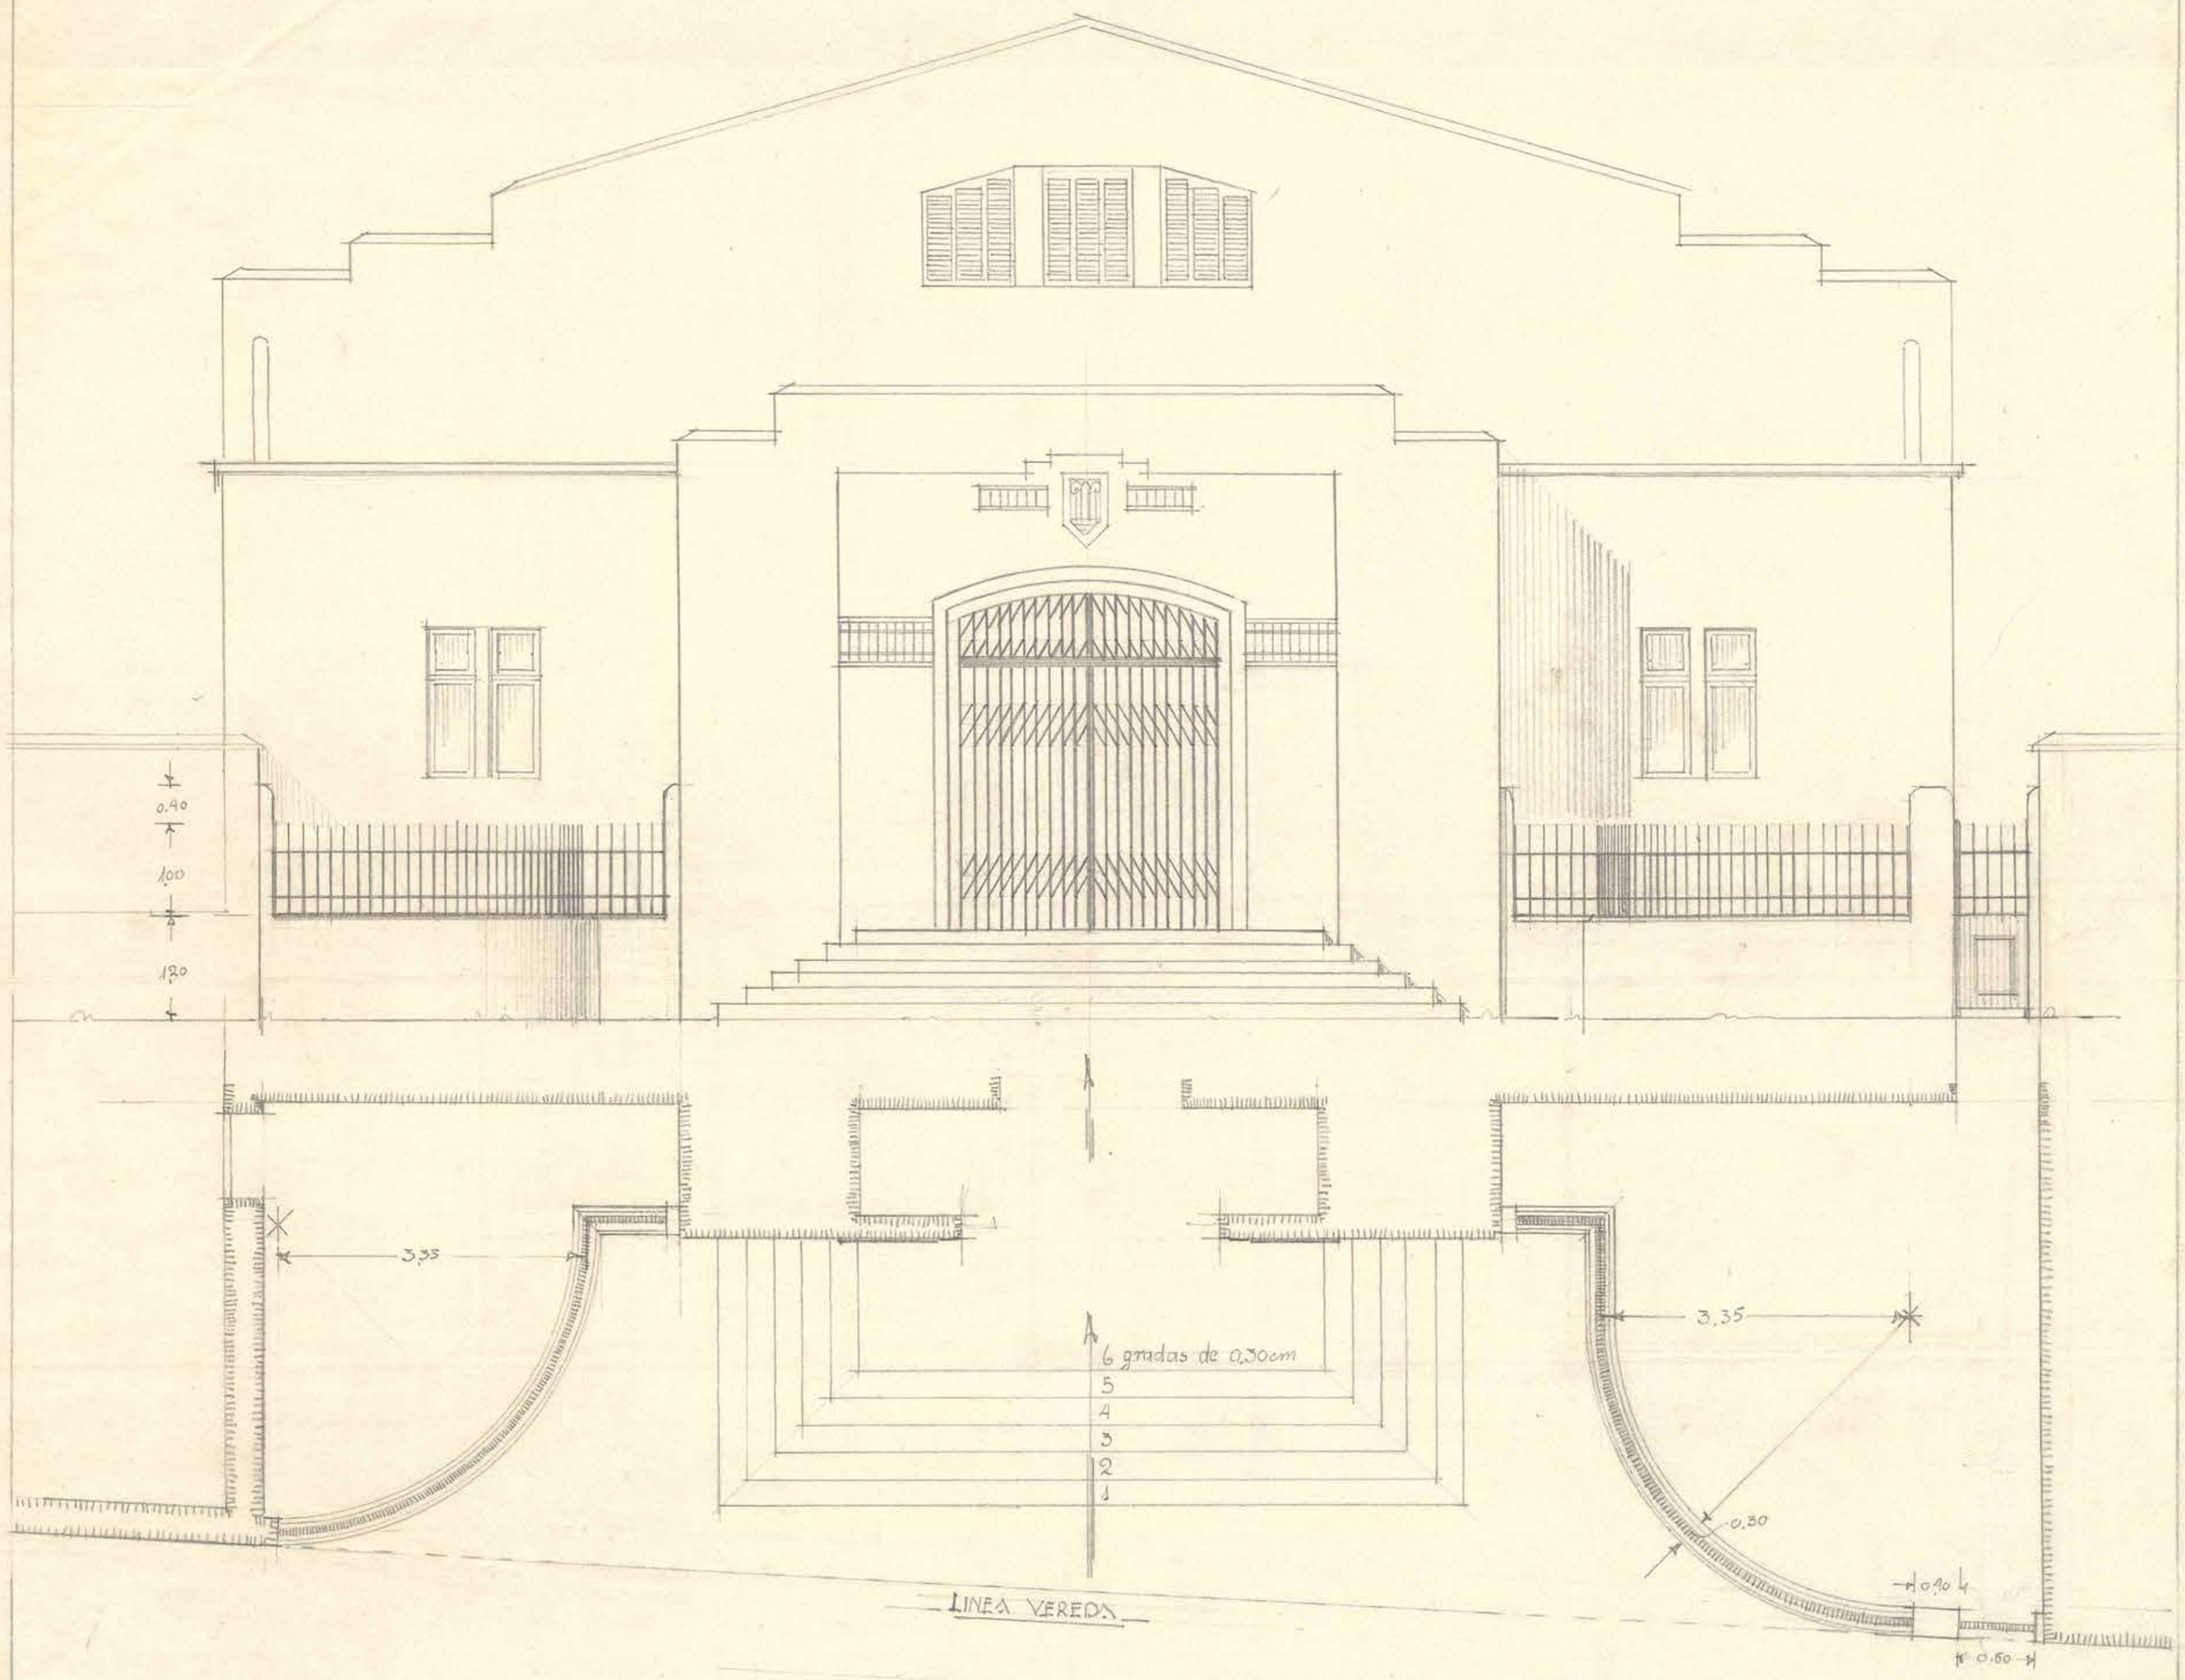

D.G.O.P. LICEO DE HOMBRES J. B. LASTARRIA

DEP. DE ARQUITECTURA FACHADA DEL GIMNASIO

2 grados

0,50 x 0,50

03864