

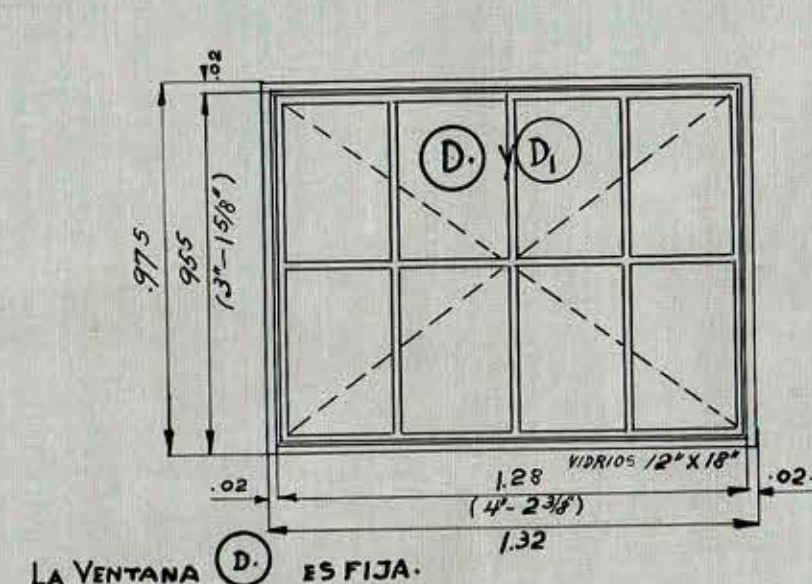
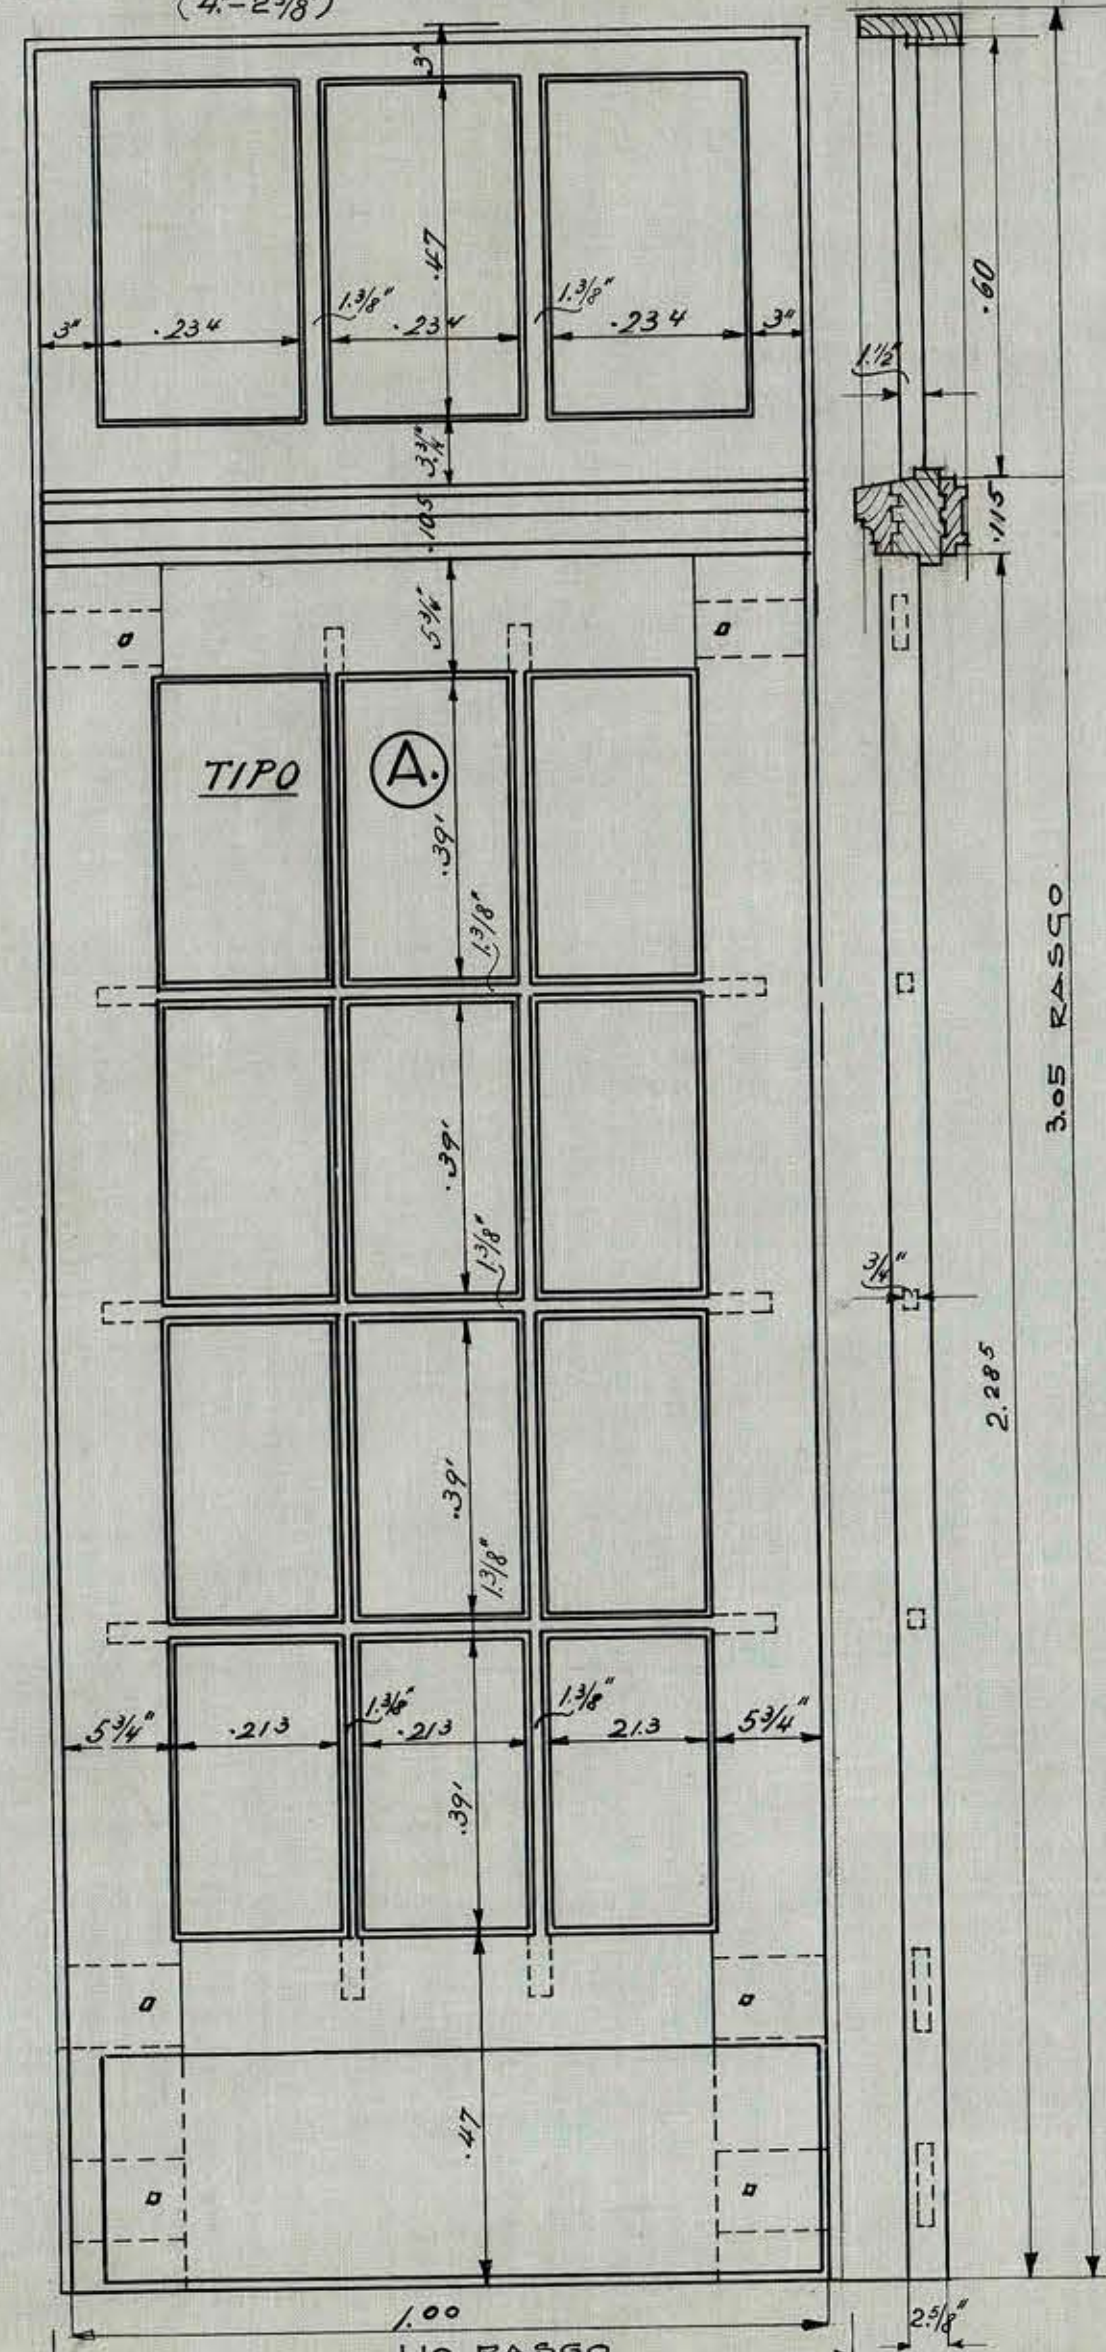
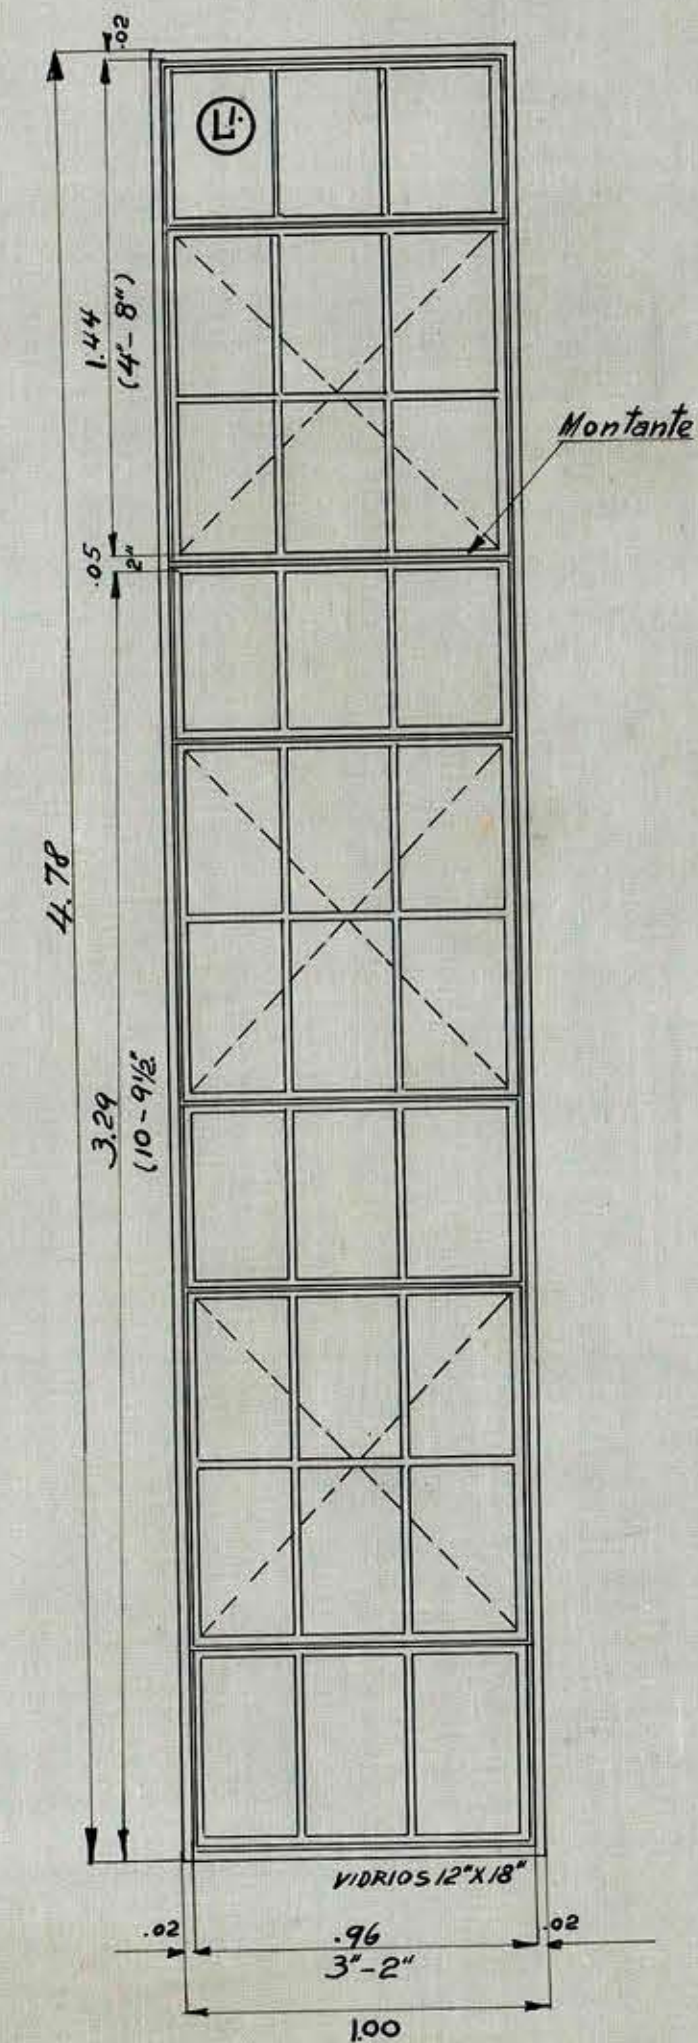
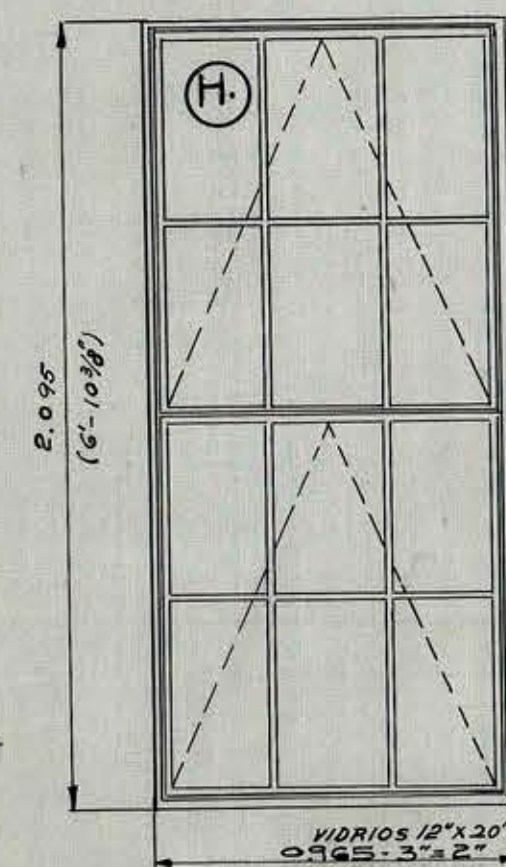
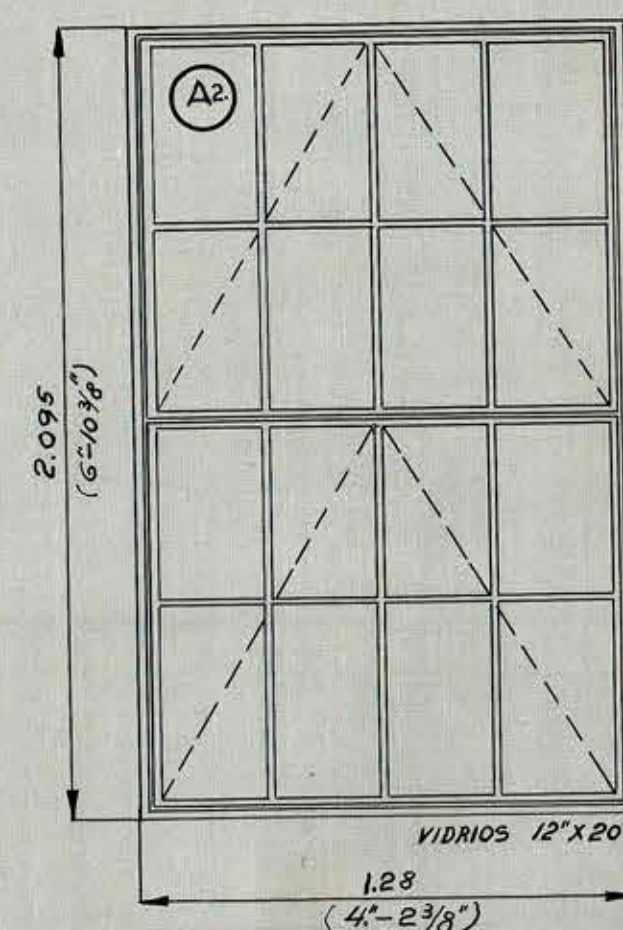
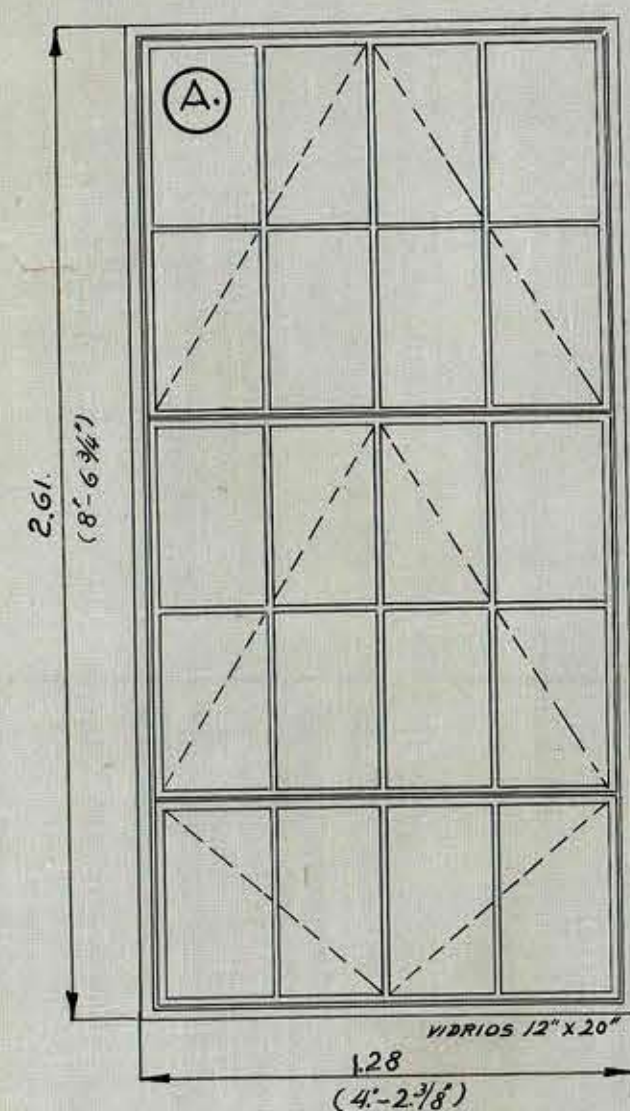
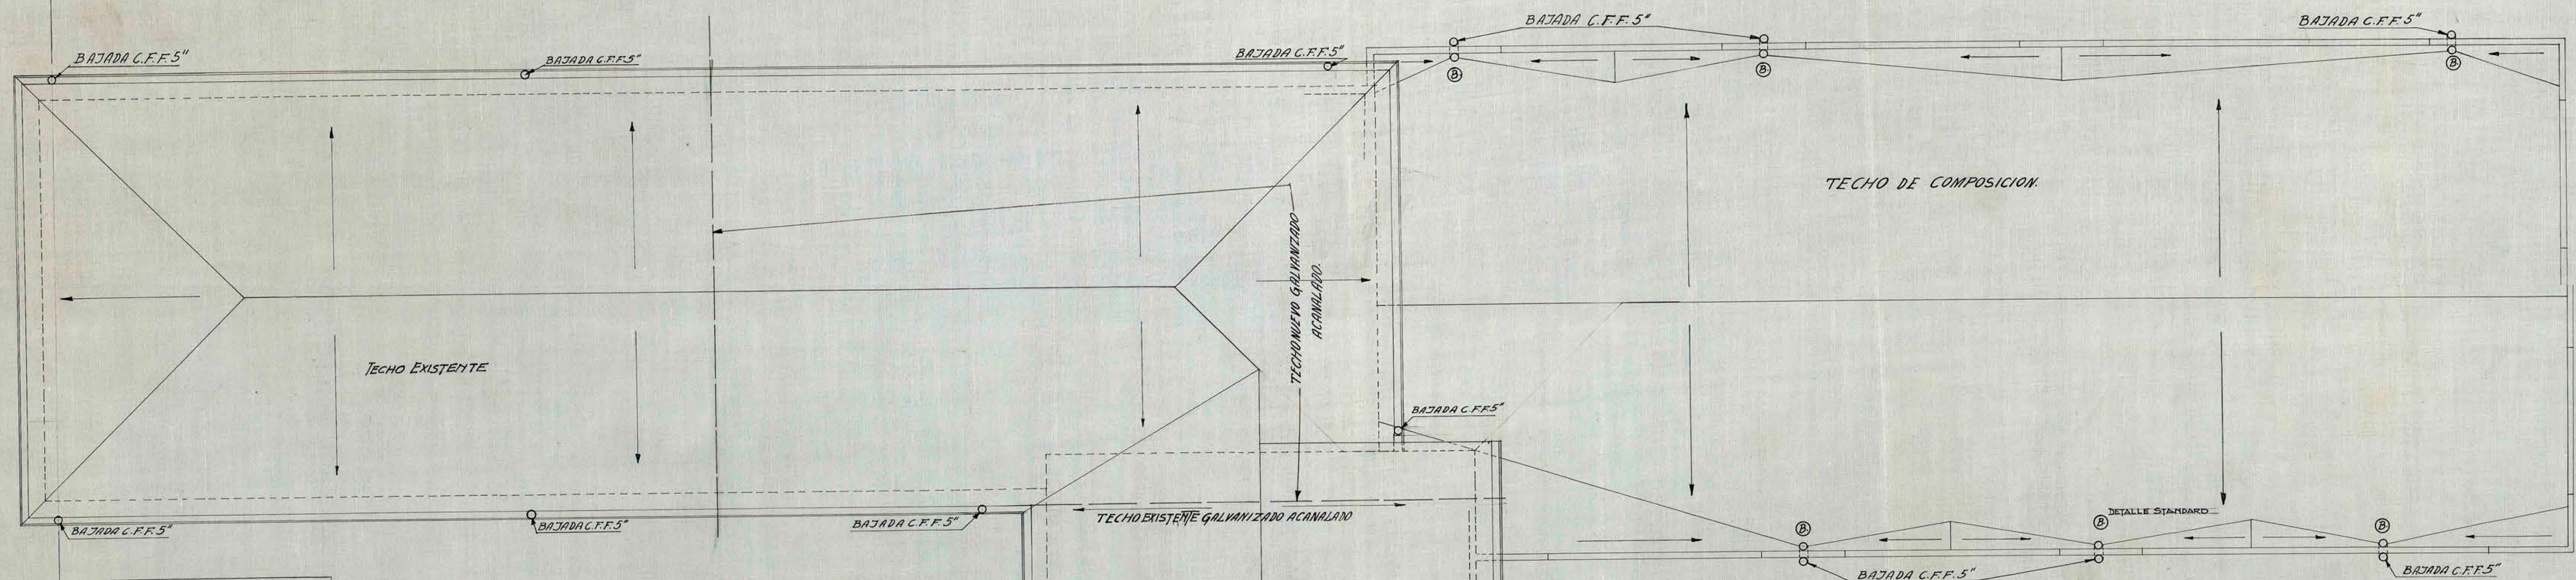
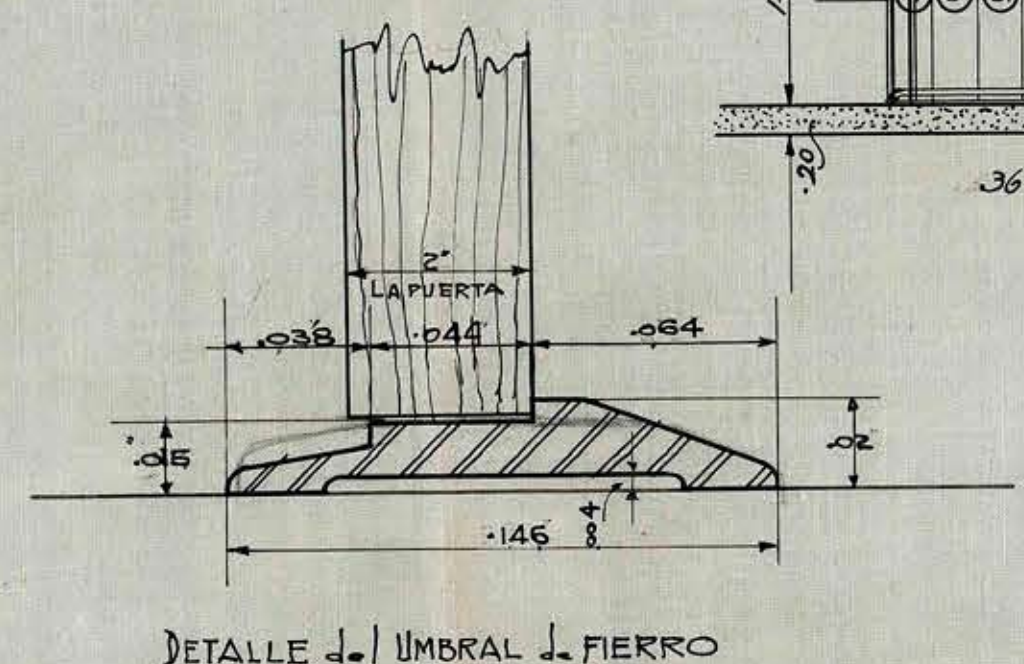
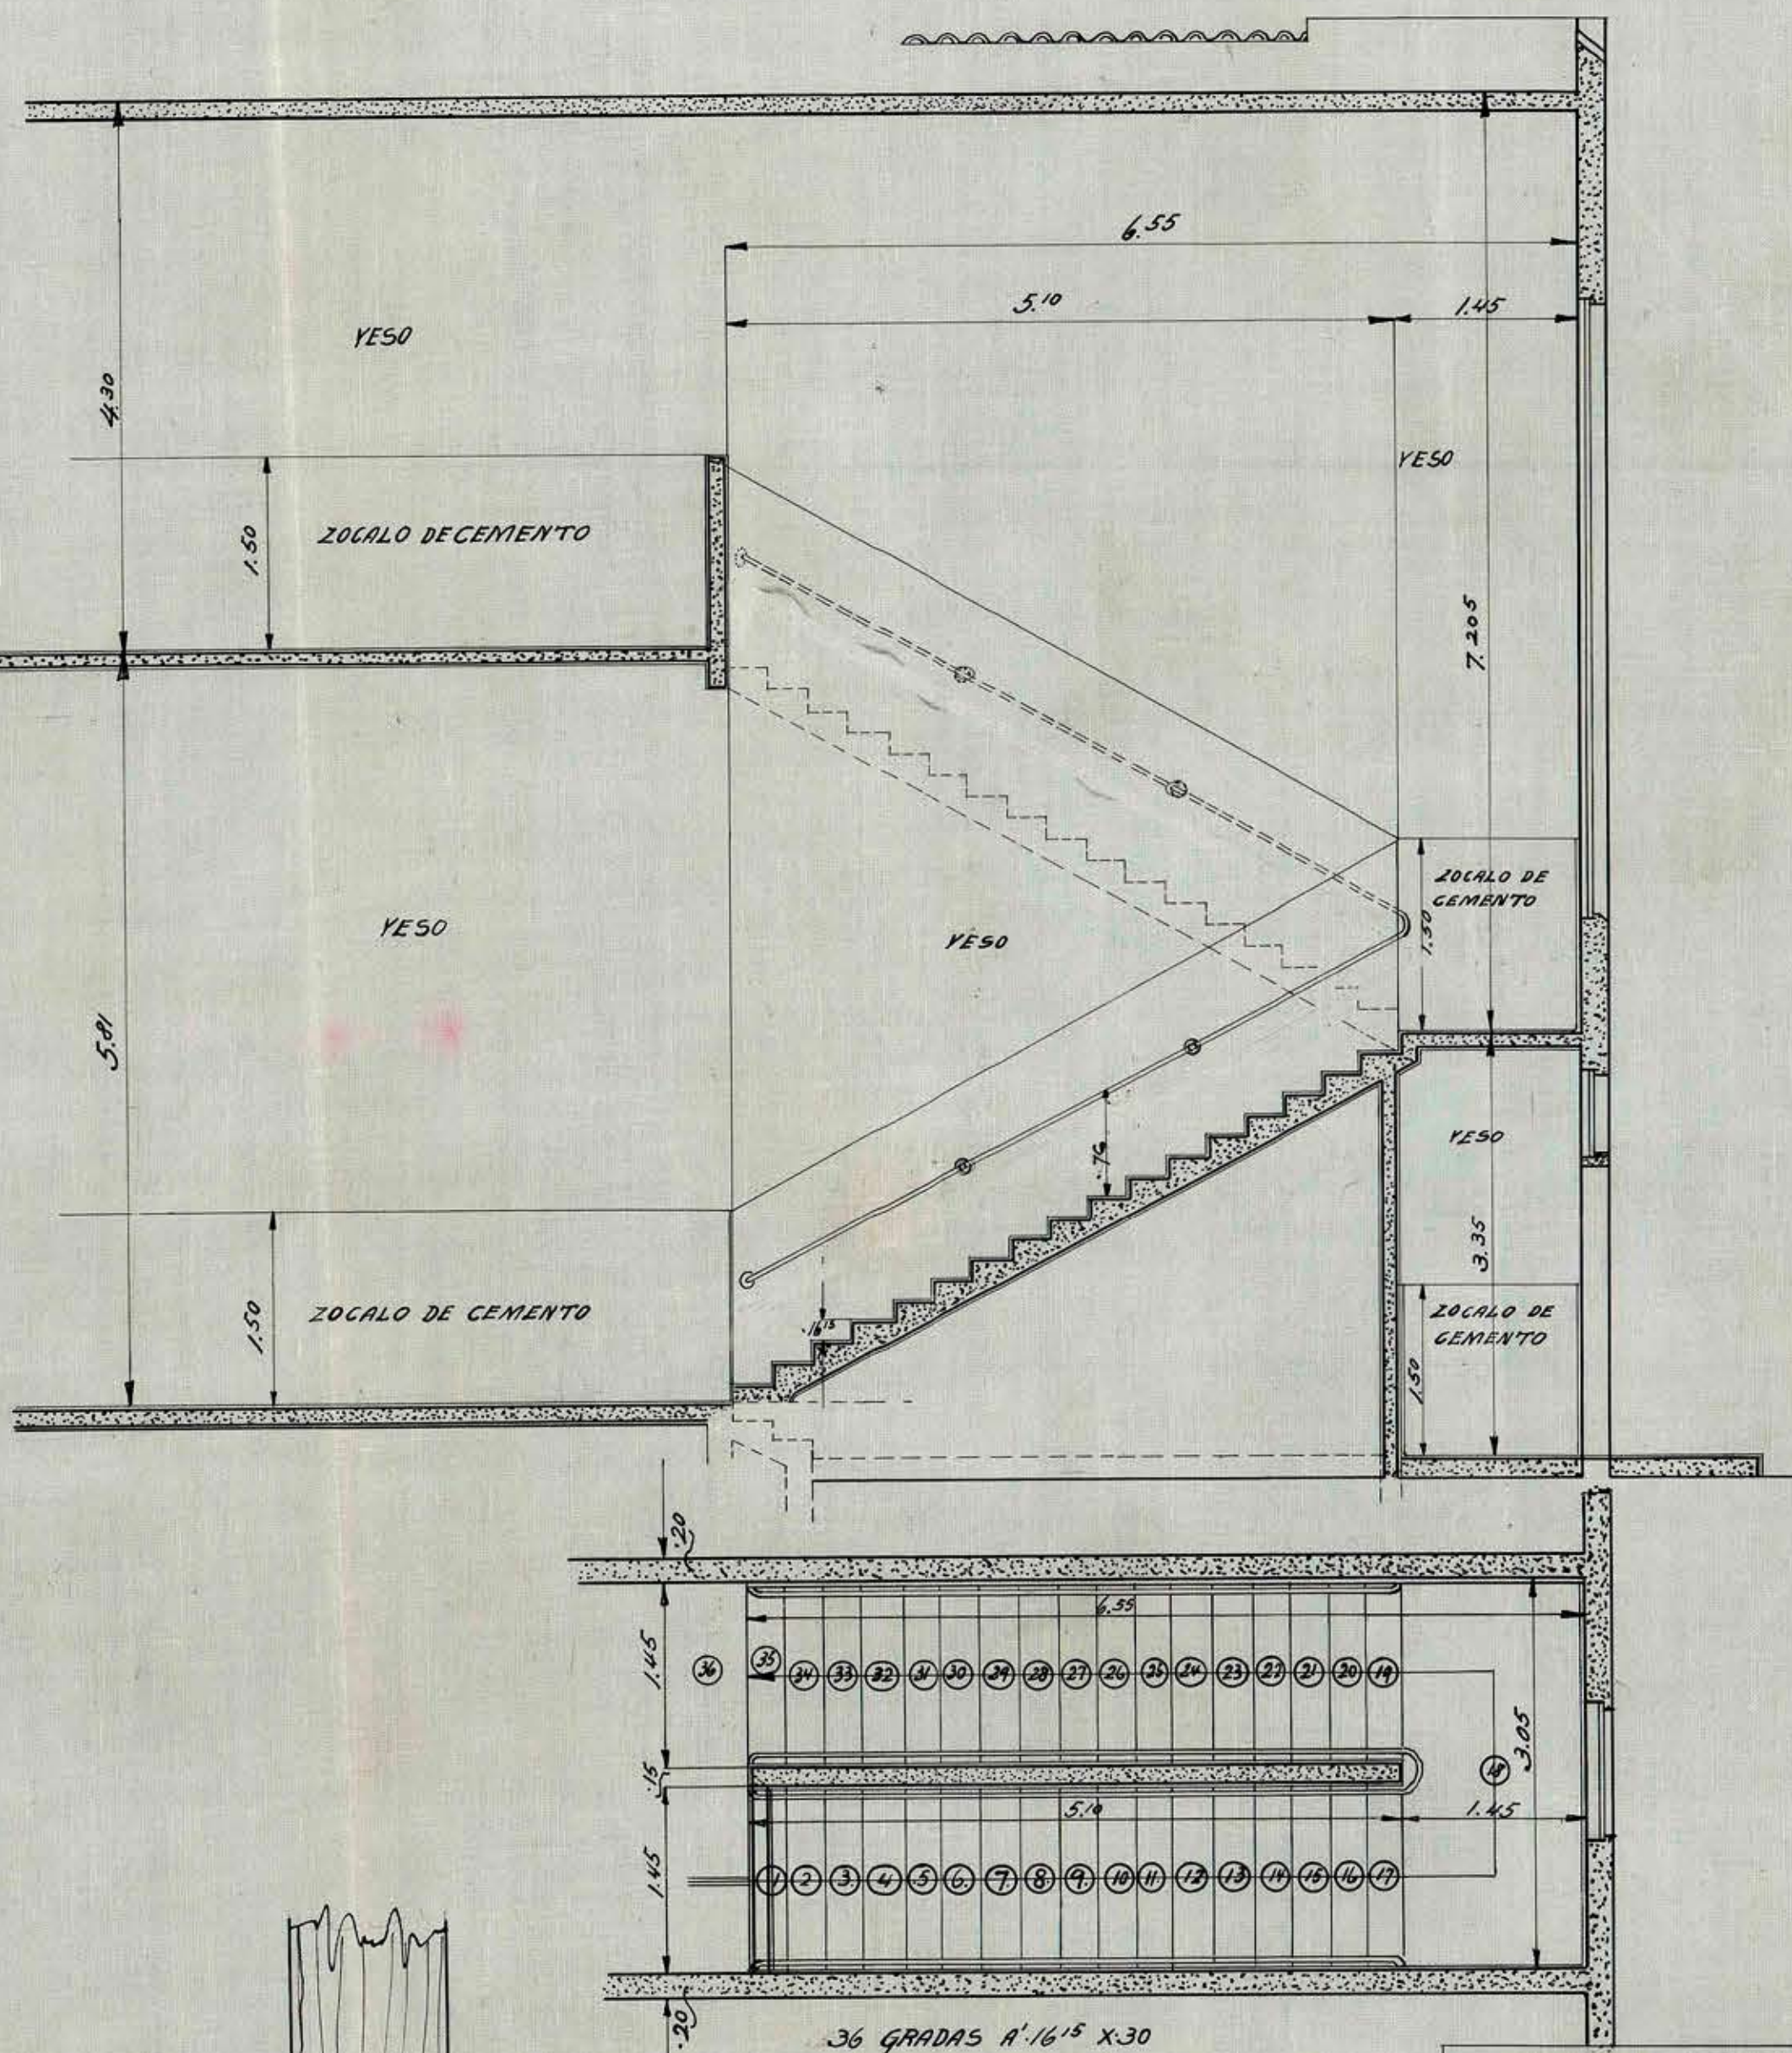
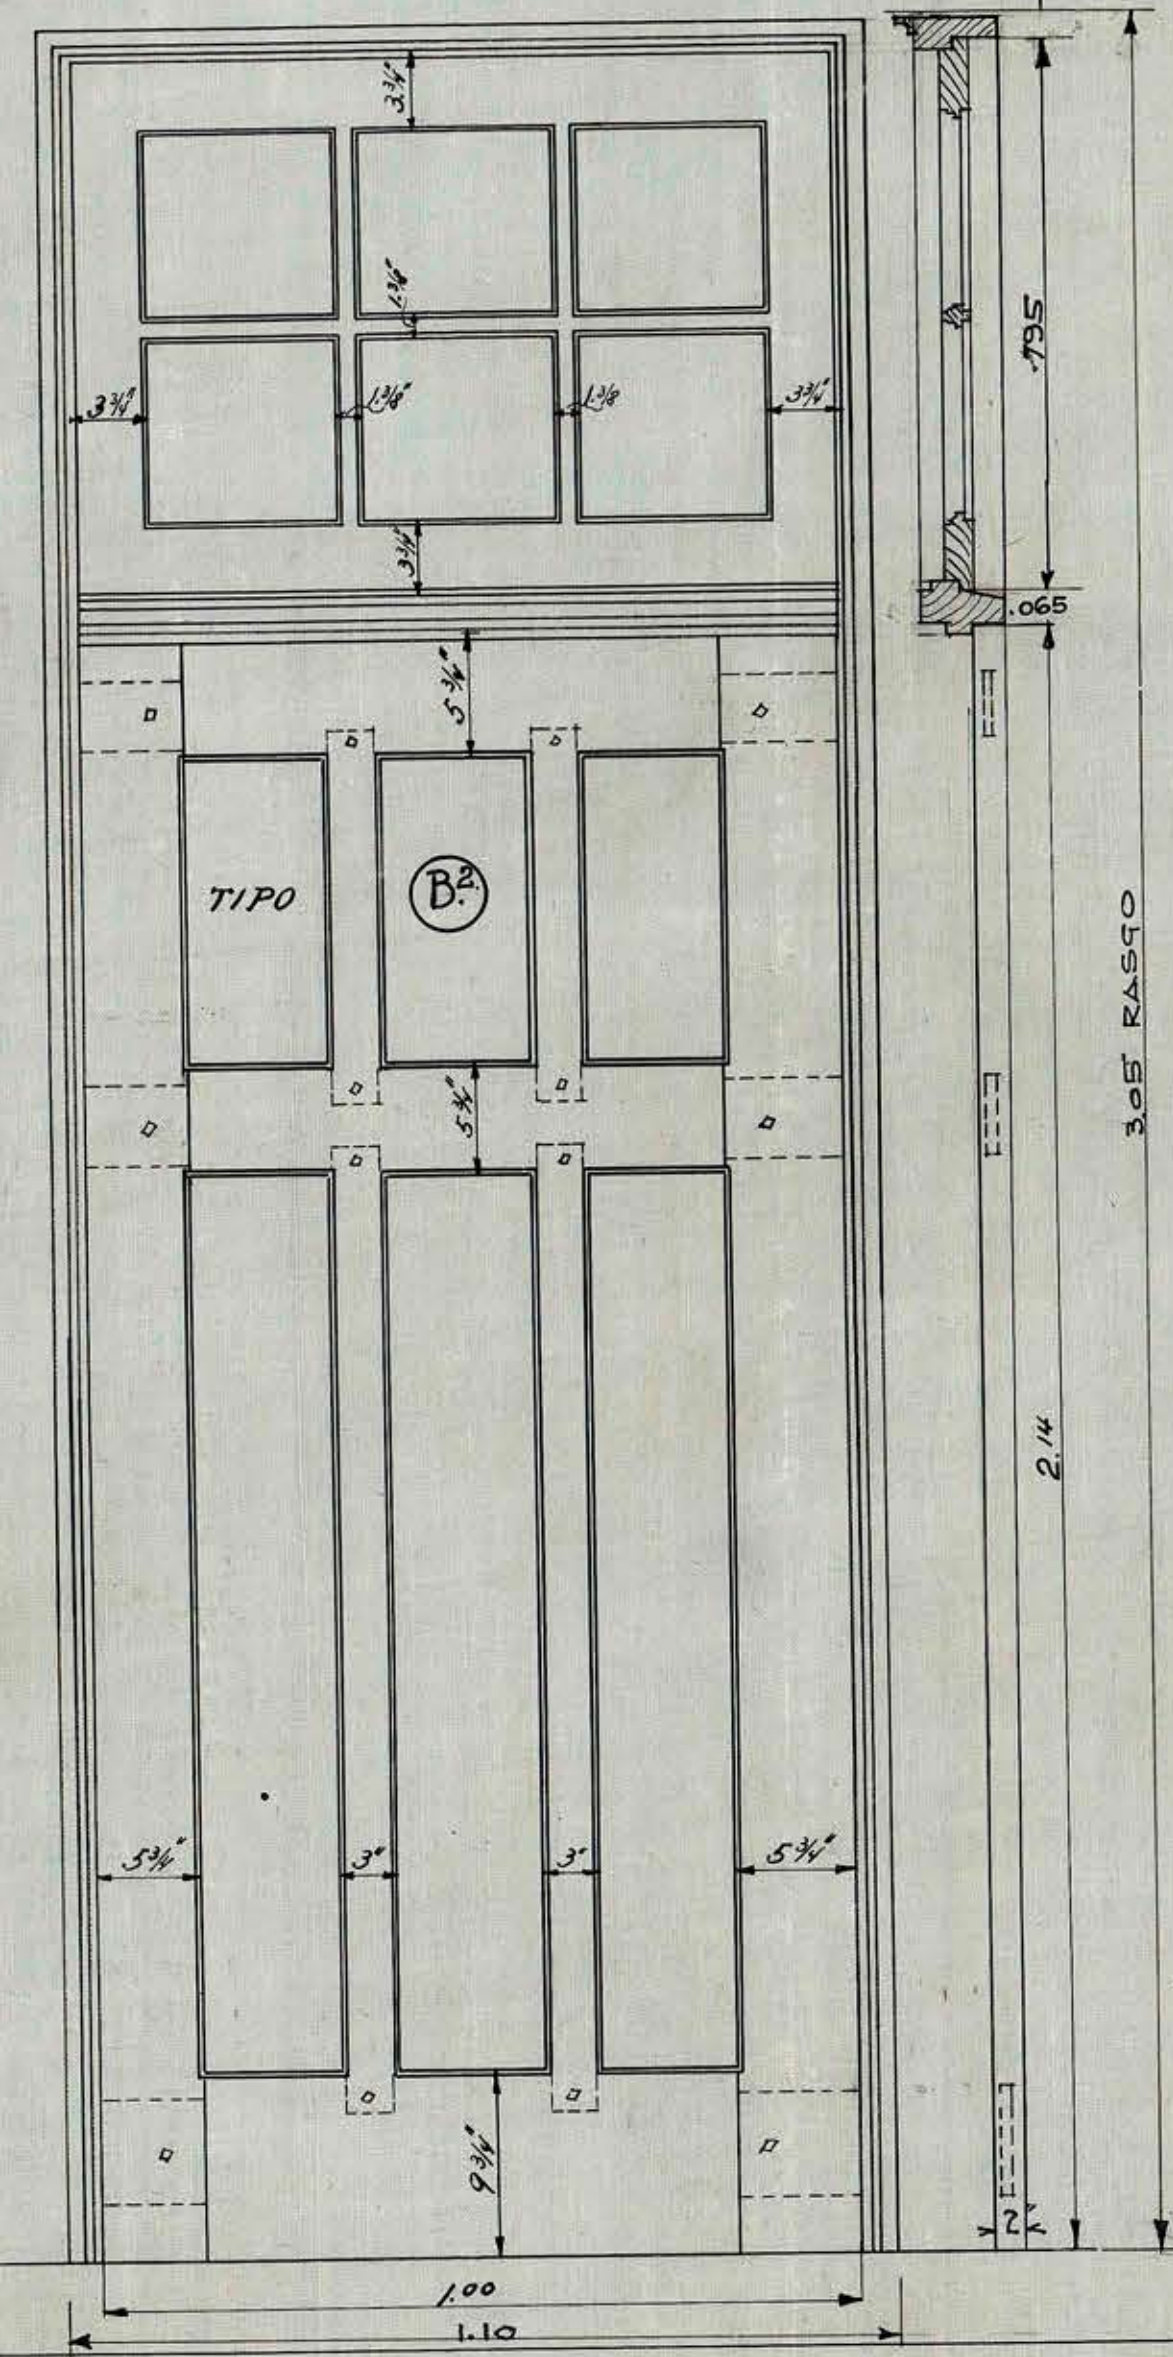


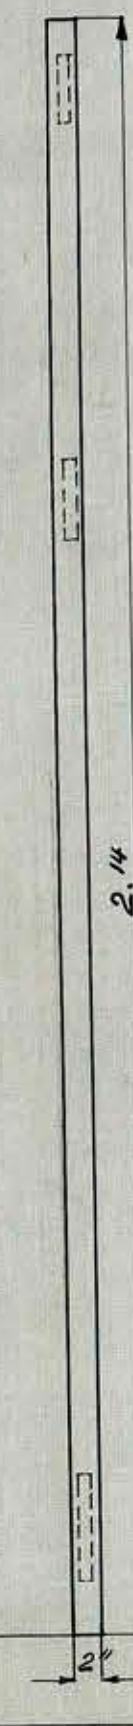

LA VENTANA D. ES FIJA.

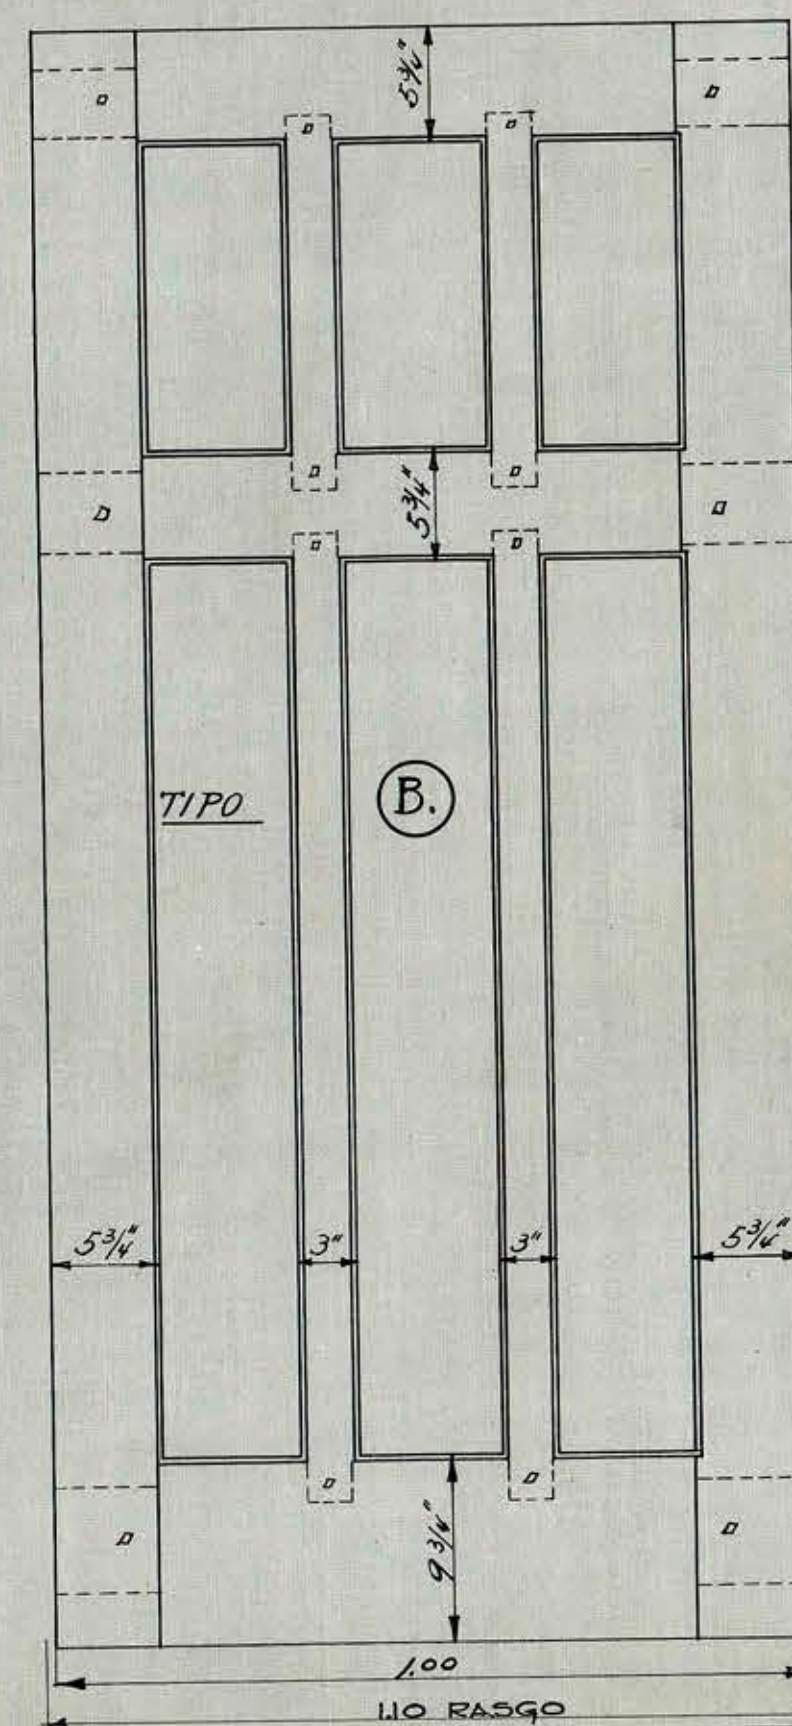

DETALLE D. UMBRAL D. FIERRO

LICEO DE HOMBRES Nº 5.
 J.V. LASTARRIA
 DETALLES
 ESCALA: 1:100 FECHA: _____
 THE FOUNDATION COMPANY
 - SANTIAGO-CHILE -
 TRABAJO Nº 12. LOCALIDAD _____
 DIBUJADO POR A.H.K.S. CORRECCIONES _____
 TRAZADO " A.H.K.S. _____
 REVISADO " A.H.K.S. _____
 APROBADO " A.H.K.S. _____
 APROBADO. _____ Nº 12-A-4