



**EDIFICIO
CONGRESO NACIONAL
VALPARAISO**

MOP DIRECCION DE ARQUITECTURA D.G.P.
DEPARTAMENTO DE PROYECTOS

COORDINADOR GENERAL COMITE EJECUTIVO E.C.H.
INGENIERO: MODESTO COLLADOS NUREZ
DIRECTOR DE ARQUITECTURA M.O.P.
ARQUITECTO: EDWIN WEIL WOHLKE
JEFE DEPARTAMENTO DE PROYECTOS D.A.
ARQUITECTO: MIGUEL ROJAS TAPIA

CONTIENE:

PROYECTO
PUERTA HALL PASILLO
PUERTA LATERAL Y PILAS SALA DE
PLENARIOS









MODIFICACIONES			
Nº	FECHA	MATERIA	
1	T.F.P. 5/5/80	DETALLE 2 Y 3 - COTAS	
2			
3			
4			
5			
6			

JUAN CARDENAS S.
JOSE COVACEVIC A.
RAUL FARRU A.
ARQUITECTOS


WOLFGANG GOTTHELF
oficina de diseño
Colaboradores: Lucia Martinez
Jorge Oróstica
Tomas Fernandez

SECTORIZACION				
A3	A4	B2	C3	C4
A2	A1	B1	C1	C2
D4	D1	D2	D3	D5


SUP. PARCIAL	m ²	ESCALA
SUP. TOTAL		
NORTE		
SECTOR	B1	SERIE
PISO	2	D1
Nº PLANO	3303	DIBUJO FECHA
		T.F.P. 03/1989
		DM. 1/8"

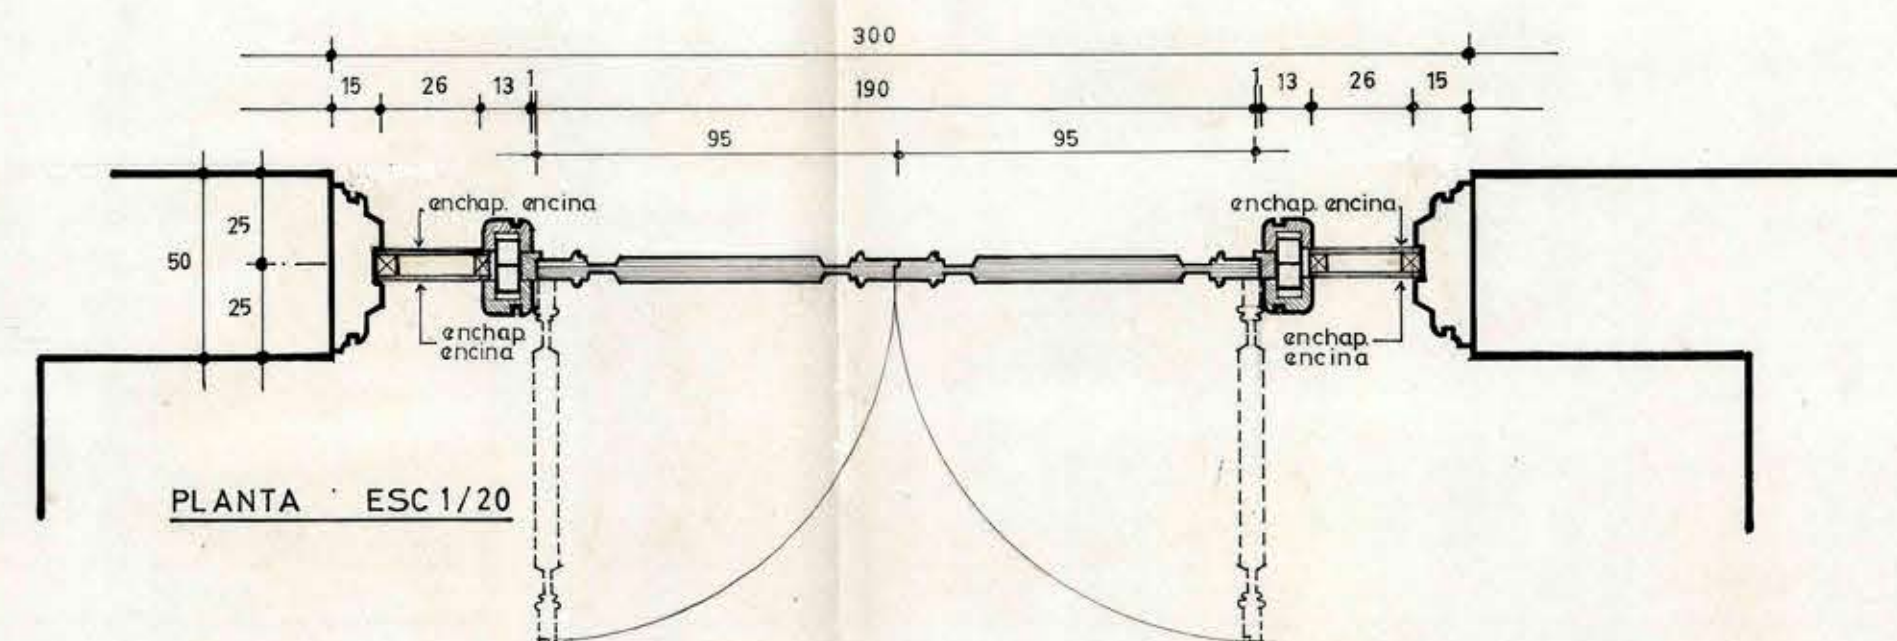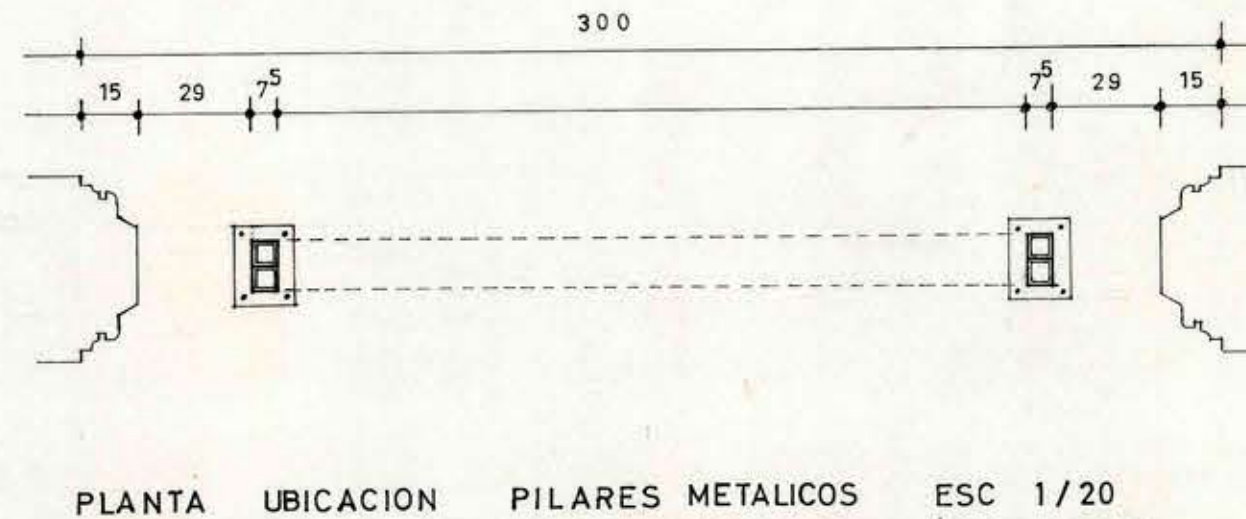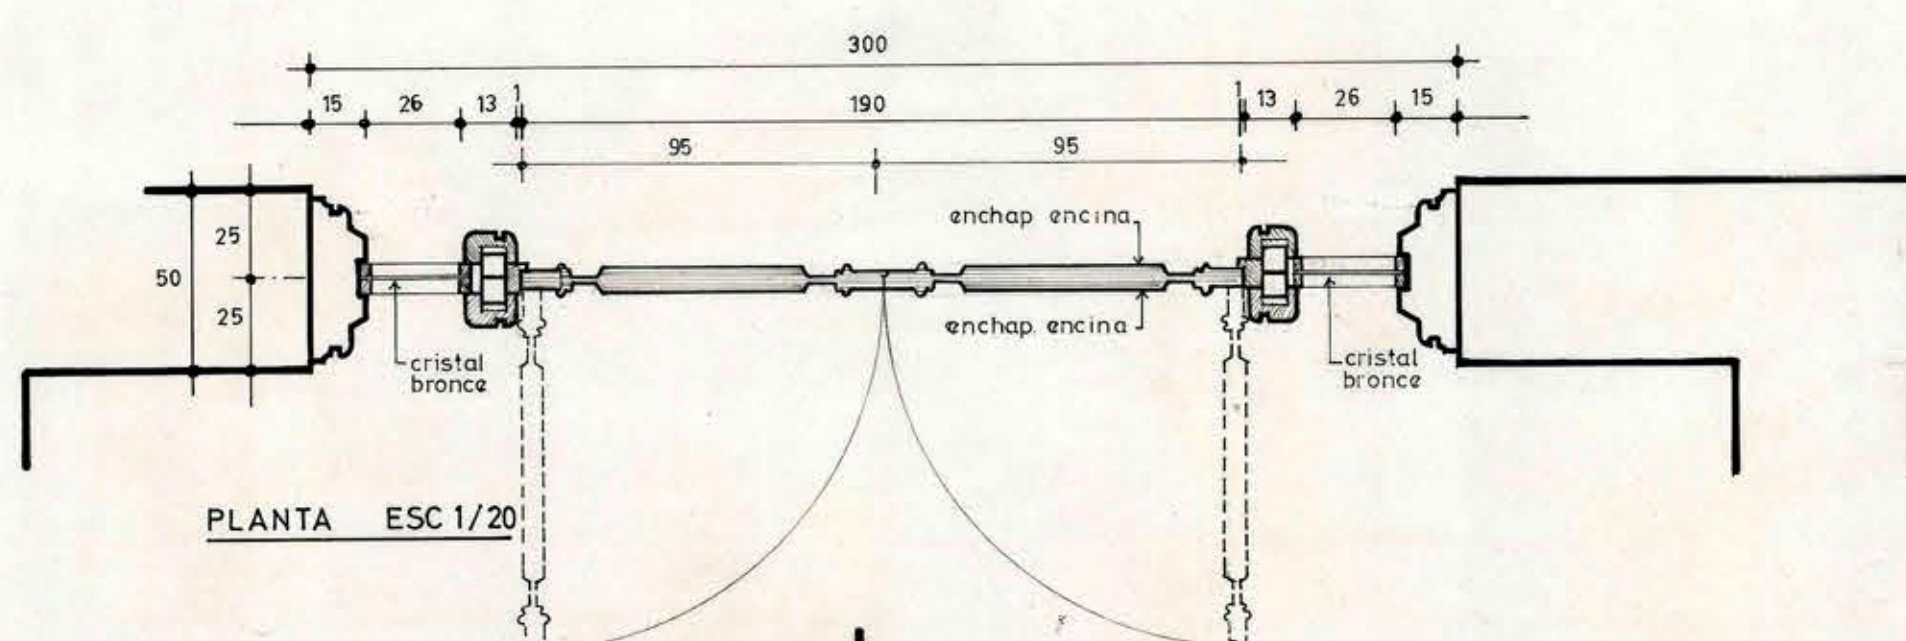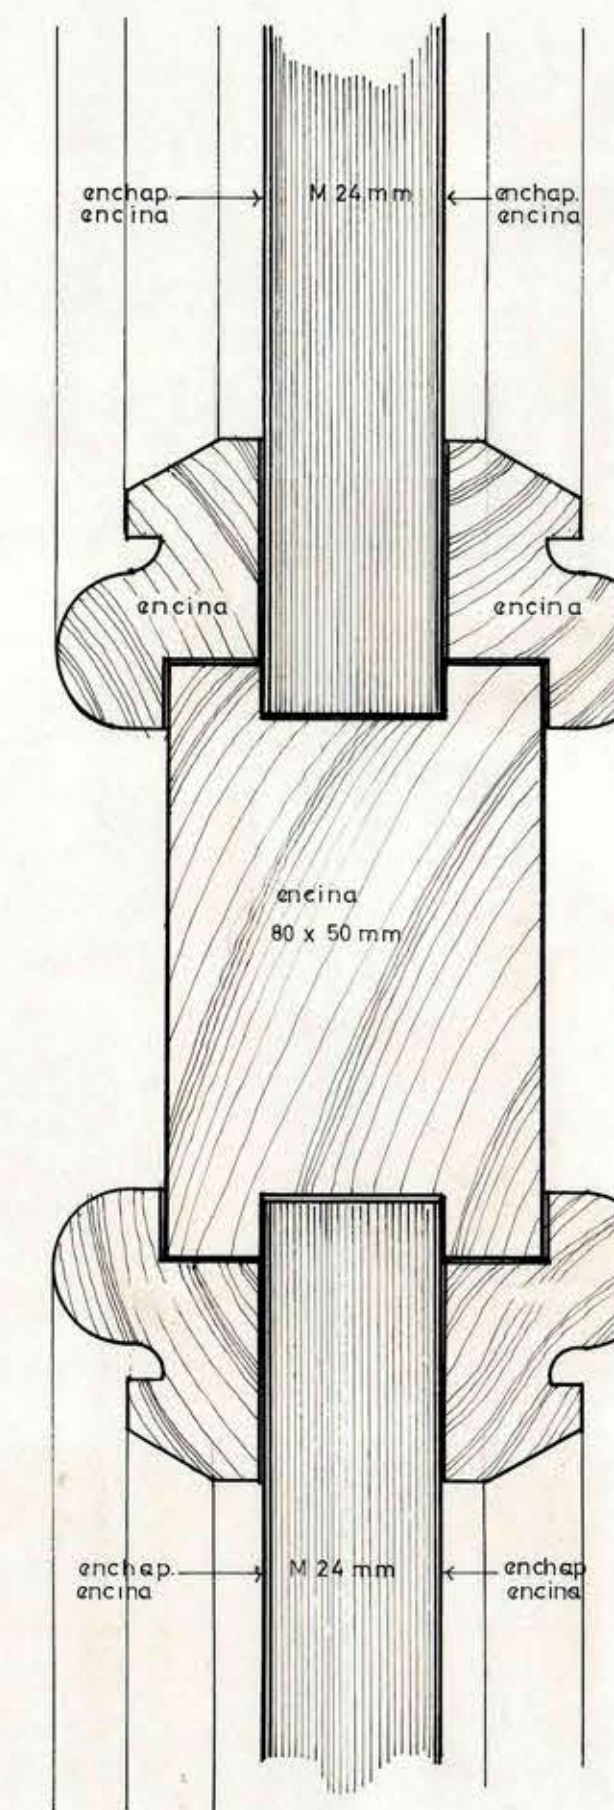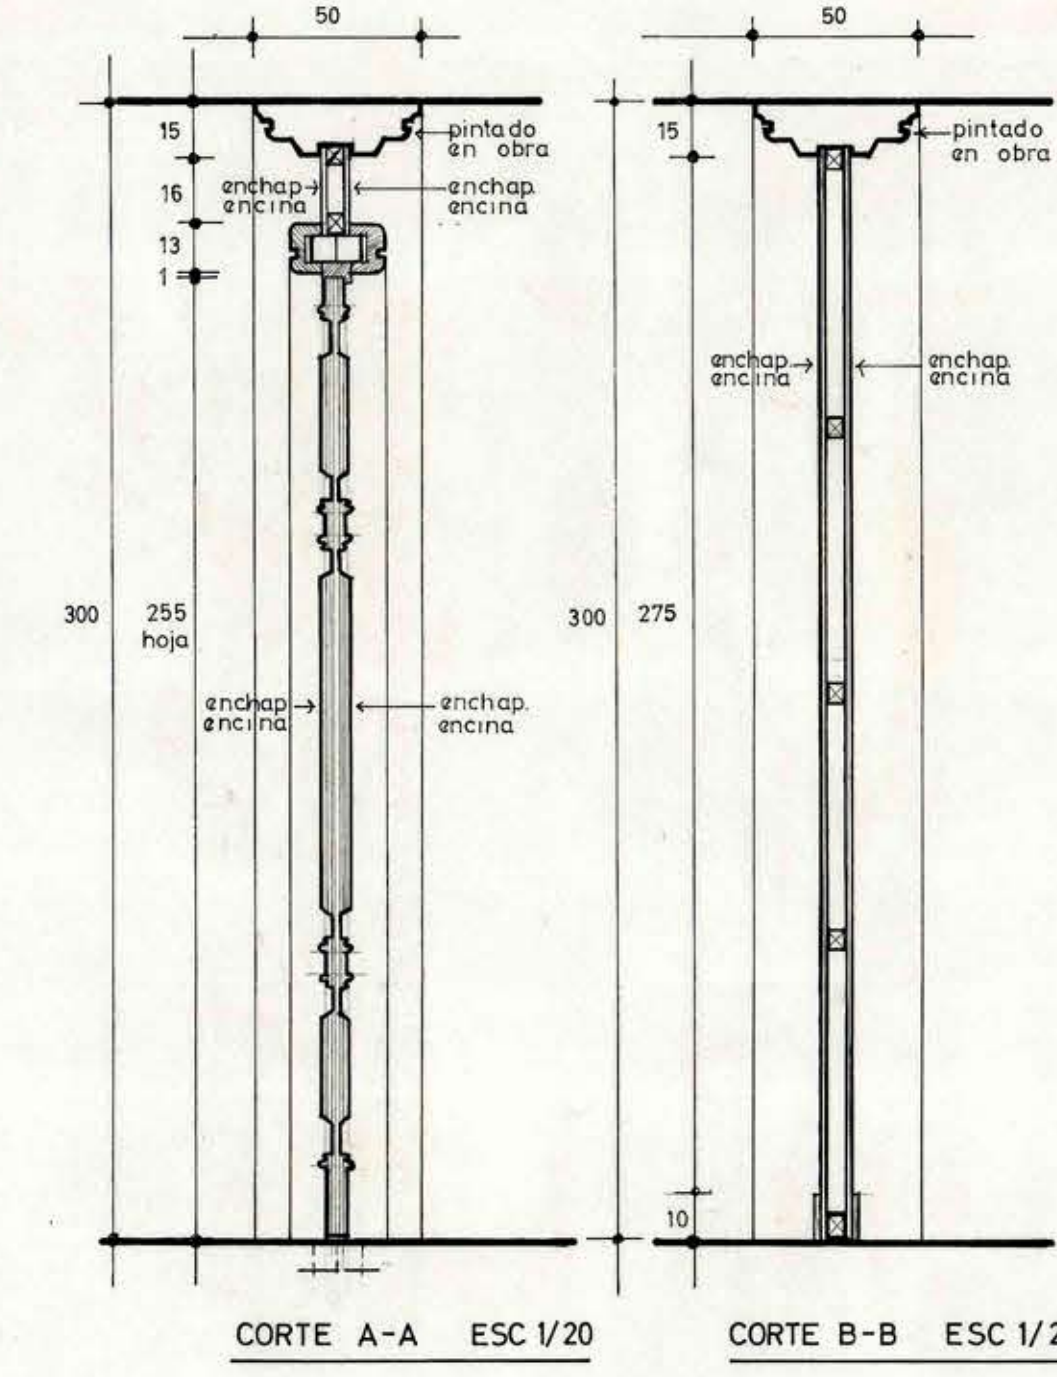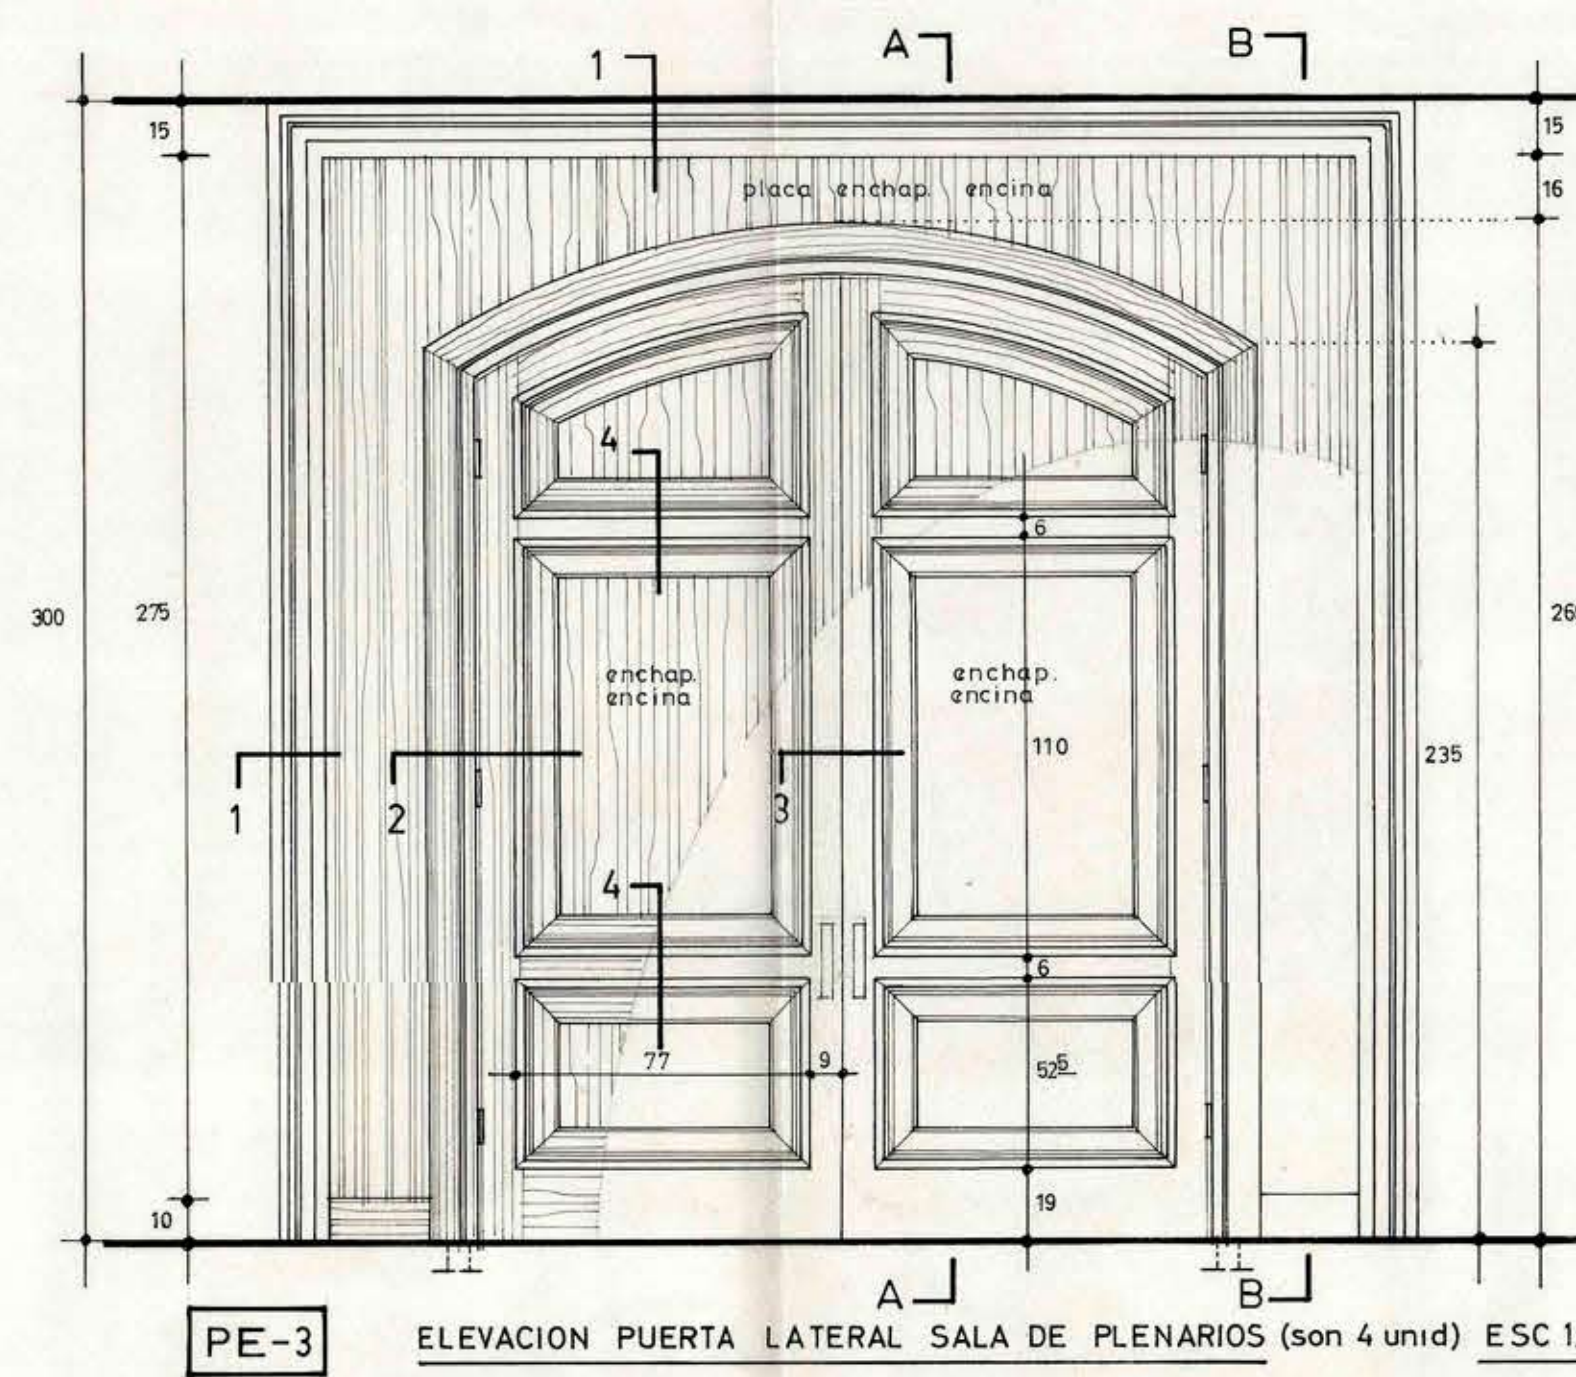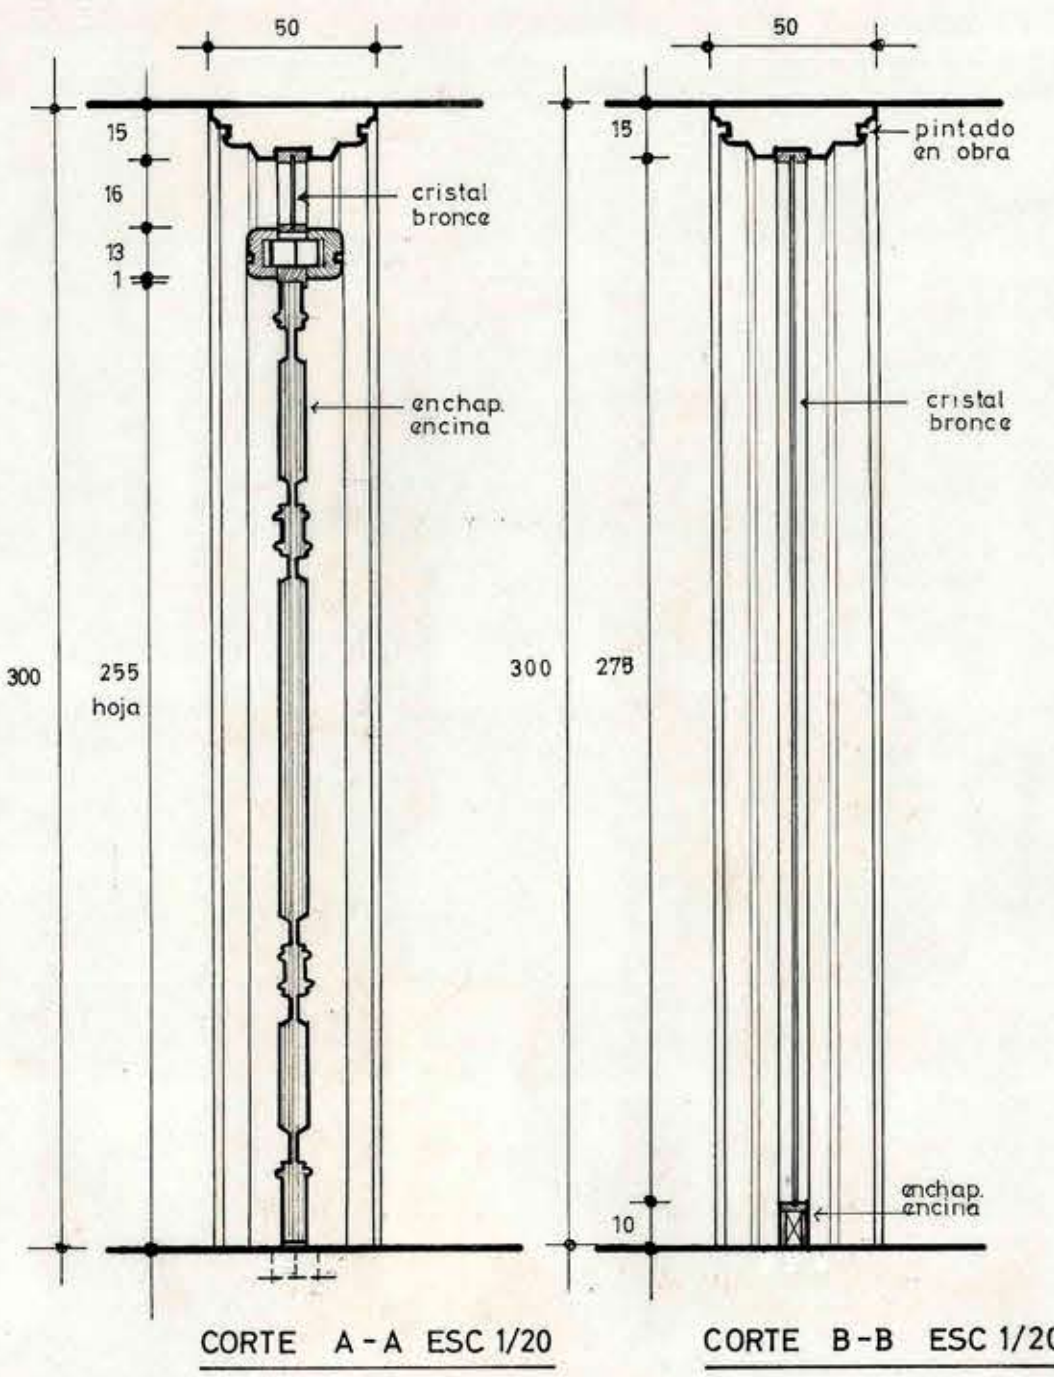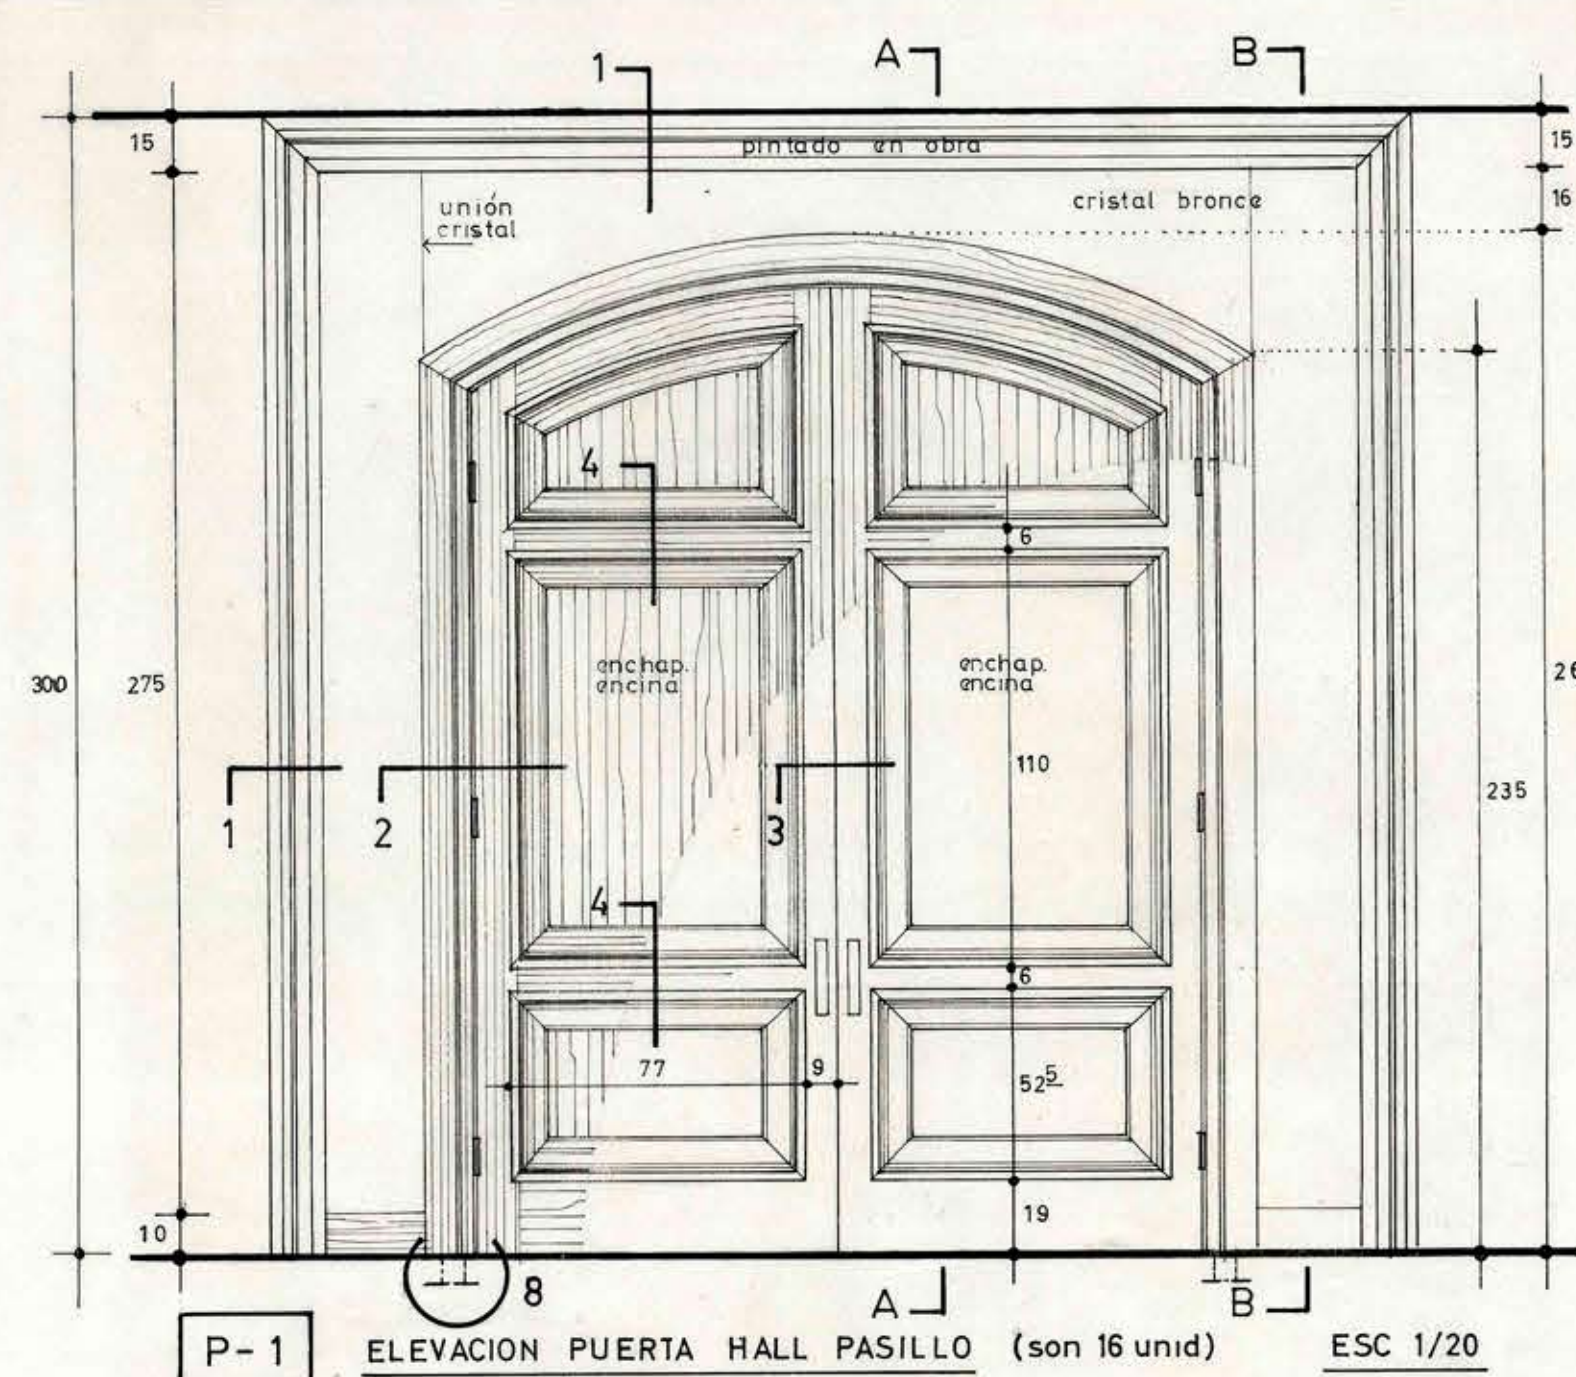

NOTA: TODAS LAS MEDIDAS DEBERAN RECTIFICARSE EN LA OBRA

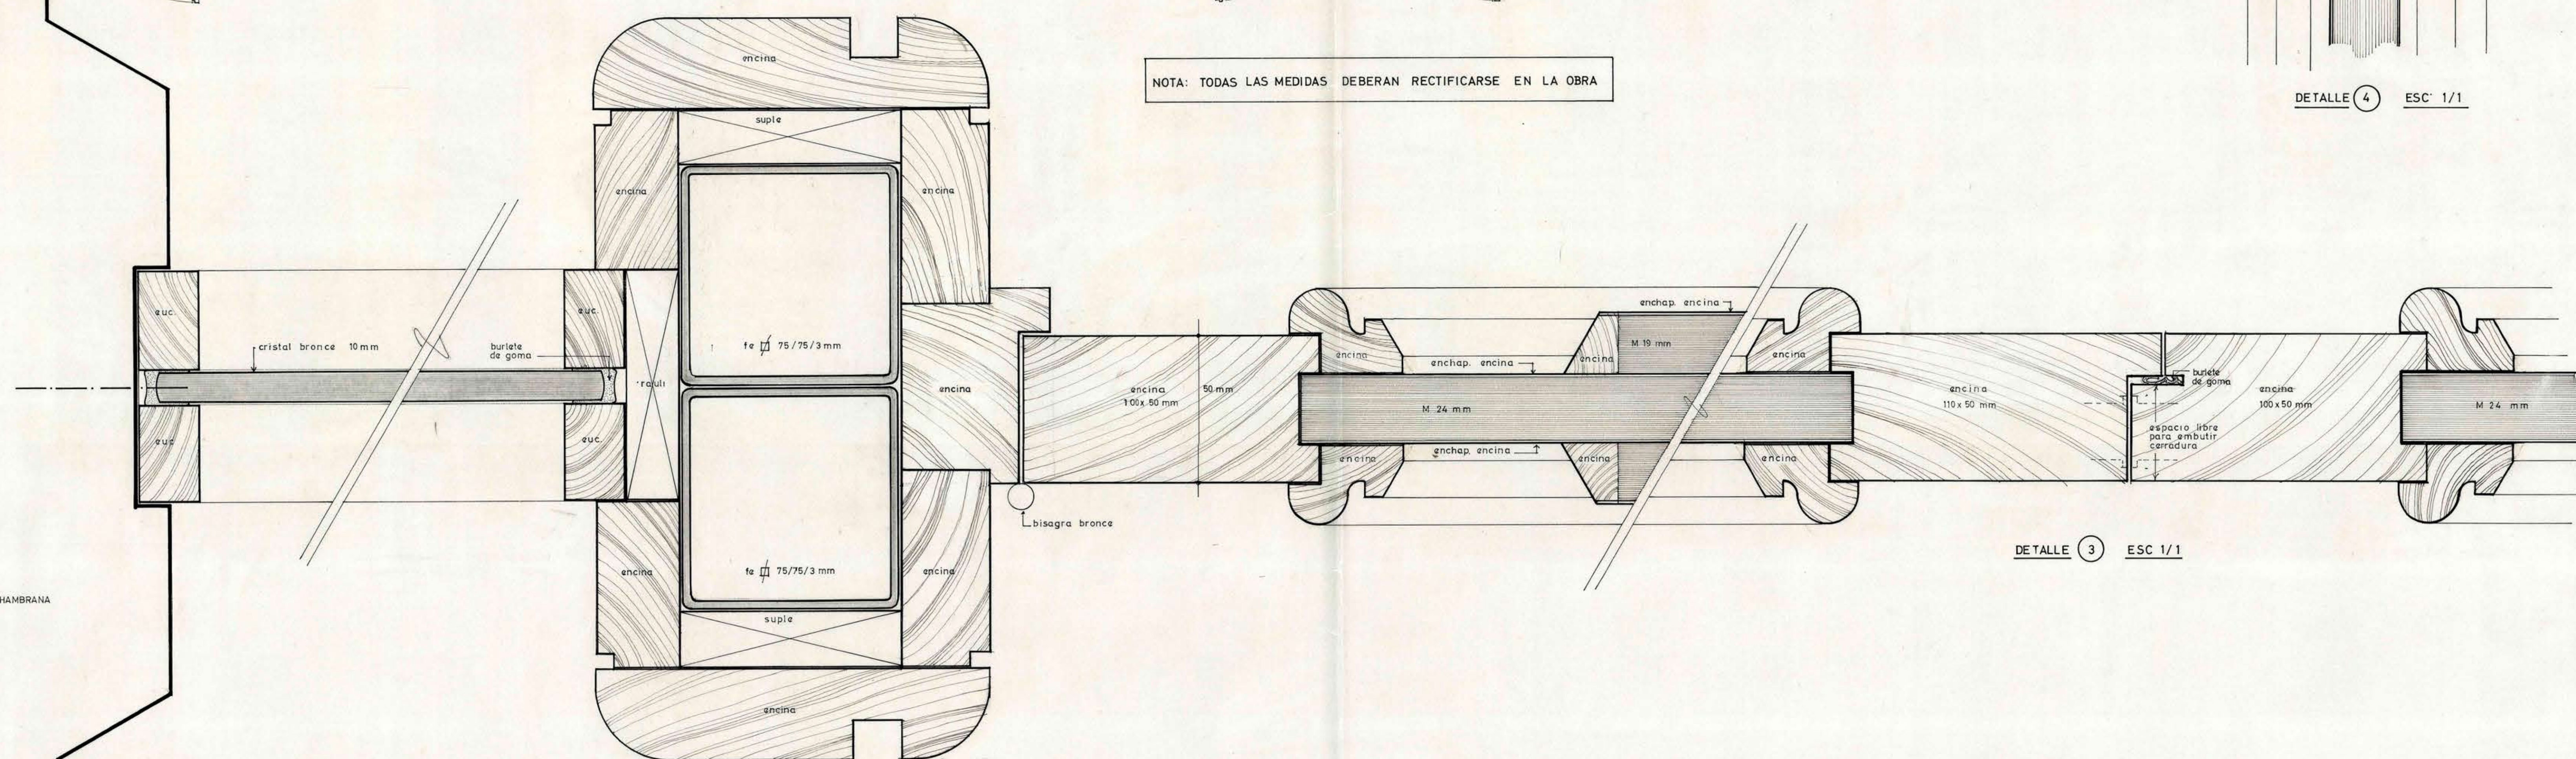

DETALLE 2 ESC 1/1

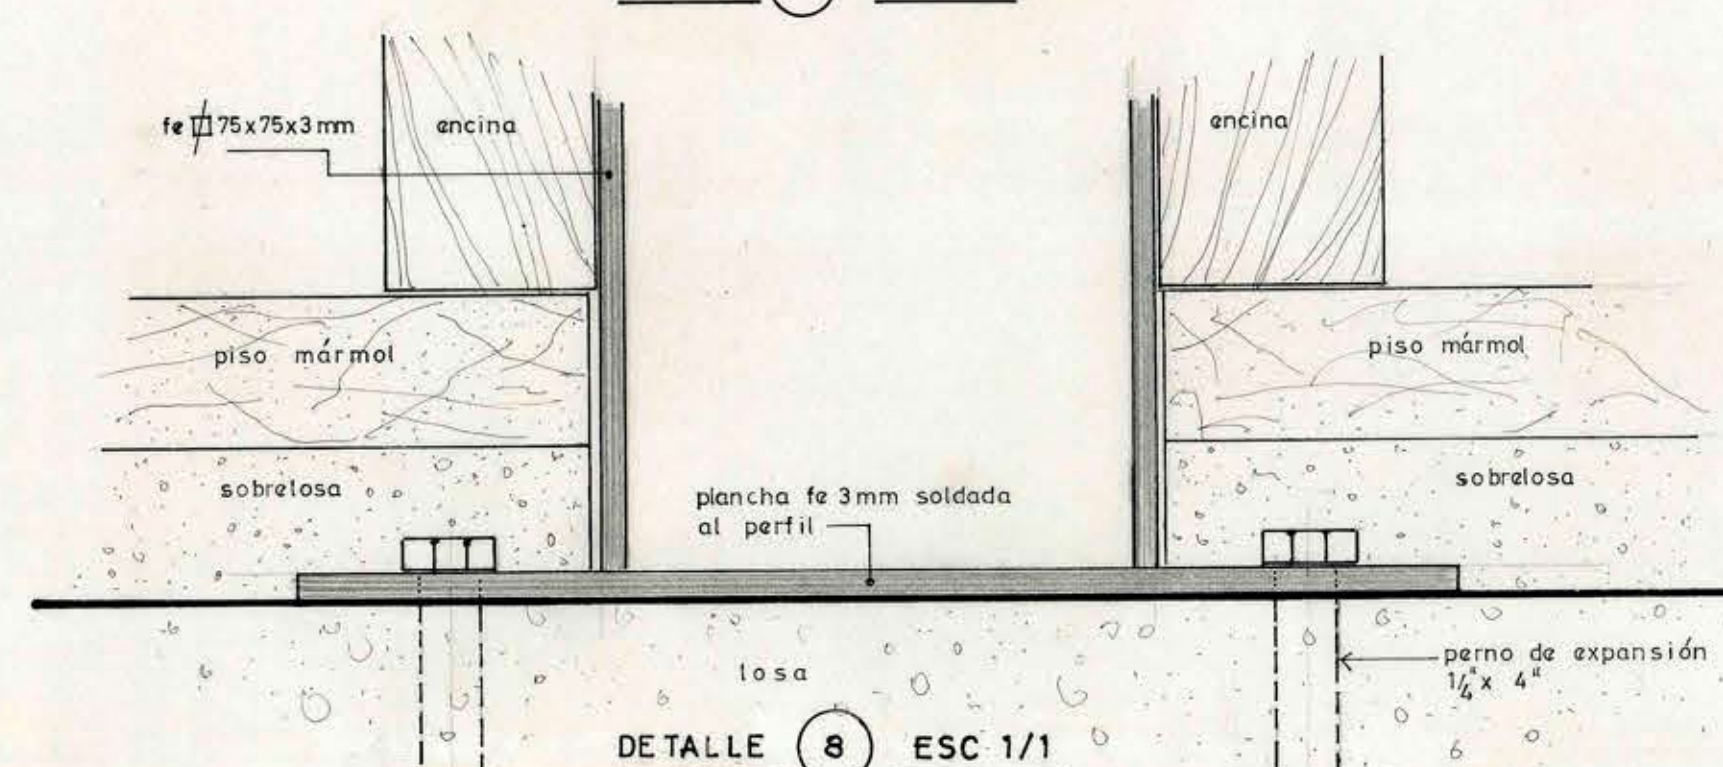

DETALLE 1 ESC 1/1

DETALLE 8 ESC 1/1

NOTA: VER DETALLE CHAMBRANA
EN PLANO 3706