

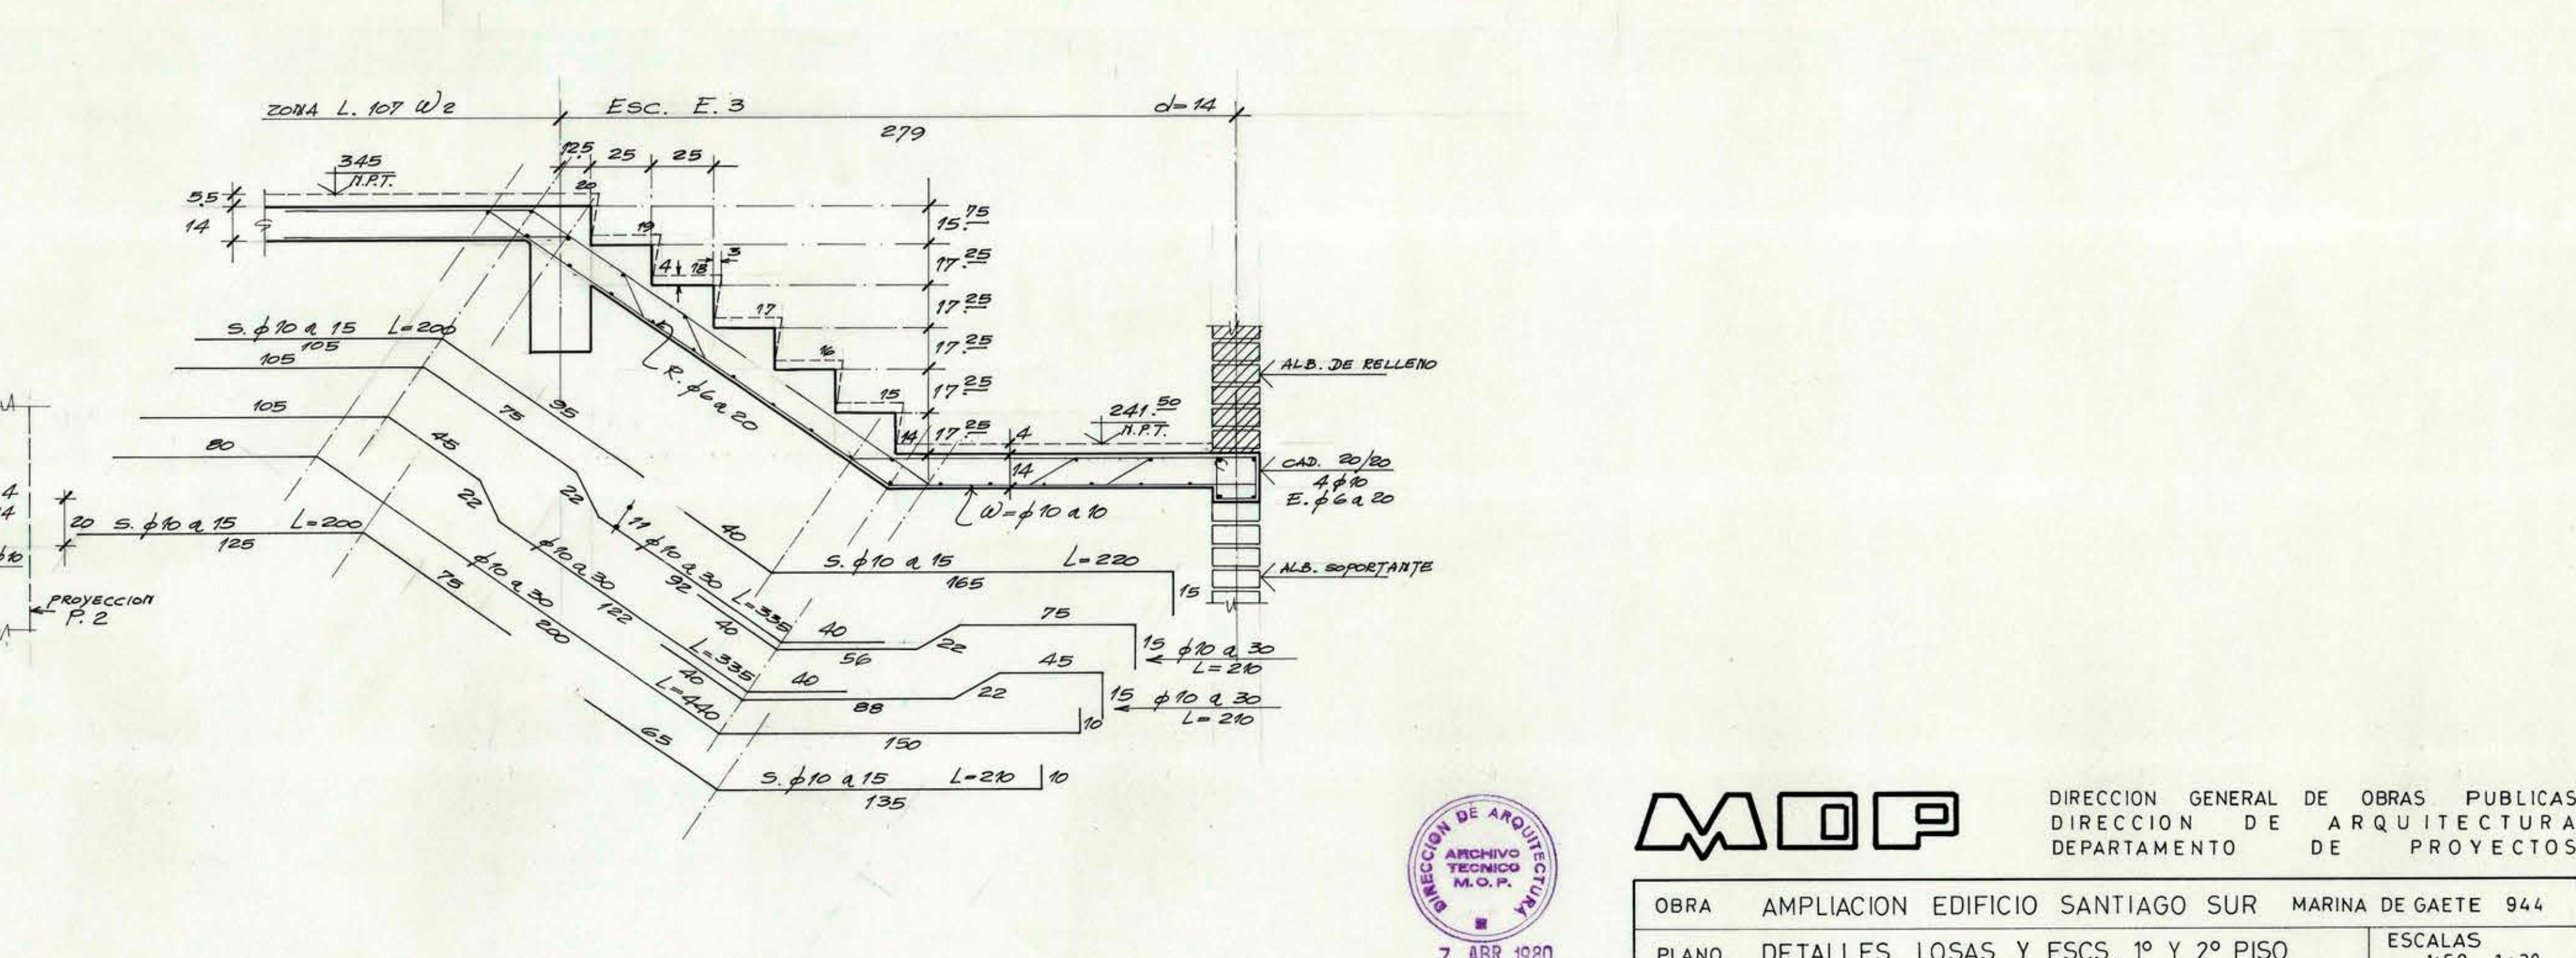
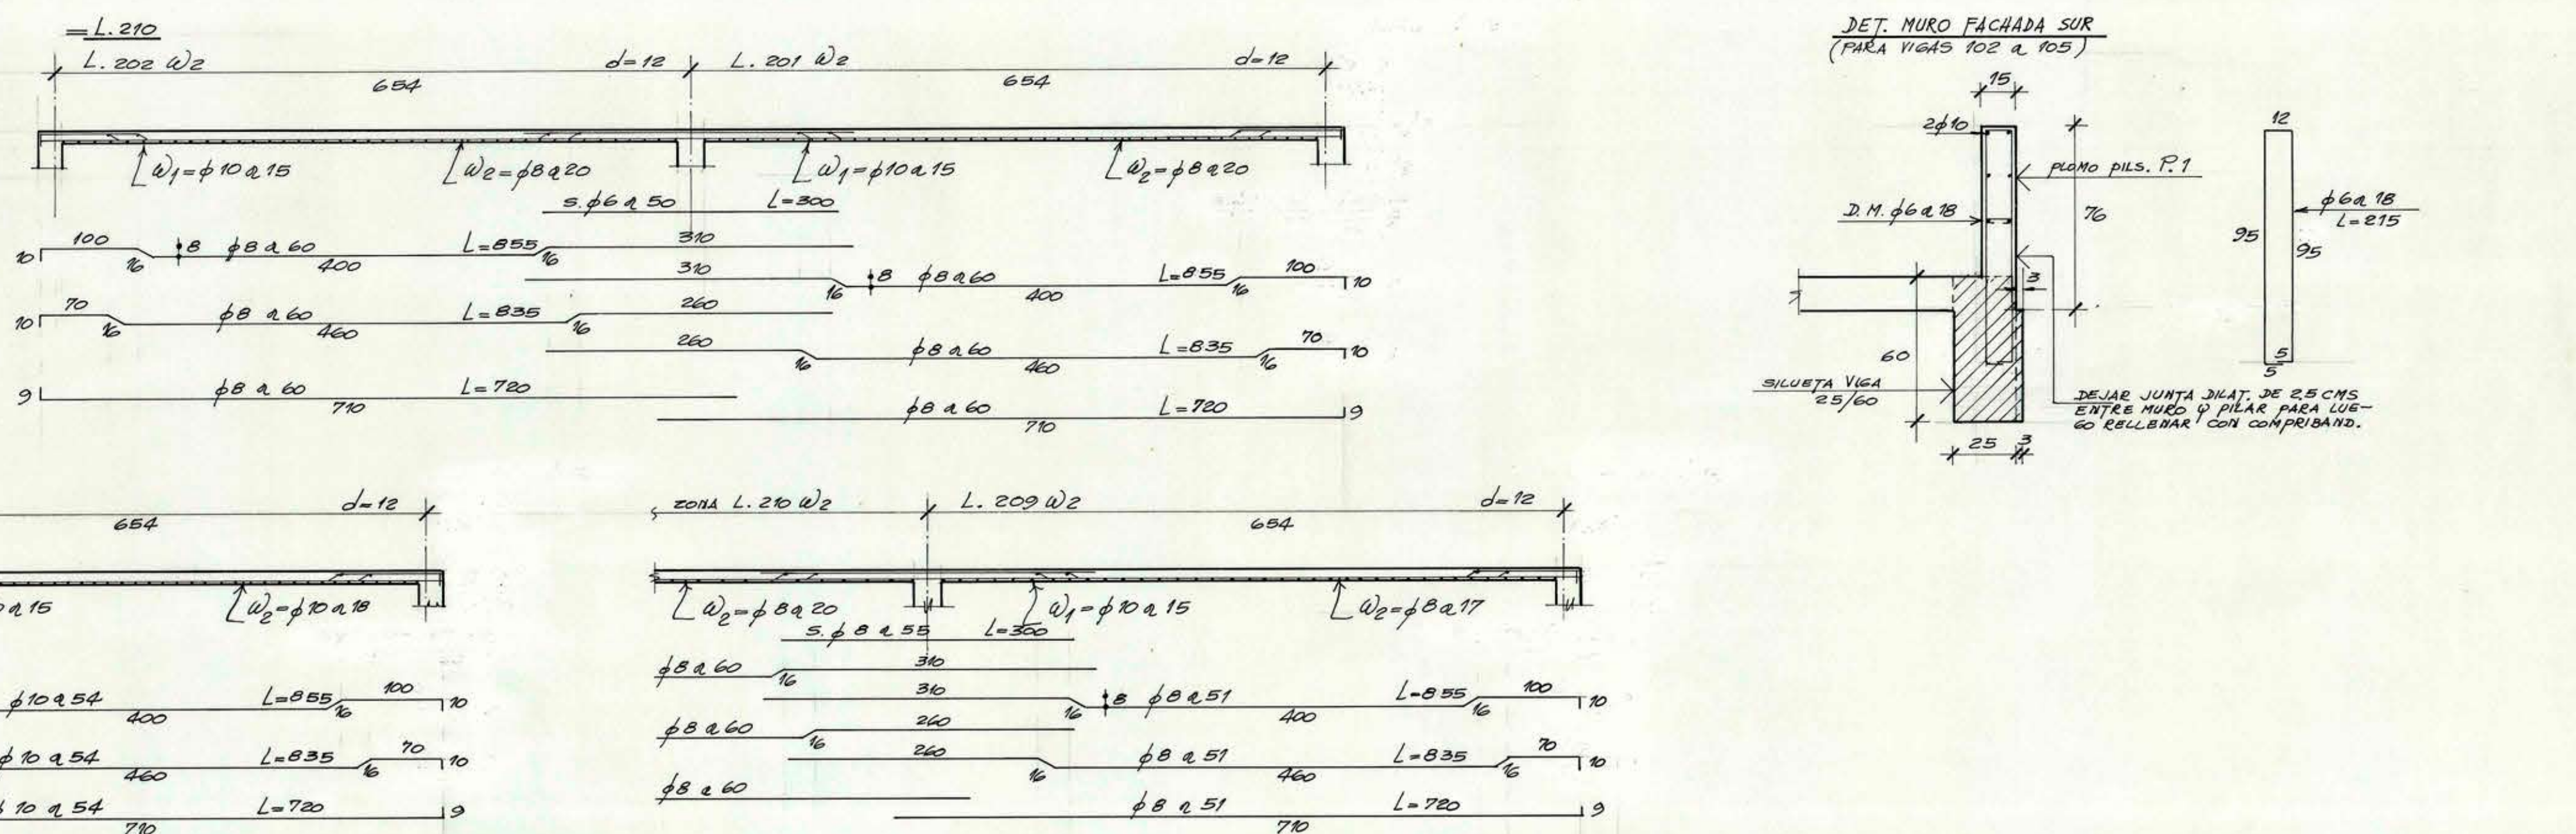
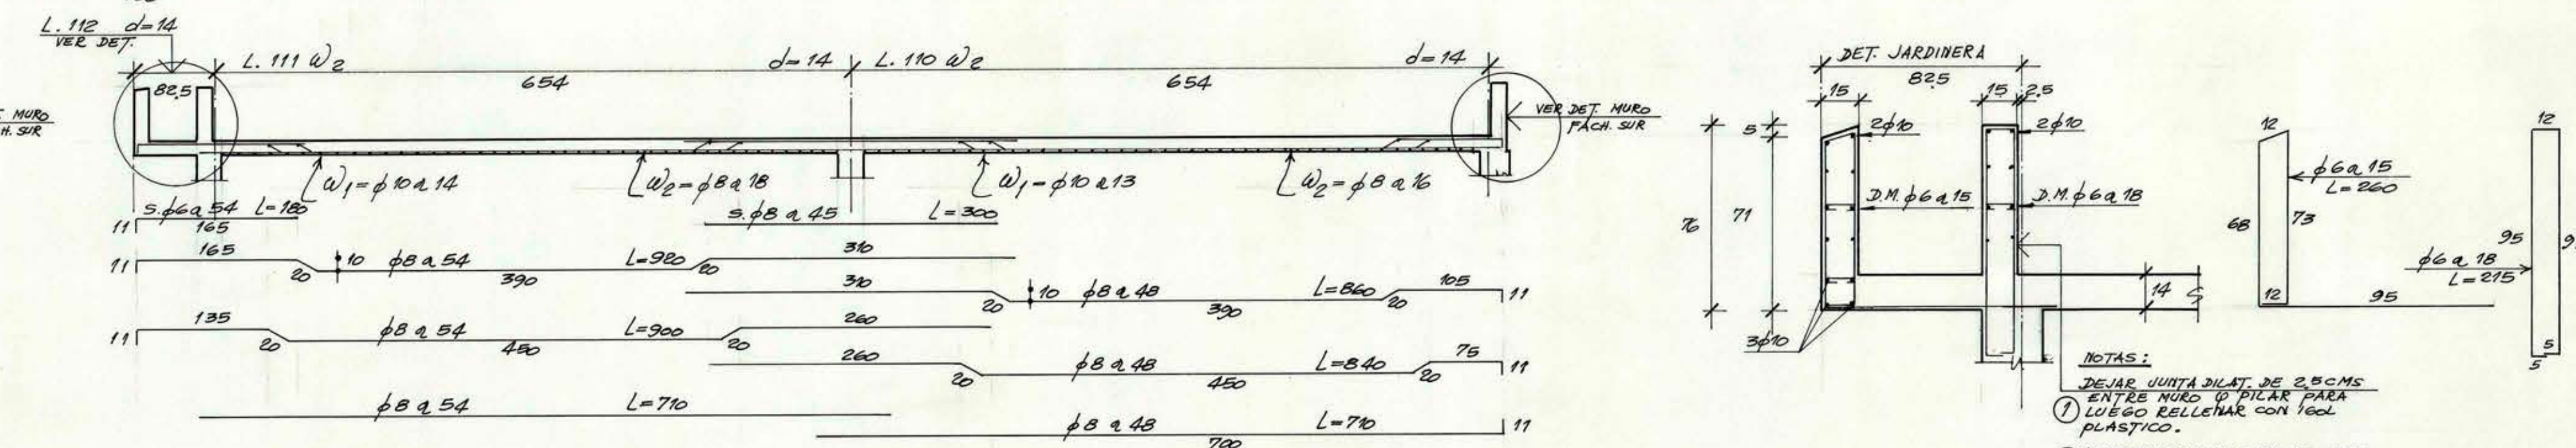


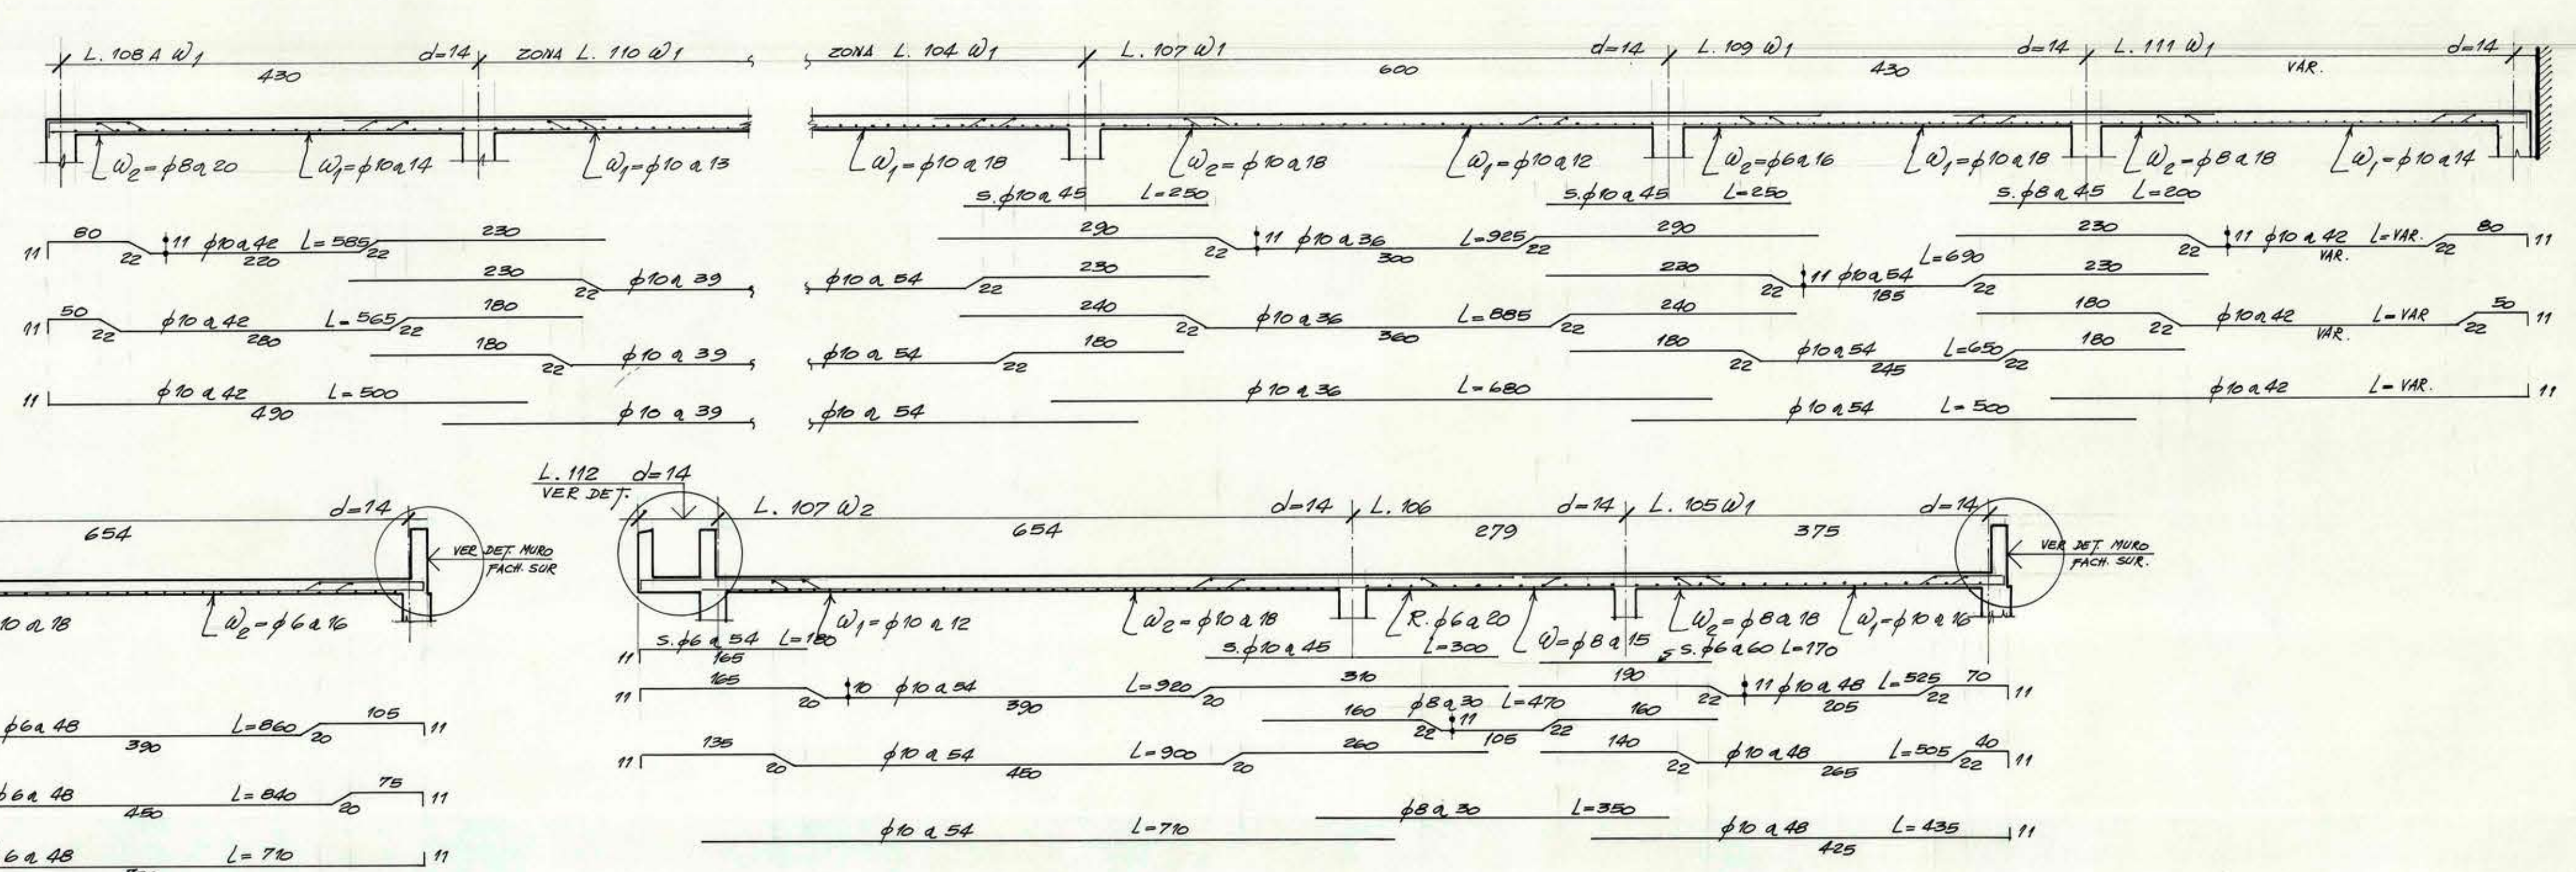

NOTAS:
DEJAR JUNTA DILAT. DE 2.5 CMS
ENTRE NUDO O PILAR PARA
LUEGO RELLENAR CON ISOL
PLASTICO.
② IMPERMEABILIZAR TODA LA JARDI-
NERA INTERIORMENTE CON:
1 MANO DE ISOL PRIMER Y
2 MANOS DE ISOL DENS0

DET. MURO FACHADA SUR

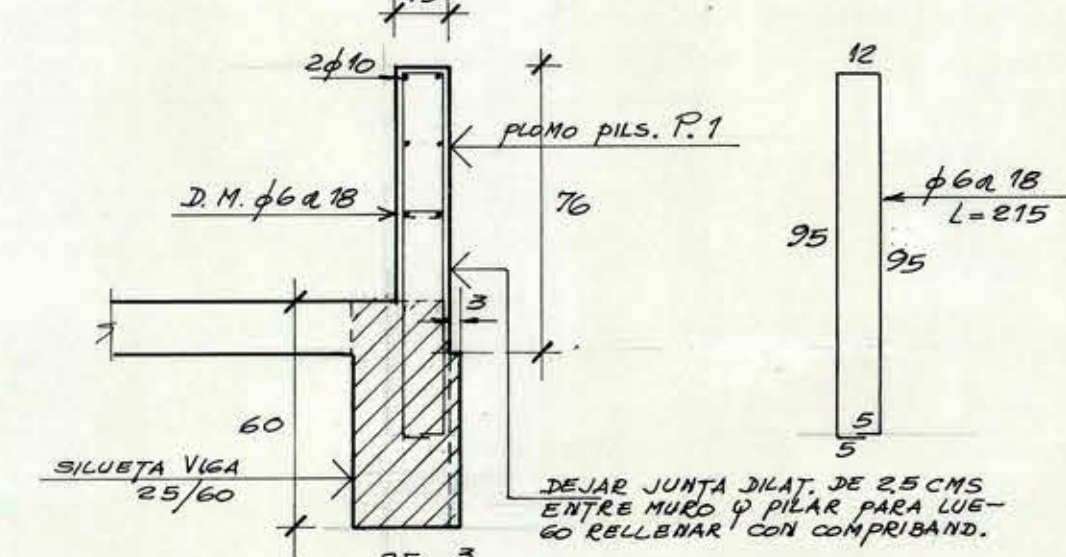

7 ABR. 1980
DIF. MAYO 1980

MOP		DIRECCION GENERAL DE OBRAS PUBLICAS	
		DIRECCION D E A R Q U I T E C T A R A	
		DEPARTAMENTO D E P R O Y E C T O S	
OBRA AMPLIACION EDIFICIO SANTIAGO SUR		MARINA DE GAETE 944	
PLANO	DETALLES LOSAS Y ESCS. 1º Y 2º PISO	ESCALAS 1:50 1:20	
COMUNA SANTIAGO		PROVINCIA SANTIAGO	
CALCULISTA TOMAS RISCO V. ING. CIVIL		FECHA FEB. 1980	
DIBUJO S. ARAYENA G.		CLAYE	
JEFE DEPTO	JEFE SECCION	DIRECTOR ARQUTRA	
Nº 82 - MANDANTE	CONTRATO Nº FECHA	CONTRATISTA	
		Nº OBRA	Nº PLANOS
			4