



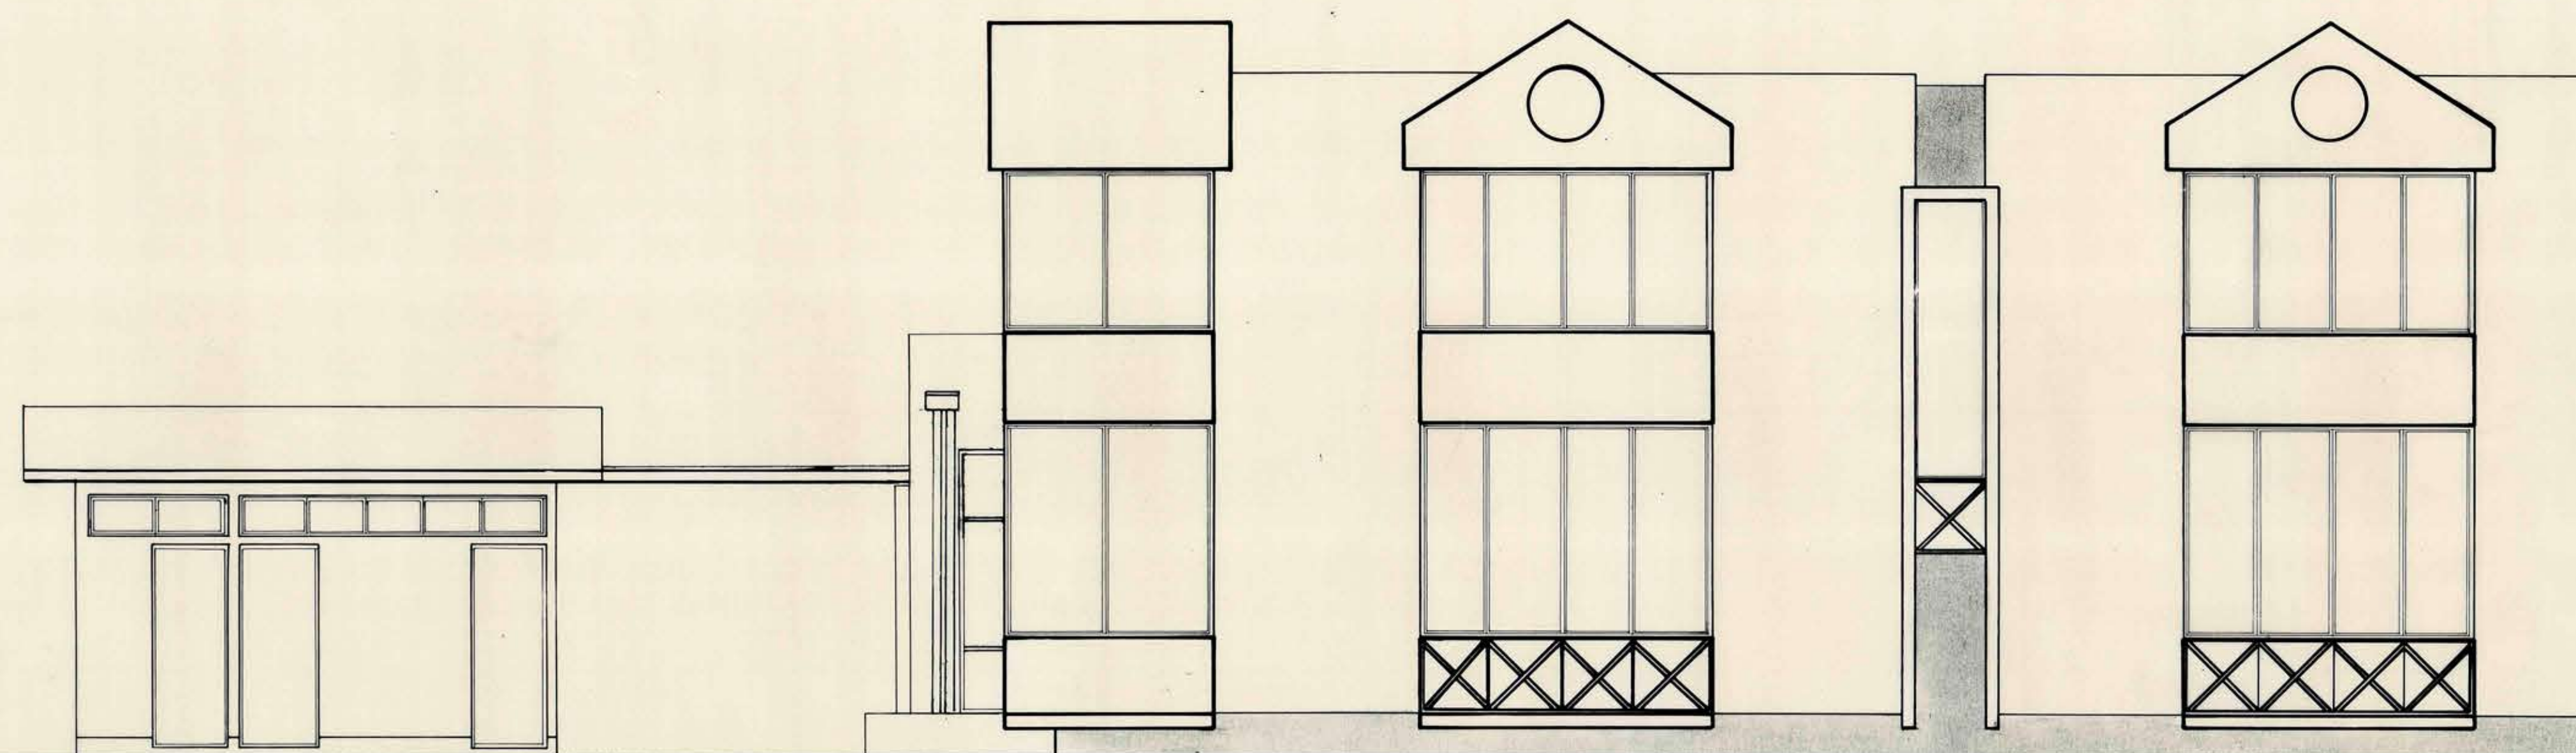

ELEVACION SUR

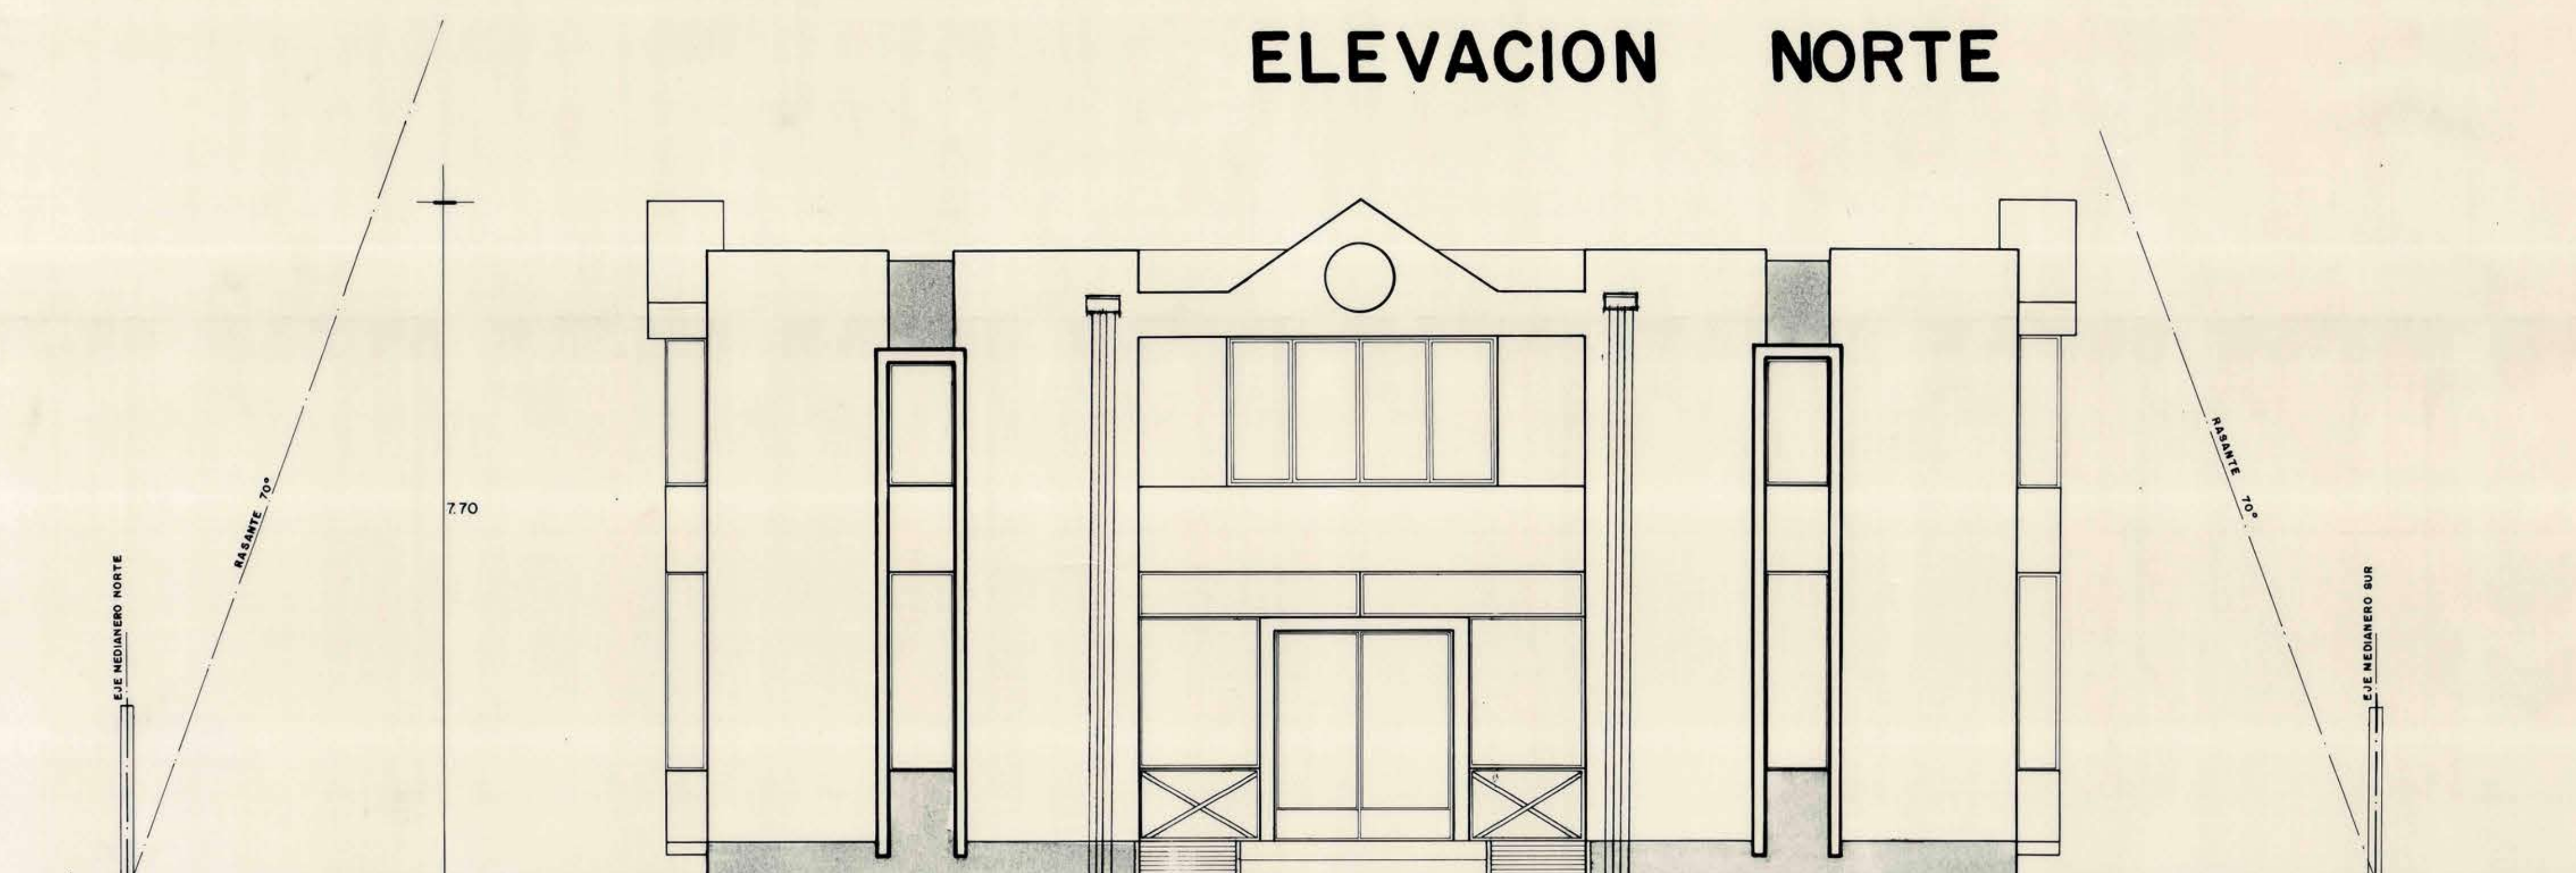

ELEVACION NORTE



ELEVACION PONIENTE

CONSULTORIO DE DIAGNOSTICO EDUCACIONAL D-842

PROPIETARIO MINISTERIO DE EDUCACION

ARQUITECTO CARLOS PATRICIO PEREZ ACEVEDO

UBICACION	JOSE JOAQUIN PRIETO N° 2940
COMUNA	SAN MIGUEL
CONTENIDO	ELEVACIONES
DIBUJO A ROJAS O	ESCALA 1:50 FECHA SEPT. 94

2

L A M I N A