




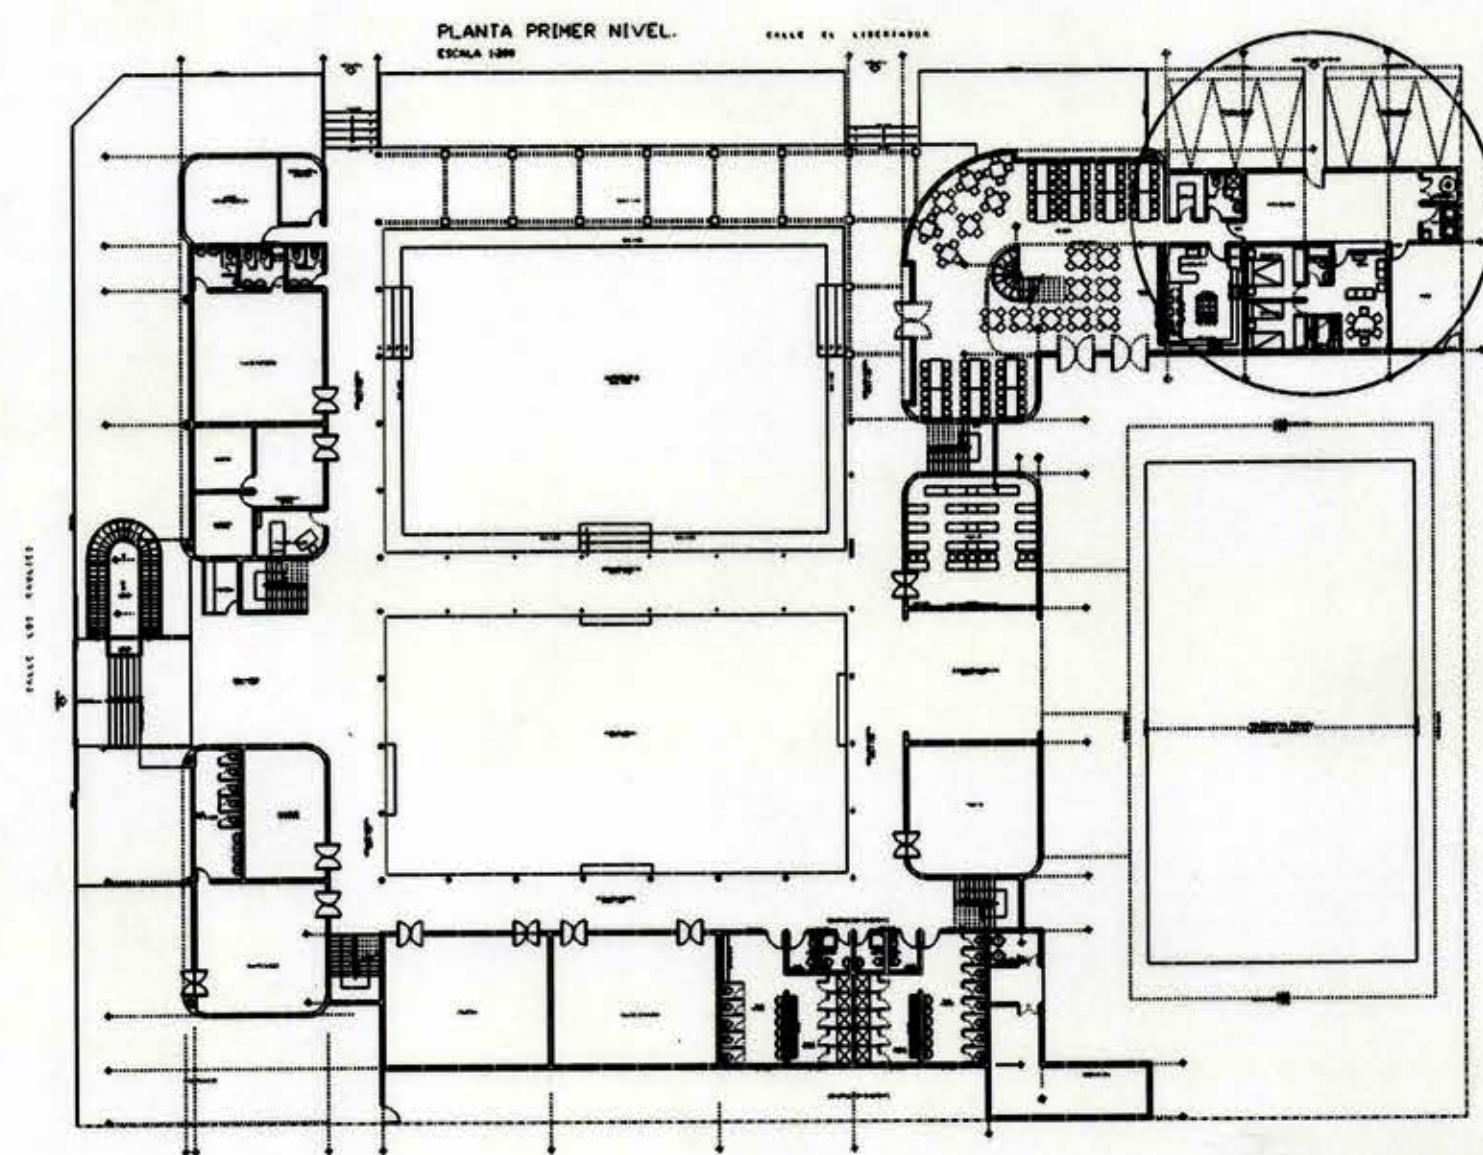

DETALLE DE CALEFON

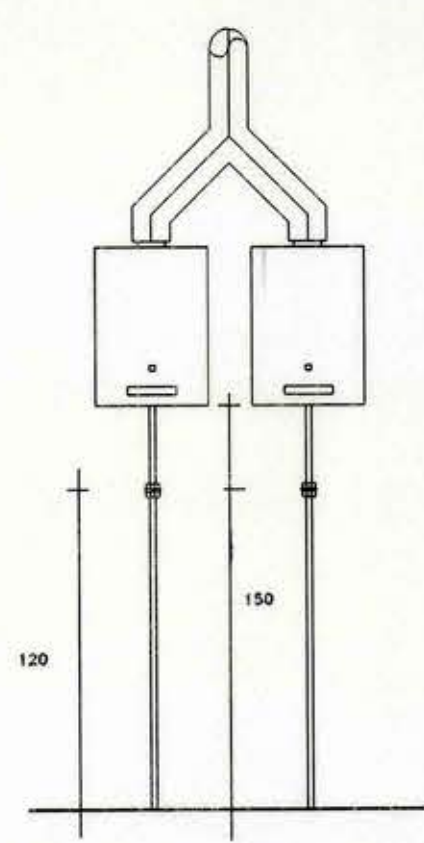


DETALLE COCINA

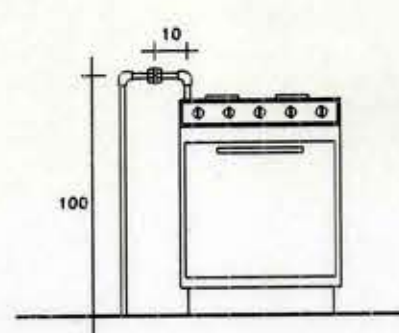

NOTAS

LOS RECINTOS EN DONDE SE INSTALEN ARTEFACTOS A GAS DEBEN LLEVAR CELOSÍAS SUPERIOR E INFERIOR DE 150 cm² CADA UNA.
 LA LLAVE DE PASO DE CALEFON SE INSTALARA A UNA ALTURA DE 1,20 m.
 LA LLAVE DE PASO DE COCINA SE INSTALARA A UNA ALTURA DE 1,00 m Y A 0,10 m HACIA EL COSTADO DE ESTA.
 LOS CALEFON Y CALDERAS DEBERAN SER PROTEGIDOS CONTRA VIENTO Y LLUVIA.

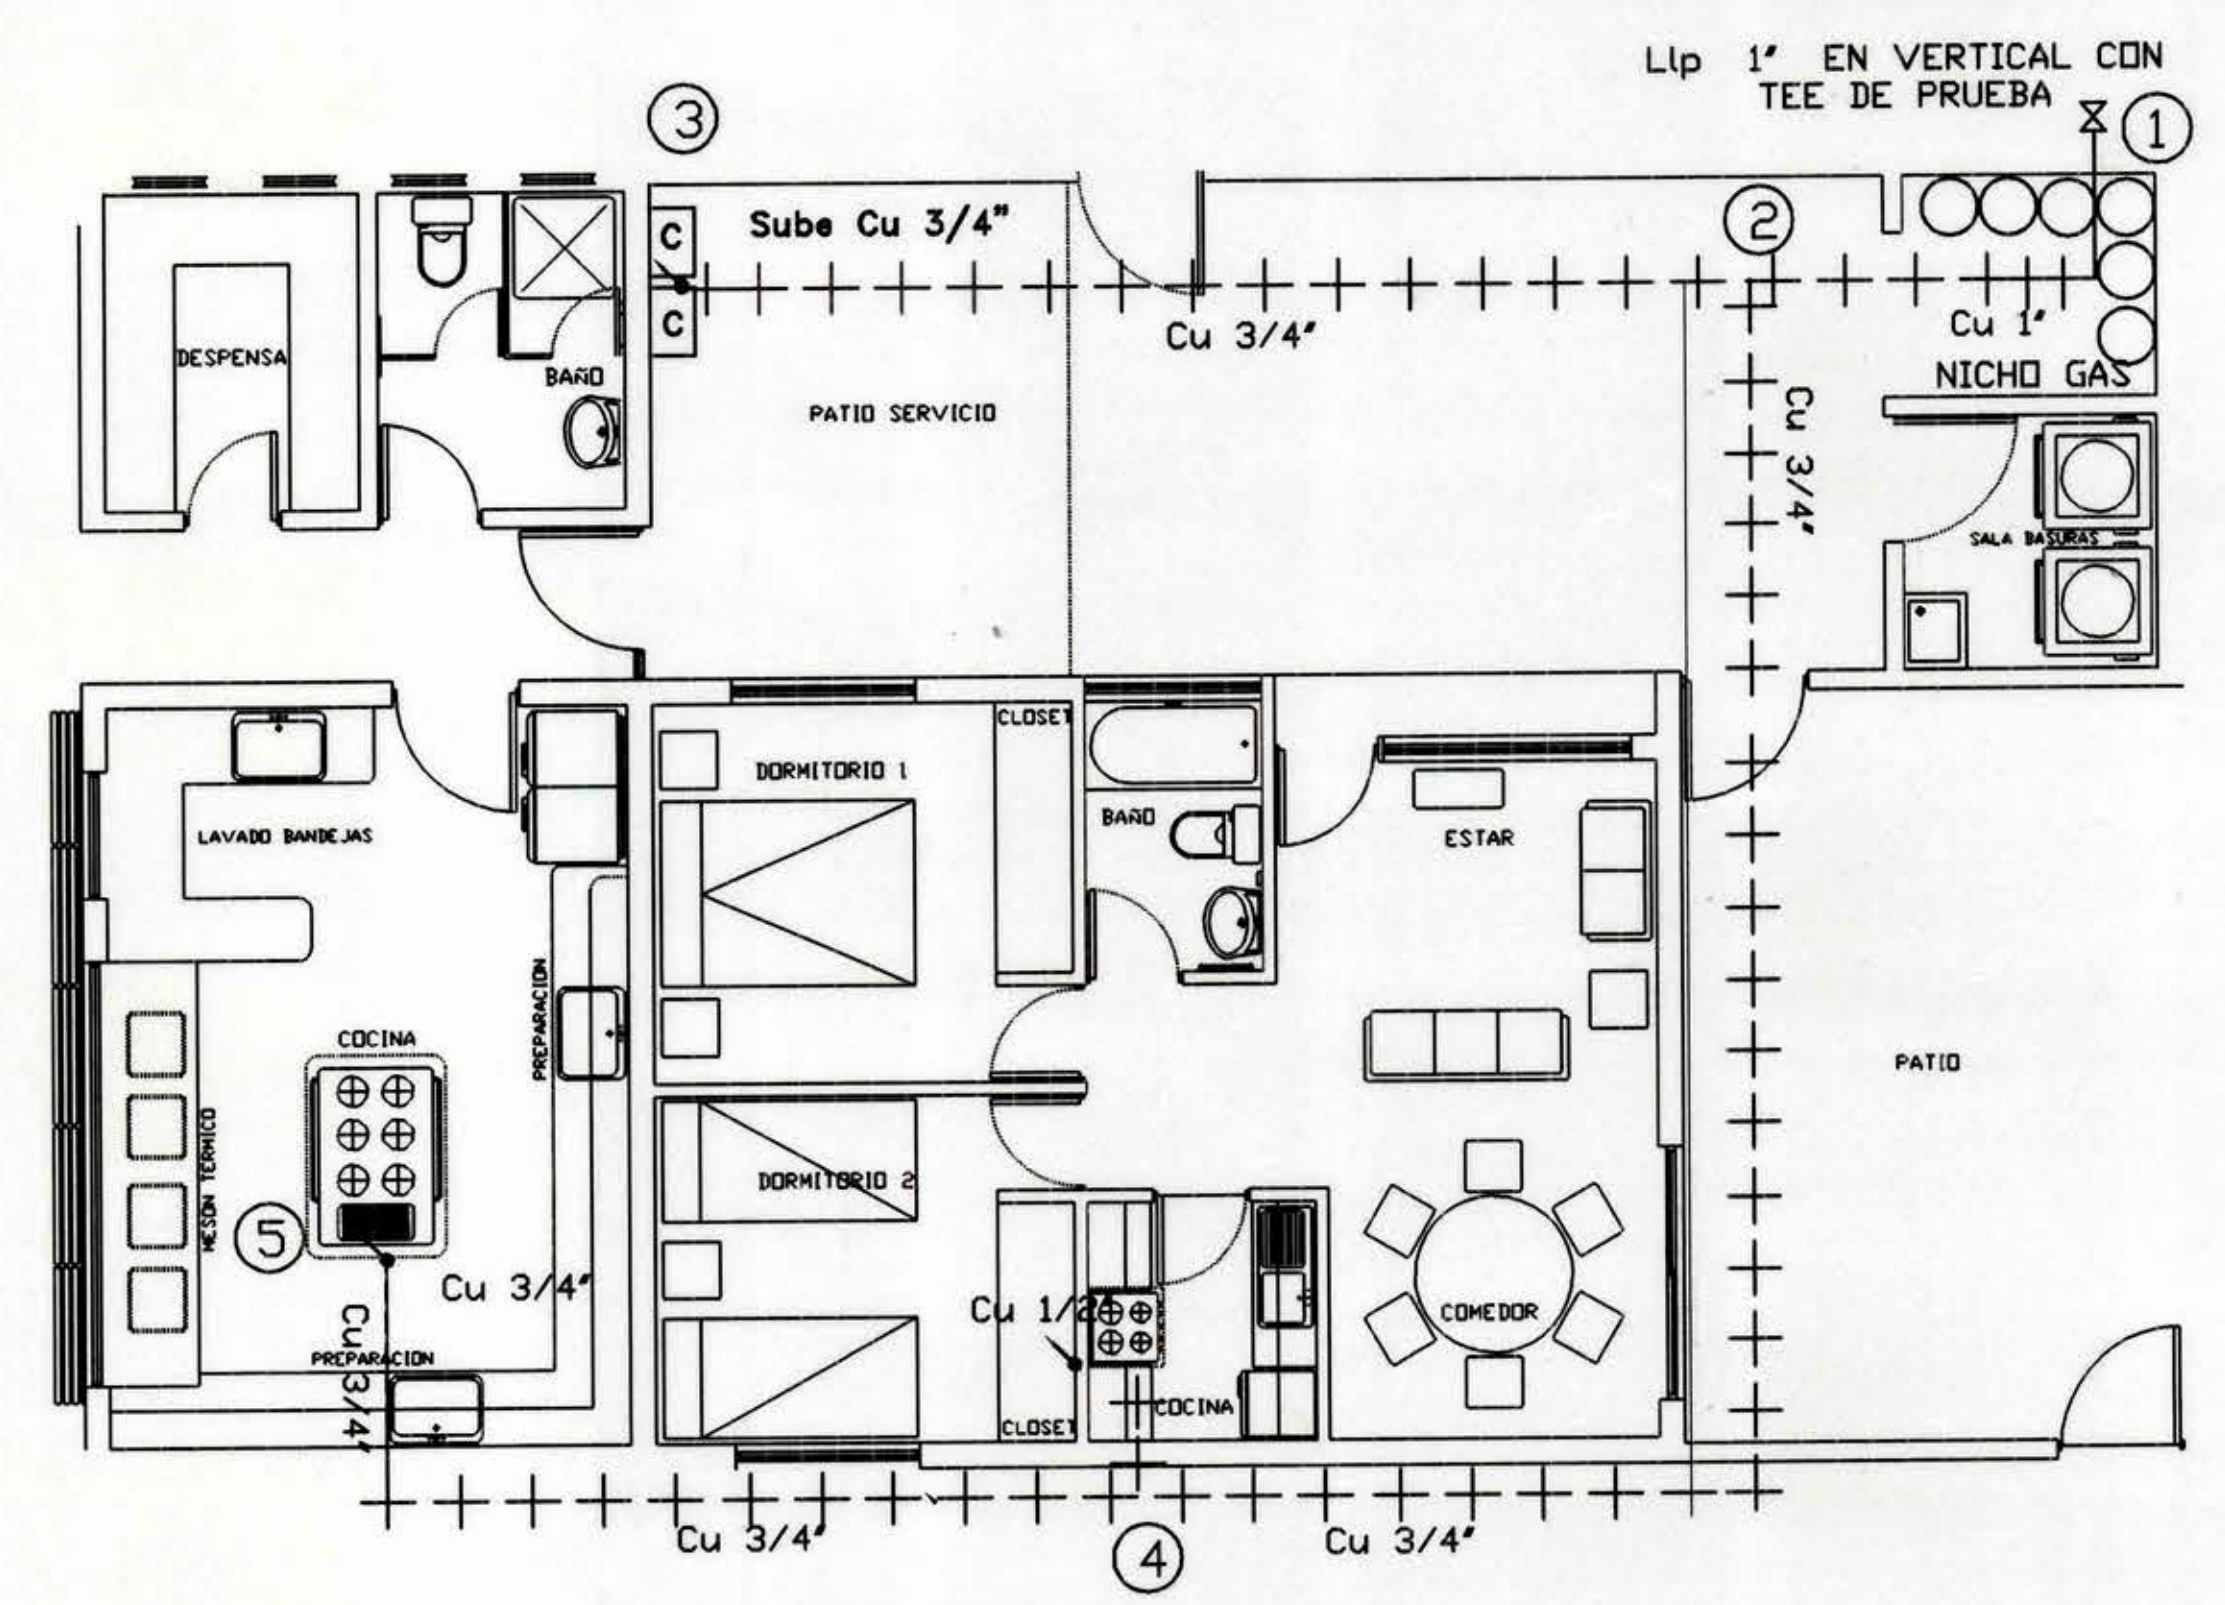

ESCALA 1:100

F&S Ingeniería y Medio Ambiente S.A.
 ALMIRANTE GUAUQUE 3, PROVIDENCIA
 FONOS 63599168 2227170 • FAX 227170

POTENCIA INSTALADA	INSTALACION INTERIOR DE GAS LICUADO	UBICACION	APROBACION		
2 CALEFONTS x 15 M ³ /cal/h = 40 M ³ /cal/h 1 COCINA x 30 M ³ /cal/h = 30 M ³ /cal/h 1 COCINA x 8 M ³ /cal/h = 8 M ³ /cal/h TOTAL = 78 M³/cal/h TOTAL = 90.72 KW	LOS RAULIES # 11530 EL BOSQUE	ESCALA 1:100			
SE USARA TUBERIA DE Cu TIPO L	PROPIETARIO L.M. EL BOSQUE LOS RAULIES #11530	REFERENCIA	INGRESO	FECHA	TIPO

PROYECTISTA

 PABLO MARTINEZ TRONCOSO
 AVDA. OCHOA 191807 S. 25 DPTO 21
 INSC. CLASE 3