



ELEVACION SUR

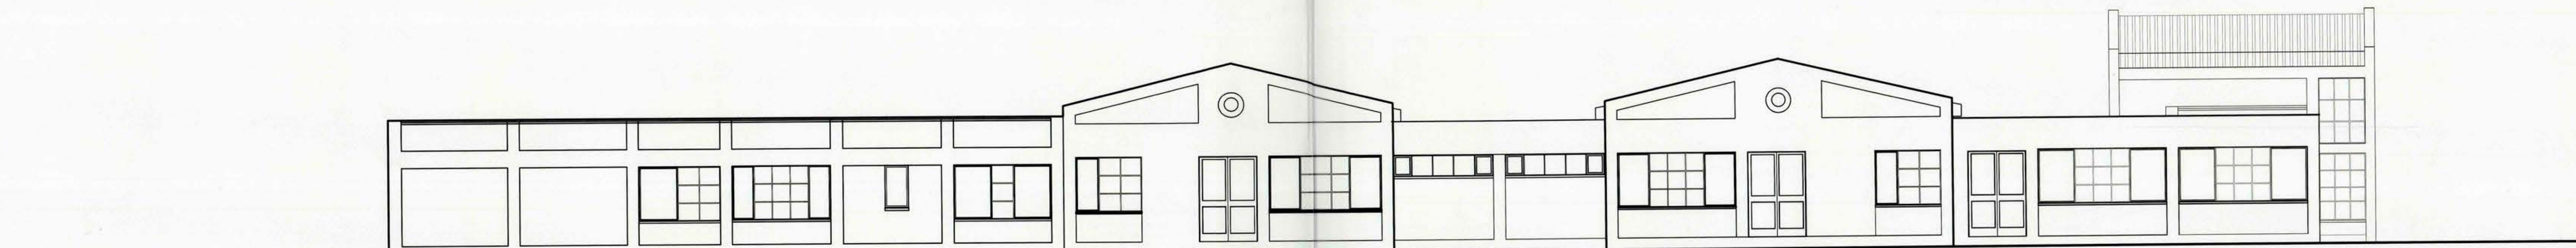


ELEVACION PONIENTE




CORTE C - C

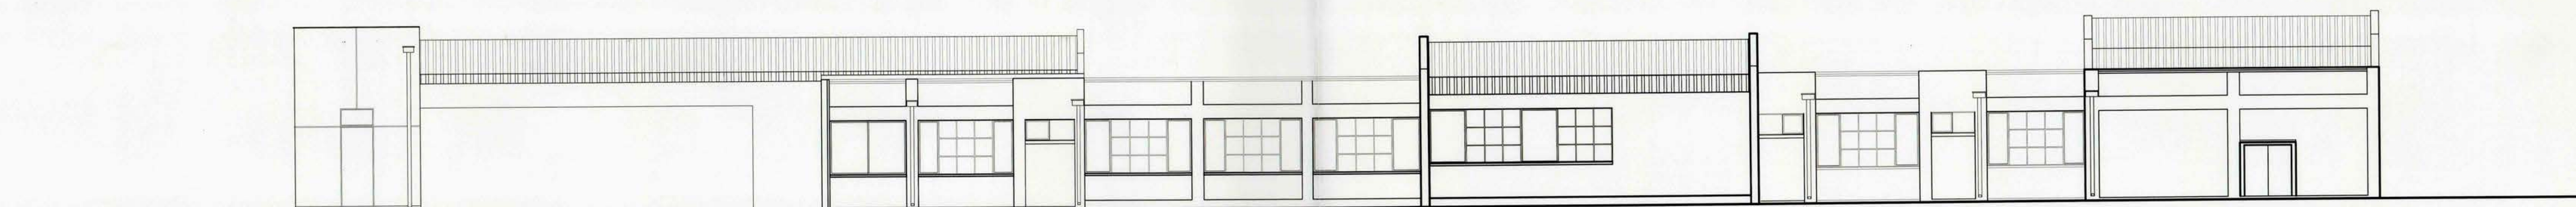

ELEVACION NORTE

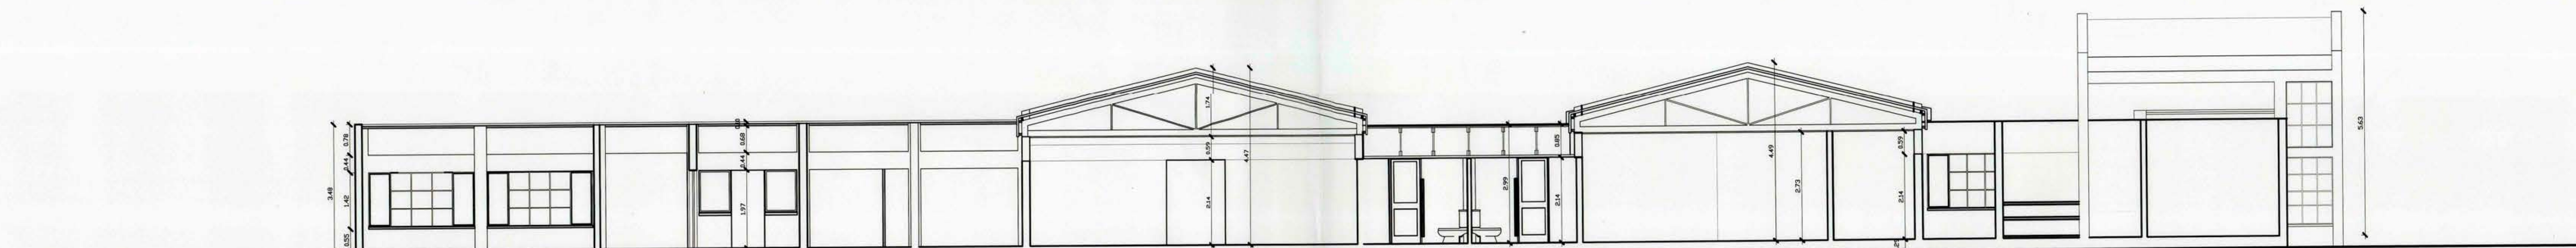

CORTE B-B

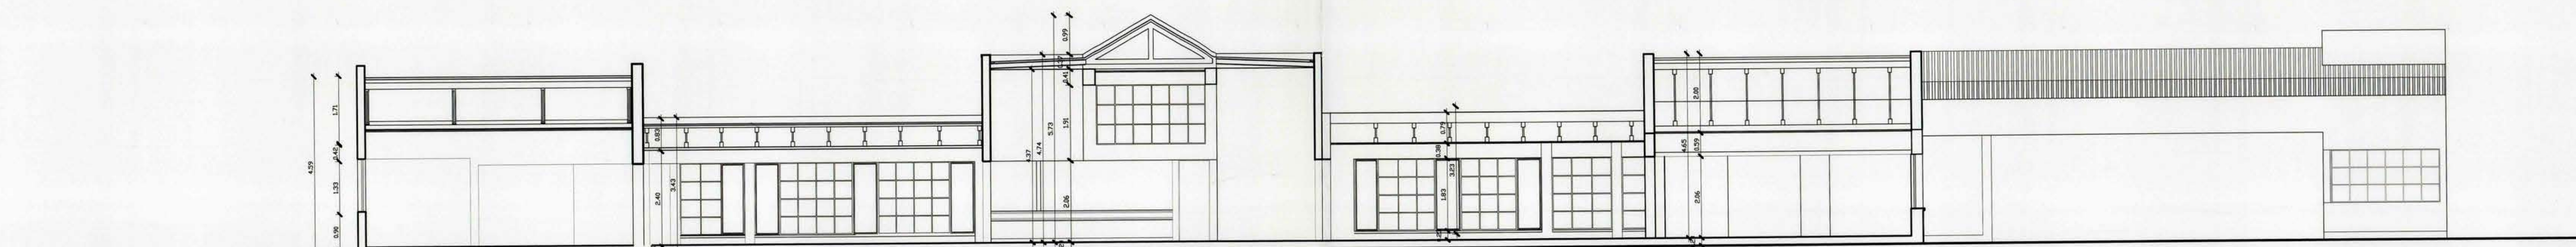

CORTE A - A

PROYECTO		
CONSULTORIO SAPU CERRO NAVIA		
UBICACION : SADO N° 7465		
PROPIETARIO : L. MUNICIPALIDAD DE CERRO NAVIA		
ETAPA	CONTENIDO	ESCALA
X ANTEPROYECTO		1 : 75
PROYECTO	ELEVACIONES Y CORTES	
DICIEMBRE 1998		
ALCALDESA		Vo Bo
CRISTINA GILBERTO LAYAN		Vo Bo
INGENIERO EN CARRETERAS		Vo Bo
SR EMILIO STRAUSS BARROS		Vo Bo
JEFE SERVICIO SALES OCCIDENTE		Vo Bo
SERVICIO NARANJO		Vo Bo
DIRECTOR SALES		Vo Bo
JOSE LUIS CONTRERAS		Vo Bo
INGENIERO		Vo Bo
JOSE CARLOS BERRIO		Vo Bo