




ELEVACION SUR

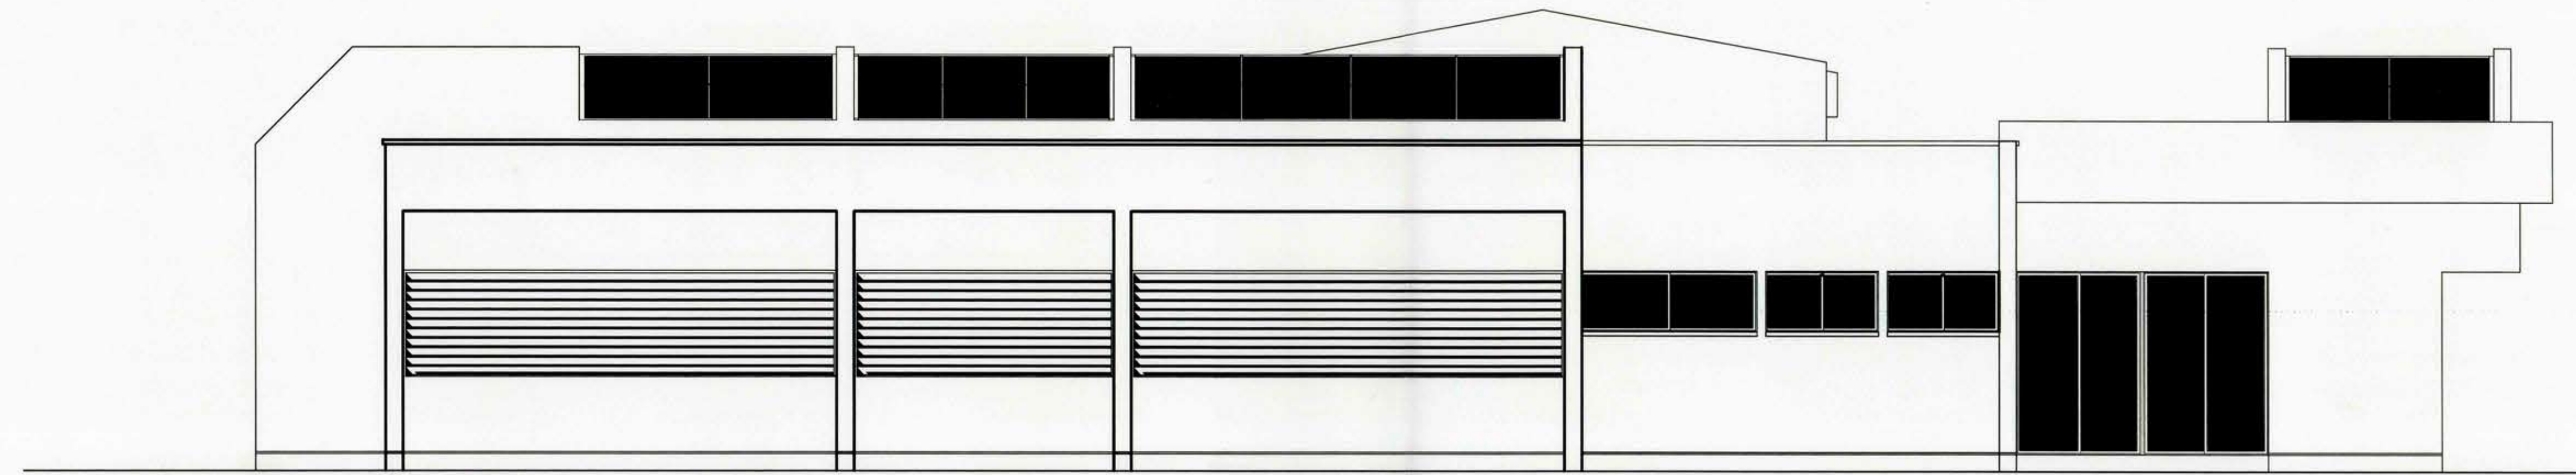


ELEVACION PONIENTE

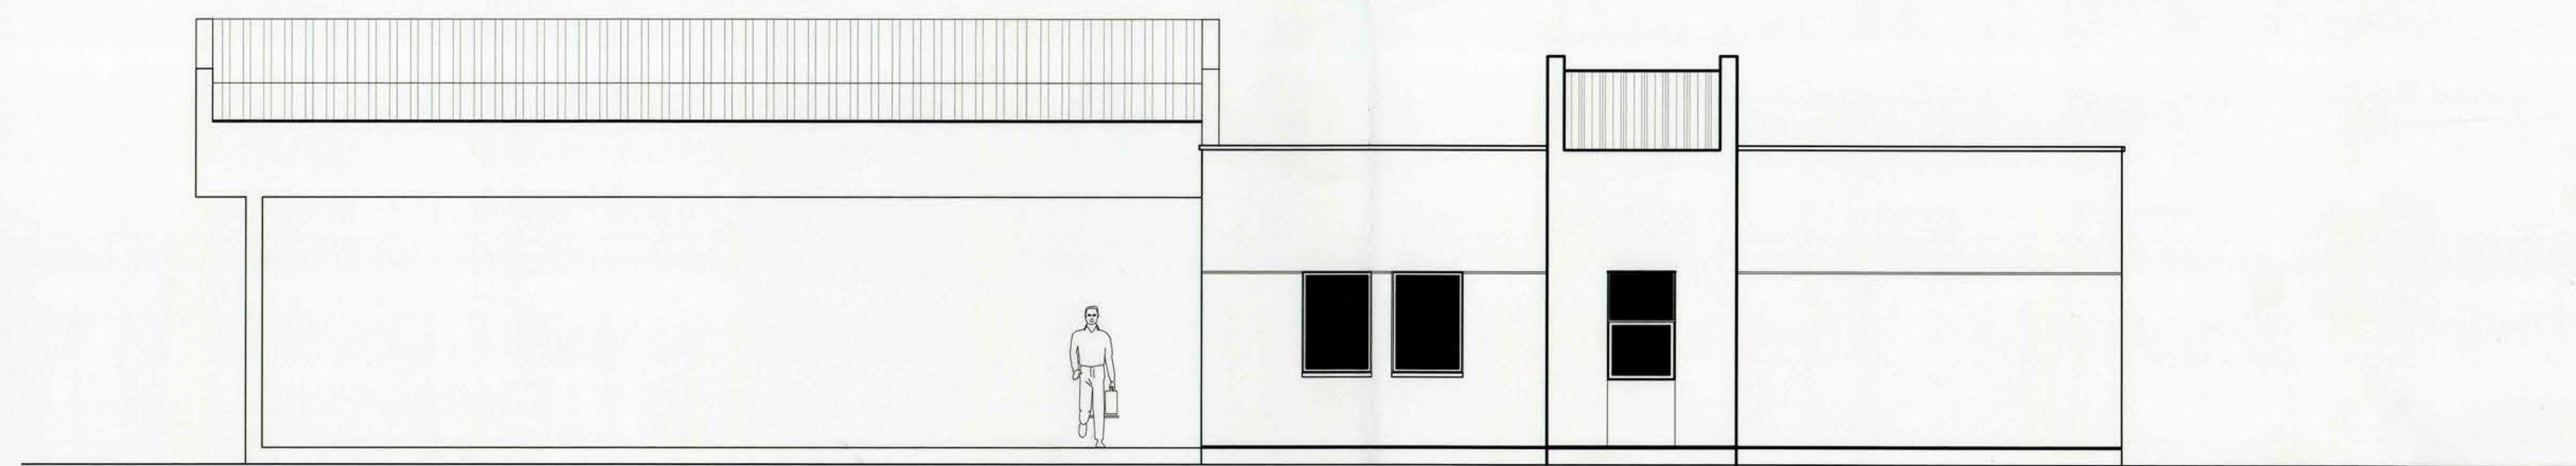


ELEVACION NORTE

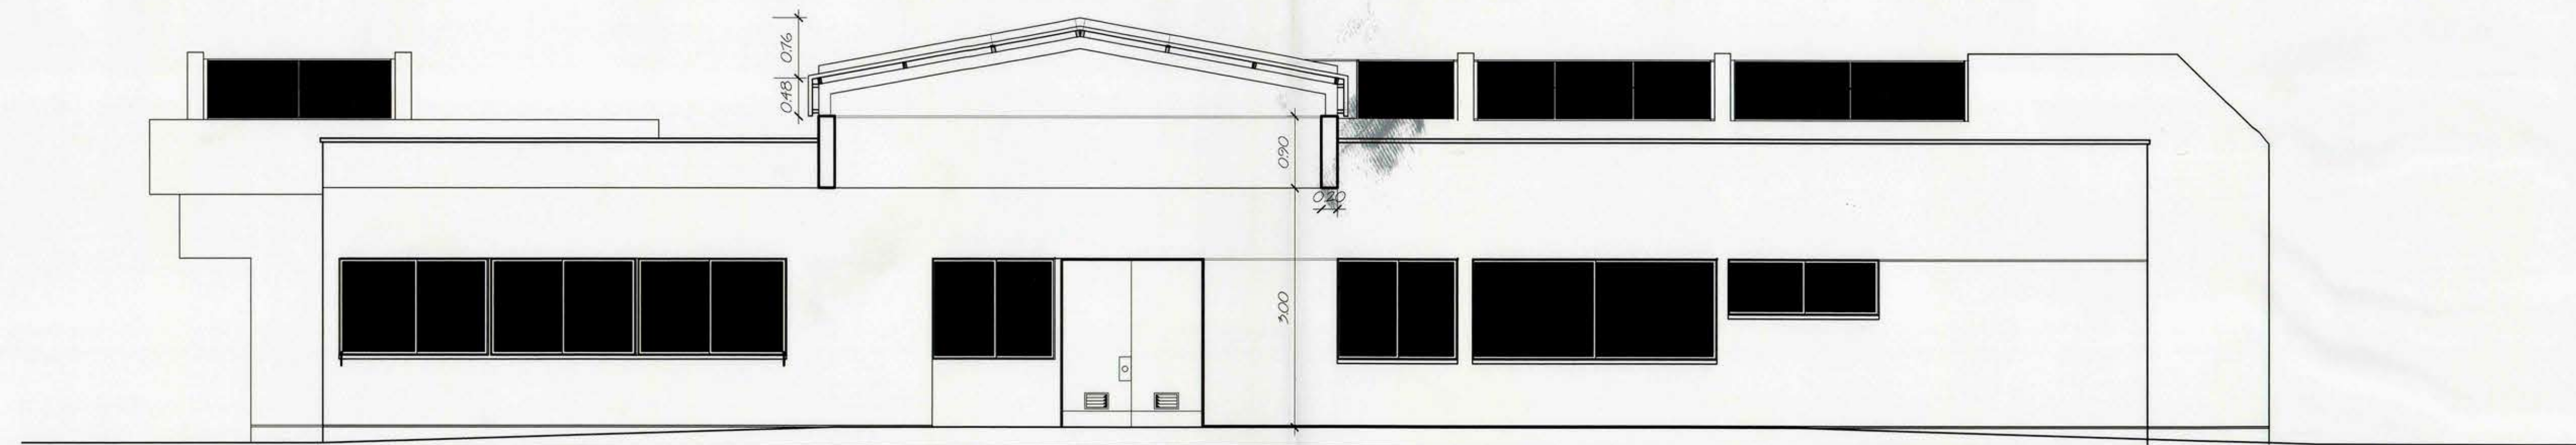

CORTE A - A

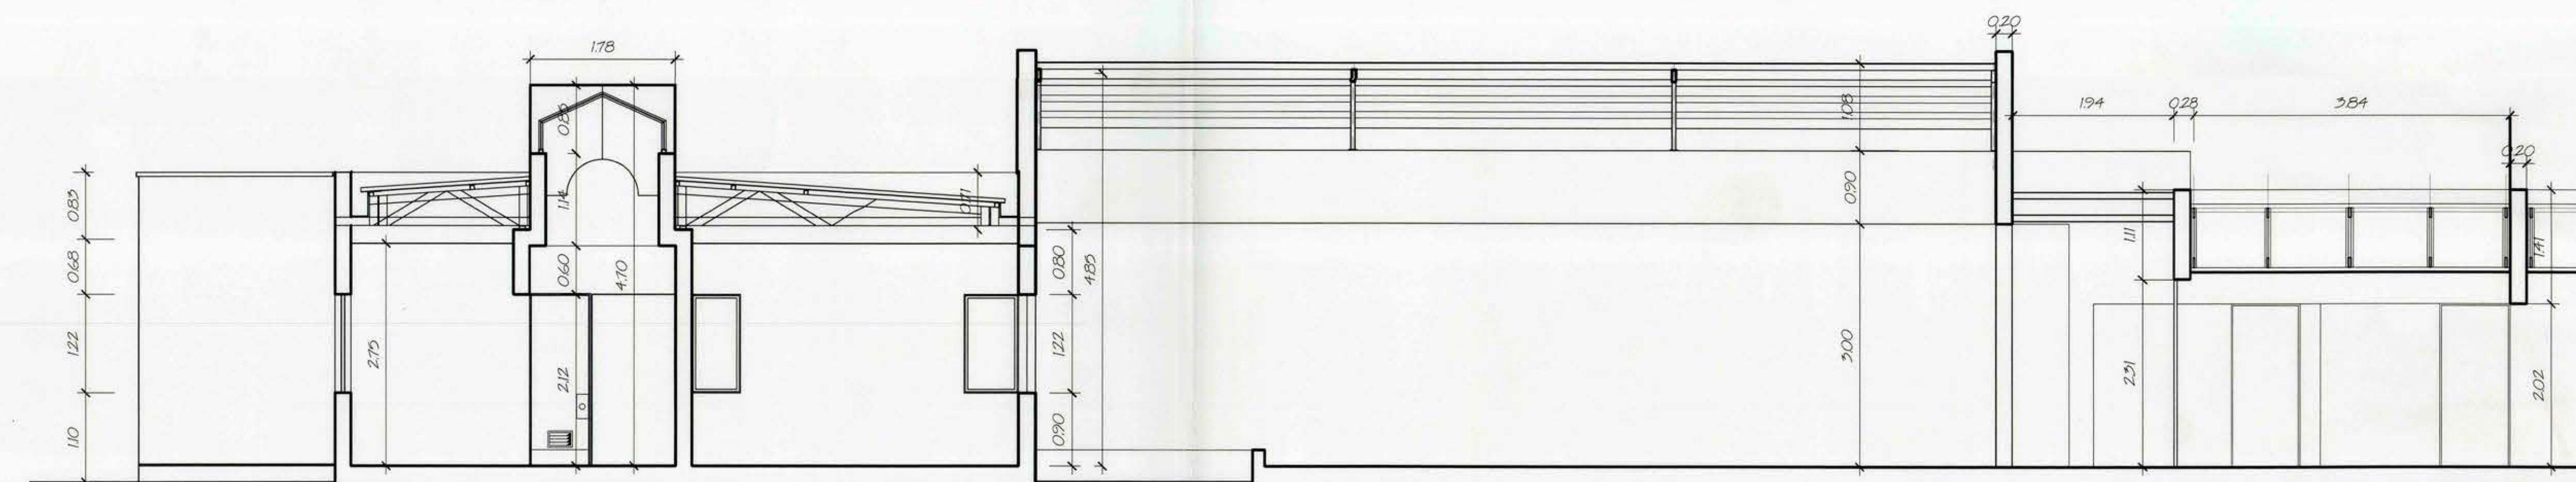

CORTE B - B

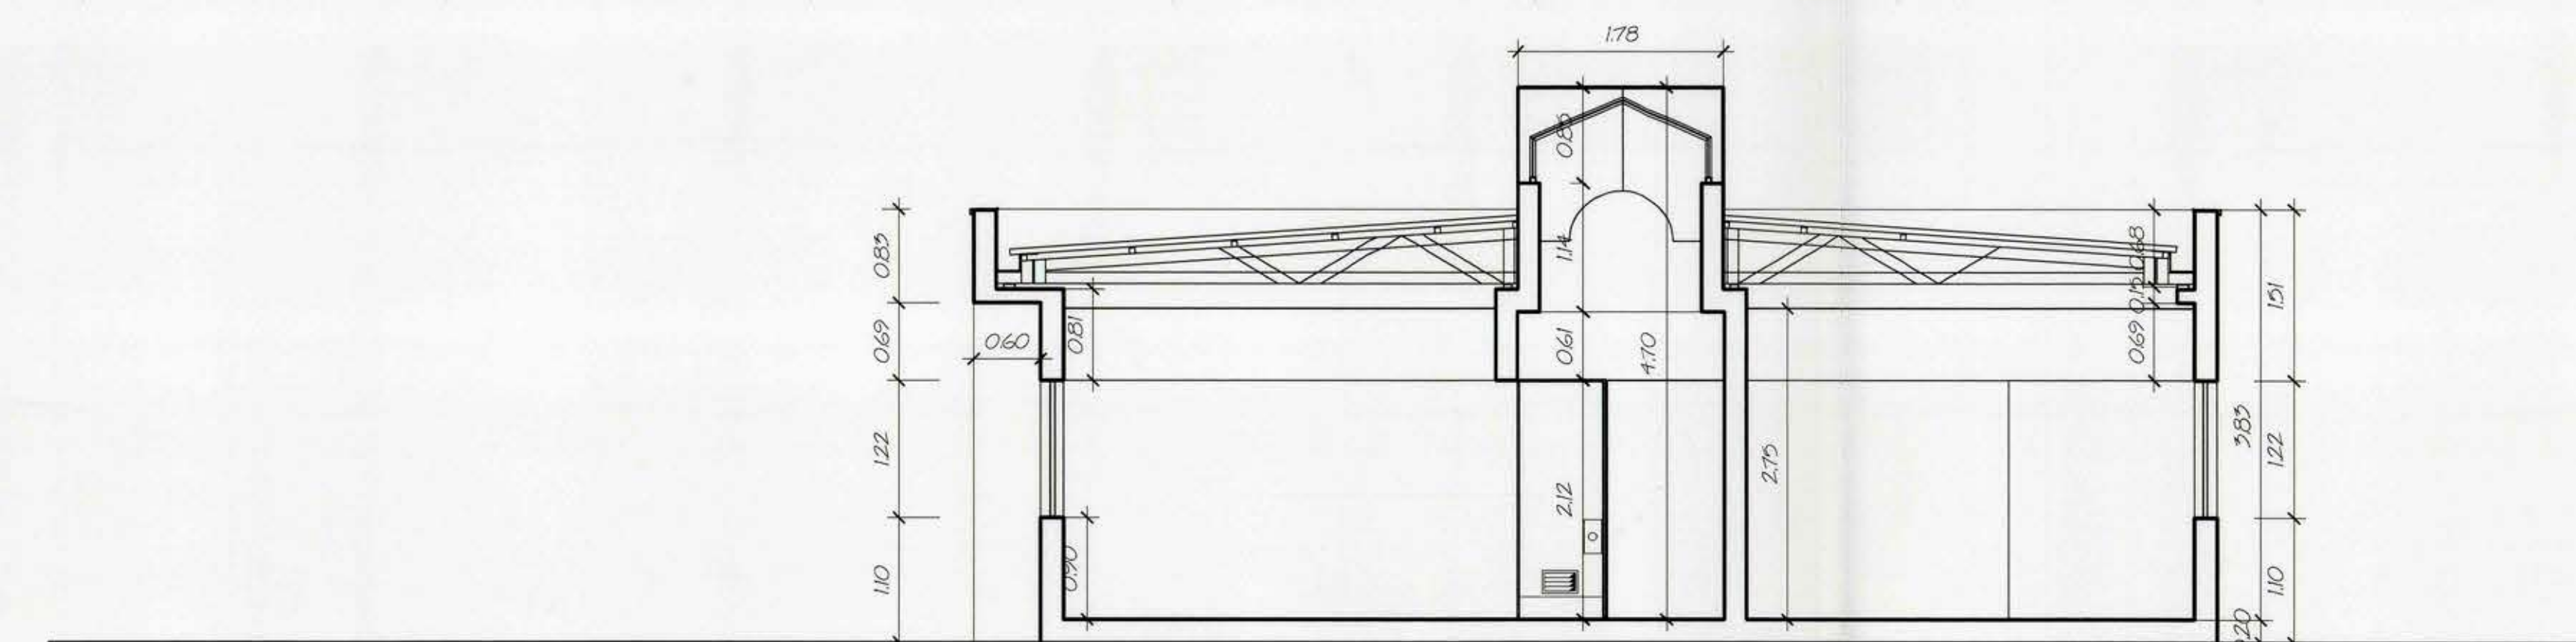

CORTE C - C

PROYECTO			
CONSULTORIO SAPU CERRO NAVIA			
UBICACION : SADO N° 7465			
PROPIETARIO : I. MUNICIPALIDAD DE CERRO NAVIA			
ARQUITECTO : JUAN CARLOS HERRERA GONZALEZ			
ETAPA	PLANTA DE ARQUITECTURA 1° PISO		ESCALA
X ANTEPROYECTO	CONTENIDO		1 : 50
PROYECTO	ELEVACIONES Y CORTES SAPU		
DECEMBER 1998			
CRISTINA GIRARDI LAVIN			Va Bo
ARQUITECTA DIRECTORA DE OBRAS MUNICIPALES			Va Bo
SR ENRIQUE STRAUSS BAERSON			Va Bo
JEFE SERVICIO SALUD OCCIDENTE			Va Bo
SERGIO NARANJO			Va Bo
JEFE SERVICIO SALUD			Va Bo
JOSE LUIS CONTRERAS			Va Bo
ARQUITECTO			Va Bo
JUAN CARLOS HERRERA			Va Bo