


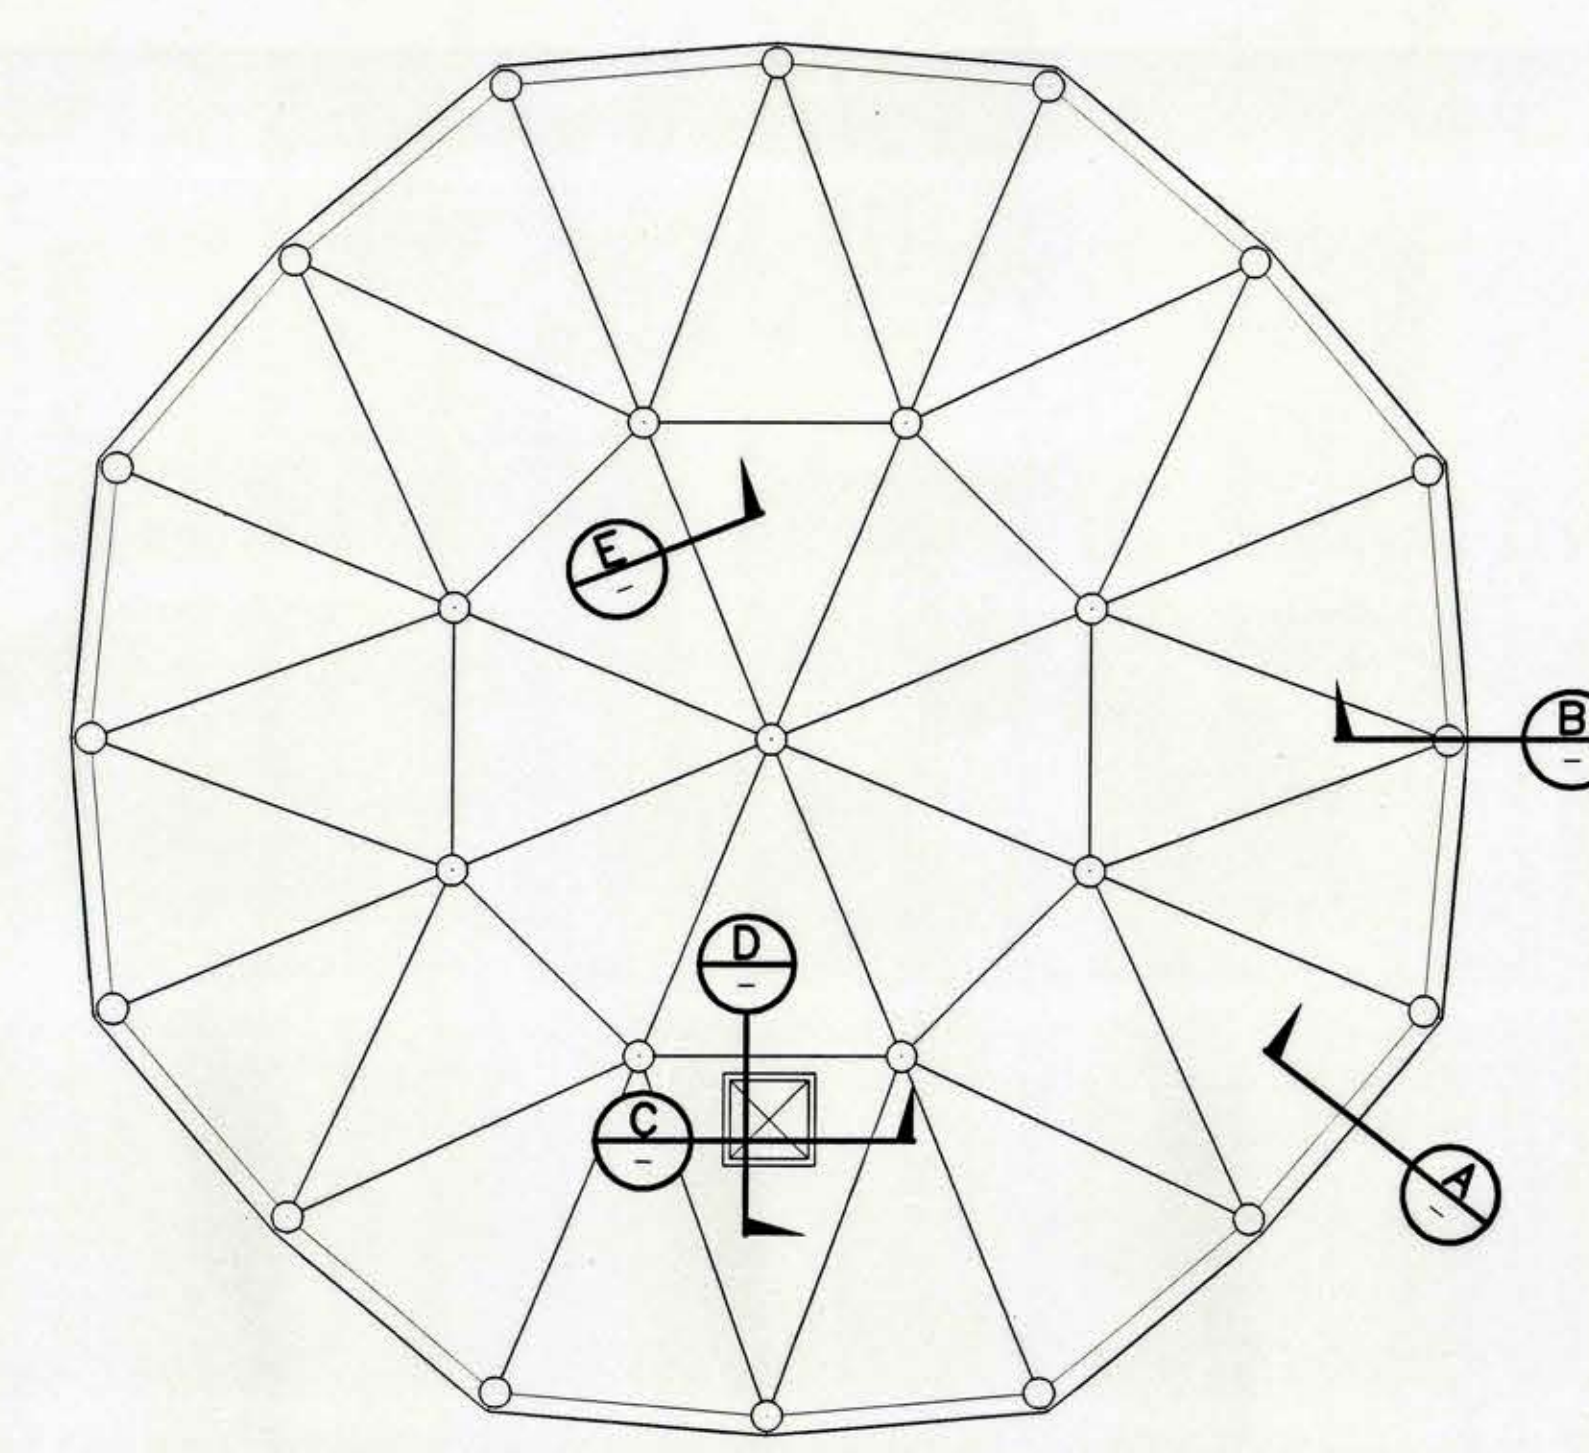
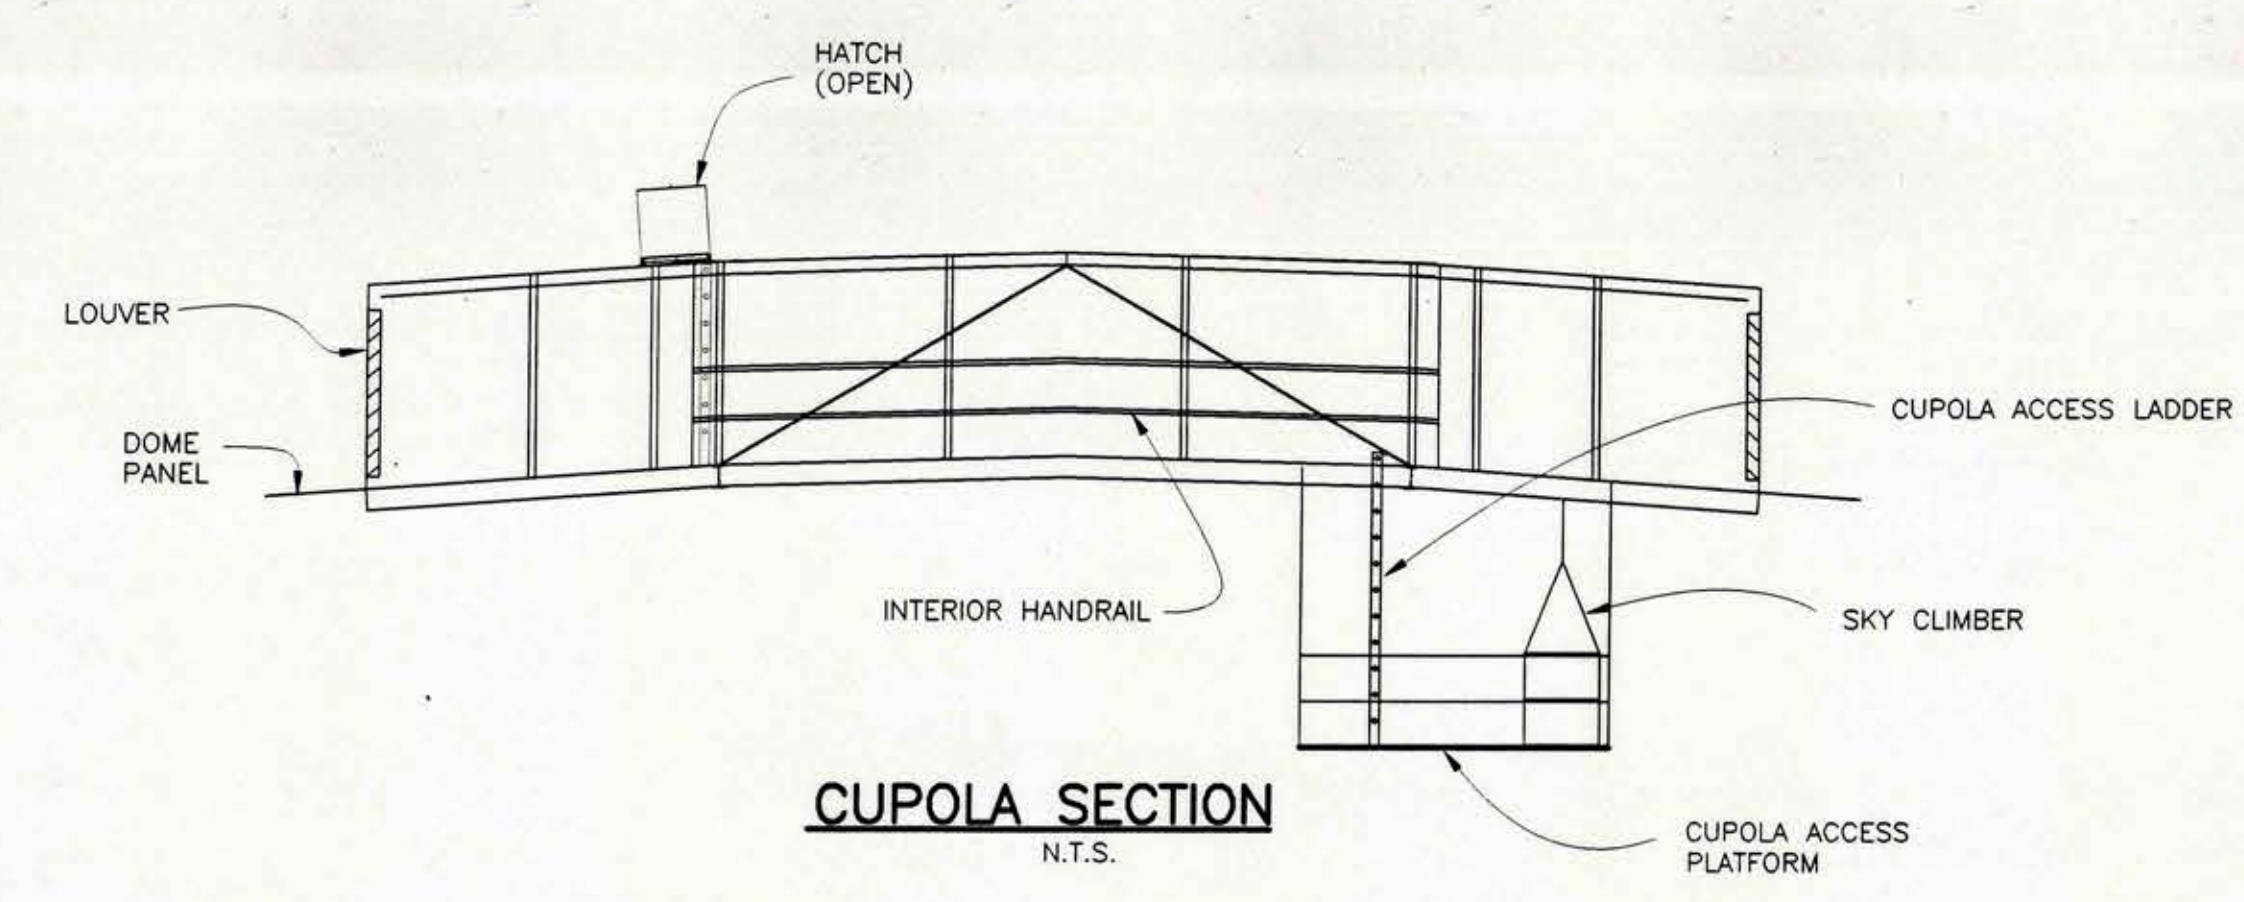


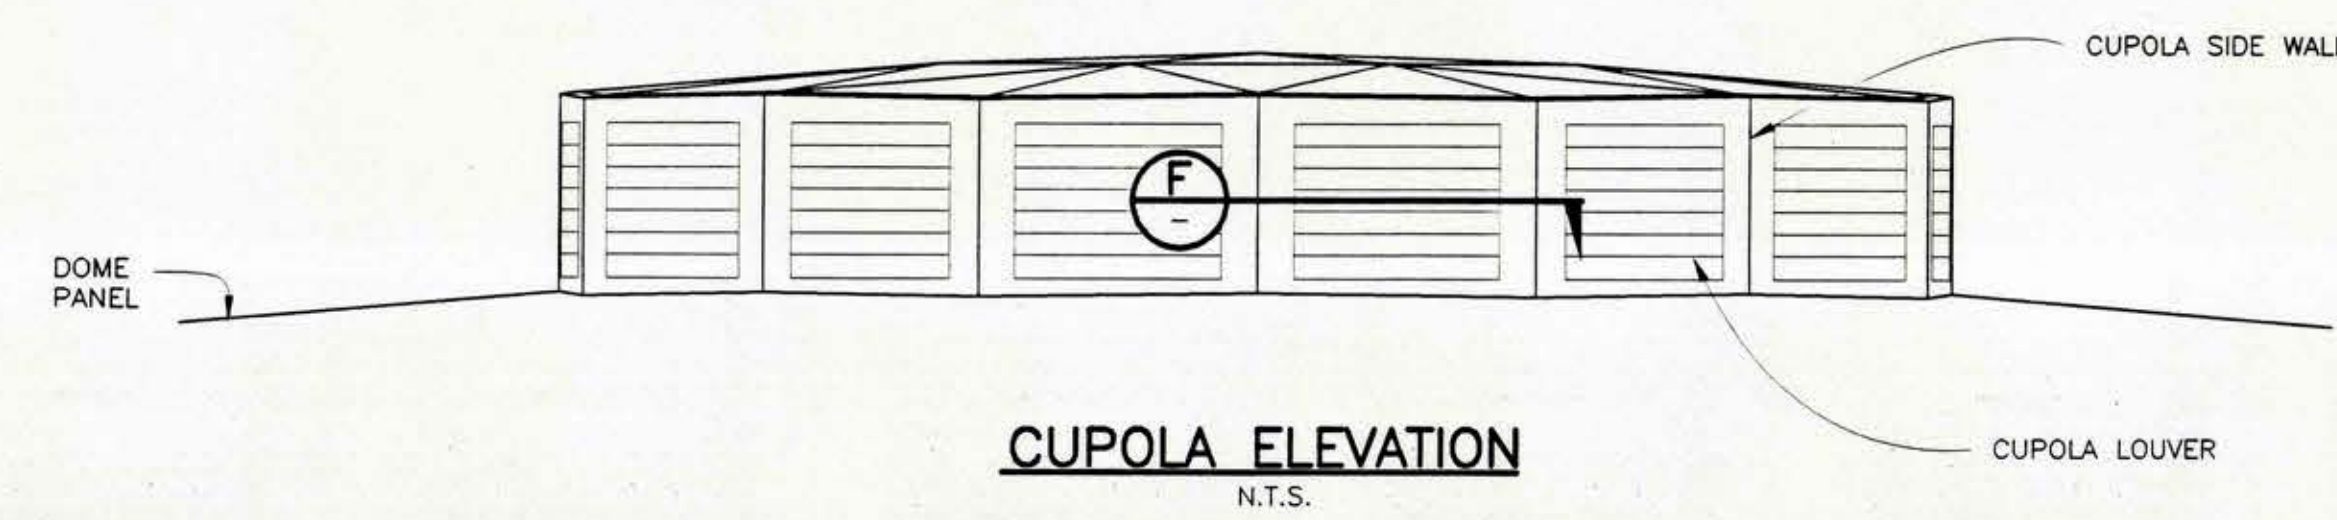


CUPOLA ROOF PLAN
N.T.S.
NOTE: ALL MATERIALS SHOWN ARE ALUMINUM

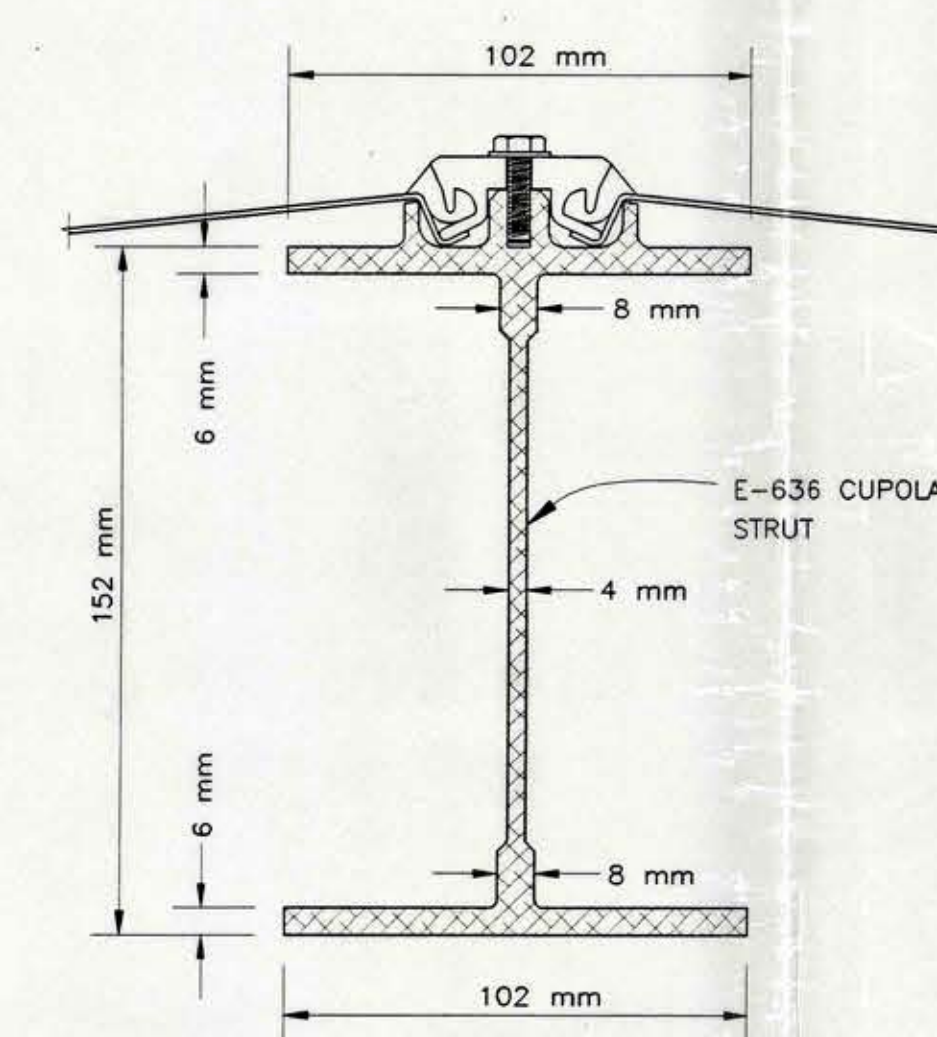


SECTION E
N.T.S.

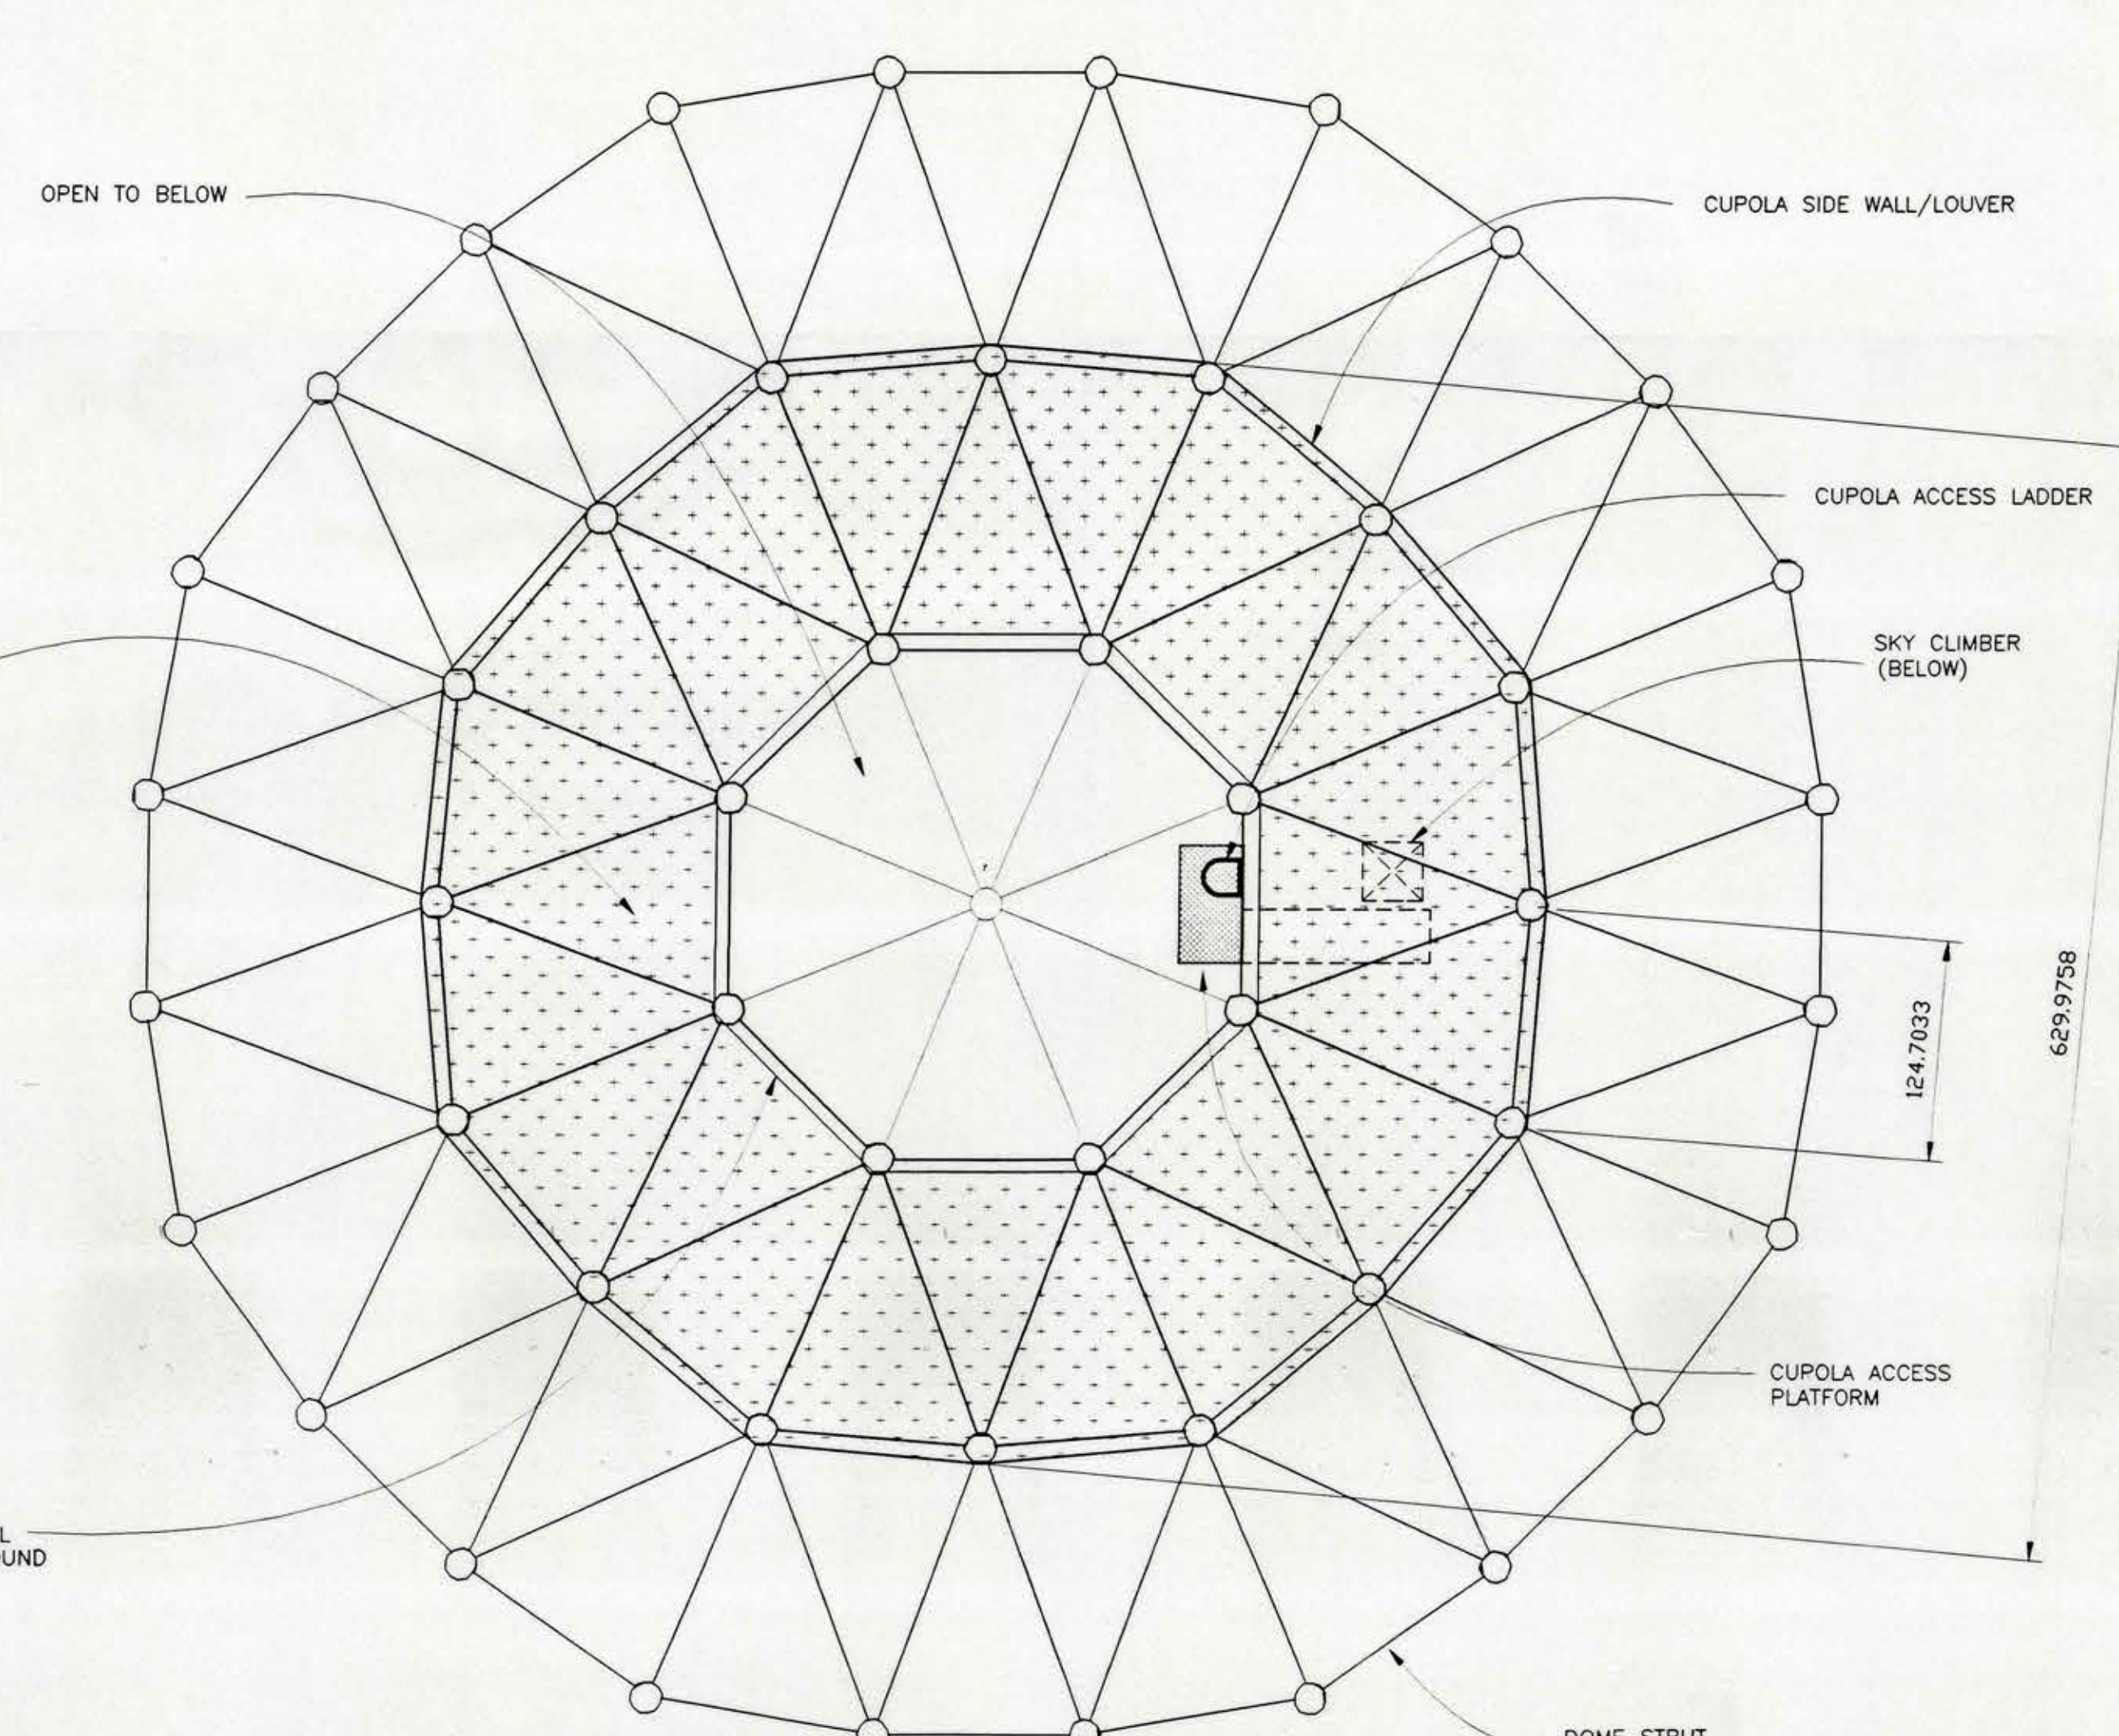


CUPOLA FLOOR PLAN
N.T.S.

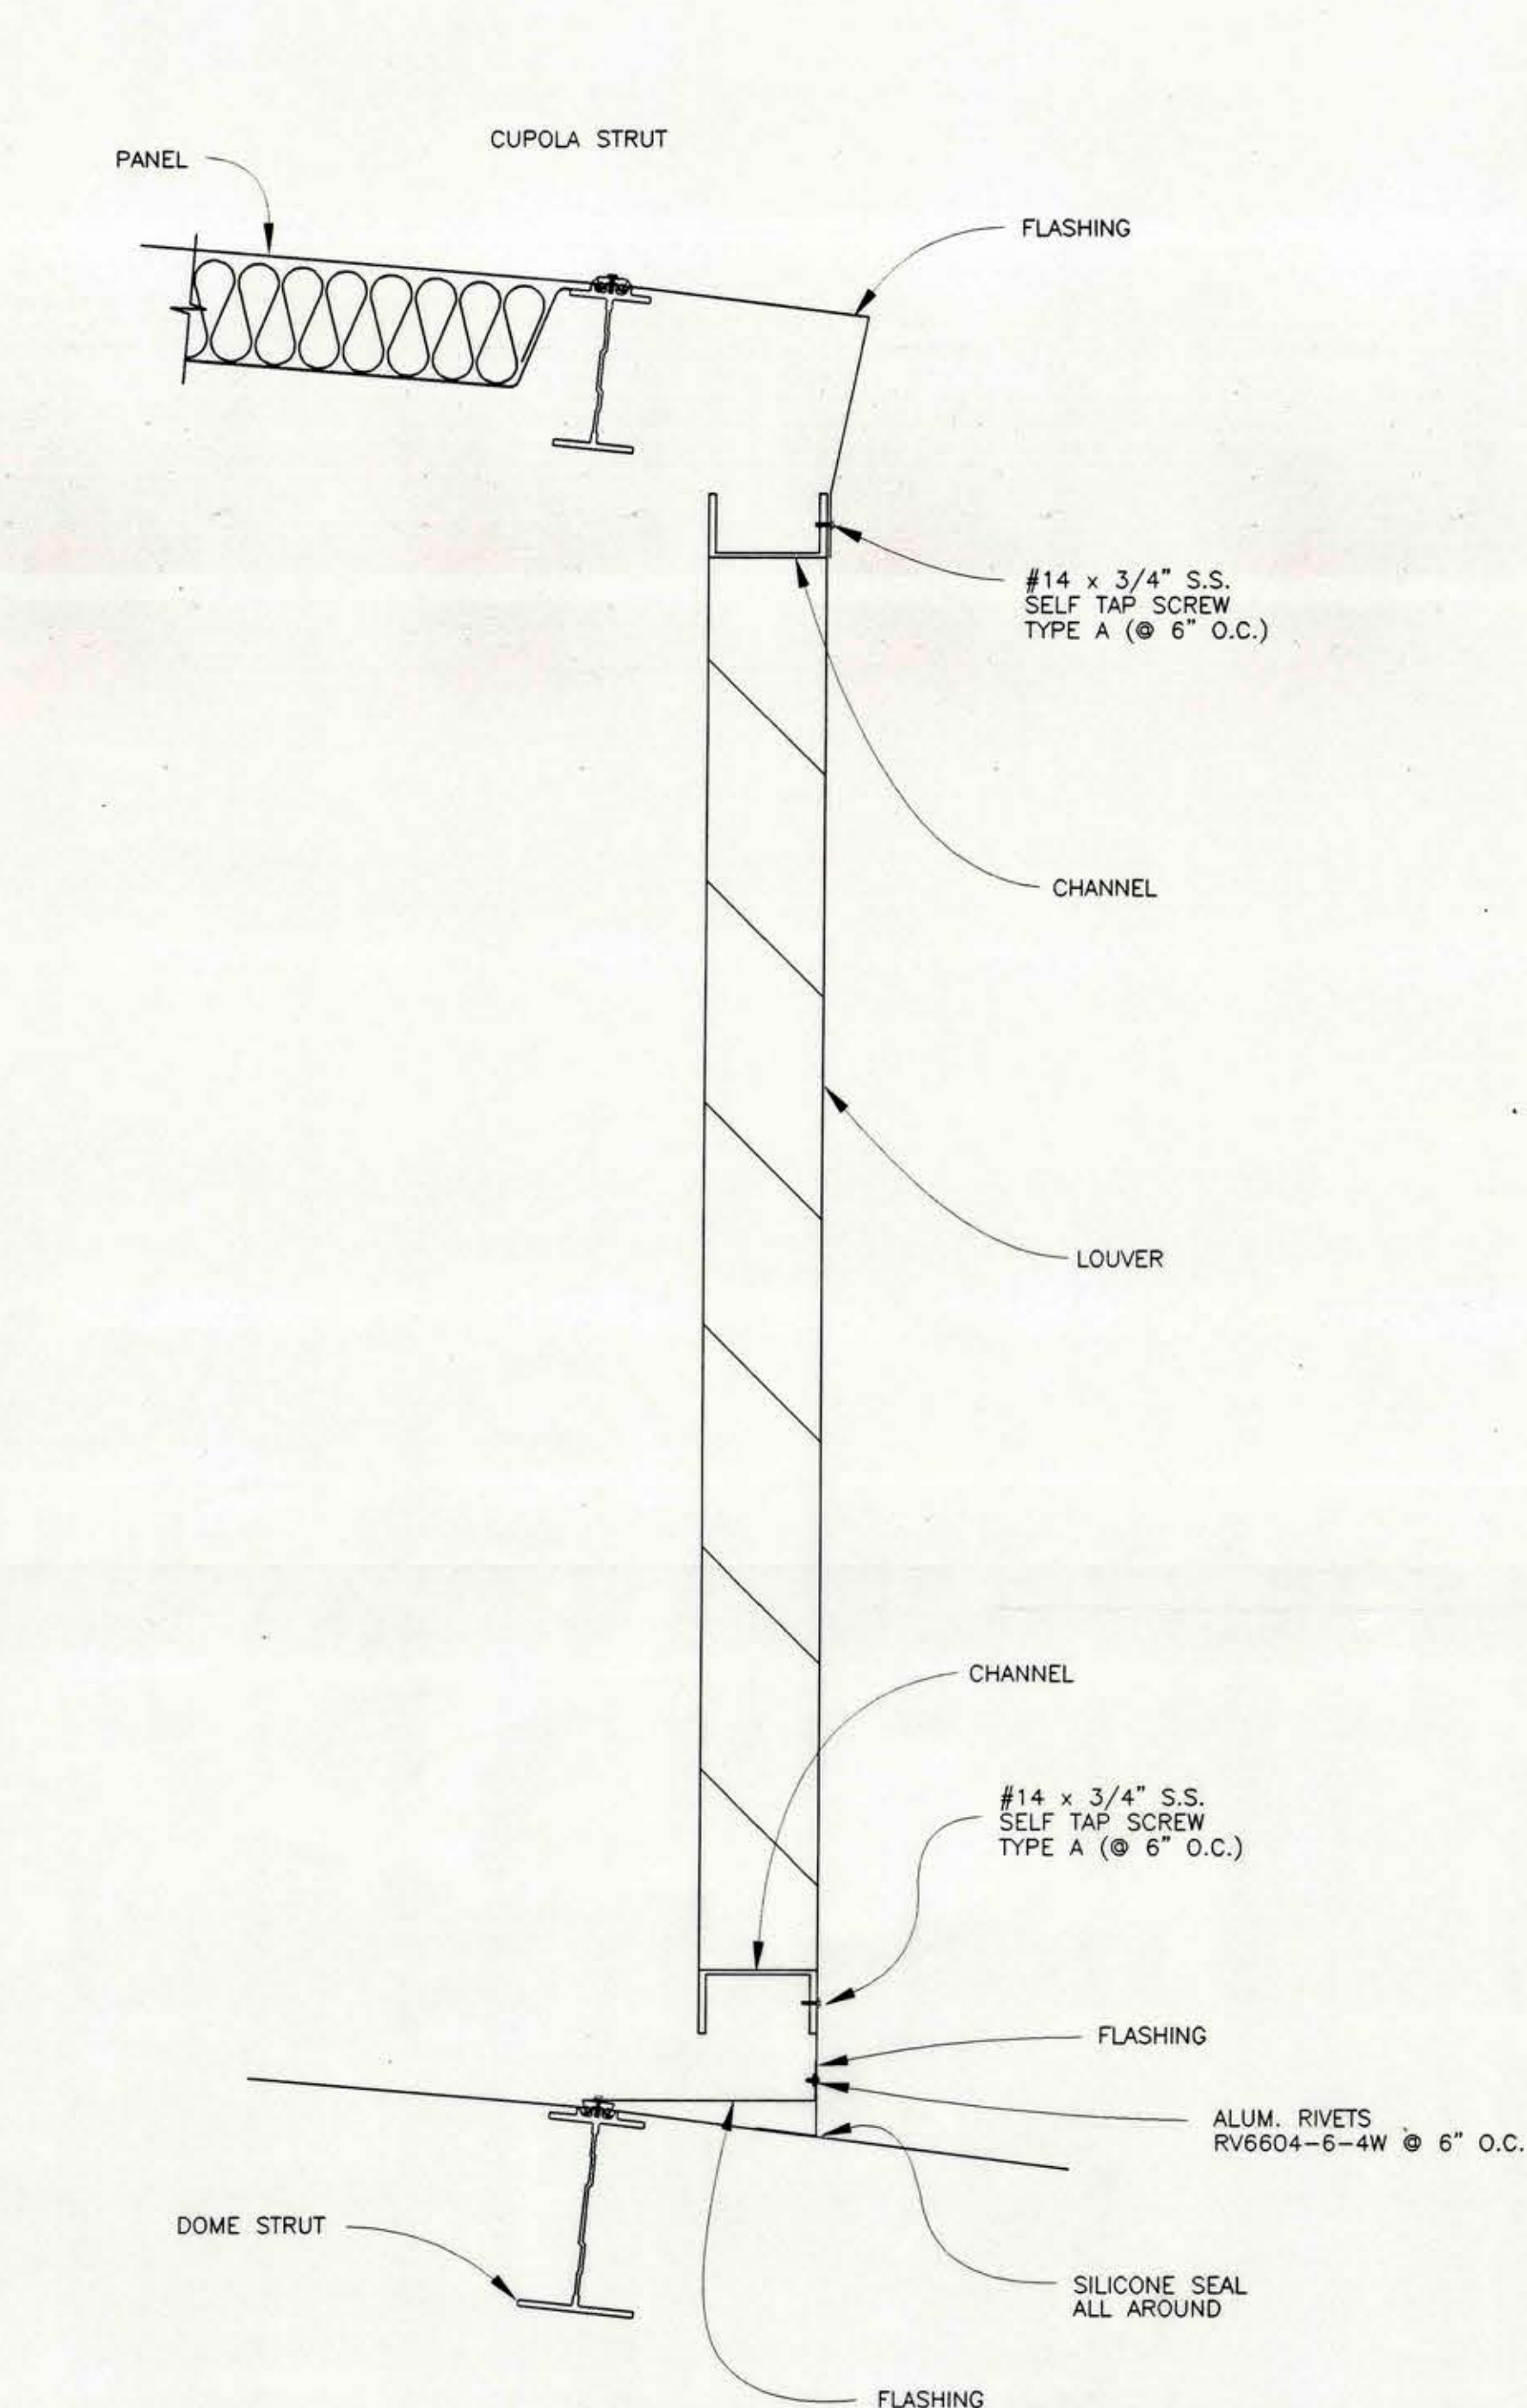


SECTION A
N.T.S.

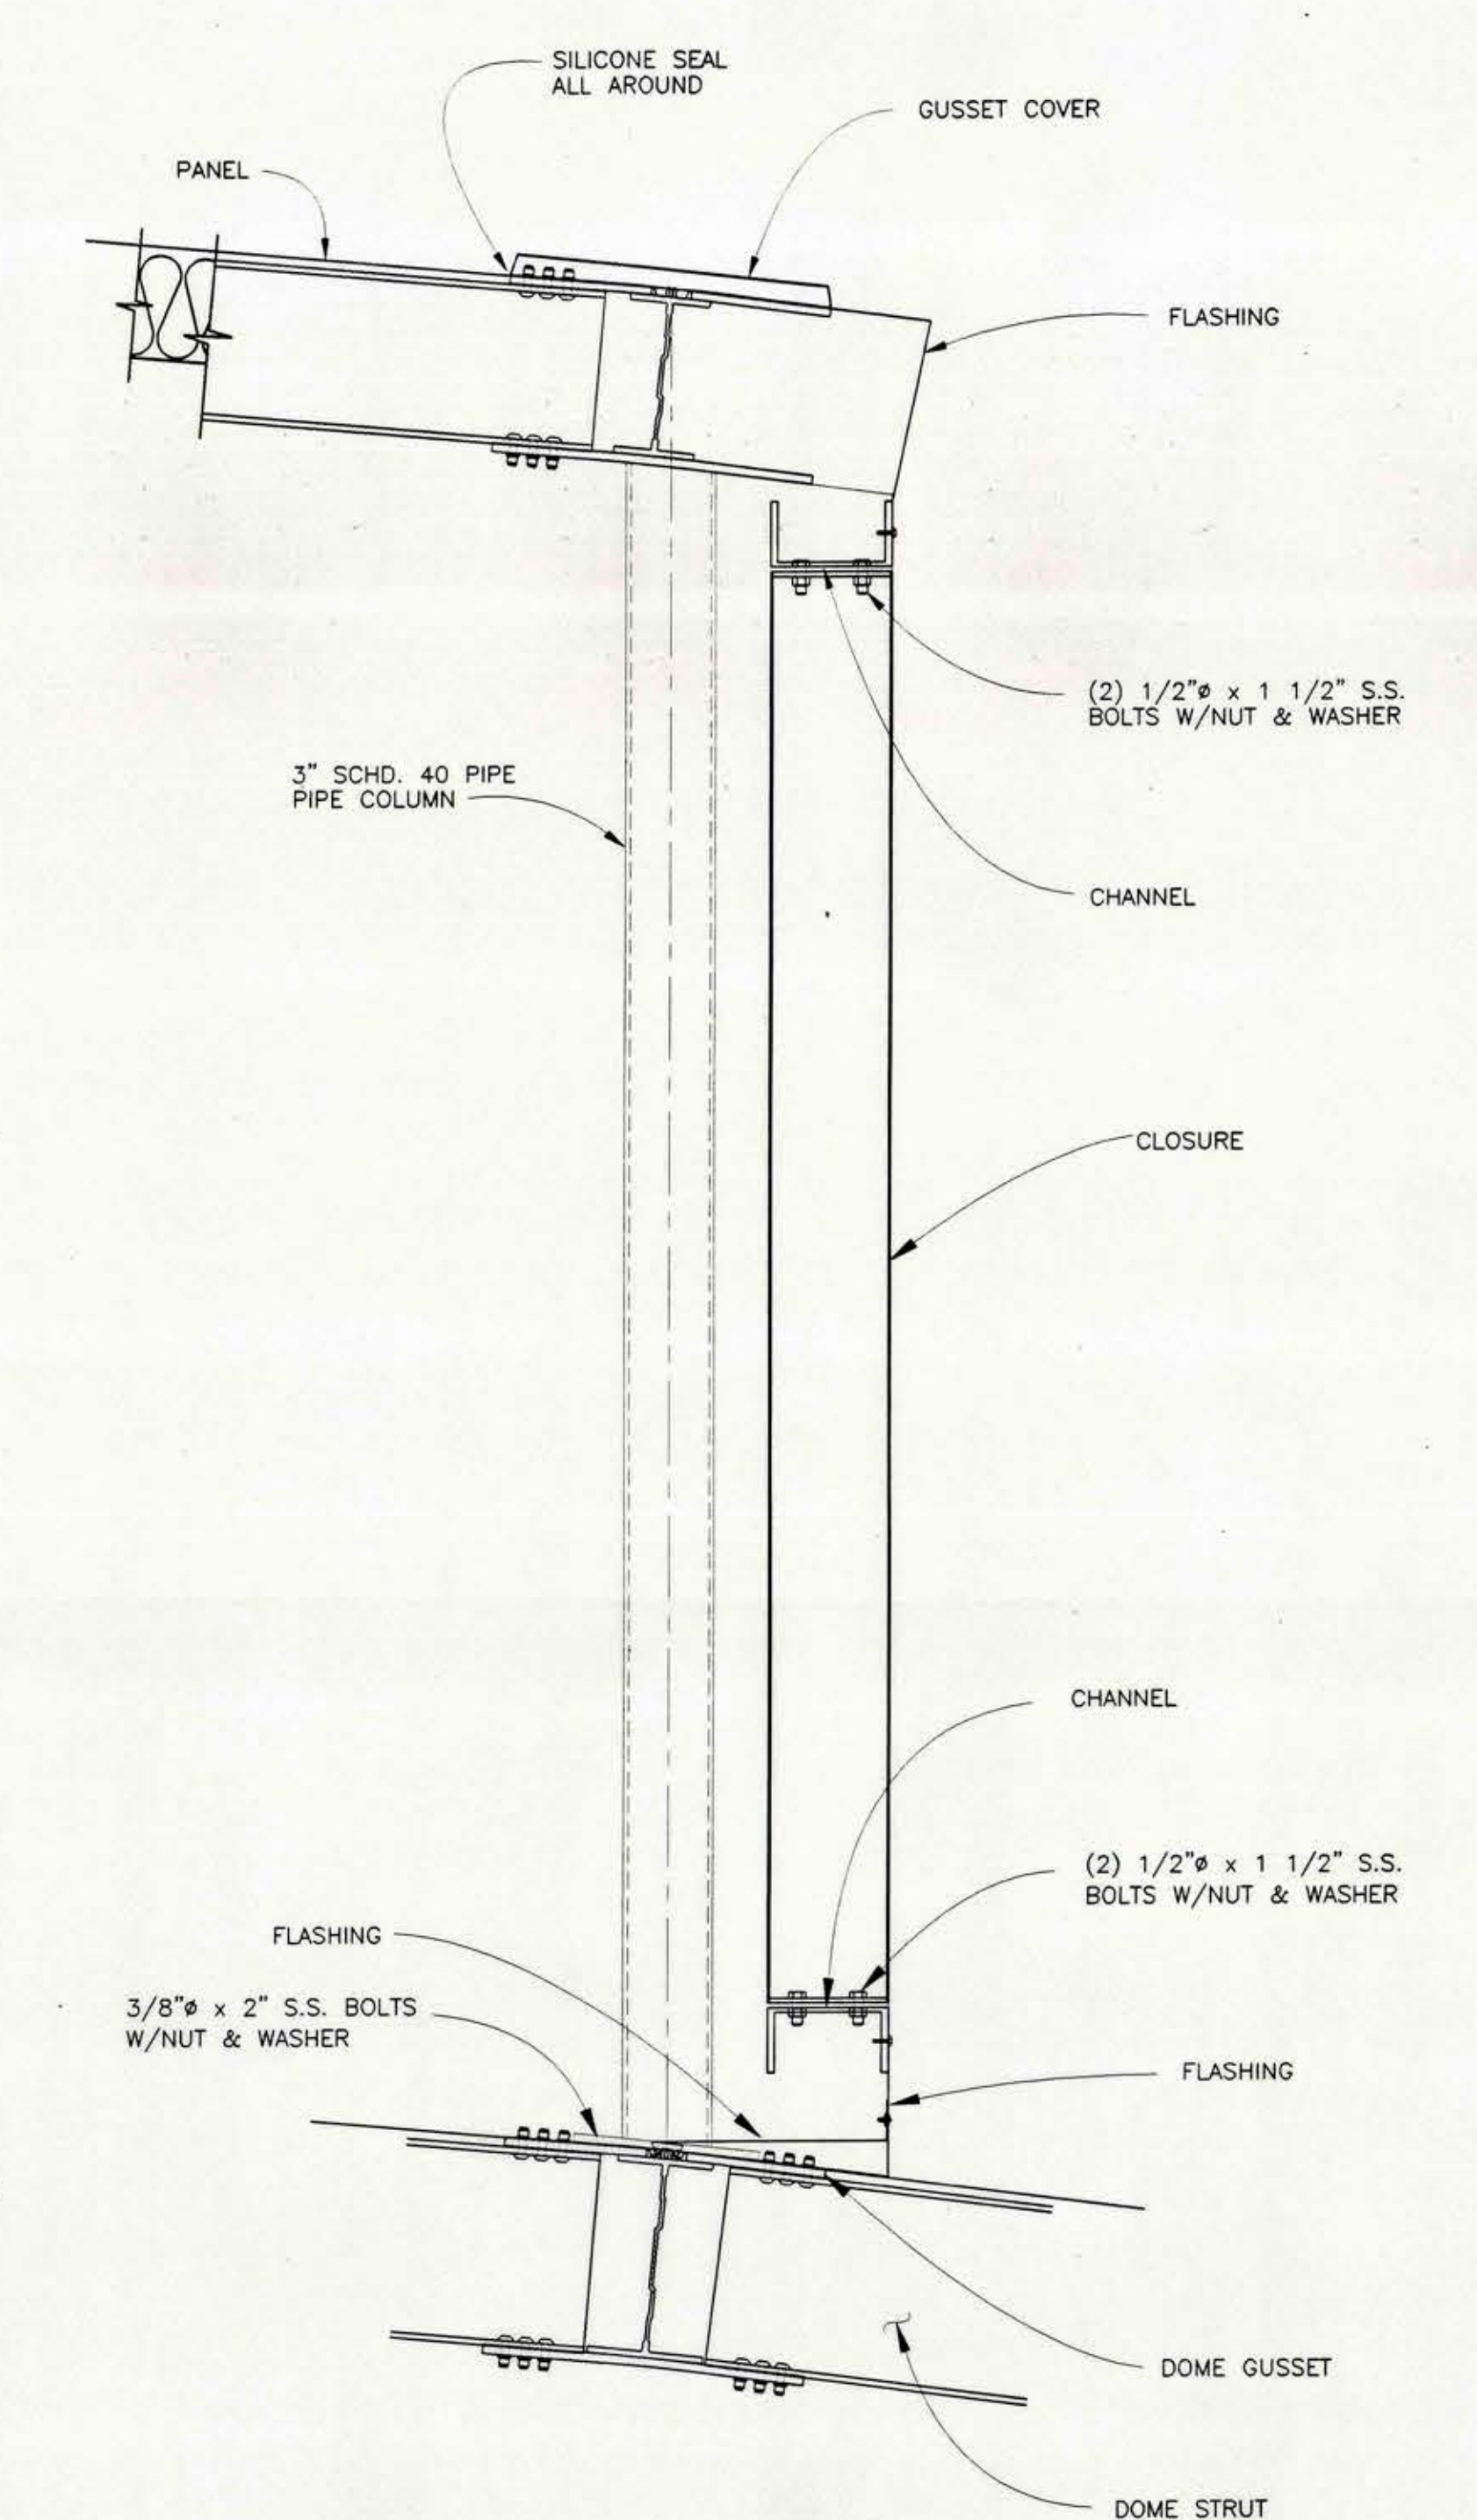


SECTION B
N.T.S.

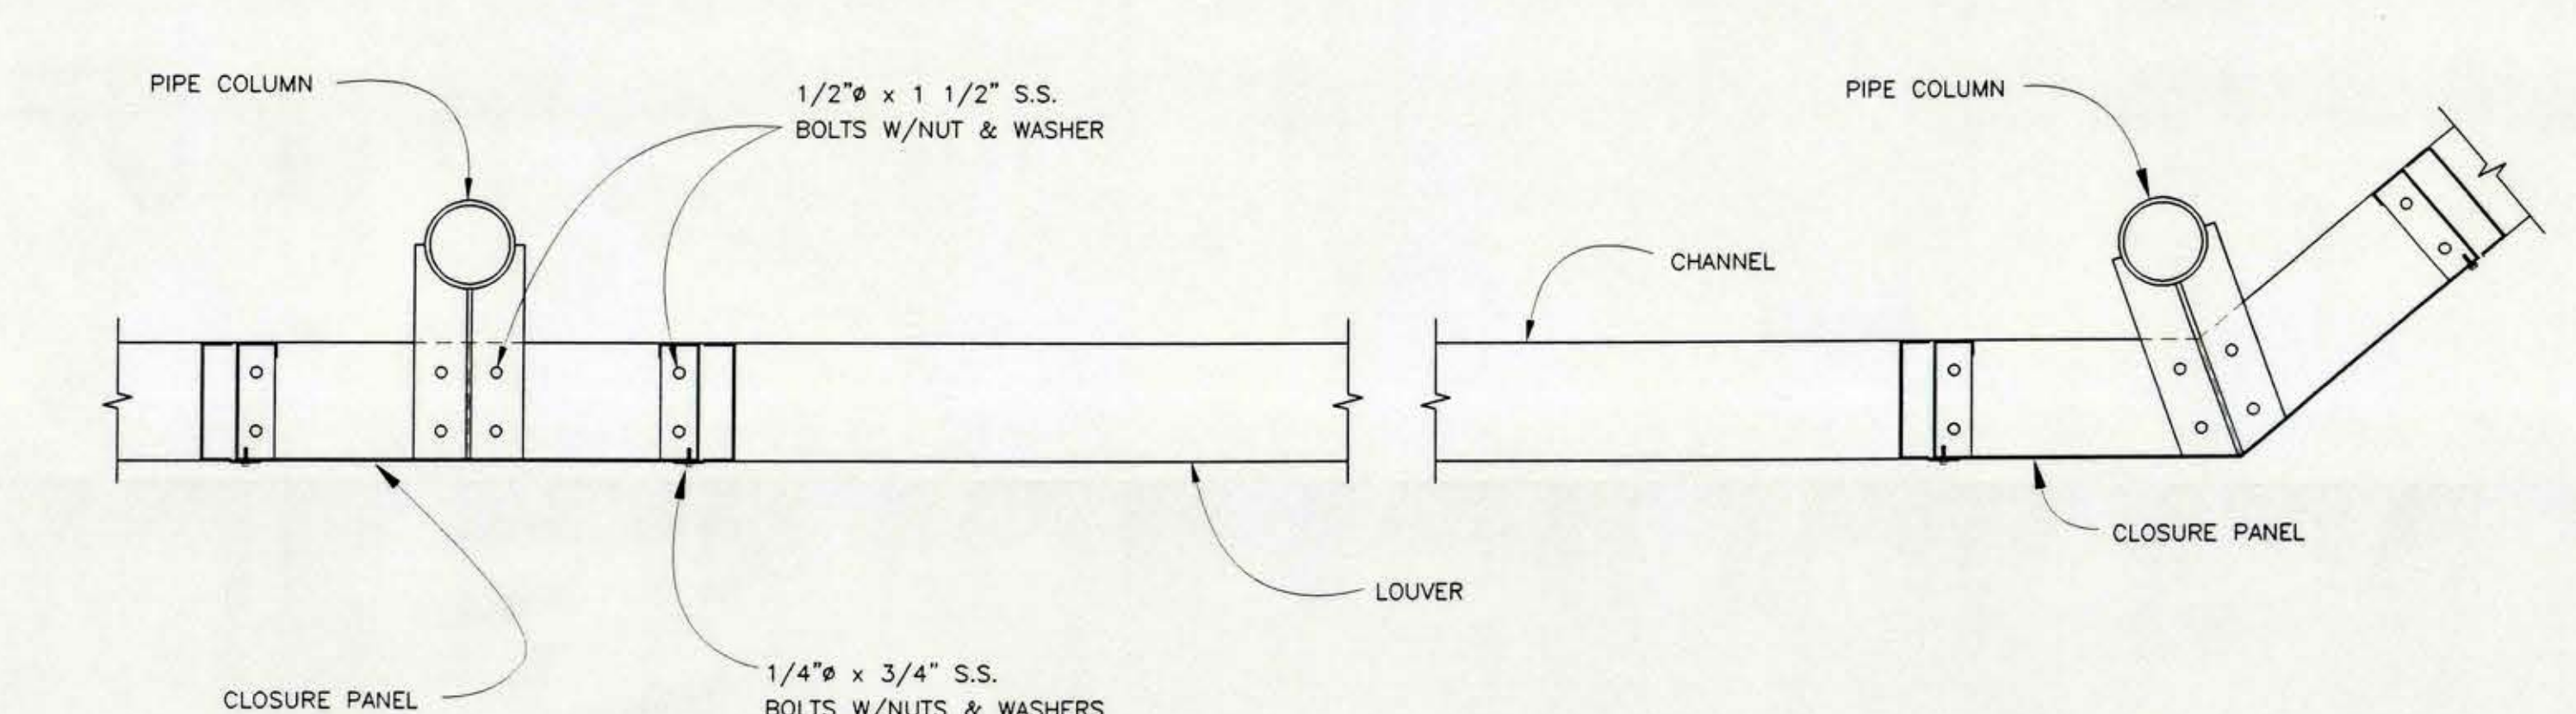

SECTION F
N.T.S.

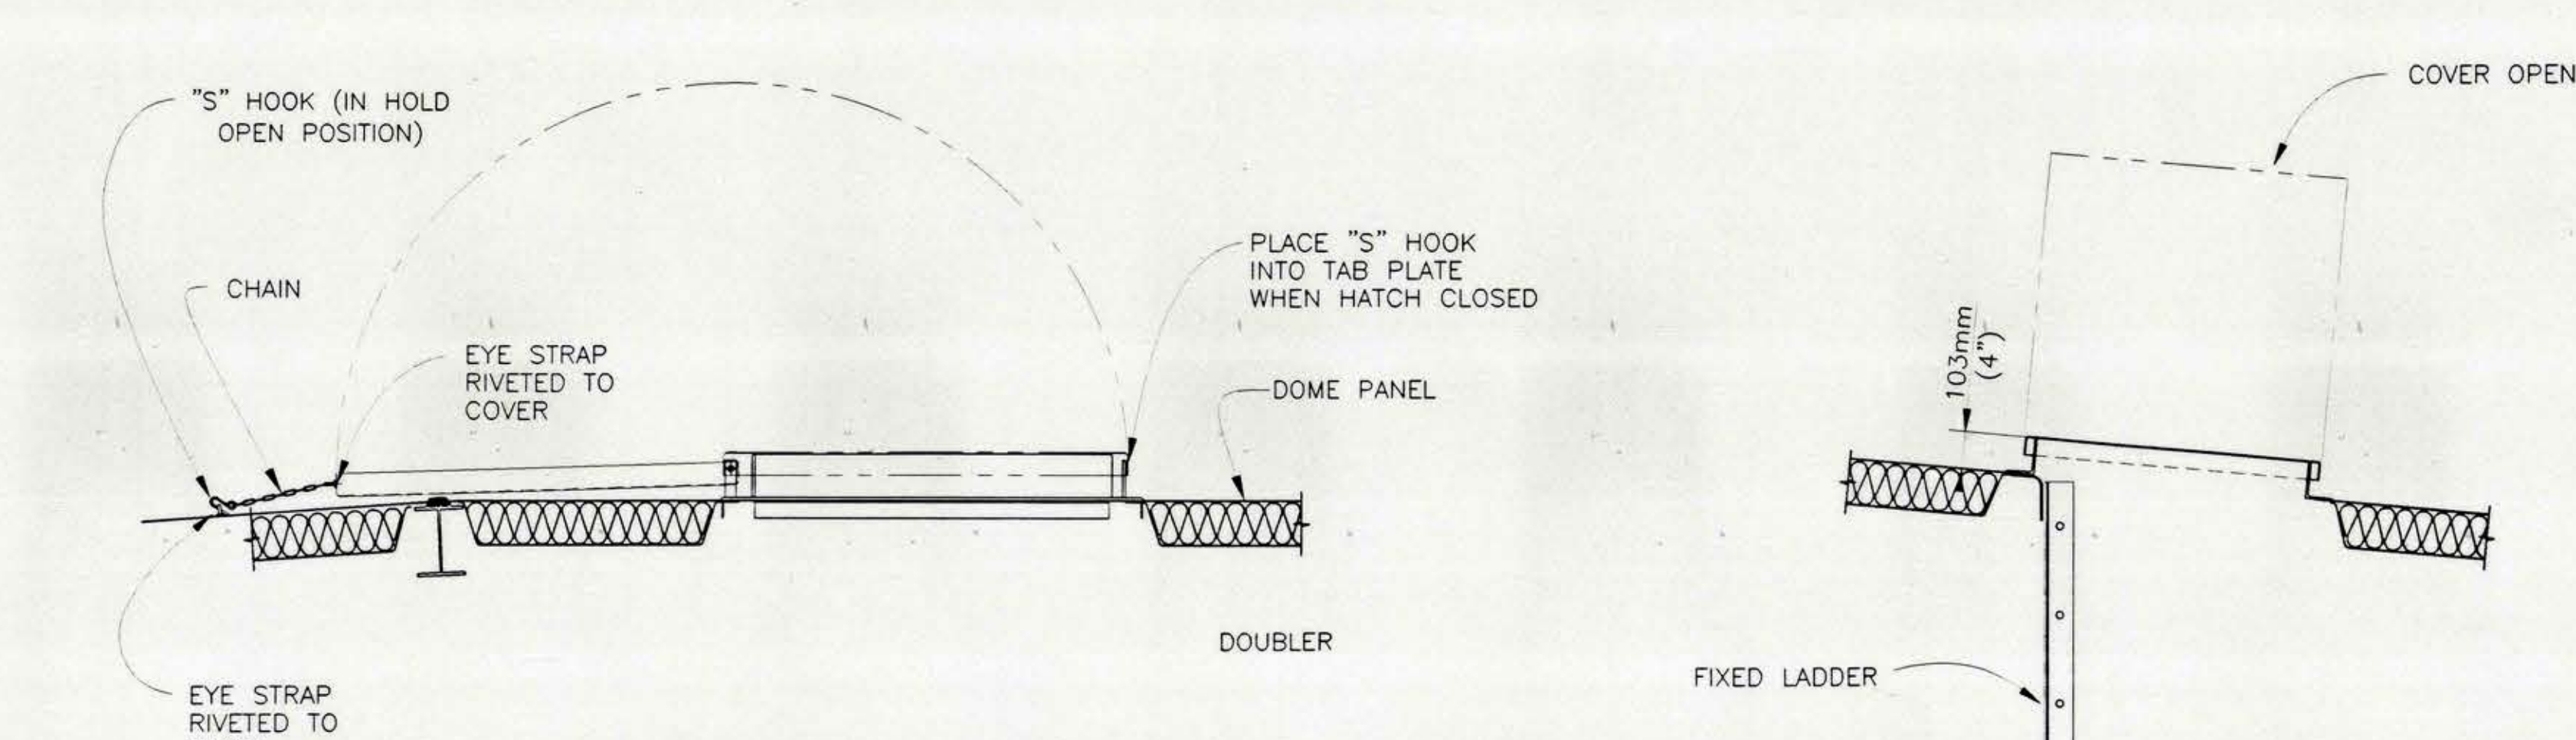

SECTION C
(WITH HATCH OPEN)

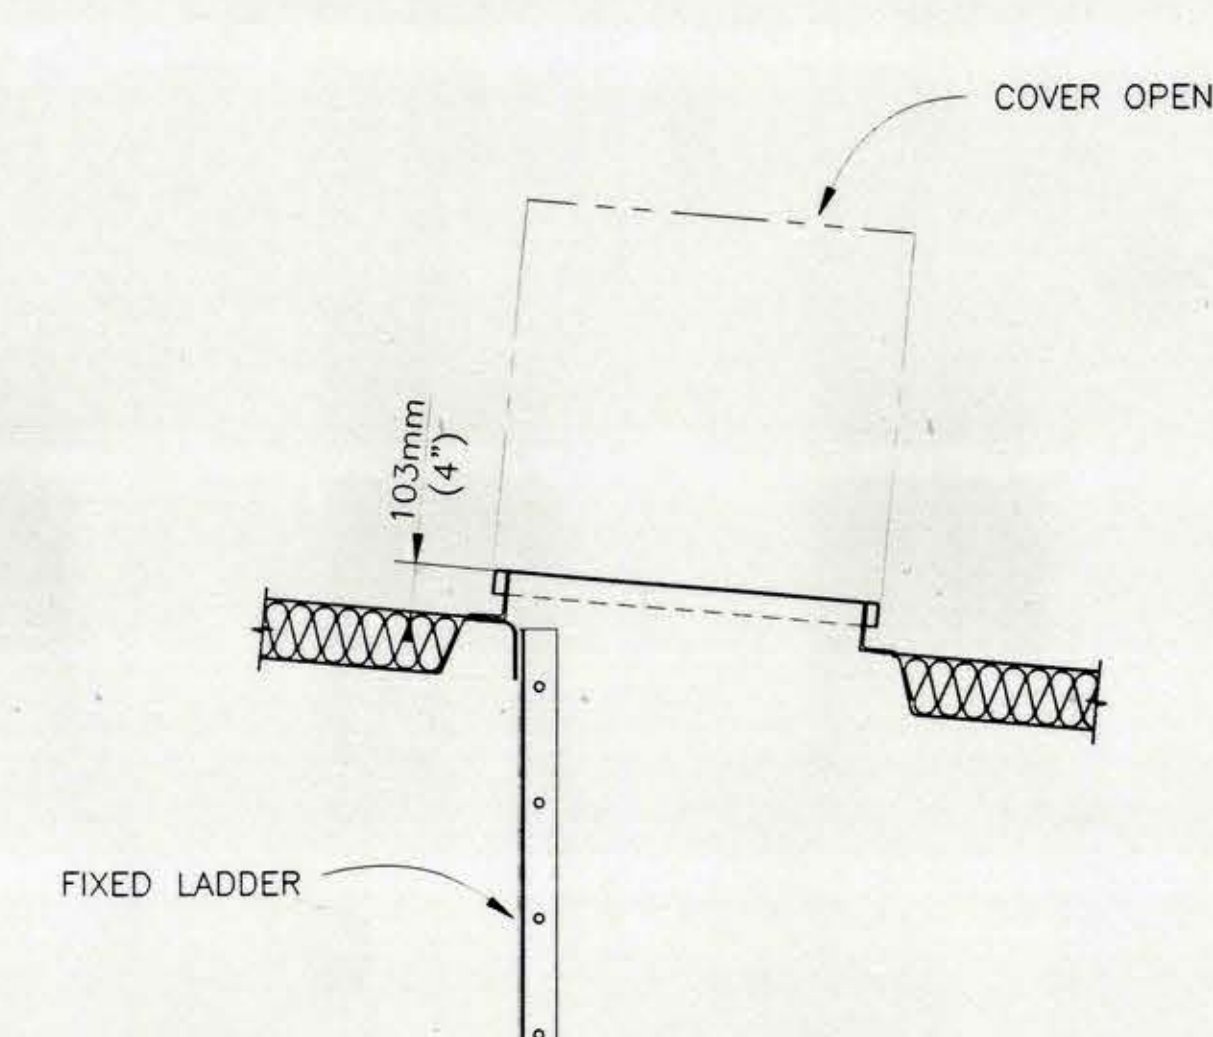

SECTION D
N.T.S.