
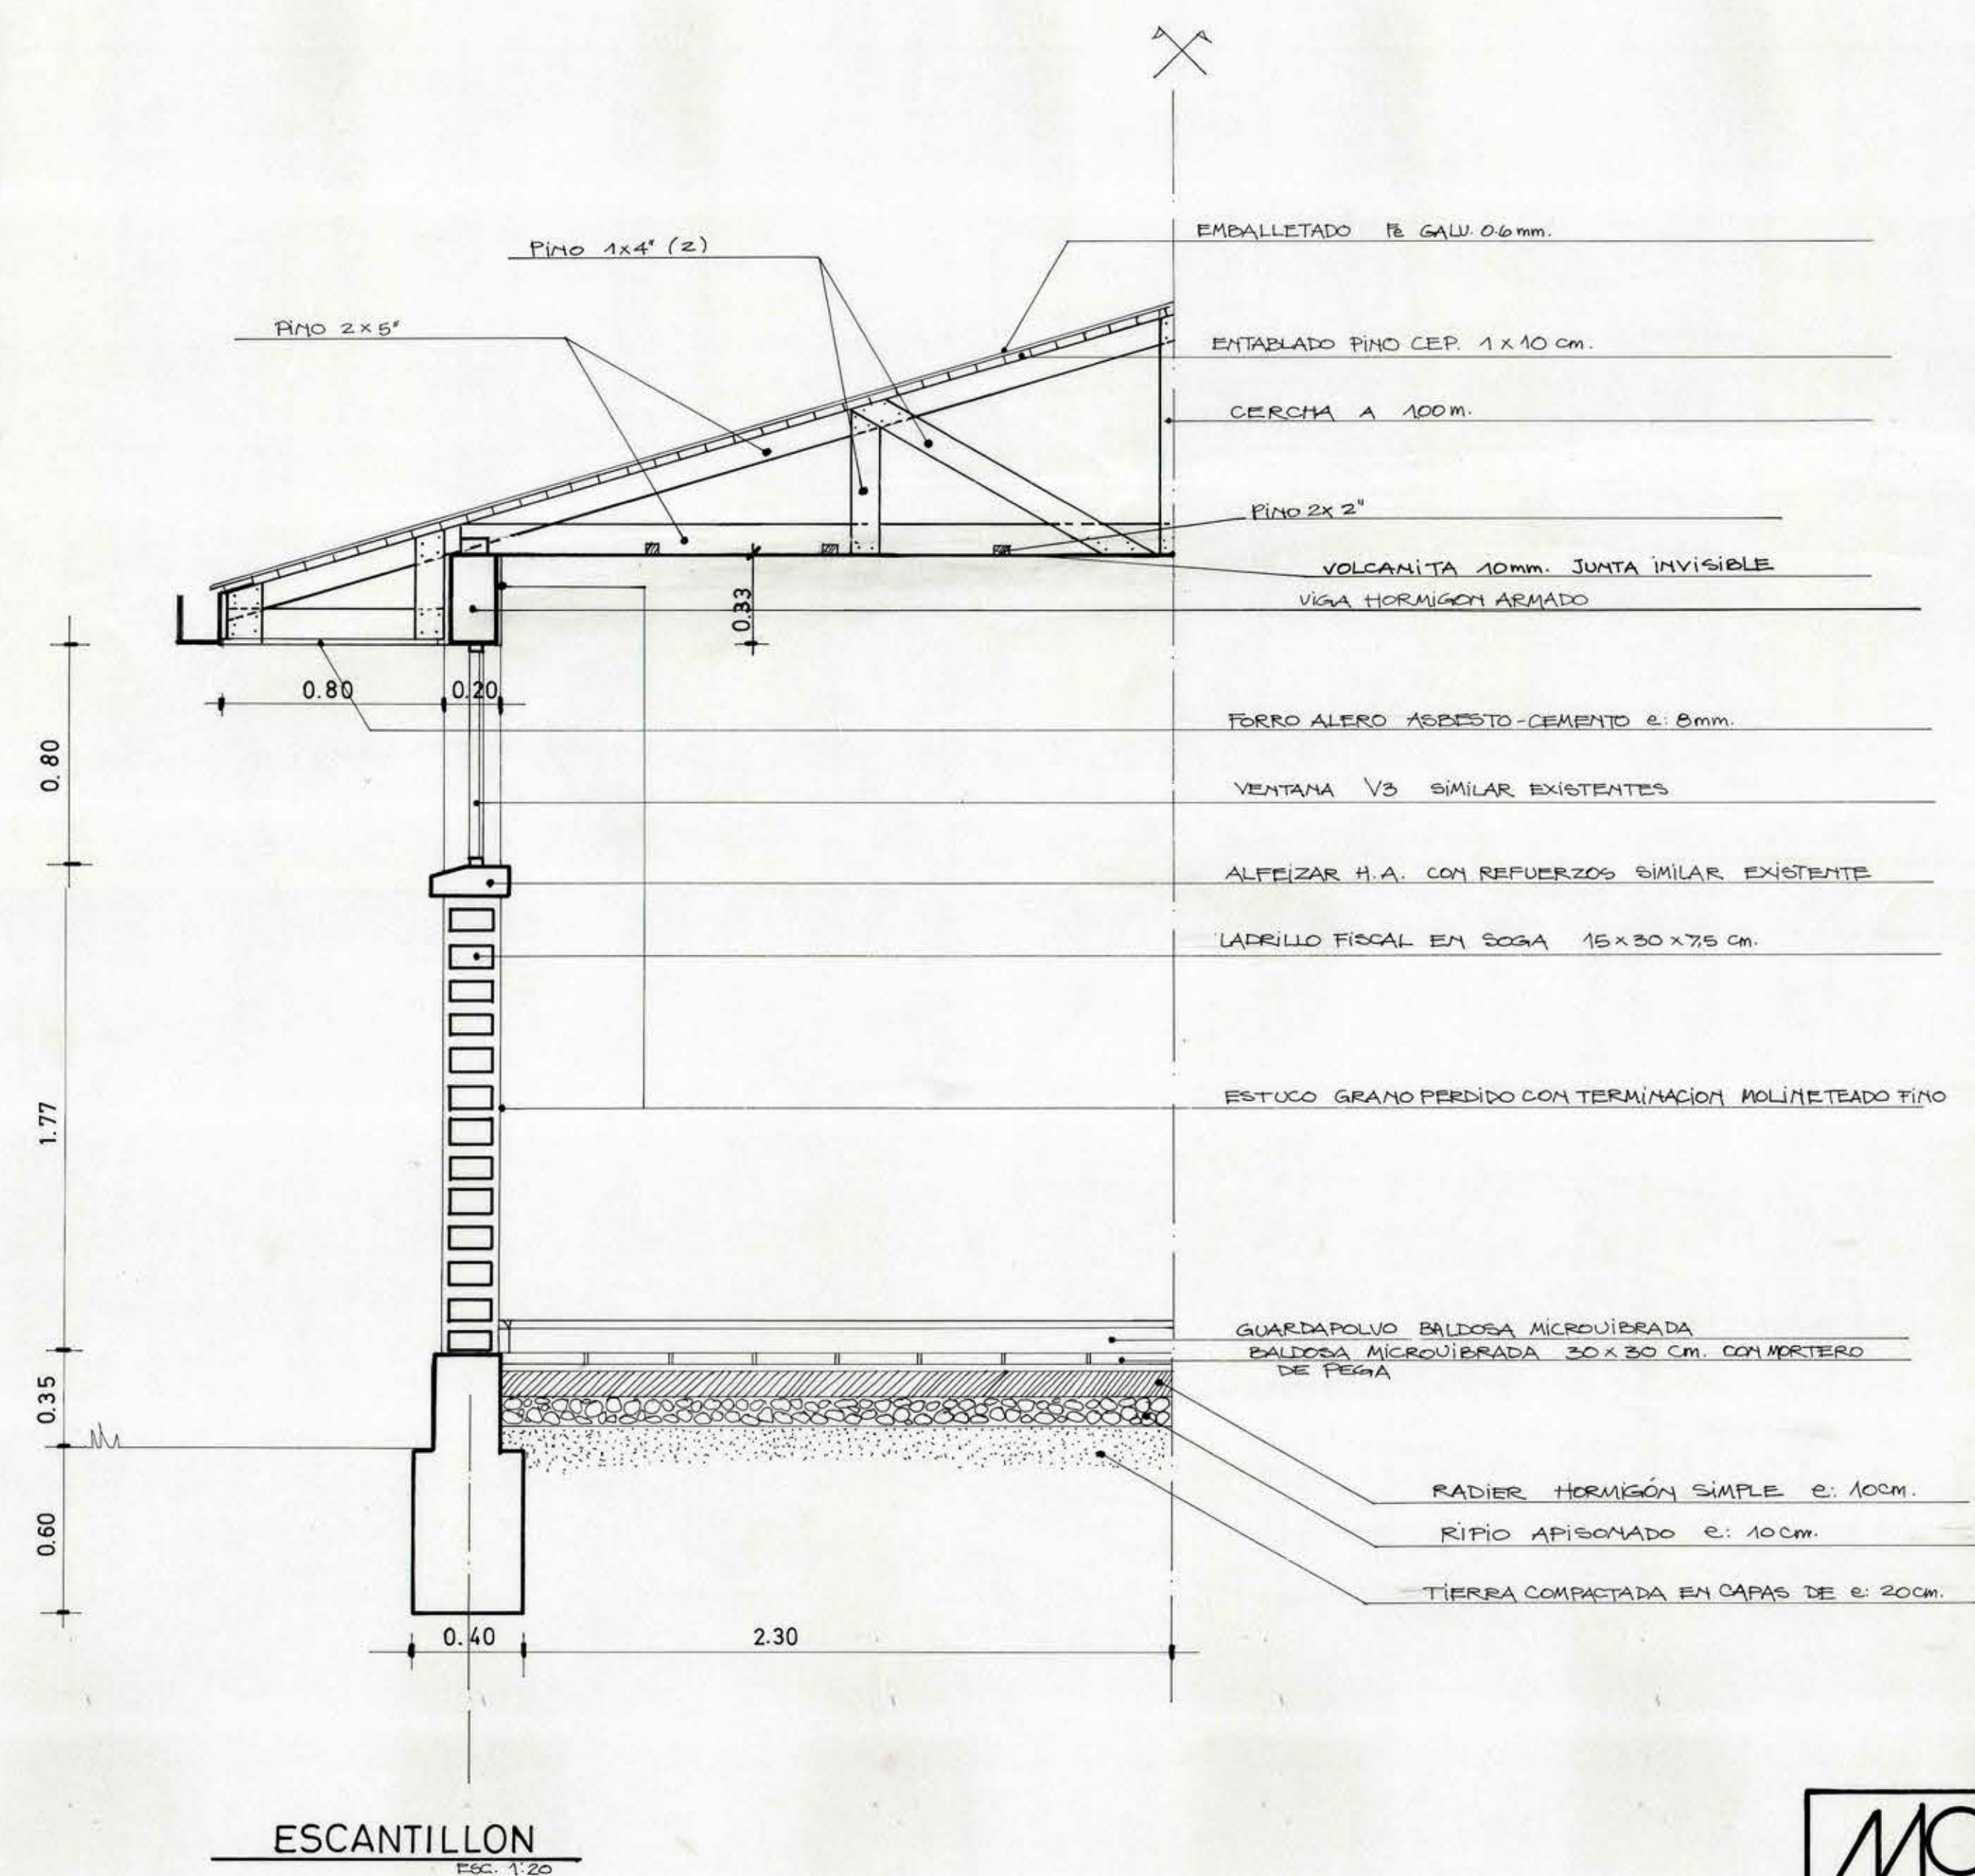
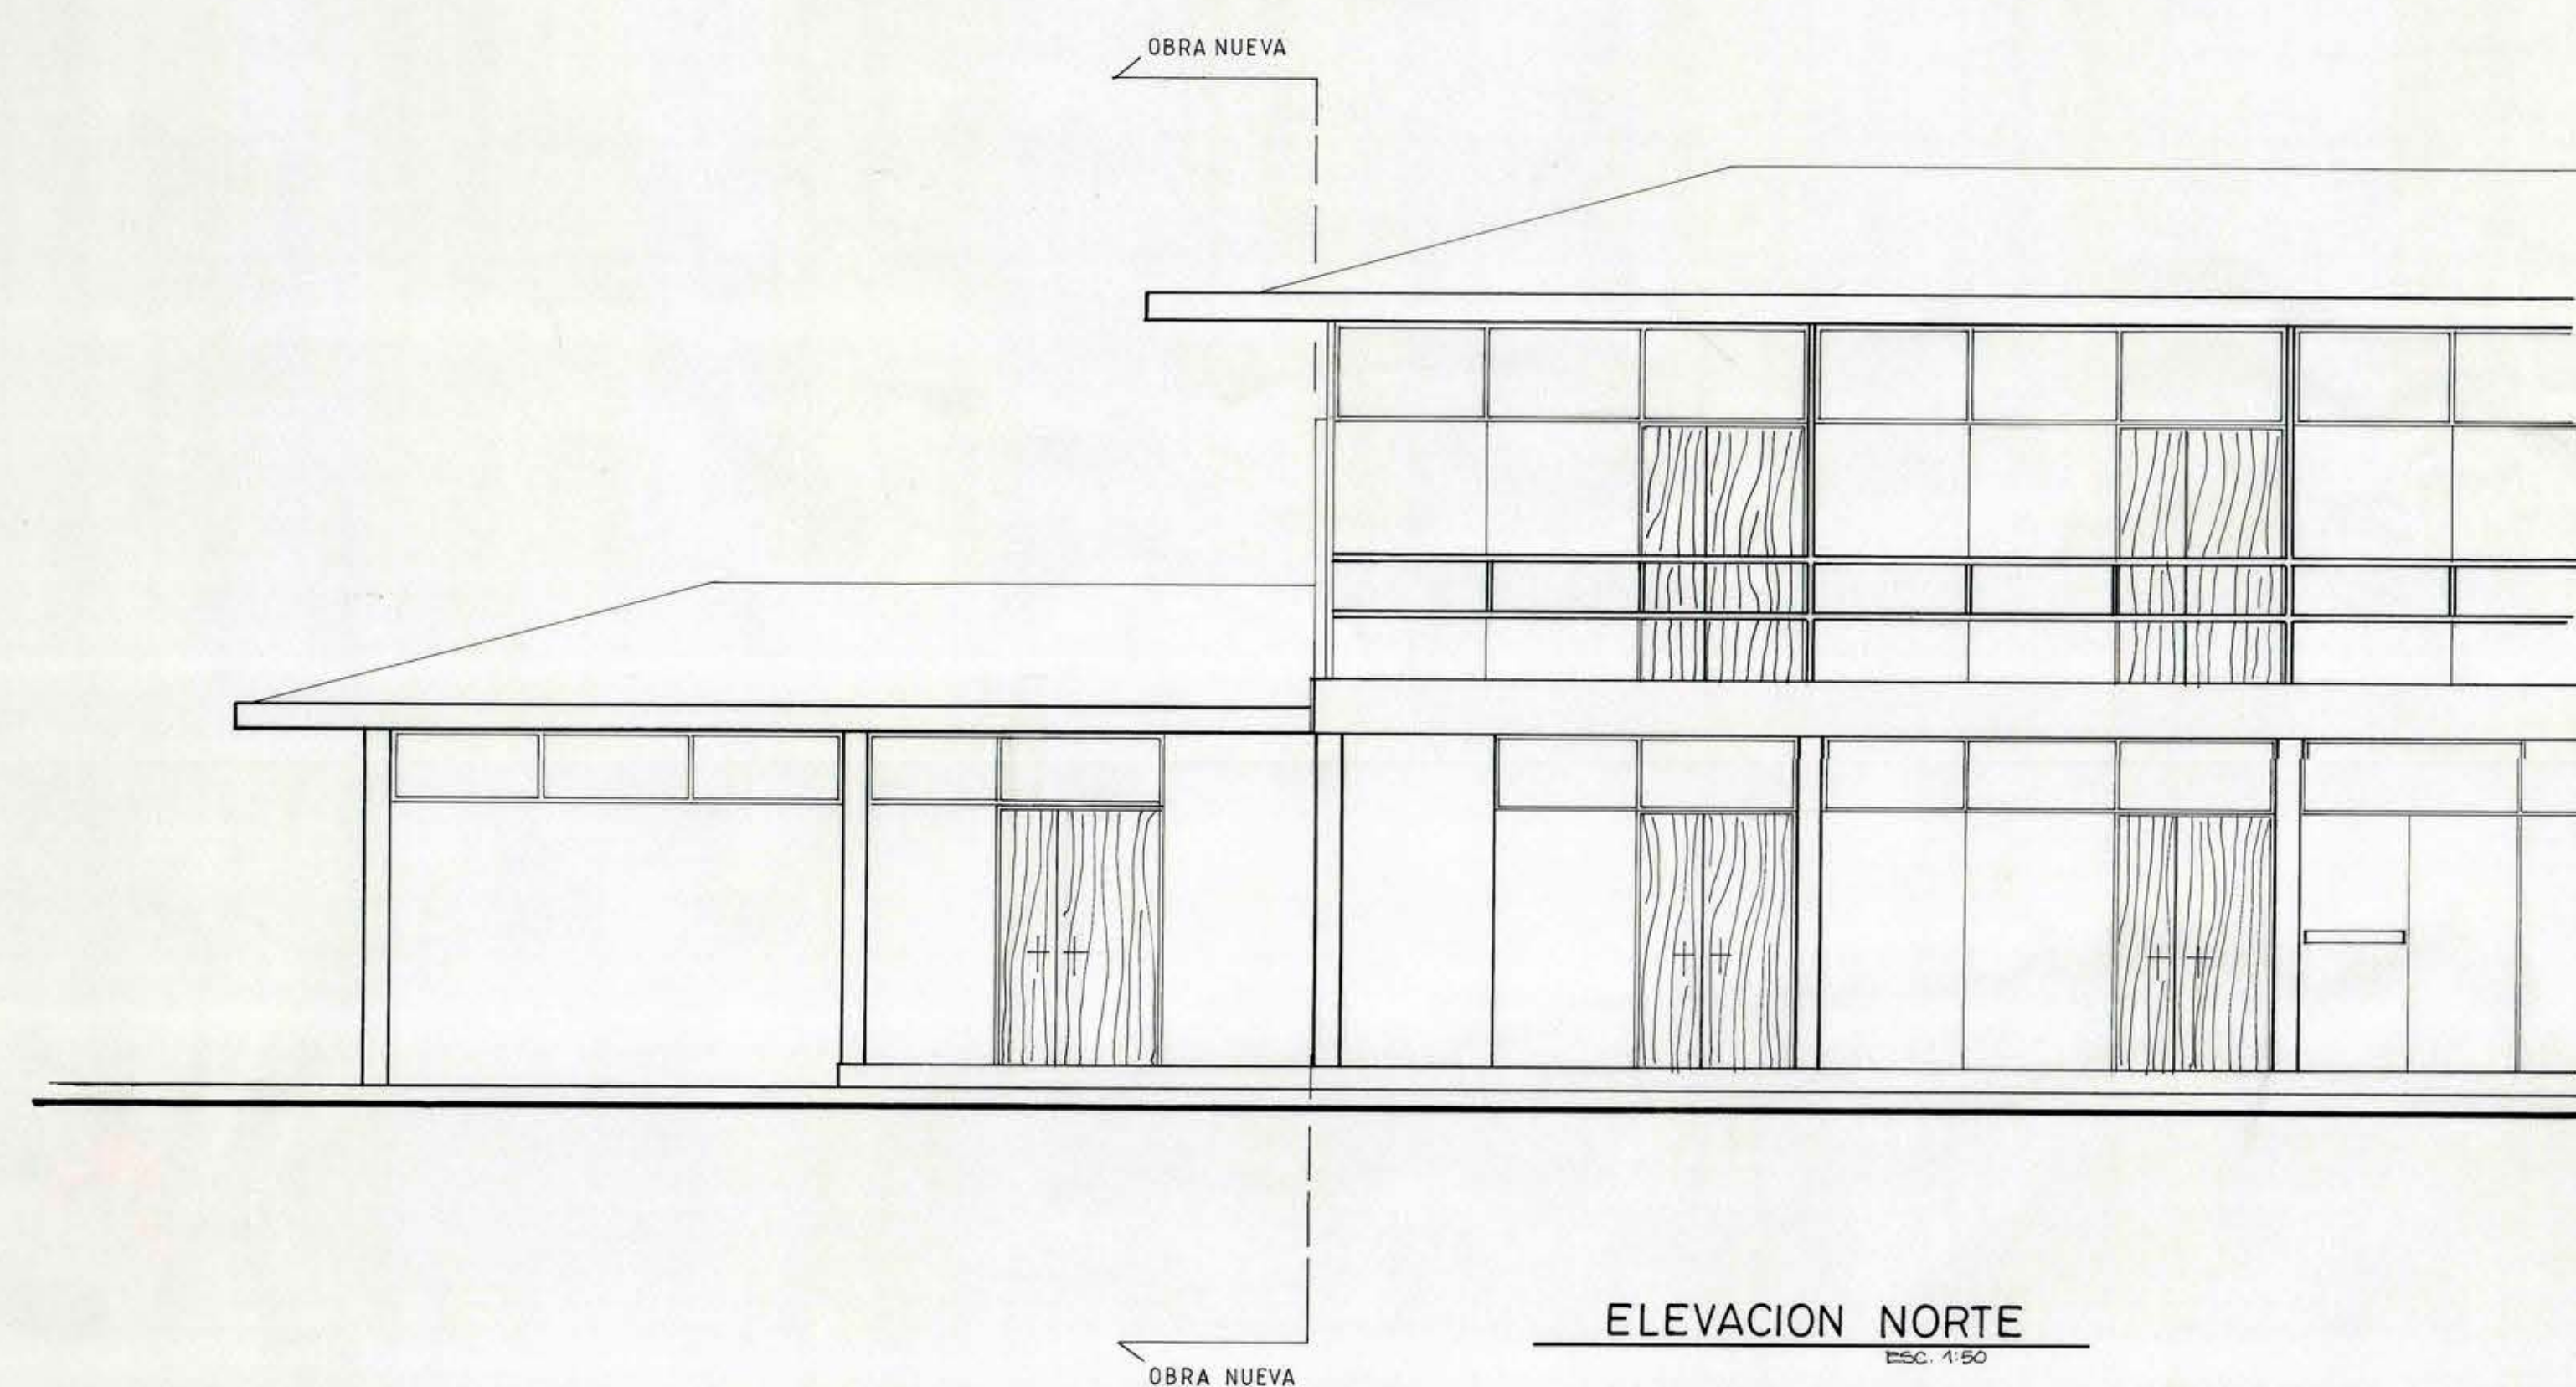
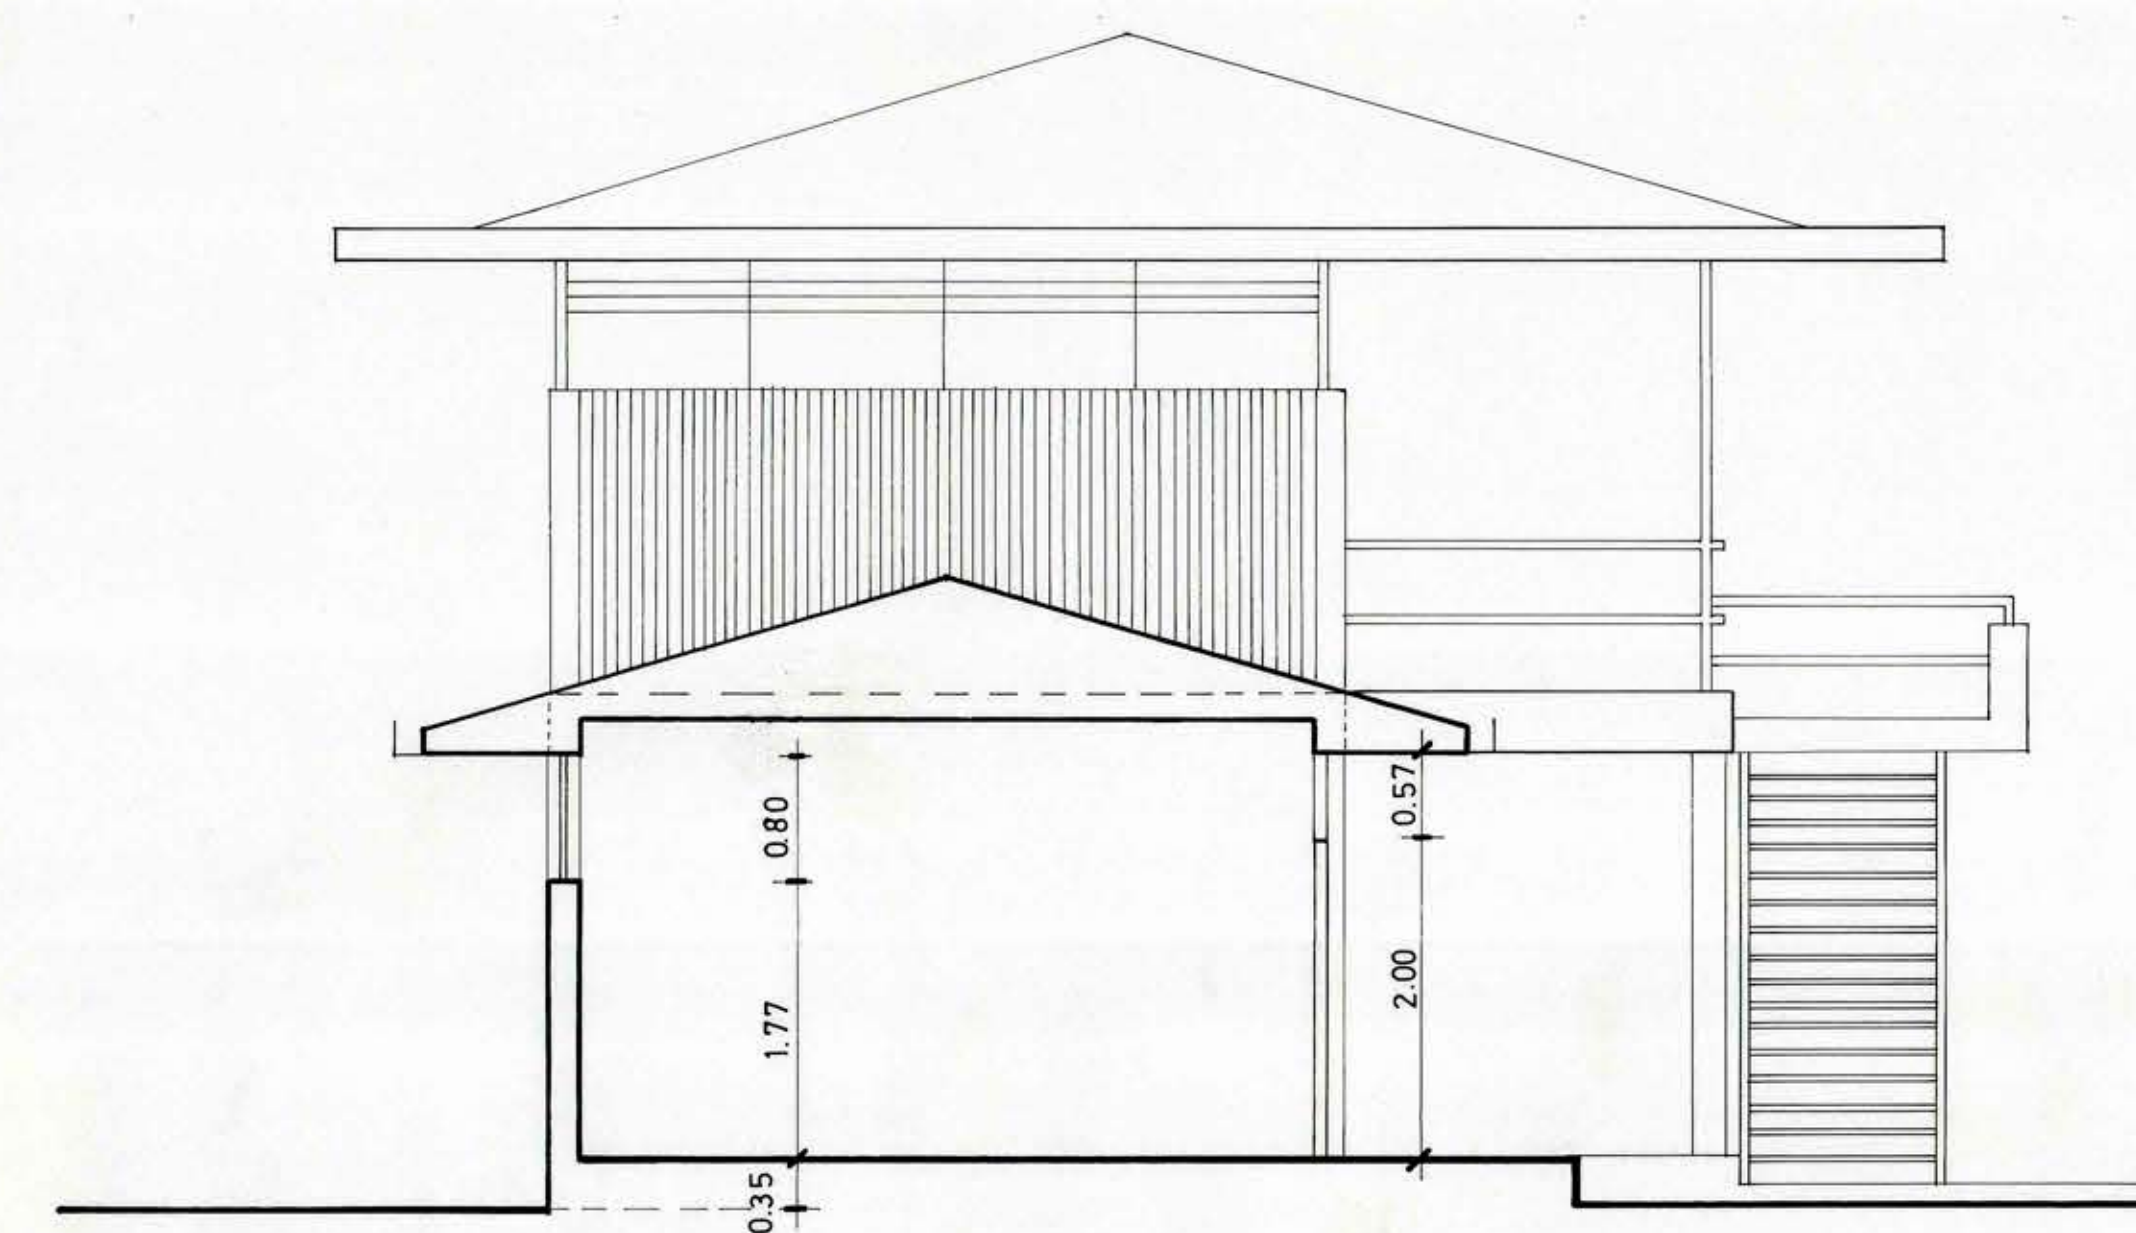


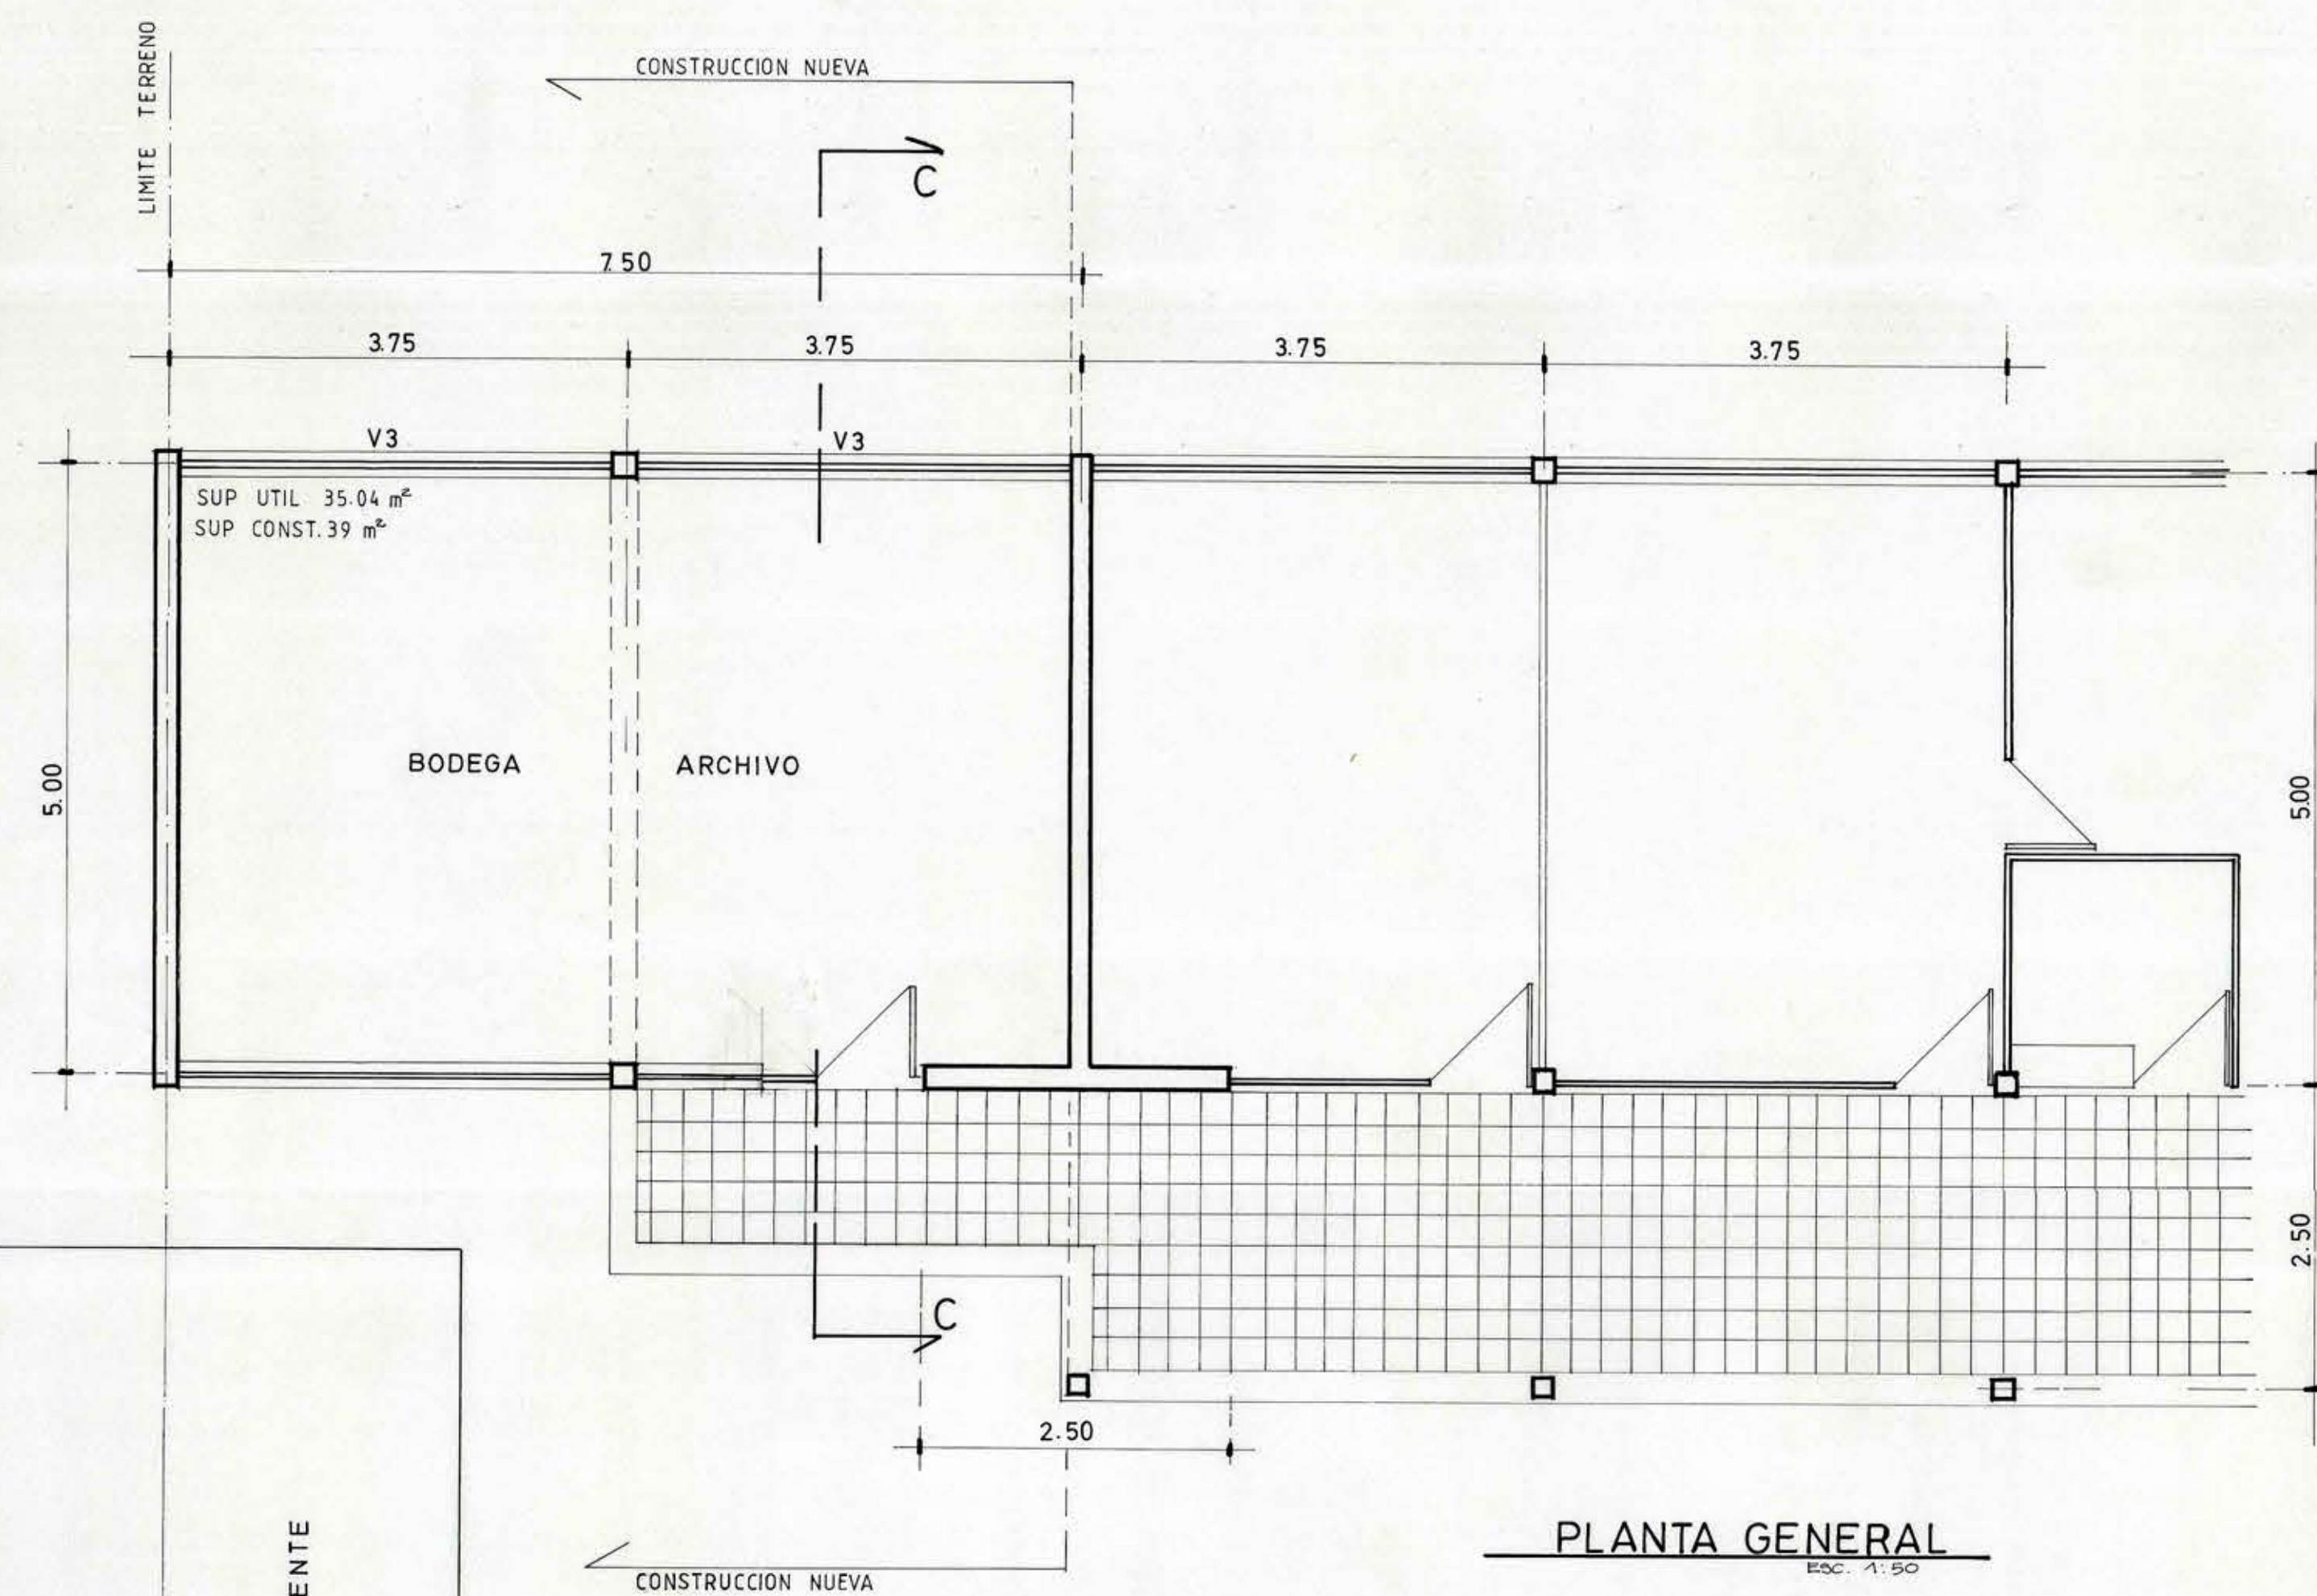

DIRECCION REGIONAL METROPOLITANA DE ARQUITECTURA			
UNIDAD DE PROYECTOS			
REGION: METROPOLITANA	OBRA: GOBERNACION TALAGANTE (AMPLIACION BODEGA)		
PROVINCIA: TALAGANTE	PLANO: PLANTA ELEVACIONES CORTE Y ESCANTILLON		
COMUNA: TALAGANTE			
FECHA	DIBUJO	PROYECTO	LAMINA Nº
JULIO 1995	JESSICA ROSAS CHANCEREL	ARGTO. AUGUSTO MADRID E	
ESCALA	JEFE UNIDAD DE PROYECTOS	DIRECTOR REGIONAL	
1:50 1:20	ARGTO. AUGUSTO MADRID E	ARGTO. AUGUSTO MADRID E	