


CAMINO BAJOS DE MATTE

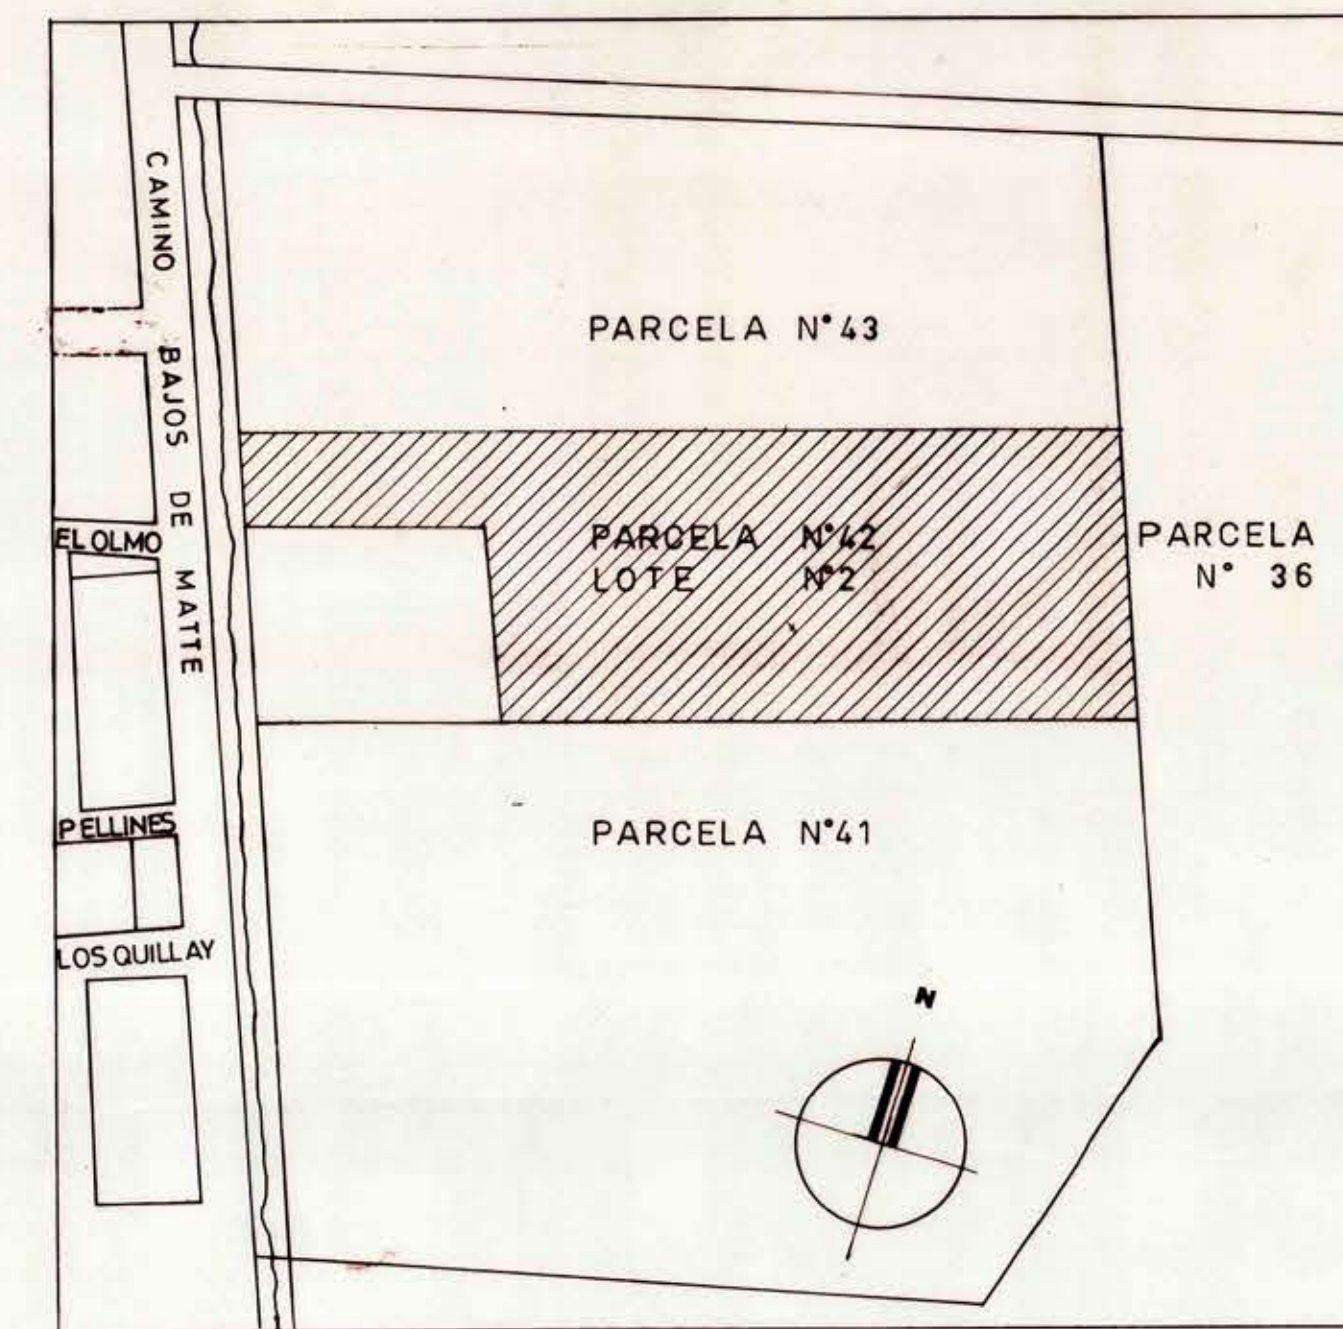

PLANO DE UBICACION
ESCALA 1:2500

PLANTA EMPLAZAMIENTO

ESCALA 1:200

LICEO TECNICO PROFESIONAL DE BUIN			
PROPIETARIO	I. MUNICIPALIDAD DE BUIN	FIRMA	A&G ARQUITECTOS & DISEÑO
CONSULTOR	ARQ. PAMELA ORTIZ BARATTA ARQ. C.D.S.	<i>[Signature]</i>	
UBICACION	BAJOS DE MATTE N° 0695 Lote 2	COMUNA DE BUIN	
OBSERVACION	EMPLAZAMIENTO	ESCALA 1:200	LAMINA N° 1