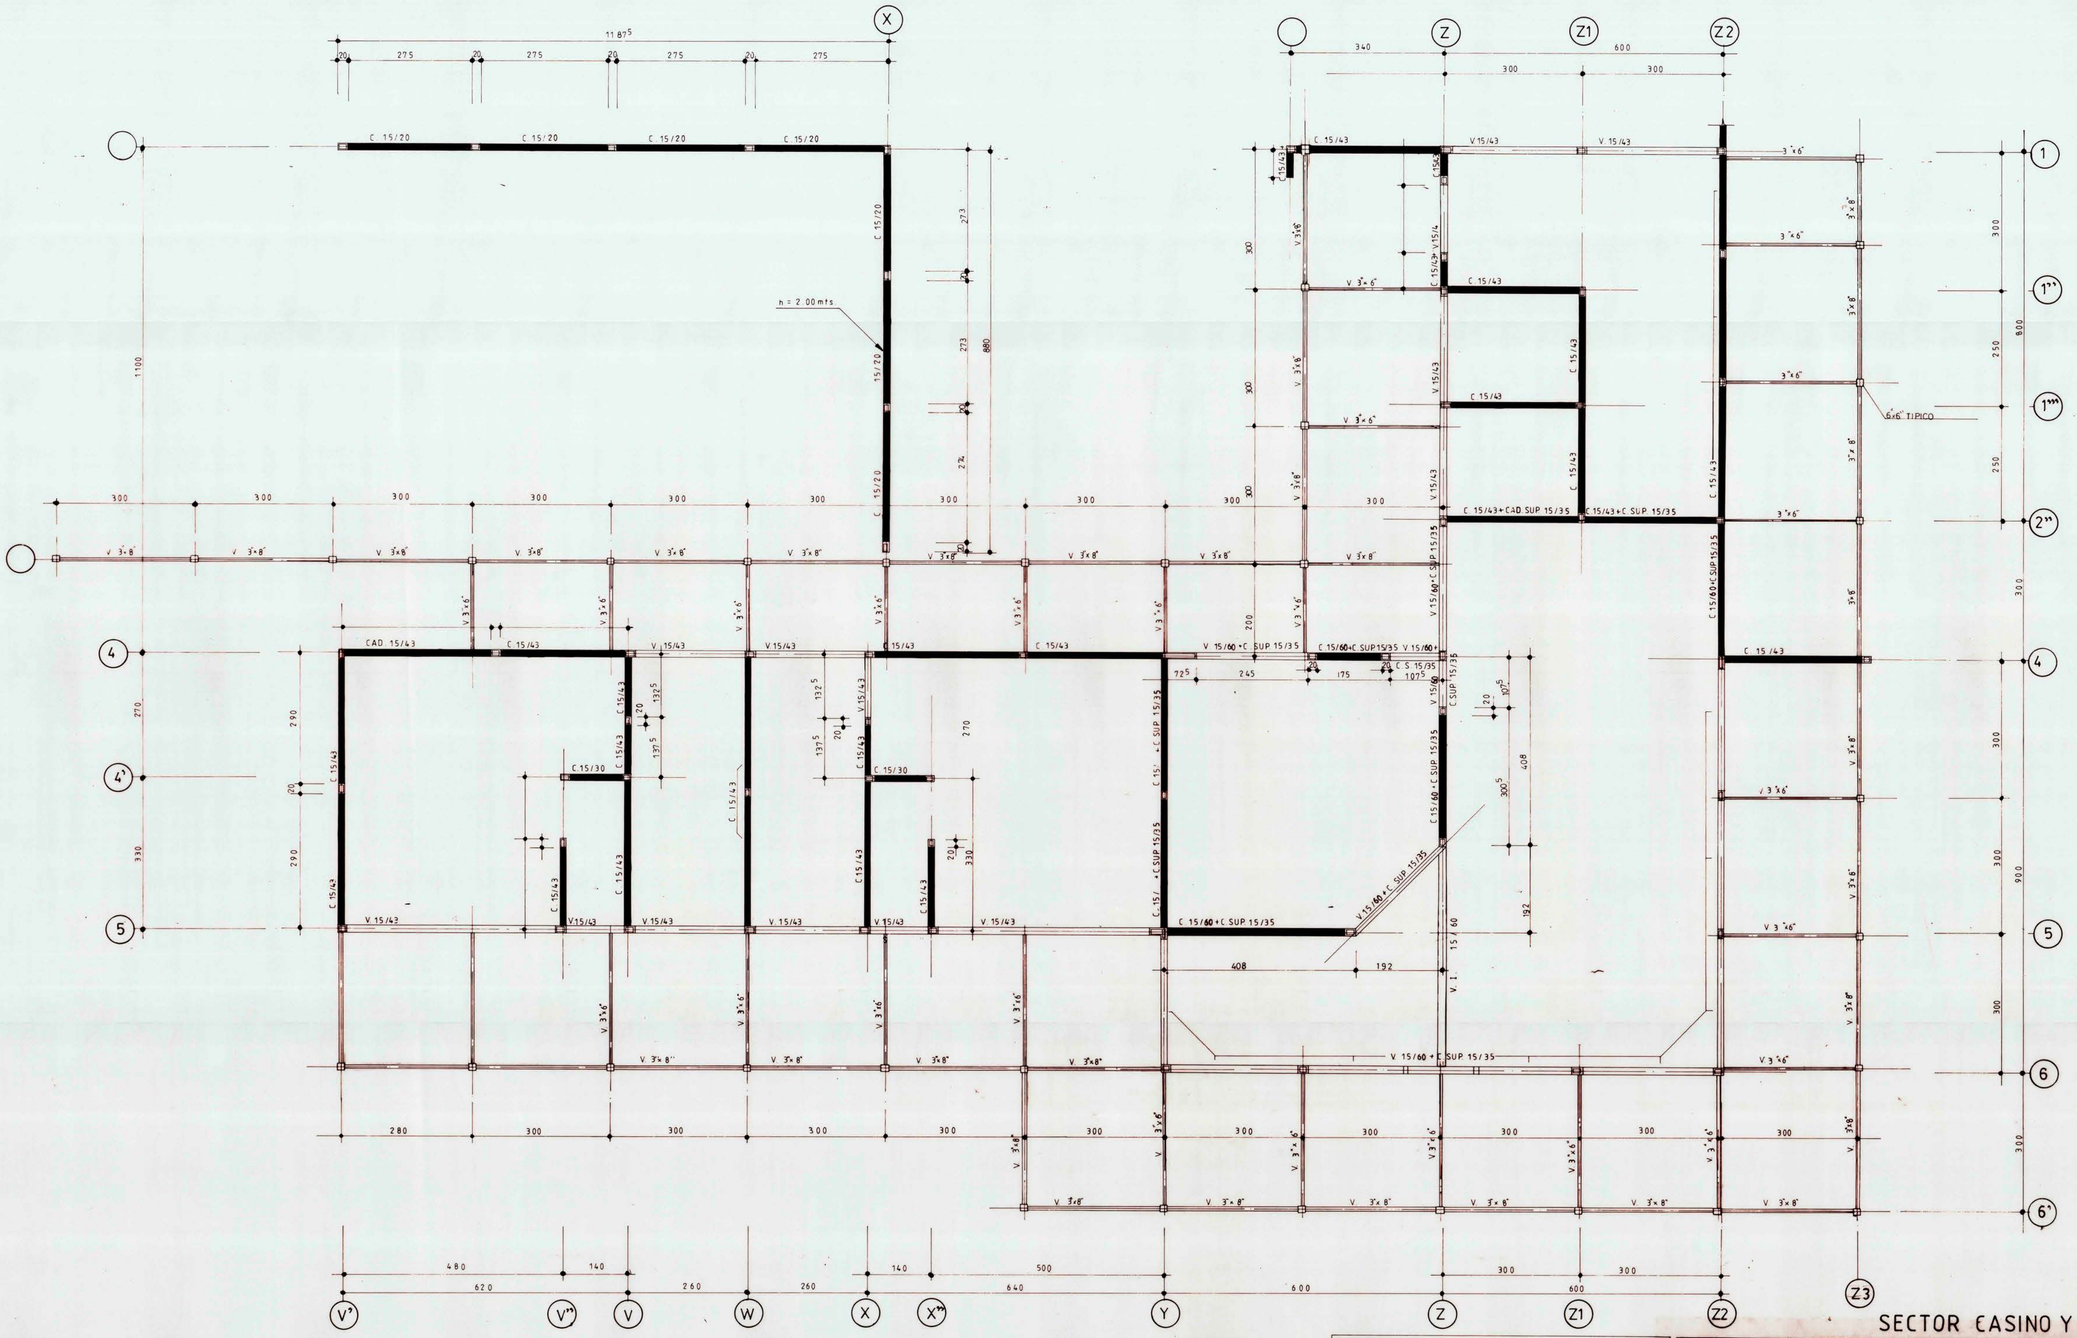

PLANTA DE ESTRUCTURA CIELO 1º PISO

ESC 1:50

SECTOR CASINO Y SERVICIOS

ARQUITECTO CORP DESARROLLO SOCIAL DE BUIN
JORGE MONREAL MAC - MAHON

PROFESIONAL JEFE DE PROYECTO GENERAL
ARQUITECTO PAMELA ORTIZ BARATTA

OBSERVACIONES	FECHA

JORGE SHEJADE ABUSLEME INGENIERO CIVIL

JSA INGENIERIA FONO/FAX:

PROYECTO : LICEO TECNICO PROFECIONAL DE BUIN
CALLE BAÑOS DE MATTE N 0685 LOTE 2

CLIENTE : I MUNICIPALIDAD DE BUIN

CALCULO : J. S. A.
REVISO : J. S. A.
DIBUJO : A. VEGA V.

FIRMA :
FECHA : MARZO 1996

CONTIENE:
PLANTA DE ESTRUTURA CIELO 1°PISO

PROYECTO Nº 82

PLANO Nº 22