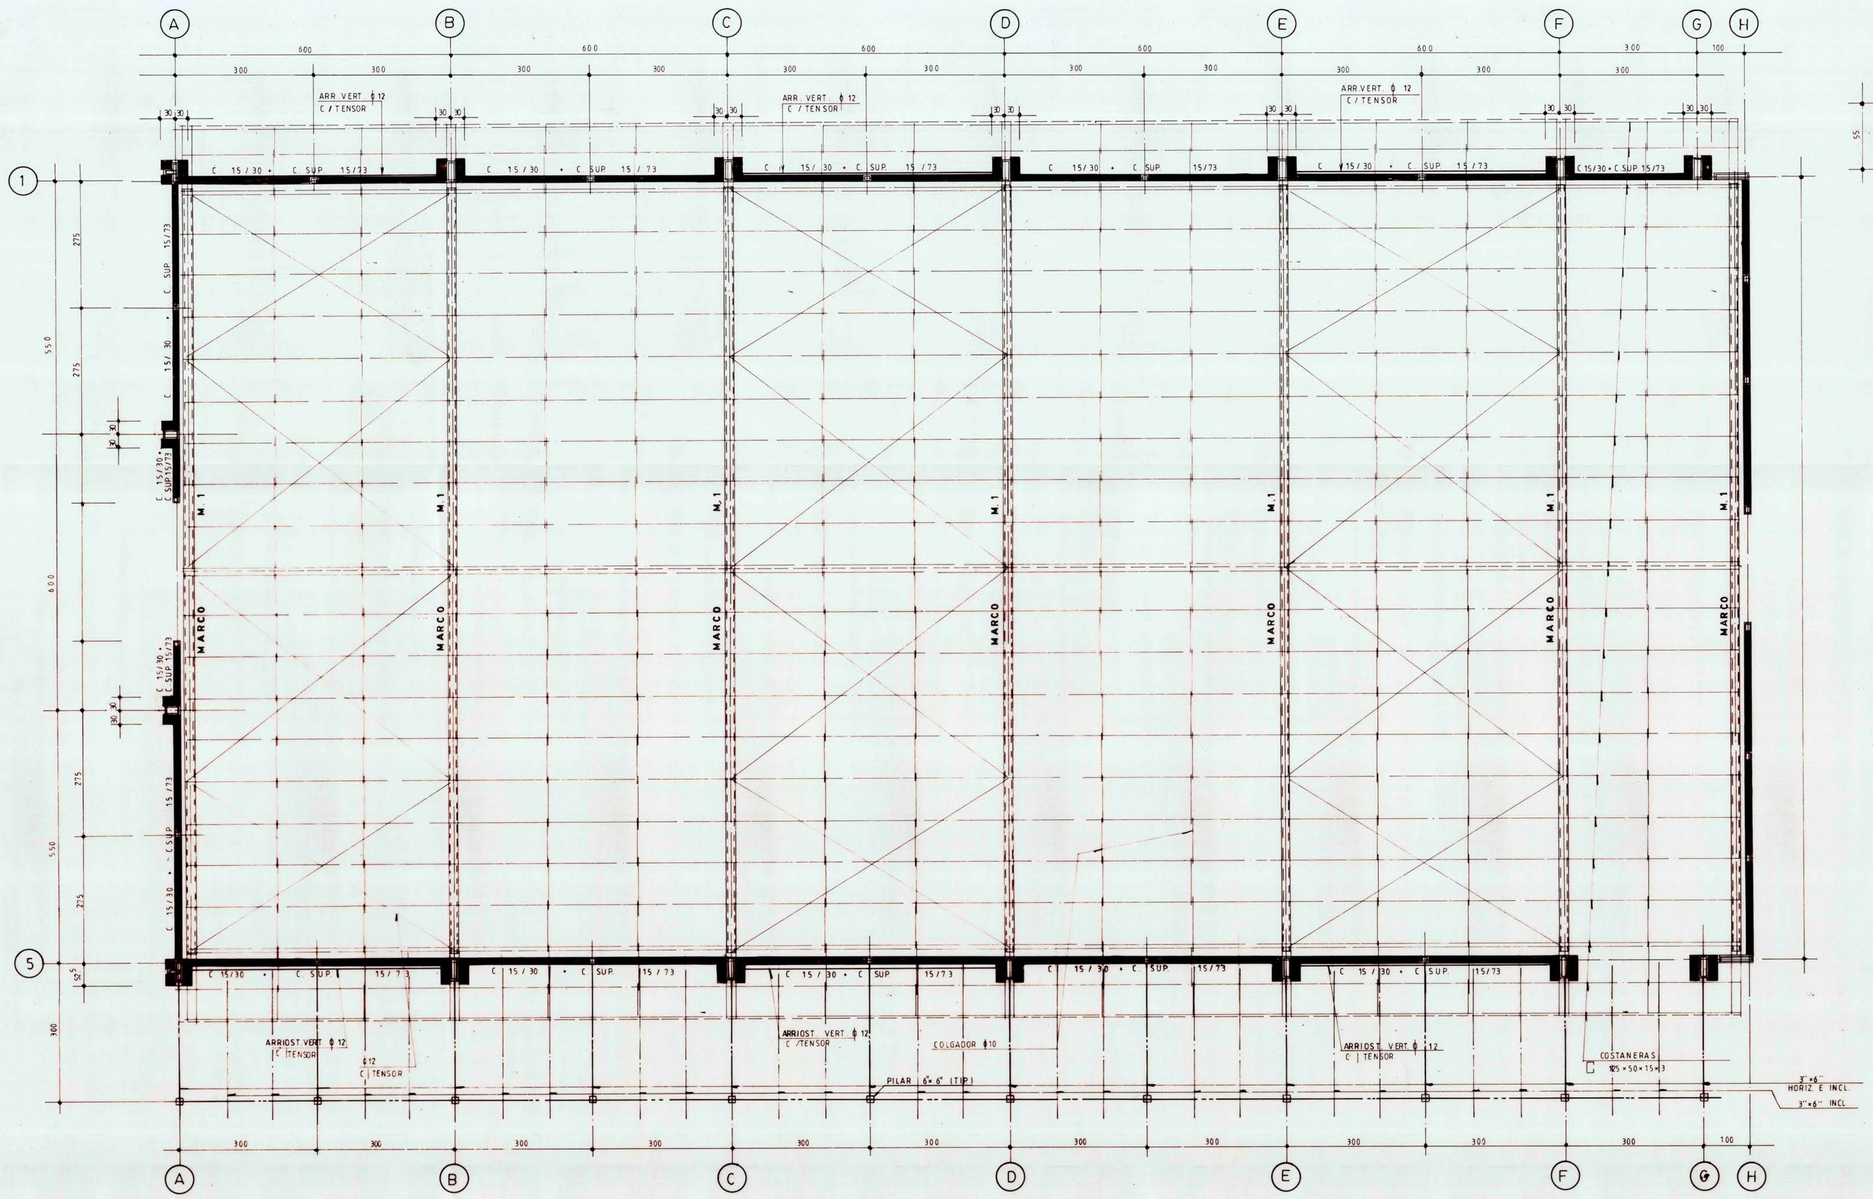

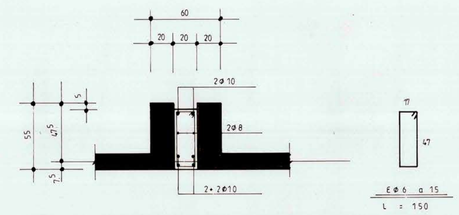

SECCION PILAR P1

ESC 1 : 20

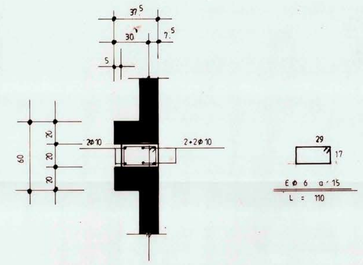

SECCION PILAR P2

ESC 1 : 20

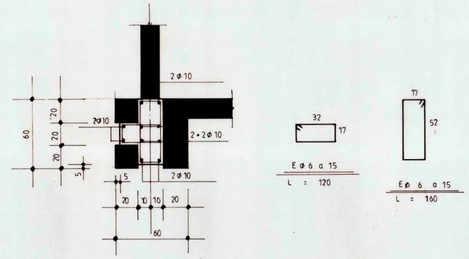

SECCION PILAR P3

ESC 1 : 20

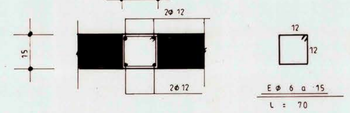

SECCION PILAR P4

ESC 1 : 10

PLANTA DE ESTRUCTURA Y TECHUMBRE GIMNASIO

ESC 1 : 50

VER ELEVACION EJE (A) EN PLANO Nº 29

ARQUITECTO CORP. DESARROLLO SOCIAL DE BUIN
JORGE MONREAL MAC - MAHON

PROFESIONAL JEFE DE PROYECTO GENERAL
ARQUITECTO PAMELA ORTIZ BARATTA

OBSERVACIONES	FECHA

JORGE SHEJADE ABUSLEME INGENIERO CIVIL

PROYECTO : LICEO TECNICO PROFESIONAL DE BUIN
UBICACION CALLE BAJOS DE MATTE Nº 0695 LOTE 2

CLIENTE : I. MUNICIPALIDAD DE BUIN.

CALCULO : J. S. A.
REVISO : J. S. A.
DIBUJO : A. VEGA
FIRMA :
FECHA : MARZO — 96

CONTIENE: PLANTA DE ESTRUCTURA Y TECHUMBRE GIMNASIO

JSA INGENIERIA FONO/FAX:

PROYECTO Nº 82

PLANO Nº 27

FZFZF