




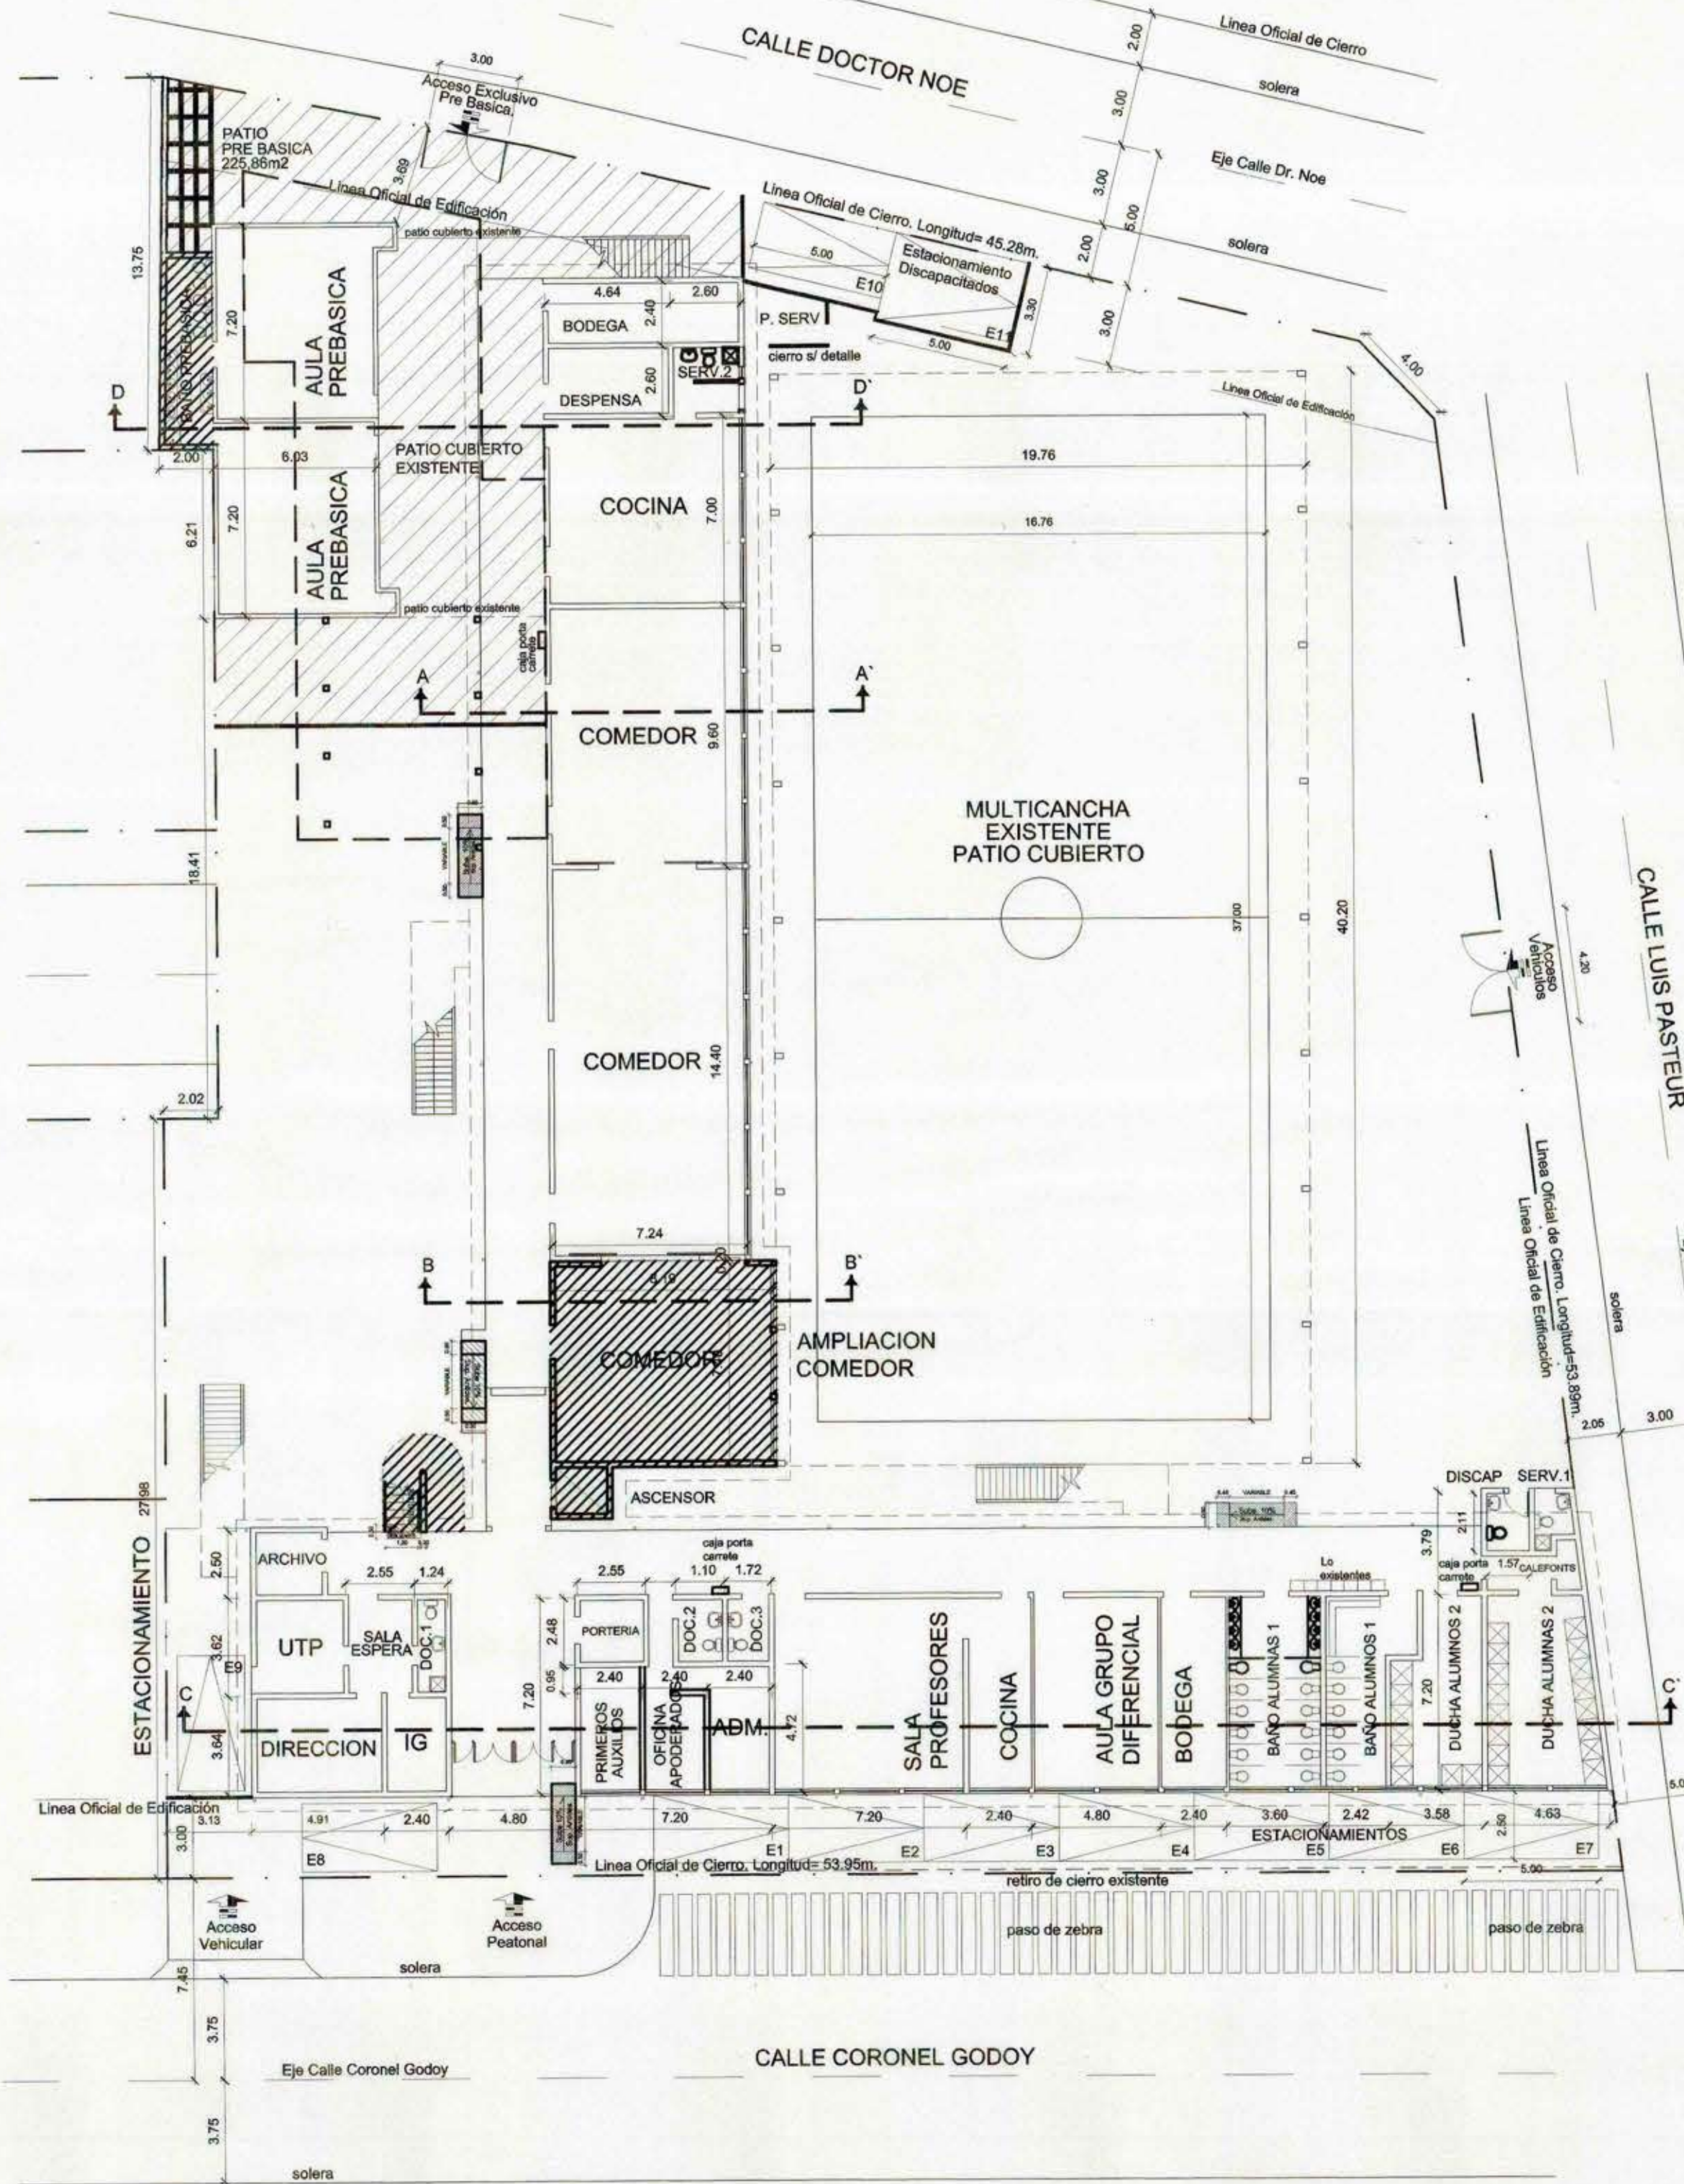


PLANTA GENERAL Y EMPLAZAMIENTO PRIMER NIVEL. ESCALA: 1:200

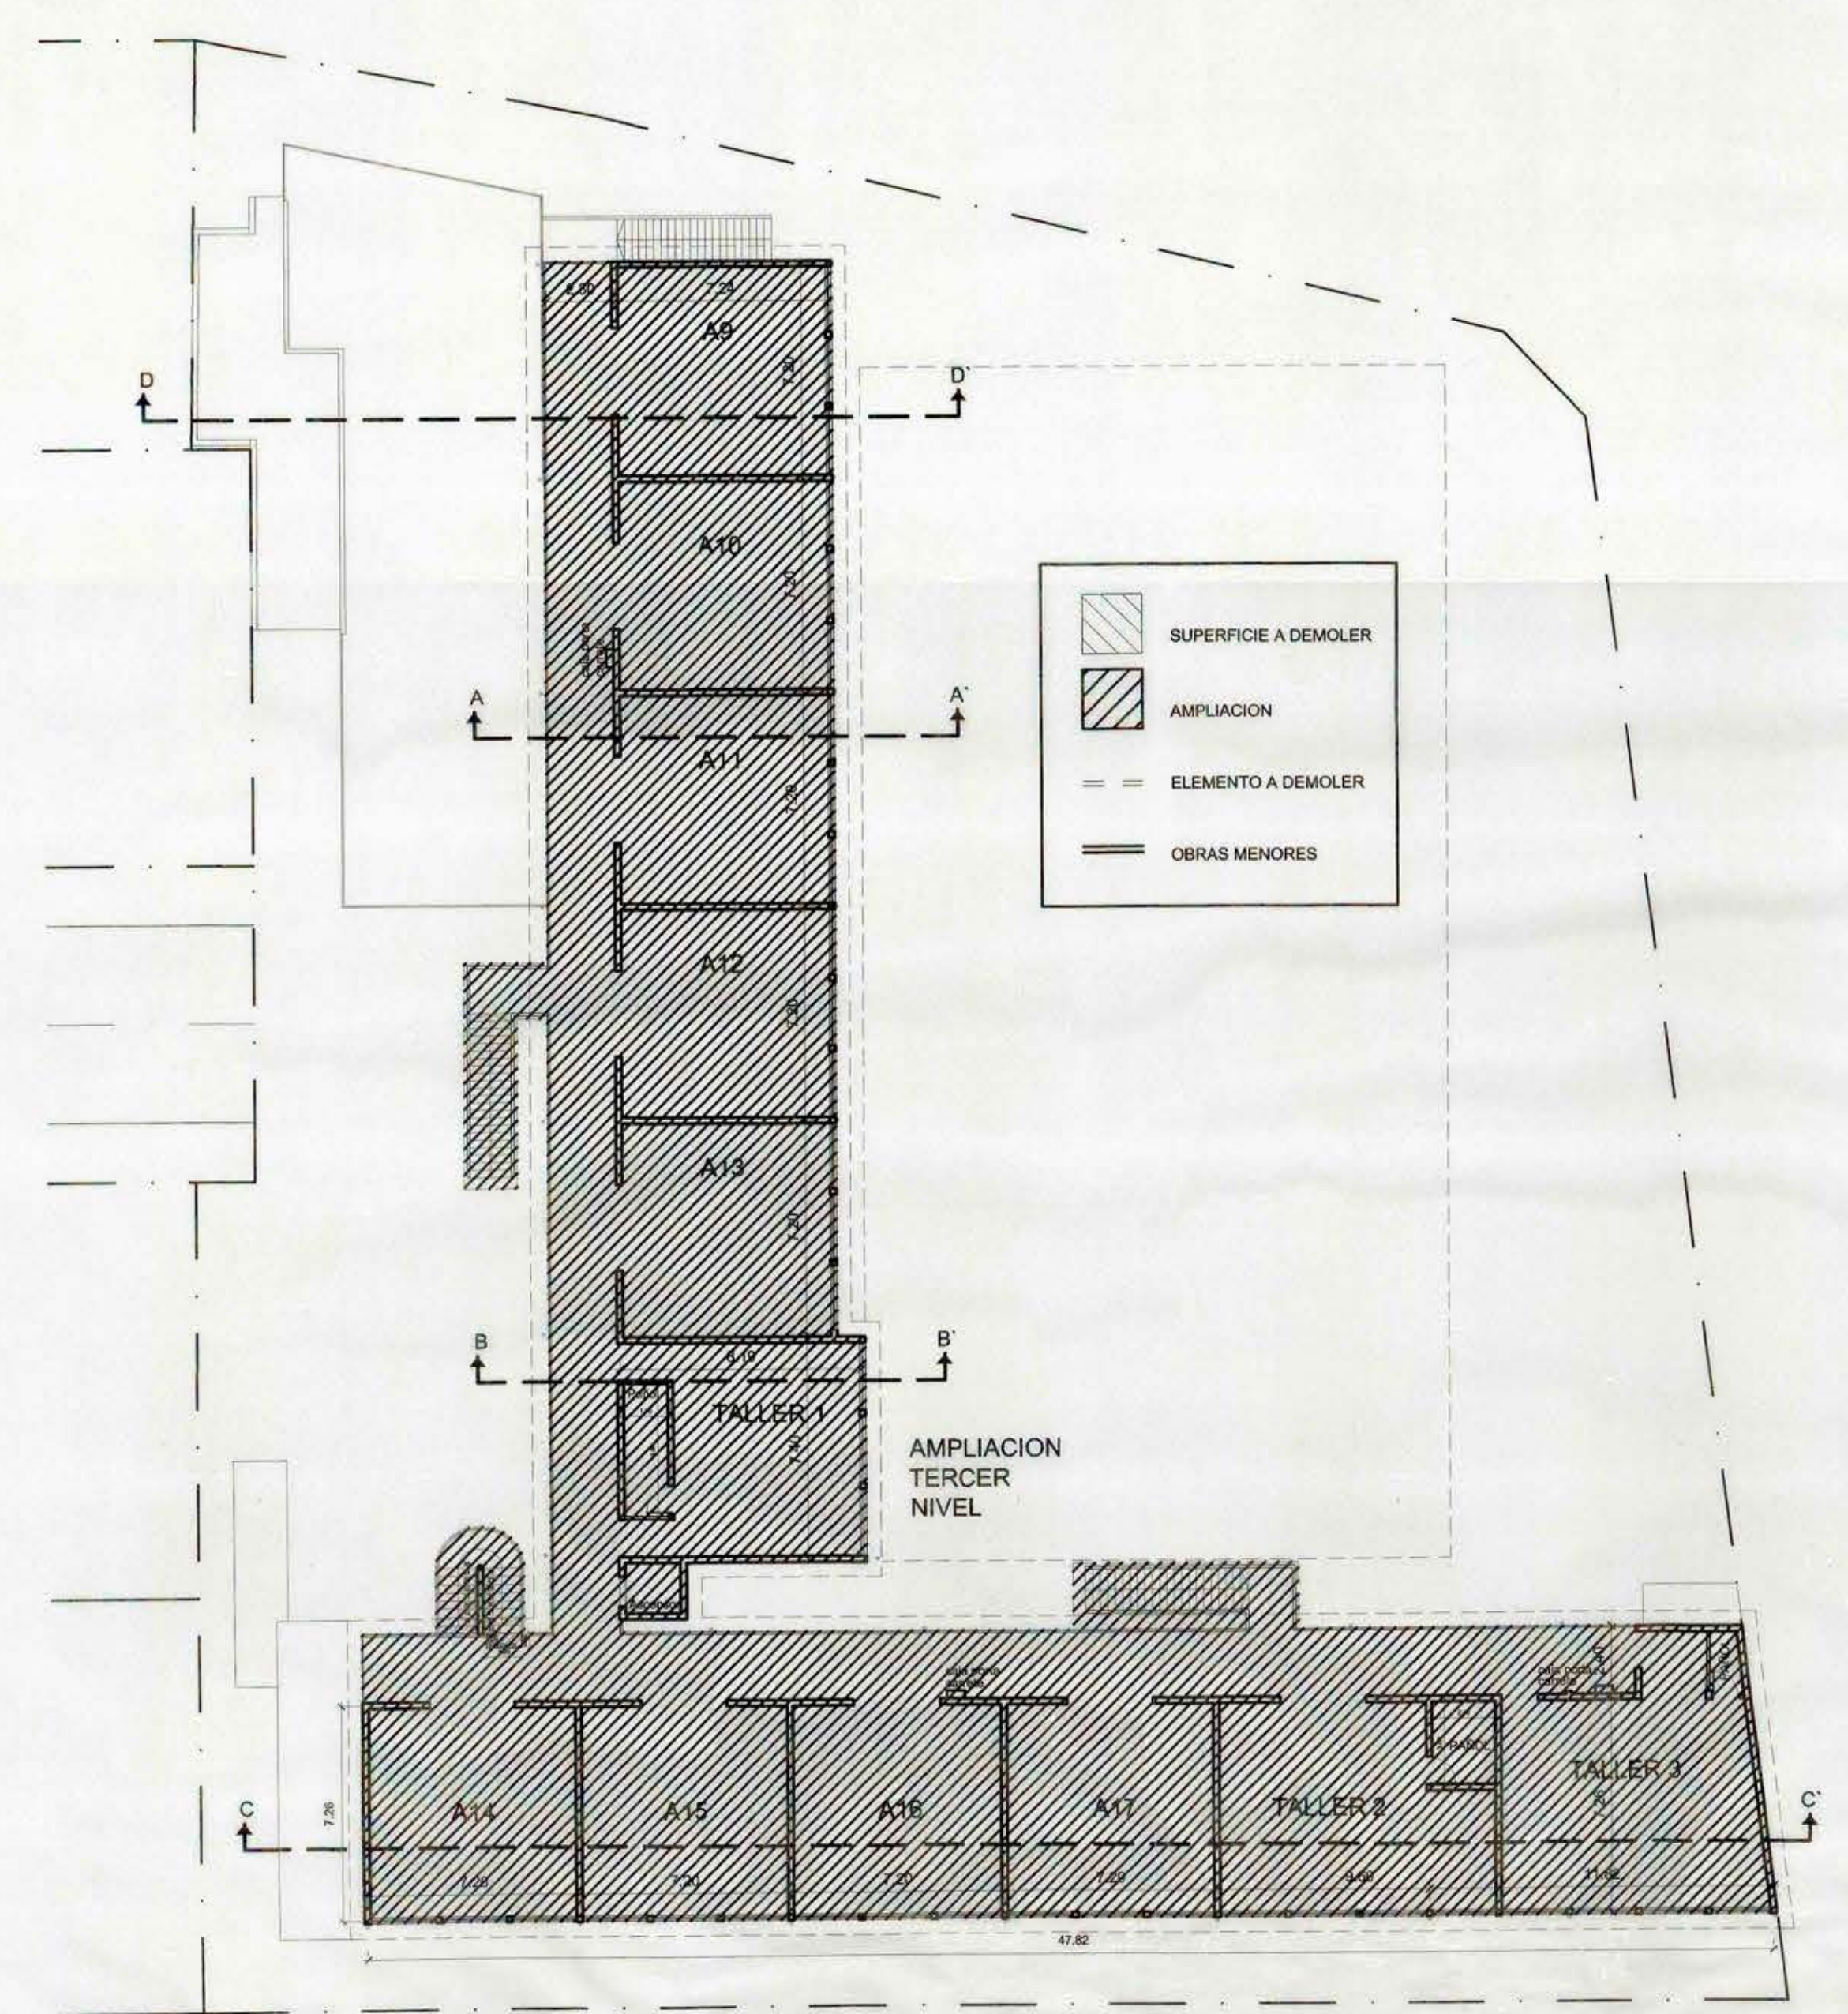


PLANTA GENERAL Y EMPLAZAMIENTO TERCER NIVEL. ESCALA: 1:200

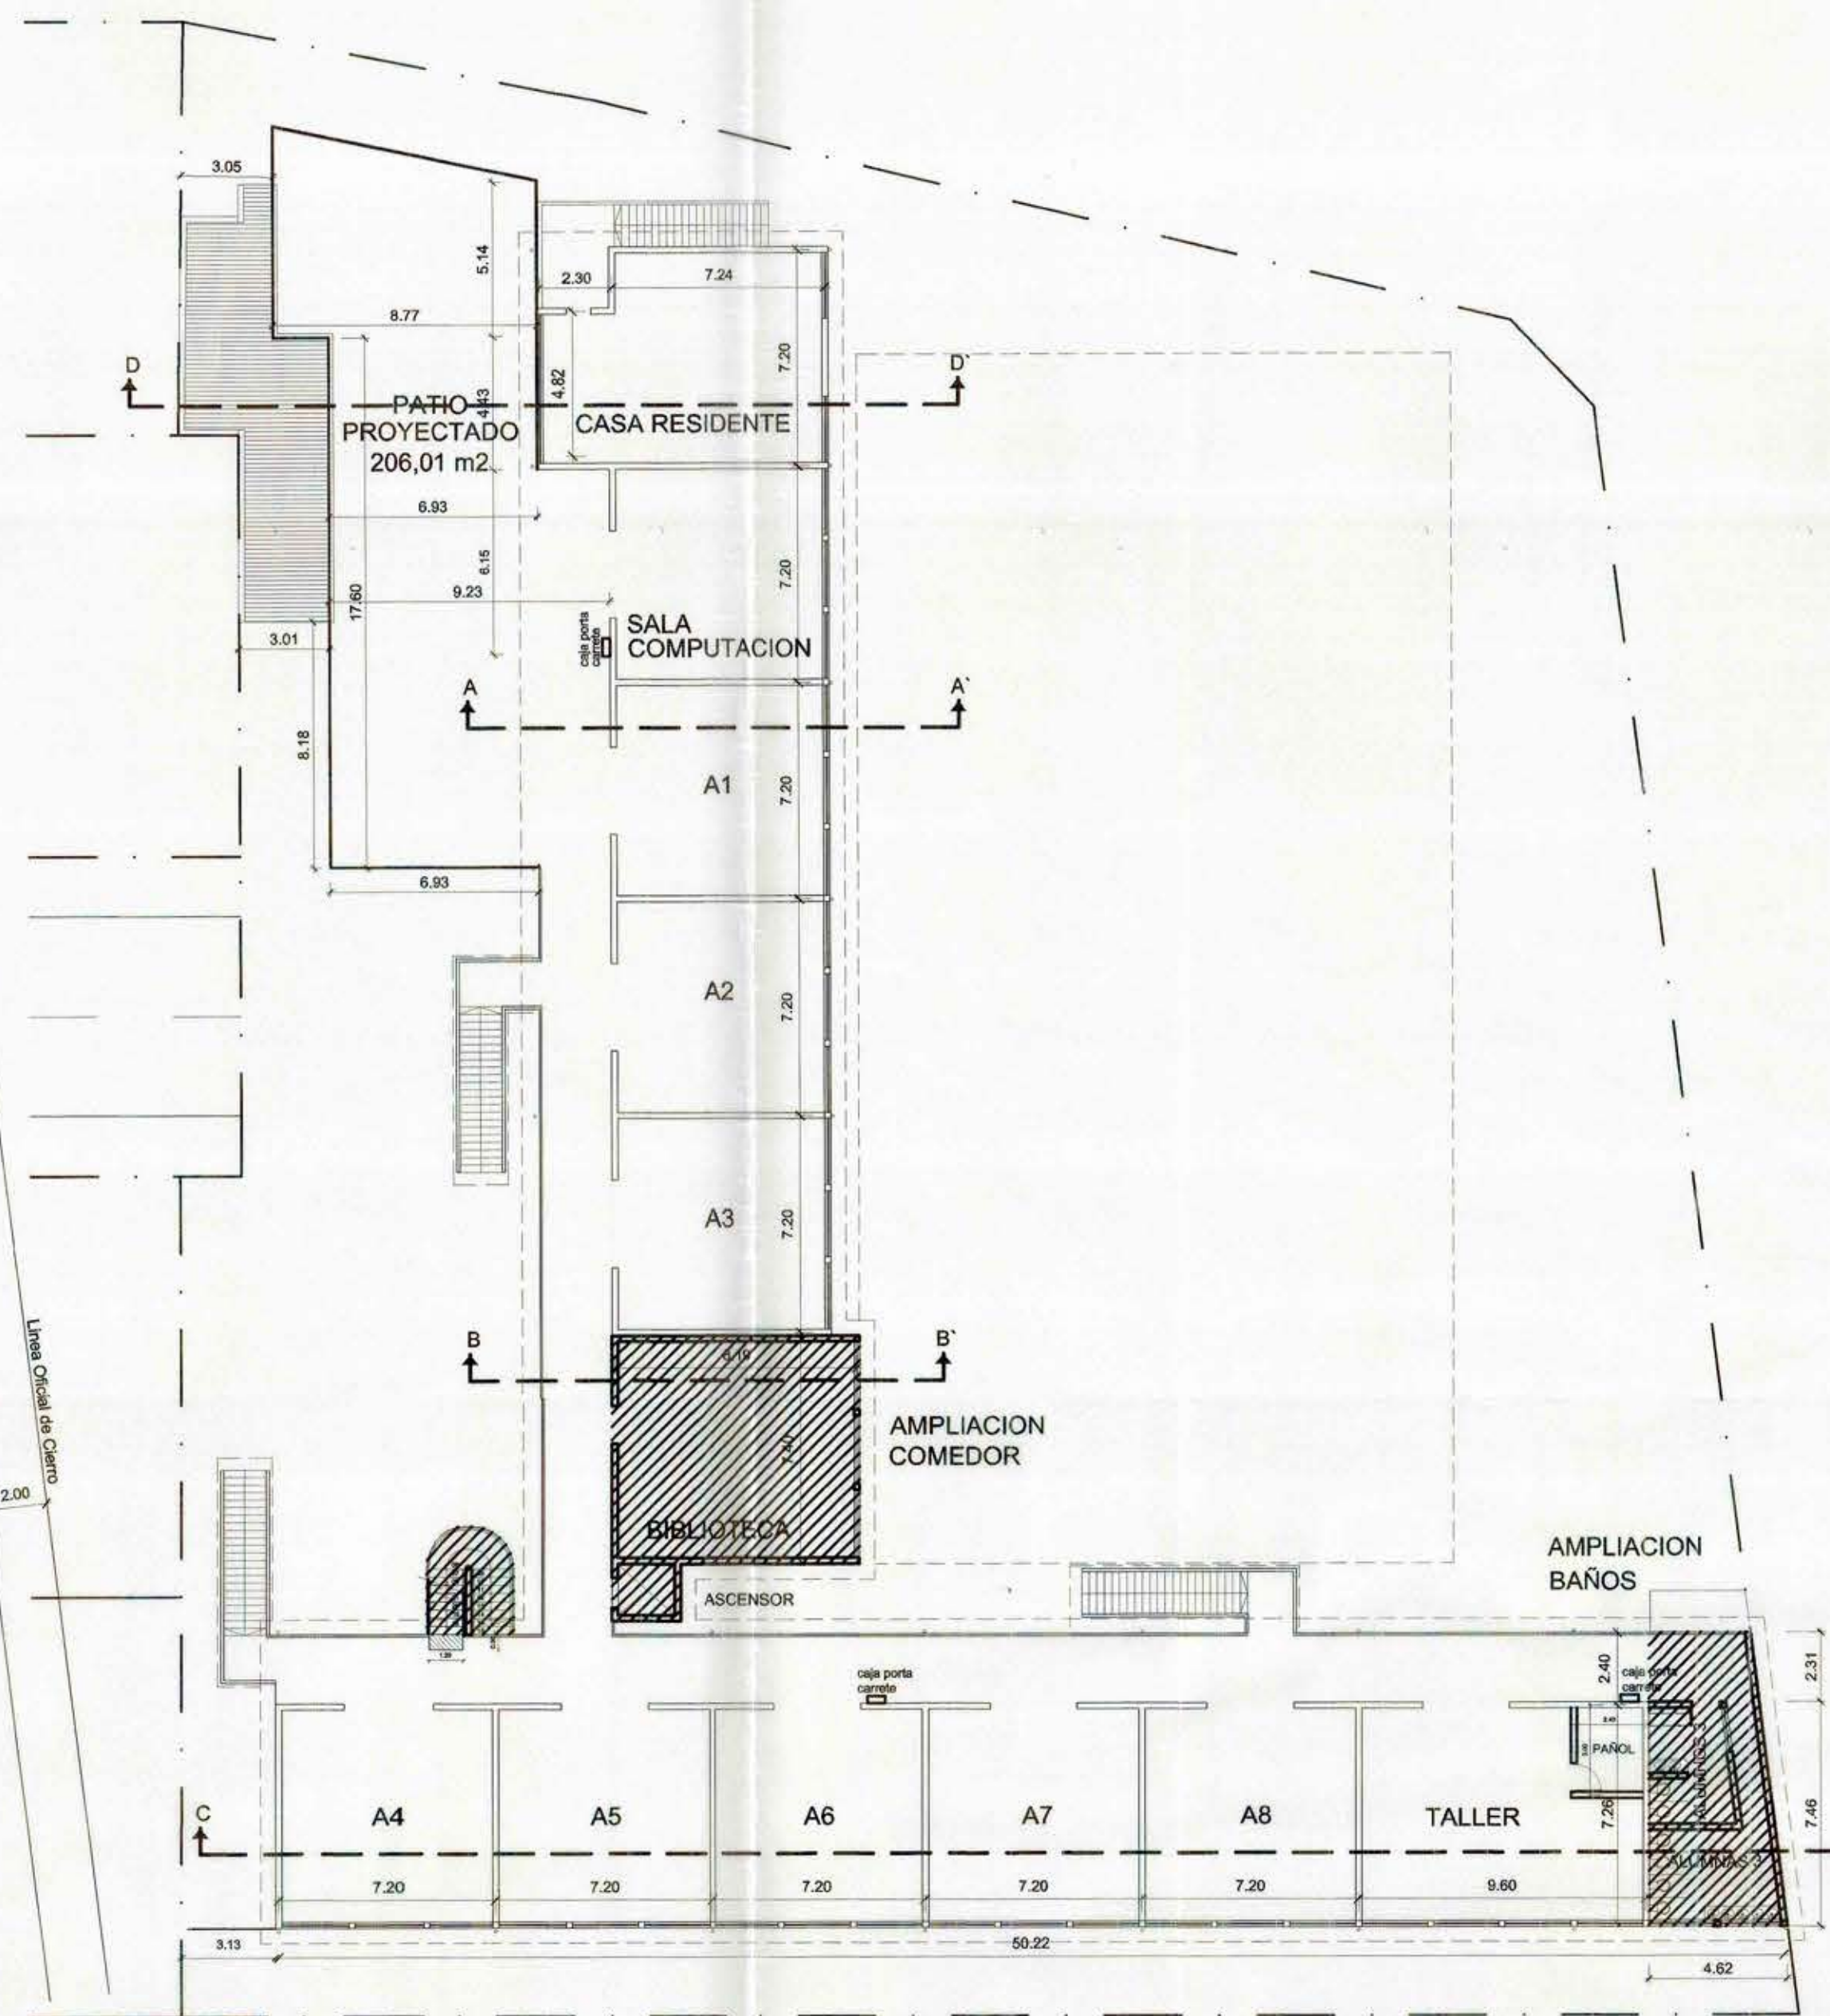


PLANTA GENERAL Y EMPLAZAMIENTO SEGUNDO NIVEL. ESCALA: 1:200

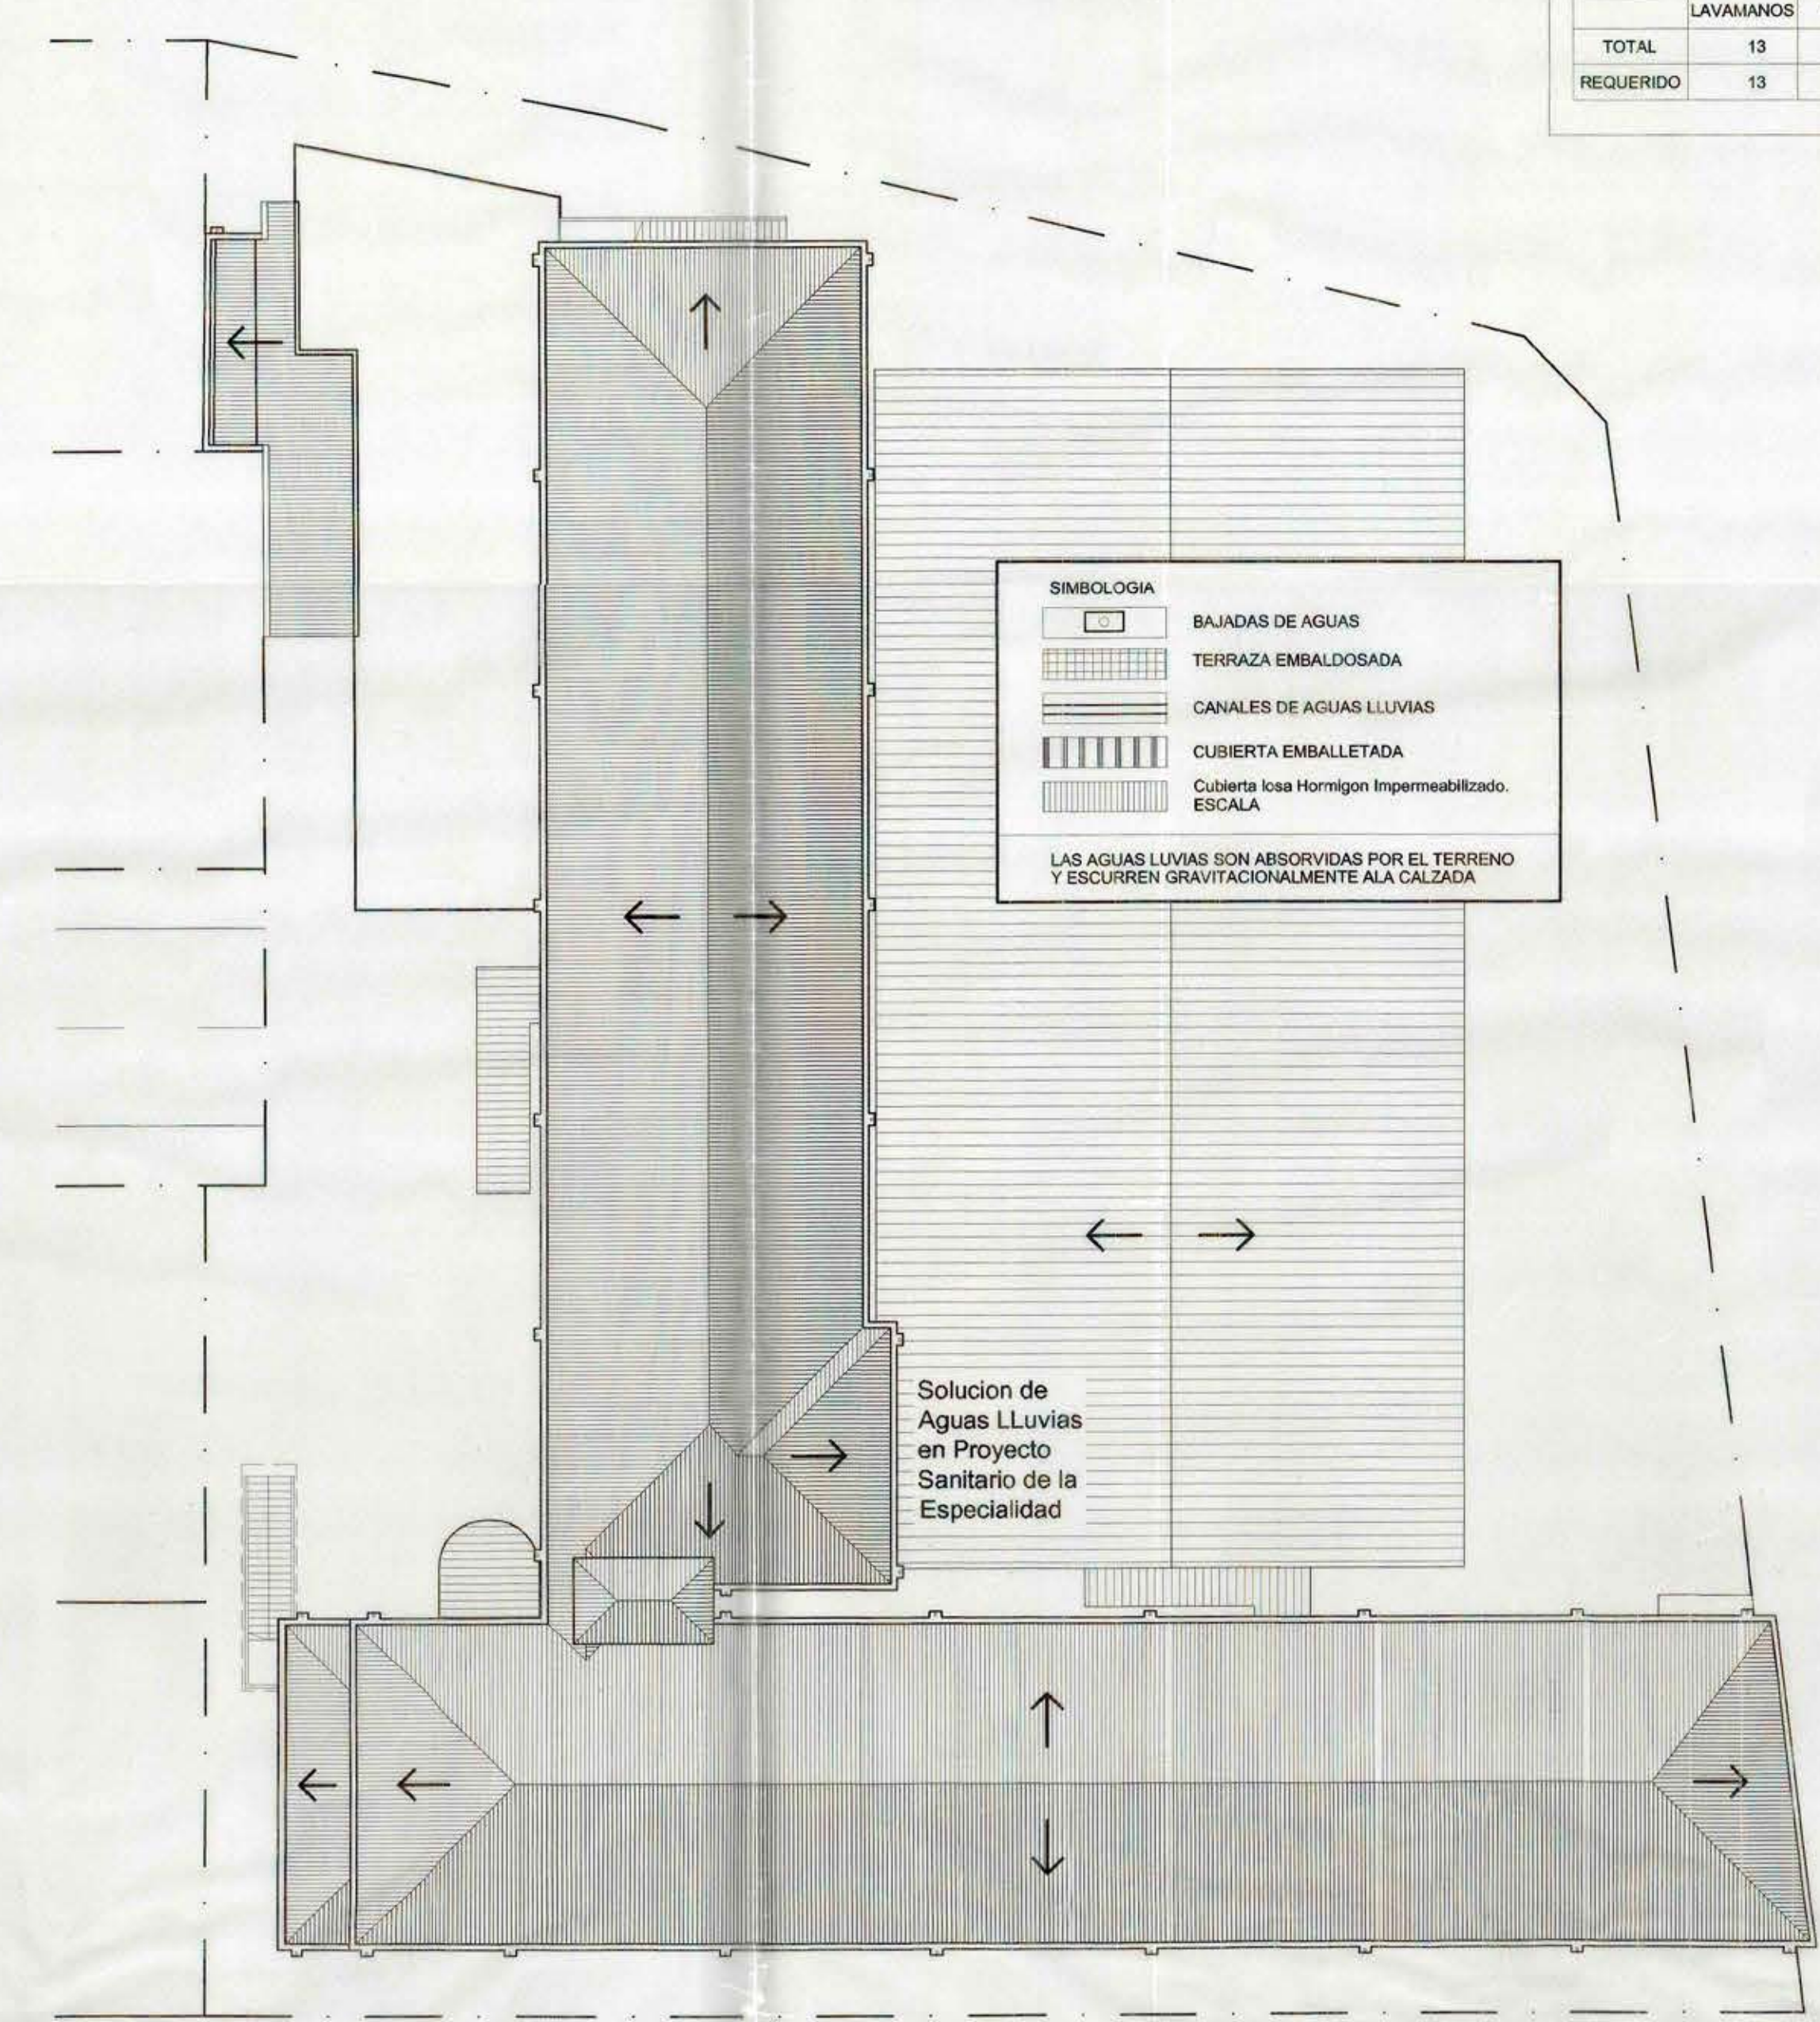


PLANTA DE TECHUMBRE. ESCALA: 1:200

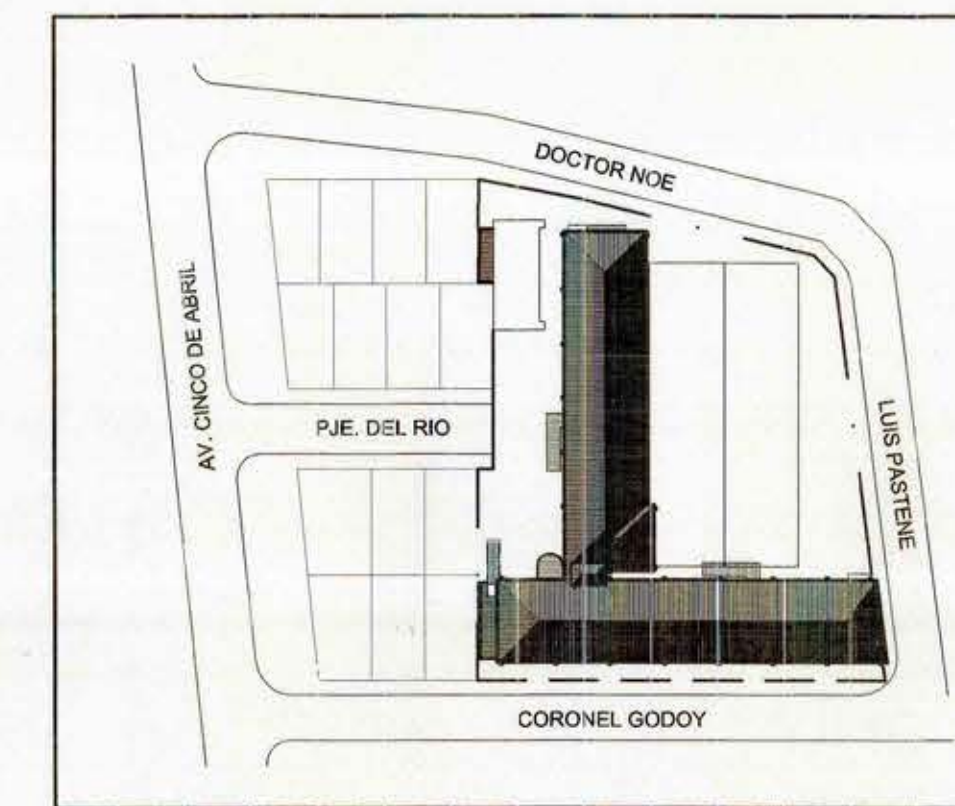

PLANTA DE UBICACION. ESC 1:1000

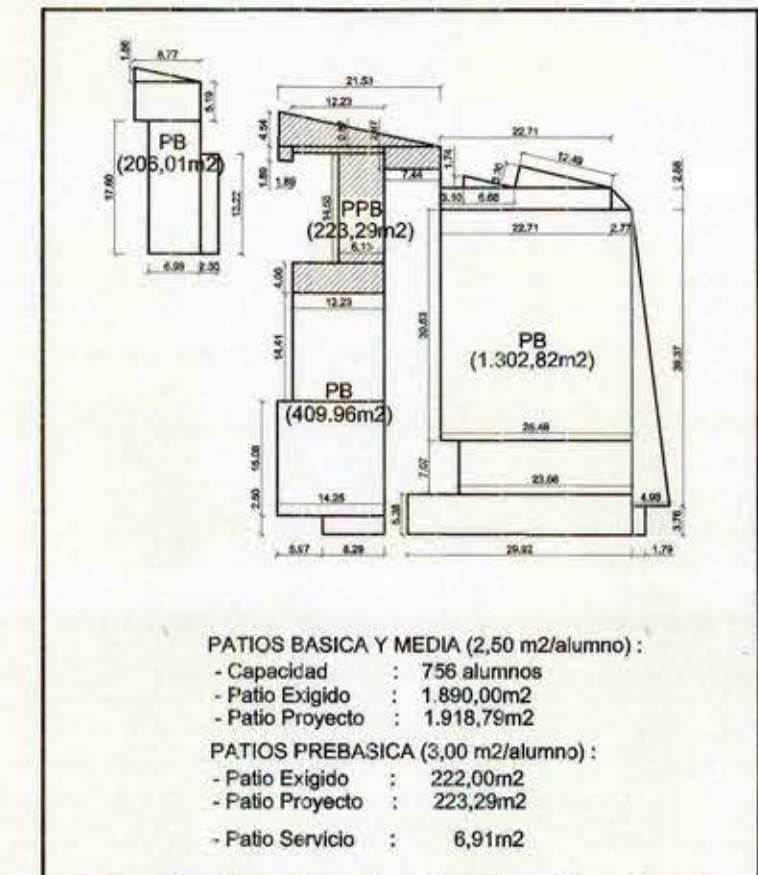

ESQUEMA DE PATIOS. ESC 1:1000

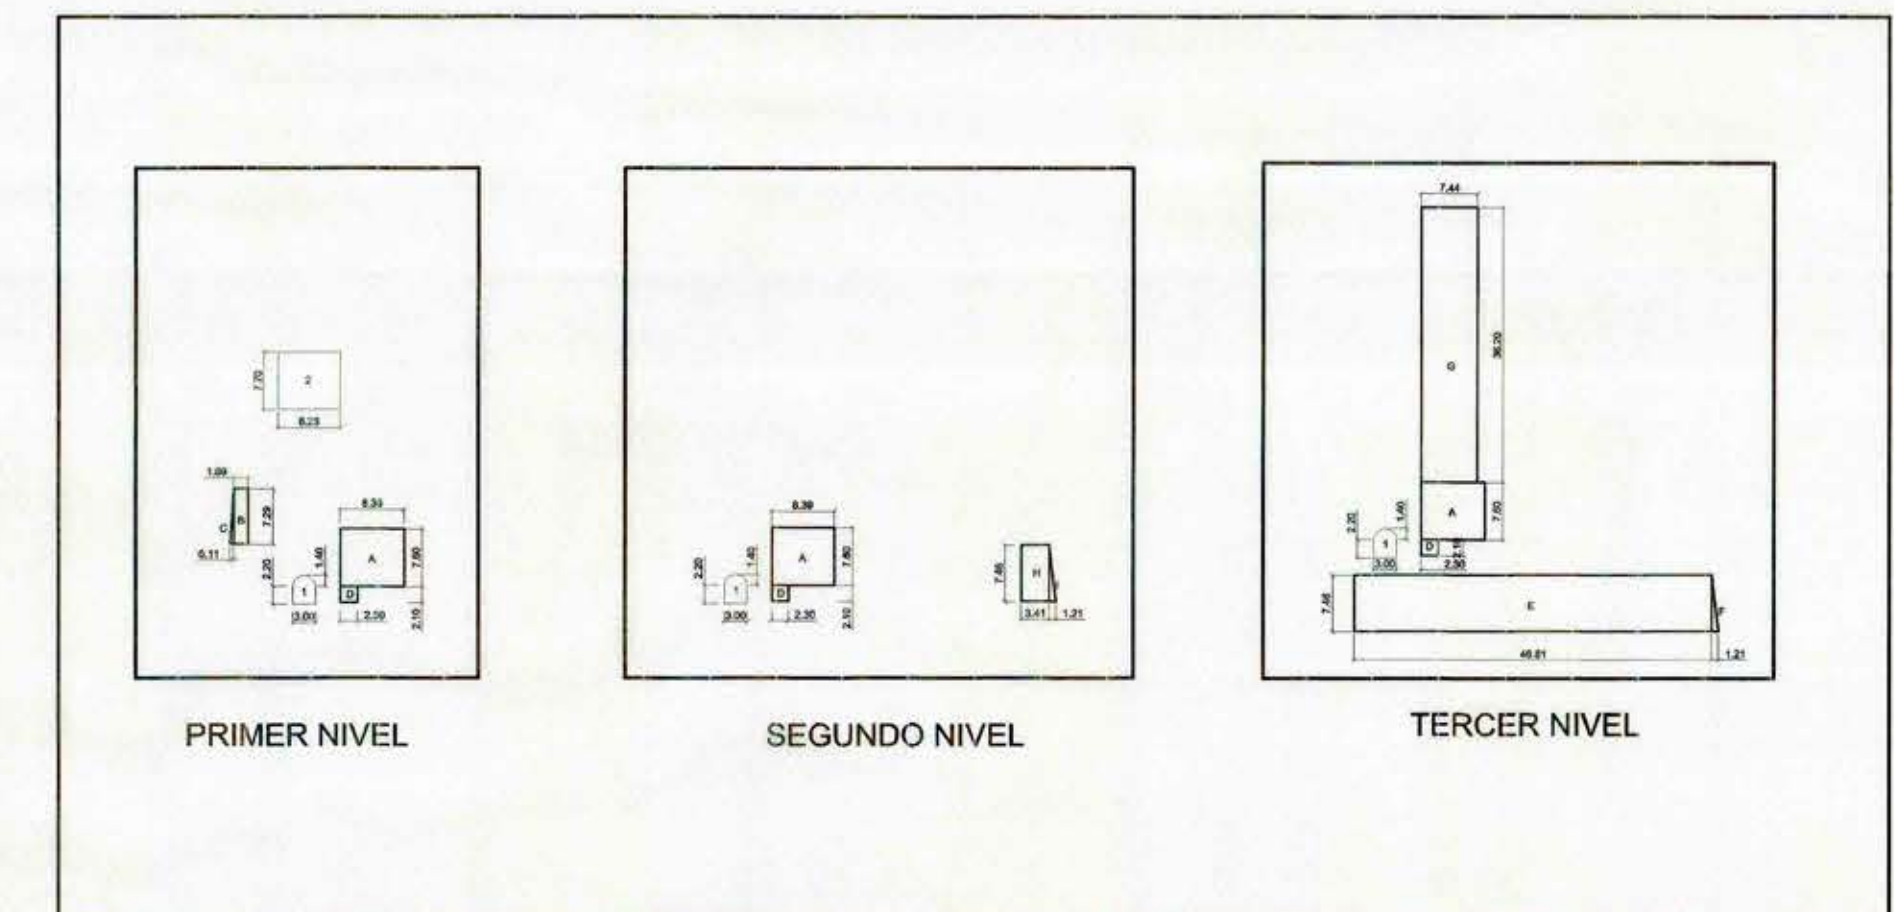

ESQUEMA DE SUPERFICIES. ESC 1:1000

CUADRO DE BAÑOS

BAÑOS DAMAS					BAÑOS VARIOS				
BAÑO	LAVAMANOS	Wc	DUCHAS		BAÑO	LAVAMANOS	Wc	DUCHAS	
1	8	12	0		1	7	6	7	0
2	0	0	16		2	0	0	0	8
3	5	4	0		3	2	2	2	0
TOTAL	13	16	16		TOTAL	9	8	9	8

TOTAL DAMAS					TOTAL VARIOS				
BAÑO	LAVAMANOS	Wc	DUCHAS		BAÑO	LAVAMANOS	Wc	DUCHAS	
TOTAL	13	16	16		TOTAL	9	8	9	8
REQUERIDO	13	16	16		REQUERIDO	8	6	5	5

BAÑO PREBASICA					BAÑOS DOCENTES				
BAÑO	LAVAMANOS	Wc	DUCHAS		BAÑO	LAVAMANOS	Wc	DUCHAS	
1	1	1	1		1	1	1	1	
2	1	1	1		2	1	1	0	
3	1	1	0		3	1	1	0	
TOTAL	3	3	1		TOTAL	3	3	1	

BAÑOS SERVICIO				
BAÑO	LAVAMANOS	Wc	DUCHAS	
1	1	1	1	
2	1	1	1	
TOTAL	2	2	2	

CUADROS DE SUPERFICIES

RECONTOS CERRADOS PRIMER PISO					RECONTOS ABIERTOS PRIMER PISO				
SECTOR	ANCHO	LARGO	CANTIDAD	AREA	SECTOR	ANCHO	LARGO	CANTIDAD	AREA
A	7,50	8,39	1,00	63,76	1	2,20	3,00	6,60	6,60
B	1,89	7,29	1,00	13,77	2	0,29	1,40	0,28	0,28
C	0,11	7,29	0,50	0,40	3	1,4	1,40	2	3,10
D	2,10	2,30	1,00	4,83	4	7,70	8,23	1,00	63,37
TOTALS PRIMER PISO				82,76	TOTALS PRIMER PISO				73,35

RECONTOS CERRADOS SEGUNDO PISO					RECONTOS ABIERTOS SEGUNDO PISO				
SECTOR	ANCHO	LARGO	CANTIDAD	AREA	SECTOR	ANCHO	LARGO	CANTIDAD	AREA
A	7,50	8,39	1,00	63,76	1	TOTAL	9,98m2	1,00	9,98
H	3,41	7,46	1,00	25,44					
I	1,21	7,46	0,50	4,51					
TOTALS SEGUNDO PISO				93,71	TOTALS SEGUNDO PISO				9,98

RECONTOS CERRADOS TERCER PISO					RECONTOS ABIERTOS TERCER PISO				
SECTOR	ANCHO	LARGO	CANTIDAD	AREA	SECTOR	ANCHO	LARGO	CANTIDAD	AREA
A	7,50	8,39	1,00	63,76	1	TOTAL	9,98m2	1,00	9,98
E	7,46	46,81	1,00	349,20					
F	1,21	7,46	0,50	4,51					
G	7,44	36,20	1,00	269,32					
TOTALS TERCER PISO				686,79	TOTALS TERCER PISO				9,98

TOTAL SUPERFICIES POR NIVEL					RECONTOS CERRADOS				
NIVEL	AREA	FACTOR	EDIFICADO		RECONTOS ABIERTOS	AREA	FACTOR	EDIFICADO	
PRIMER PISO	82,76	1,00	82,76		73,35	0,50	36,67		
SEGUNDO PISO	93,71	1,00	93,71		9,98	0,50	4,99		
TERCER PISO	686,79	1,00	686,79		9,98	0,50	4,99		
PORCIONES AMPLIACIONES	683,26	1,00	683,26		93,31	0,50	46,65		

RESUMEN DE SUPERFICIES

TIPO DE EDIFICACION	AREA	FACTOR	EDIFICADO
SUPERFICIES CERRADAS	883,26	1,00	883,26
SUPERFICIES SOLO CUBIERTAS	93,31	0,50	46,65
TOTAL AMPLIACIONES	956,57		909,91
SUPERFICIE EXISTENTE SEGUN PERMISO N° 024-99			1.810,28
SUPERFICIE PERMISO ORIGINAL			594,34
SUPERFICIE TERRENO			3.016,34
Ocupacion de SUELO			43,31%
COEFICIENTE DE CONSTRUCTIBILIDAD			1,1
TOTAL SUPERFICIES EDIFICADAS			2.720,2

CALCULO DE ESTACIONAMIENTOS

CALCULO DE ESTACIONAMIENTOS SEGUN REQUERIMIENTOS P.R.M.S. ZONA D	
ALUMNOS ED. BASICA Y ED. MEDIA	765
ALUMNOS ED. PRE-BASICA	74
ESTACIONAMIENTOS 1 CADA 90 AL.	1
TOTAL	8