


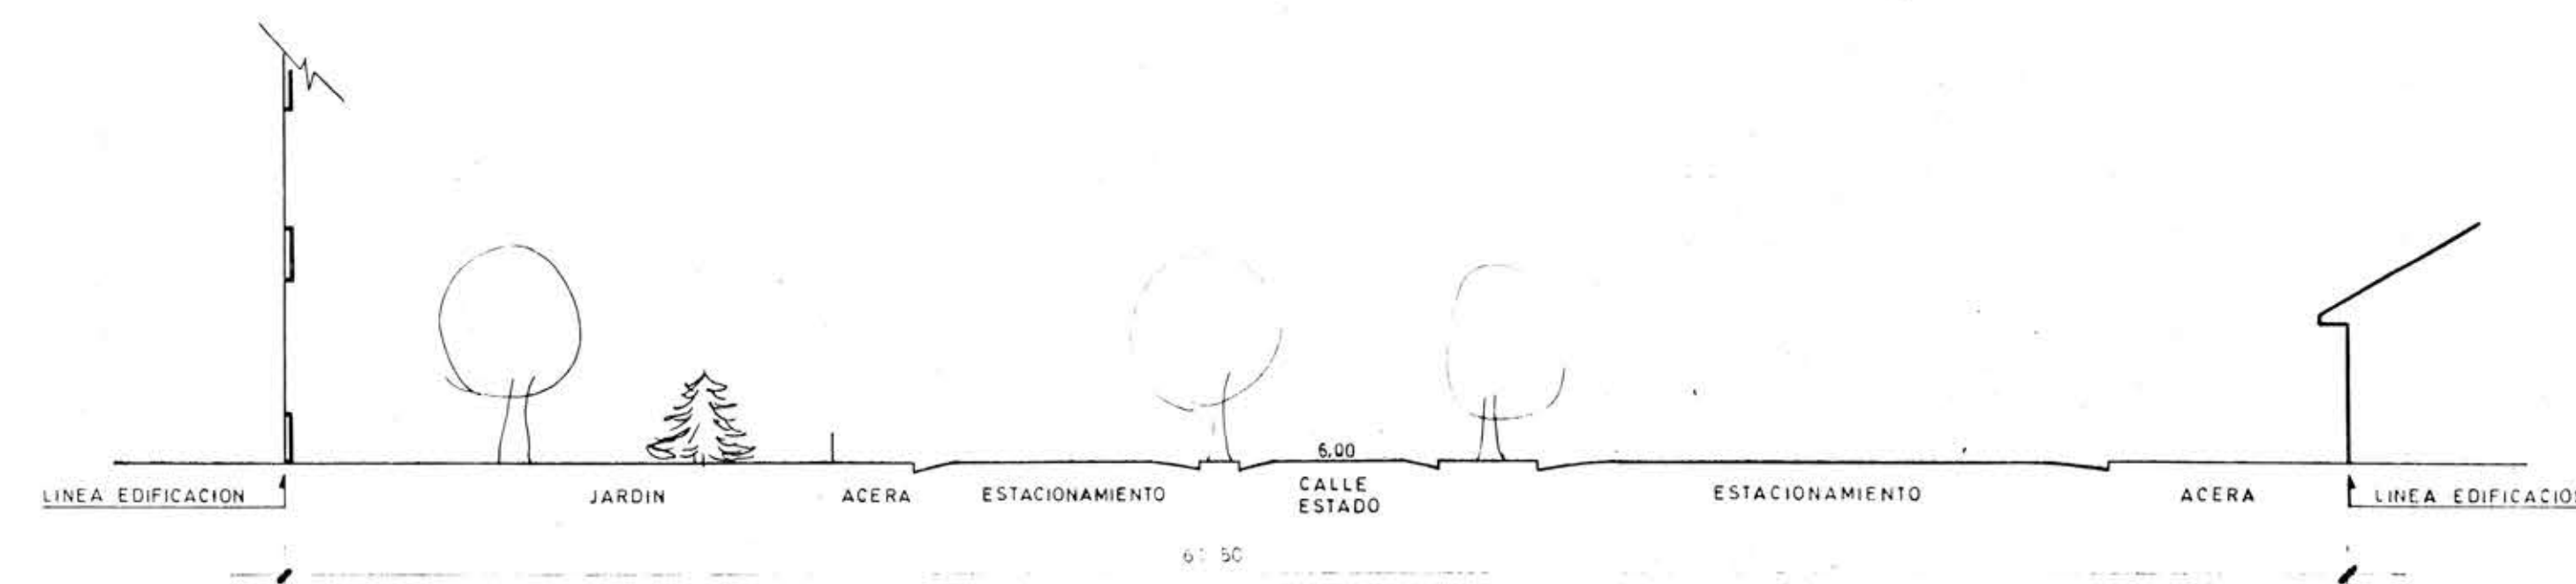
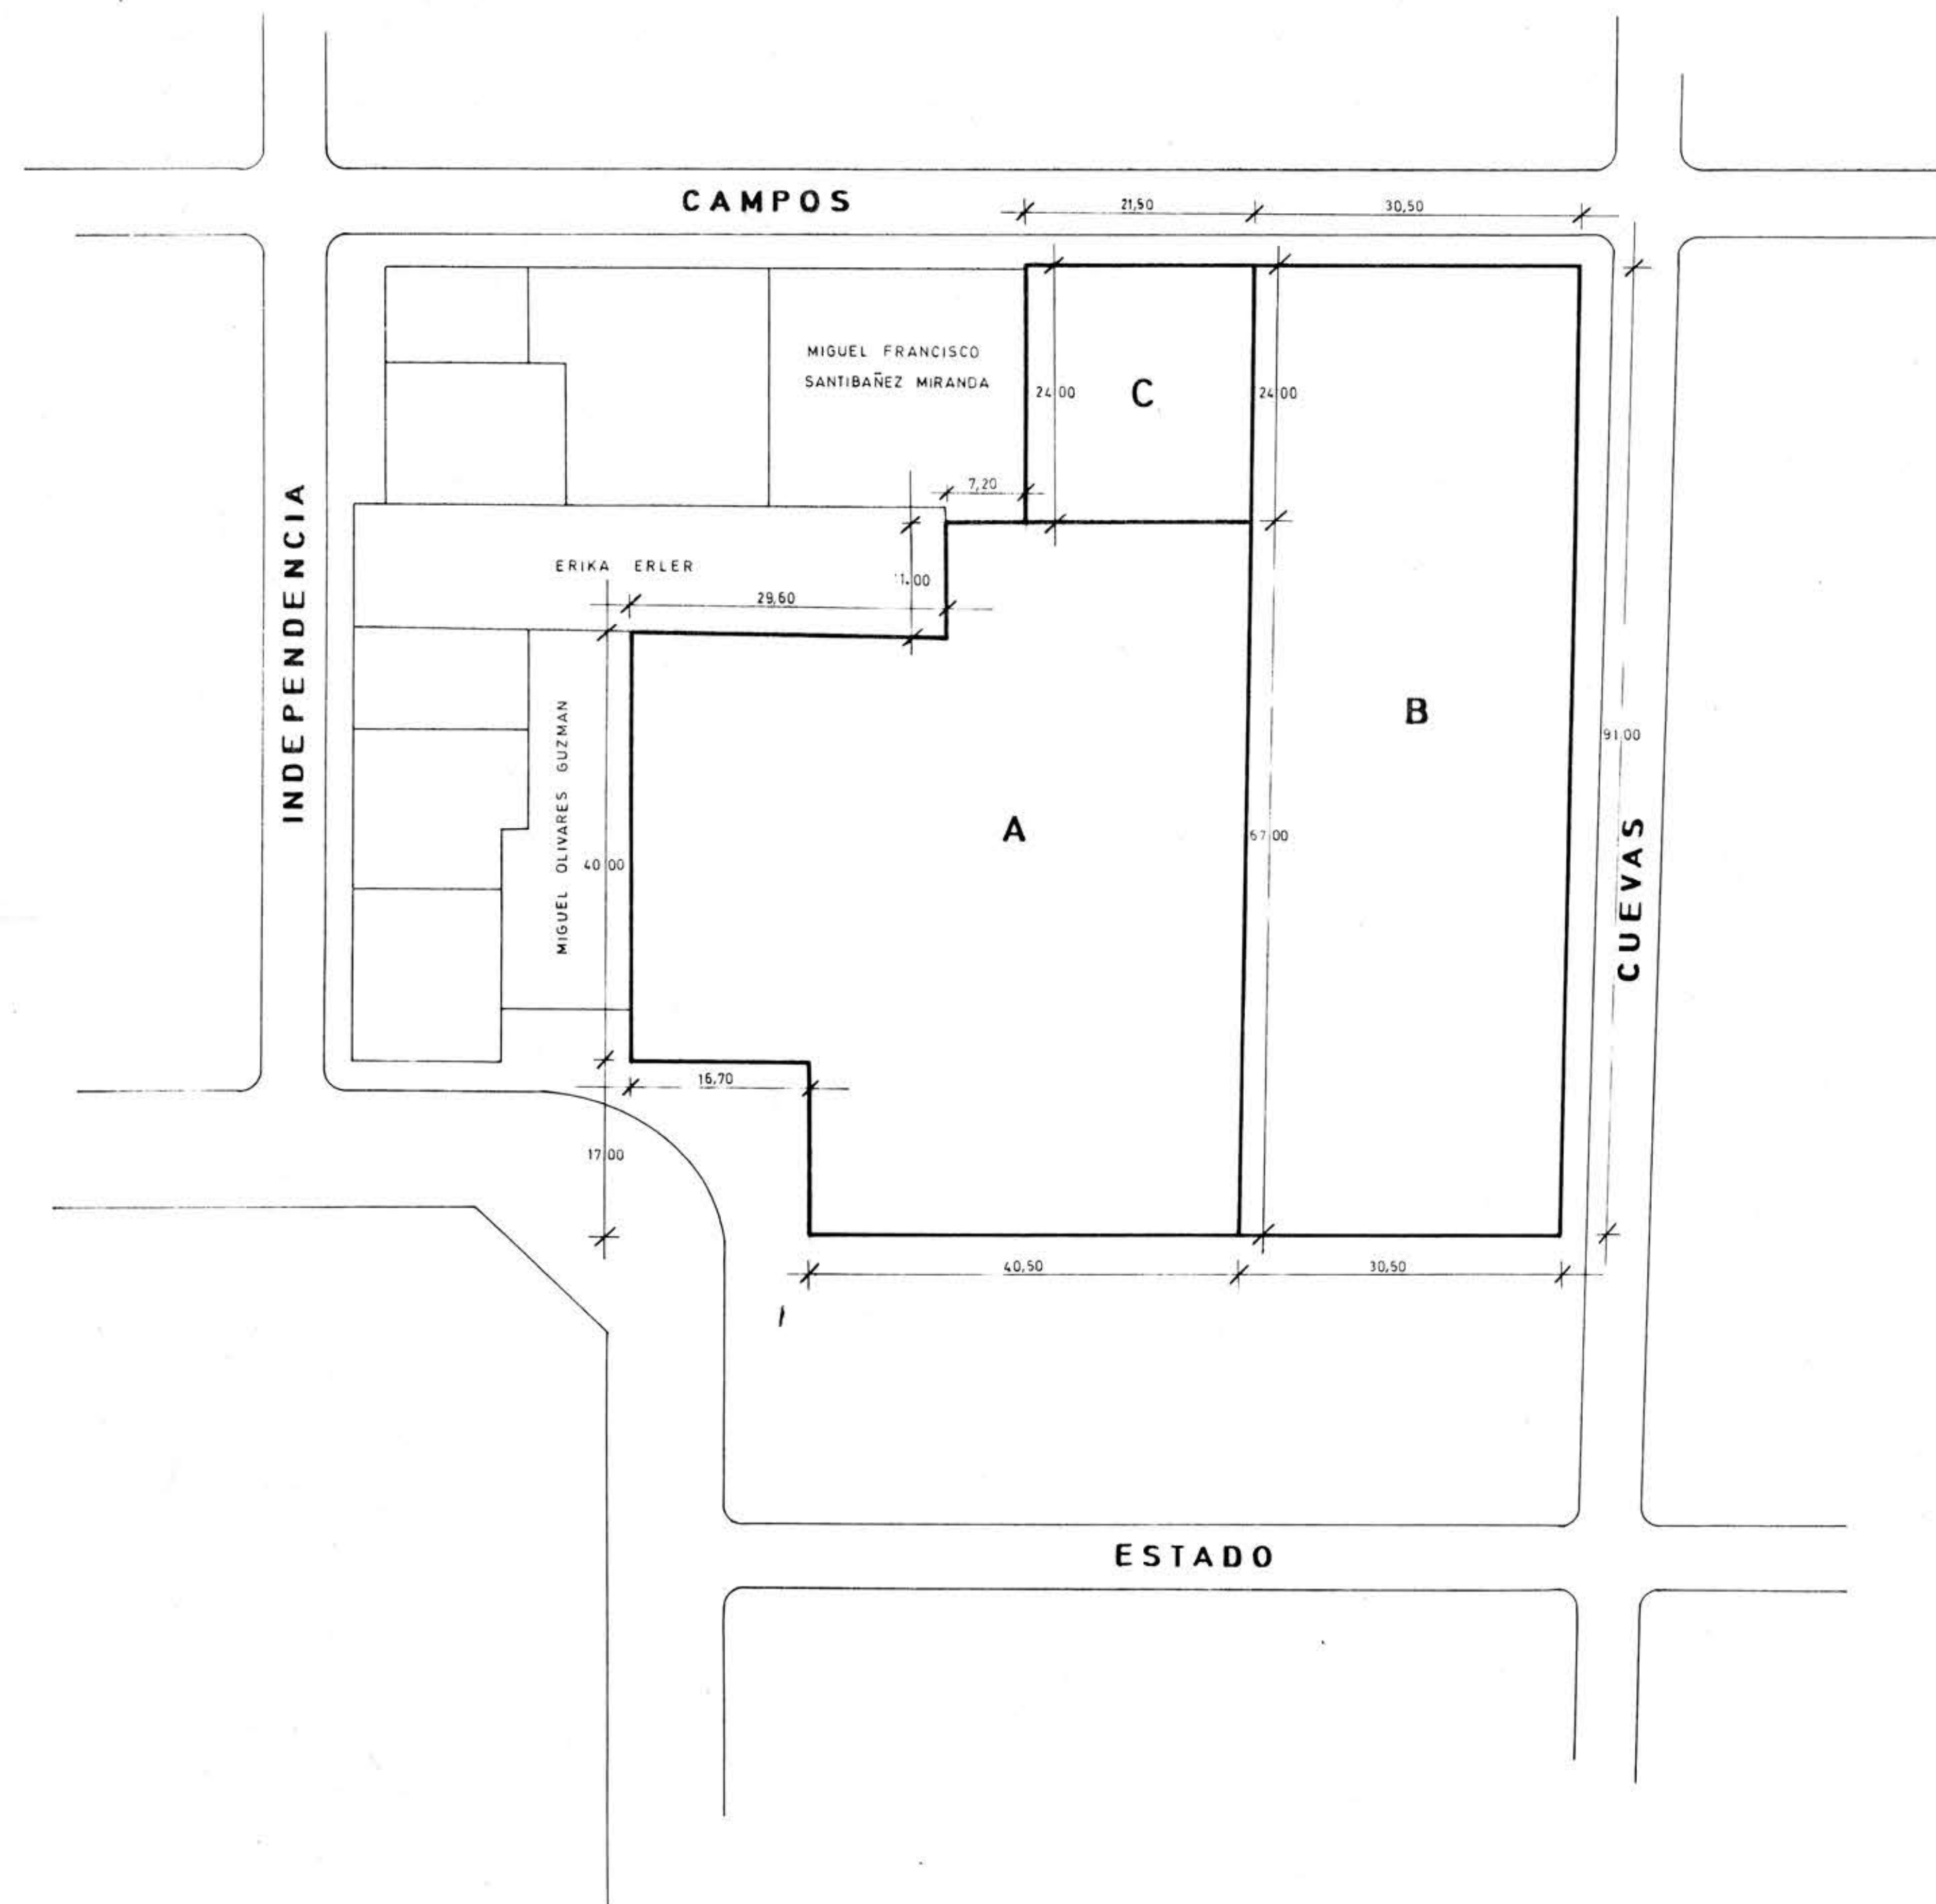


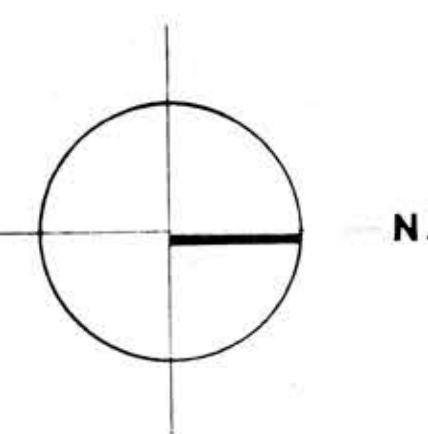

PERFIL CALLE ESTADO
ESCALA 1:200

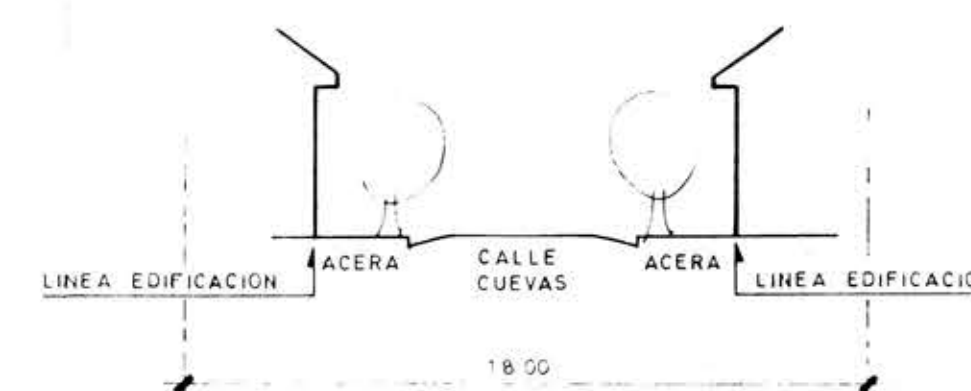

PERFIL CALLE CUEVAS
ESCALA 1:200


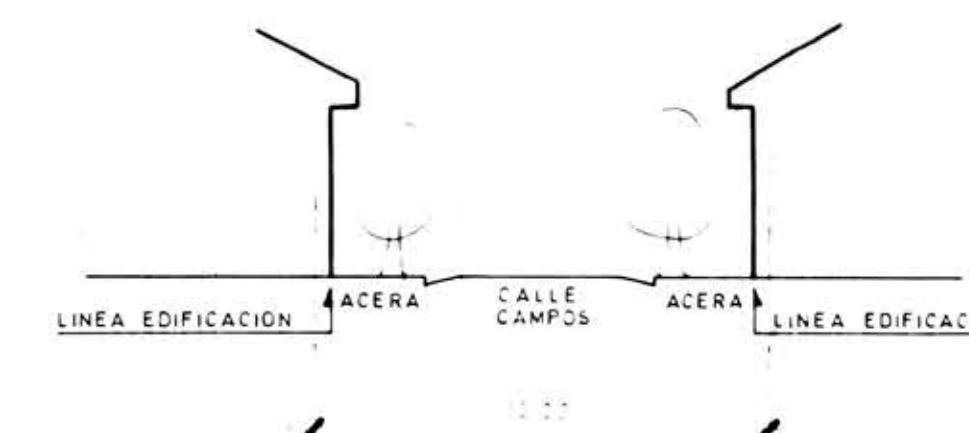


PERFIL CALLE CAMPOS
ESCALA 1:200

10 1728 81
28 DICIEMBRE 81
DICIEMBRE 81

LOTE	SUPERFICIE	OBSERVACIONES
A	3299.85 m ²	TERRENO DE INTENDENCIA Y SERVICIOS PUBLICOS
B	2.775,50 m ²	TERRENO A LICITAR
C	516 m ²	TERRENO DESTINADO A CORREOS

MOP DIRECCION GENERAL OBRAS PUBLICAS
DIRECCION DE ARQUITECTURA

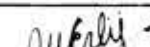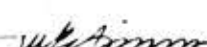OBRA		REGION VI	
REMODELACION AREA SERVICIOS PUBLICOS			
LOCALIDAD RANCAGUA		PROVINCIA RANCAGUA	
PLANO			
PROPOSICION PLANTA GENERAL			
PROYECTISTA			
ARGTOS MIRIAM ERLIJ A			
MARTA ESPINOSA S			
DIBUJO VICTOR COFRE C			
DIRECTOR REGIONAL DE ARQUITECTURA VI REGION		ESCALA	FECHA PLANO
ARGTO OSCAR NOVOA		1 : 500	OCT. 1981
Vº Bº MUNICIPALIDAD		SUPERFICIE	ARCHIVO