

EJE CALLE SERRANO

EJE CALLE LA CAPILLA


EJE CALLE FRATERNIDAD

EJE PASAJE FIDELIDAD

LOTE POR ADQUIRIR

PLANTA EMPLAZAMIENTO 1°NIVEL

ESC:1:200

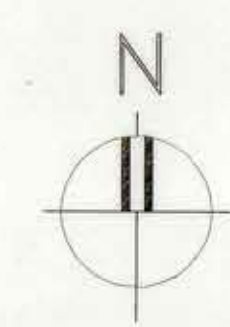

1.- CUMPLIMIENTO CANTIDAD SERVICIOS HIGIENICOS
CANTIDAD ALUMNOS = 751

MUCHERES 378			HOMBRES 378			ORDENANZA		
EXIST.	PROYEC.	TOTAL	EXIST.	PROYEC.	TOTAL	MUCHERES	HOMBRES	TOTAL
8	5	13	6	5	11	13	11	24
5	5	10	5	5	10	10	10	20
3	3	6	3	3	6	6	6	12

2.- CUMPLIMIENTO ANCHO ESCALERAS LIBRE
CANTIDAD ALUMNOS QUE SIRVE = 405

PROYECTADO	ORDENANZA
1,50m	360 ALUMNOS = 1,20m. + 0,05m c/120 ALUMNOS
	1,43m

3.- CUMPLIMIENTO ANCHO LIBRE PASILLOS
CANTIDAD ALUMNOS QUE SIRVE = 405


PROYECTADO	ORDENANZA
2,95m	1,80m c/180 ALUMNOS + 0,15m c/30 ALUMNOS
	2,93m

4.- CUMPLIMIENTO N°S ESTACIONAMIENTOS
CANTIDAD ALUMNOS = 751

PROYECTADO	ORDENANZA
15	PLAN REGULADOR ORD. LOCAL 1 c/120 ALUMNOS
	6

5.- CUMPLIMIENTO SUPERFICIE PATIO CUBIERTO
CANTIDAD ALUMNOS = 751

PROYECTADO	ORDENANZA
110,28m²	270 ALUMNOS = 75m² INCREMENTO 0,15m²/ALUMNO = 142,13m² SUPERF. MAX. EXIST. = 100m²
	120m²

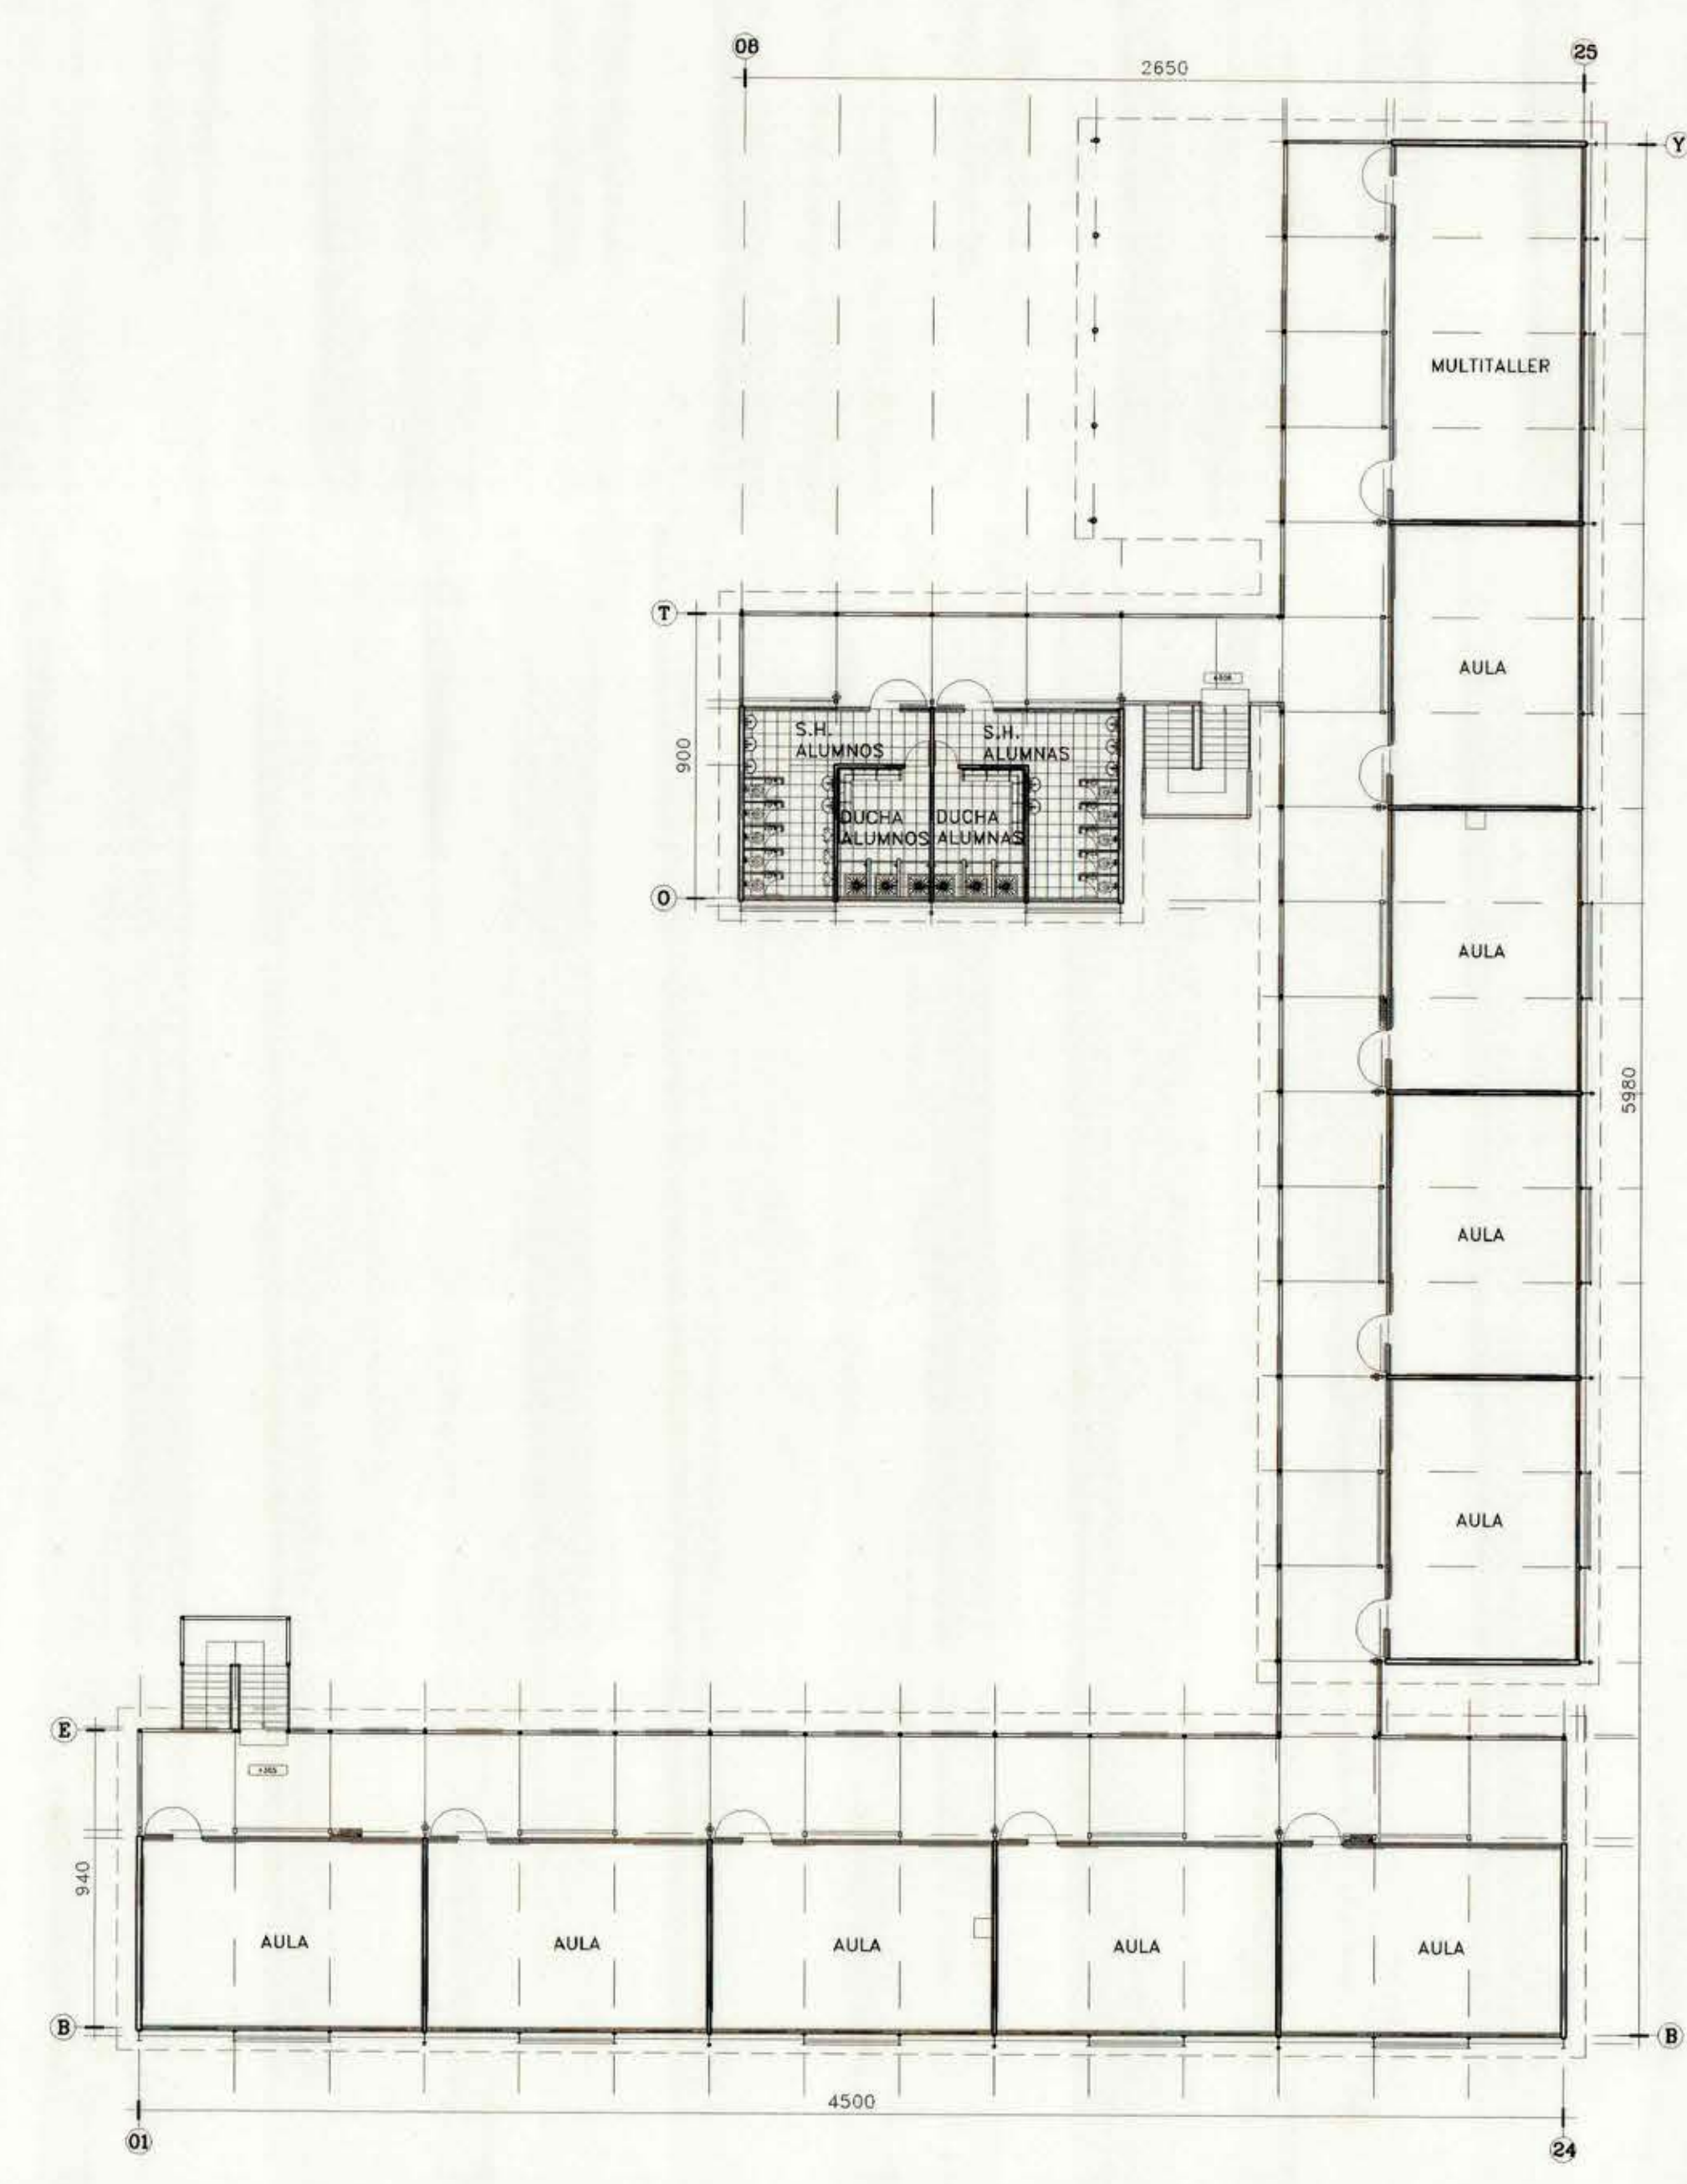

PLANTA EMPLAZAMIENTO 2°NIVEL

ESC:1:200

SIMBOLOGIA DE MUROS
— PROYECTADOS
— EXISTENTES

NOTA
LAS MEDIDAS SERAN VERIFICADAS
EN OBRA, DE ACUERDO A
CONSTRUCCION EXISTENTE

NOTA:
LA SUPERFICIE EDIFICADA EXISTENTE CUENTA CON EL
PERMISO DE EDIFICACION ANTERIOR N°162 AÑO
1989=135,21m²

MOD REGION METROPOLITANA DIRECCION DE ARQUITECTURA UNIDAD REGIONAL DE PROYECTOS	PROYECTISTA	INGENIERO	ESCALA	CLAVE	N°
	ARQ.DIRECTOR REG. ARQ. J.J.P.	INGENIERO 84141189 FEBRERO 1999 DISEÑO	1:200	ARQ 2	5 de 28
PROYECTISTA		INGENIERO			
CRISTIAN GUINE C.		PABLO BARRAZA			