


D.O.P - DEPARTAMENTO DE ARQUITECTURA - SECCION ESTUDIOS
SALA DE REUNION Y CINE DE LAS SOCIEDADES
"IGUALDAD Y TRABAJO Y FERMIN VIVACETA"
ESCALA = 1:50.-

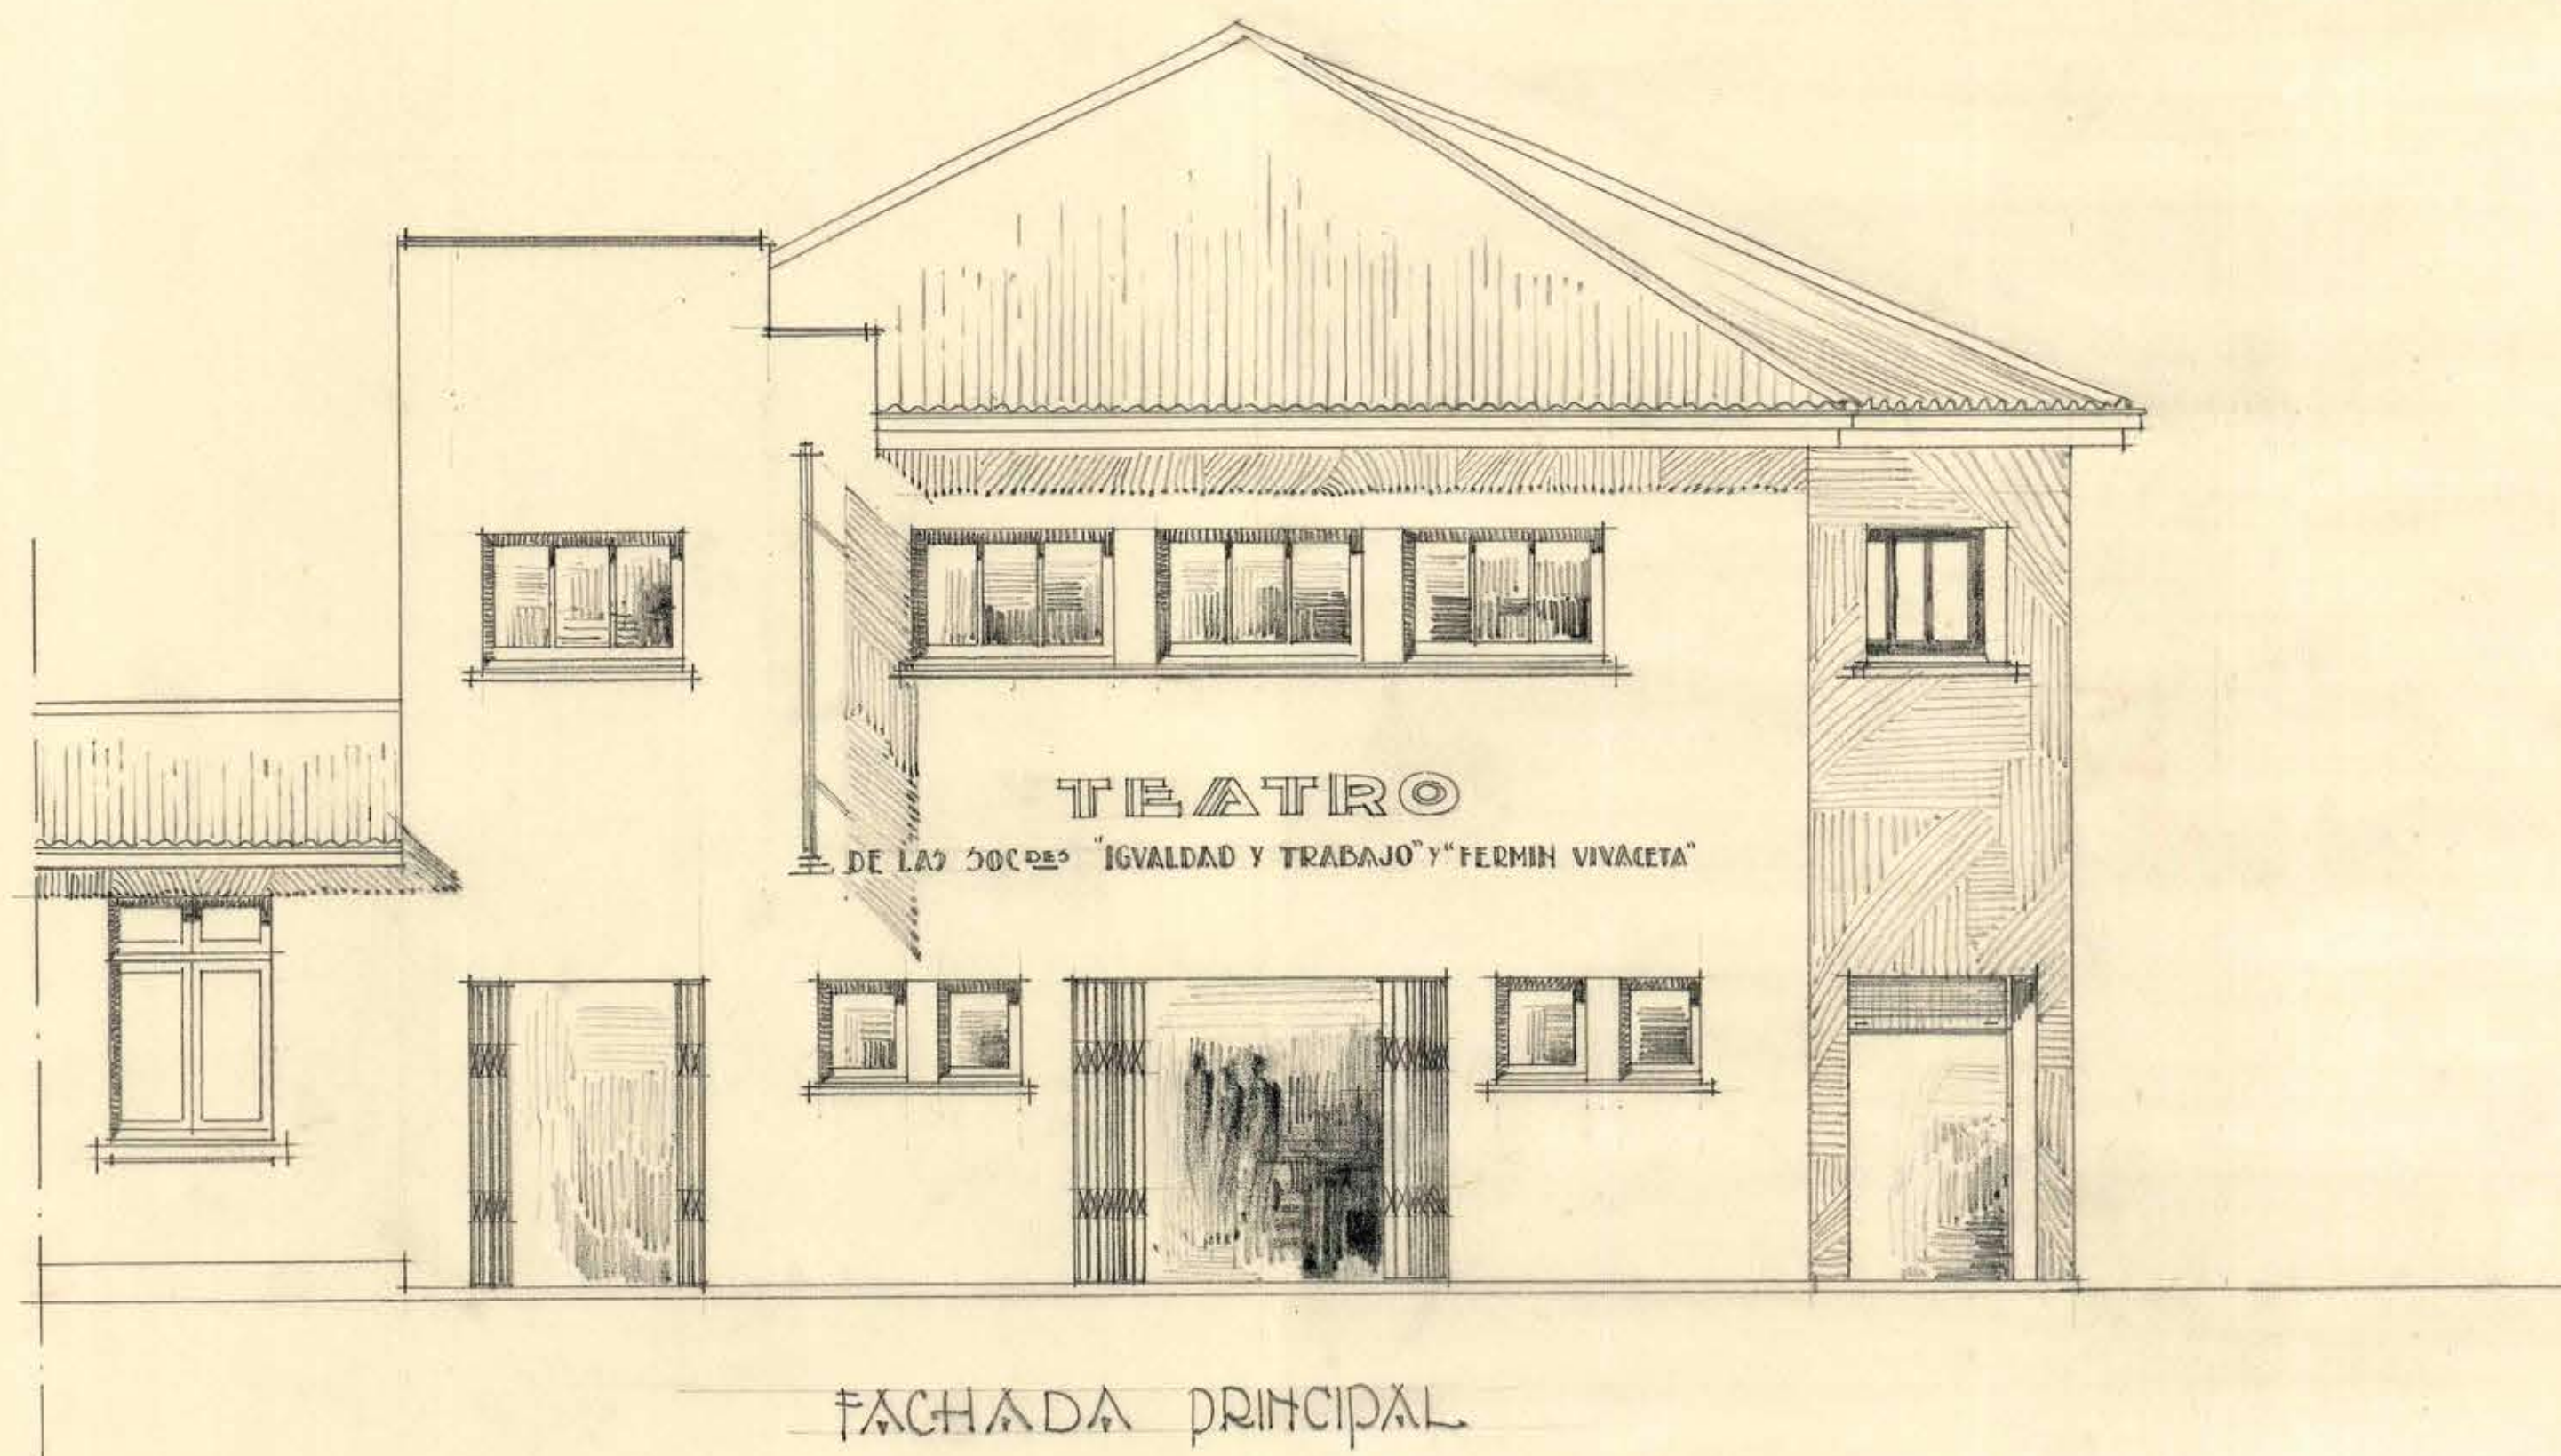

PROYECTO: *[Signature]*
Santiago, 18 de Julio de 1932.

[Signature]