




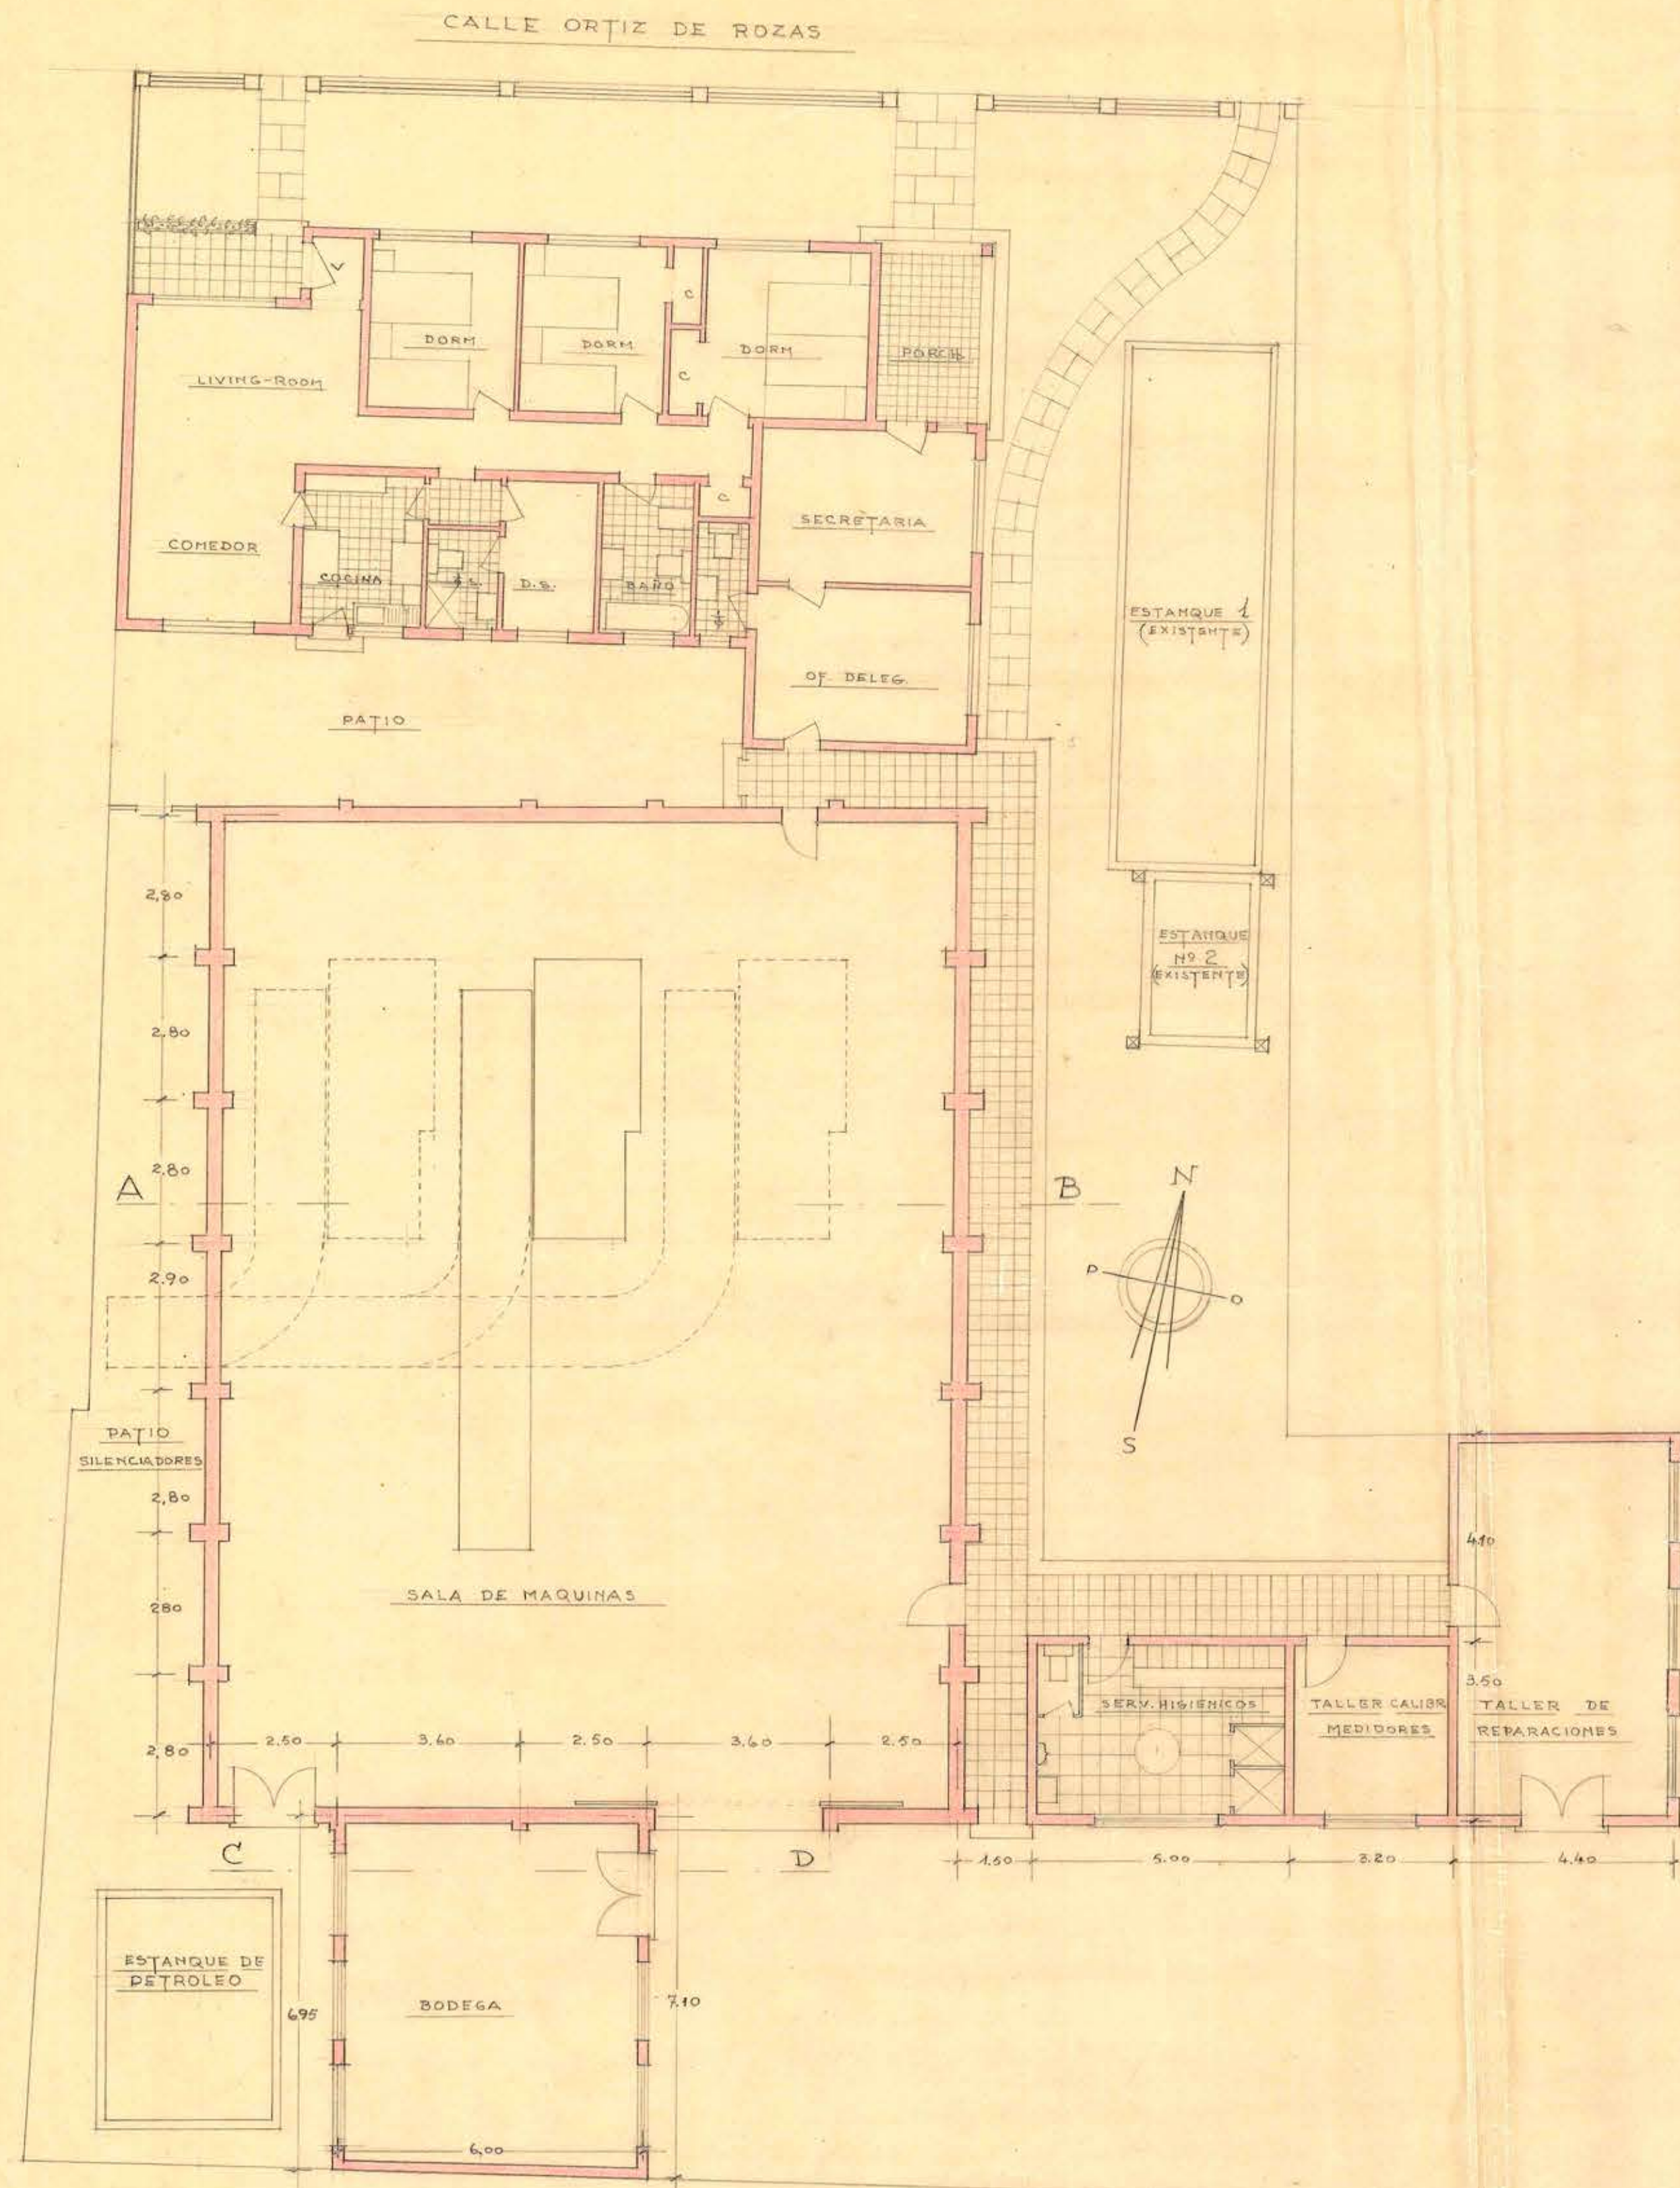


PLANTA GENERAL

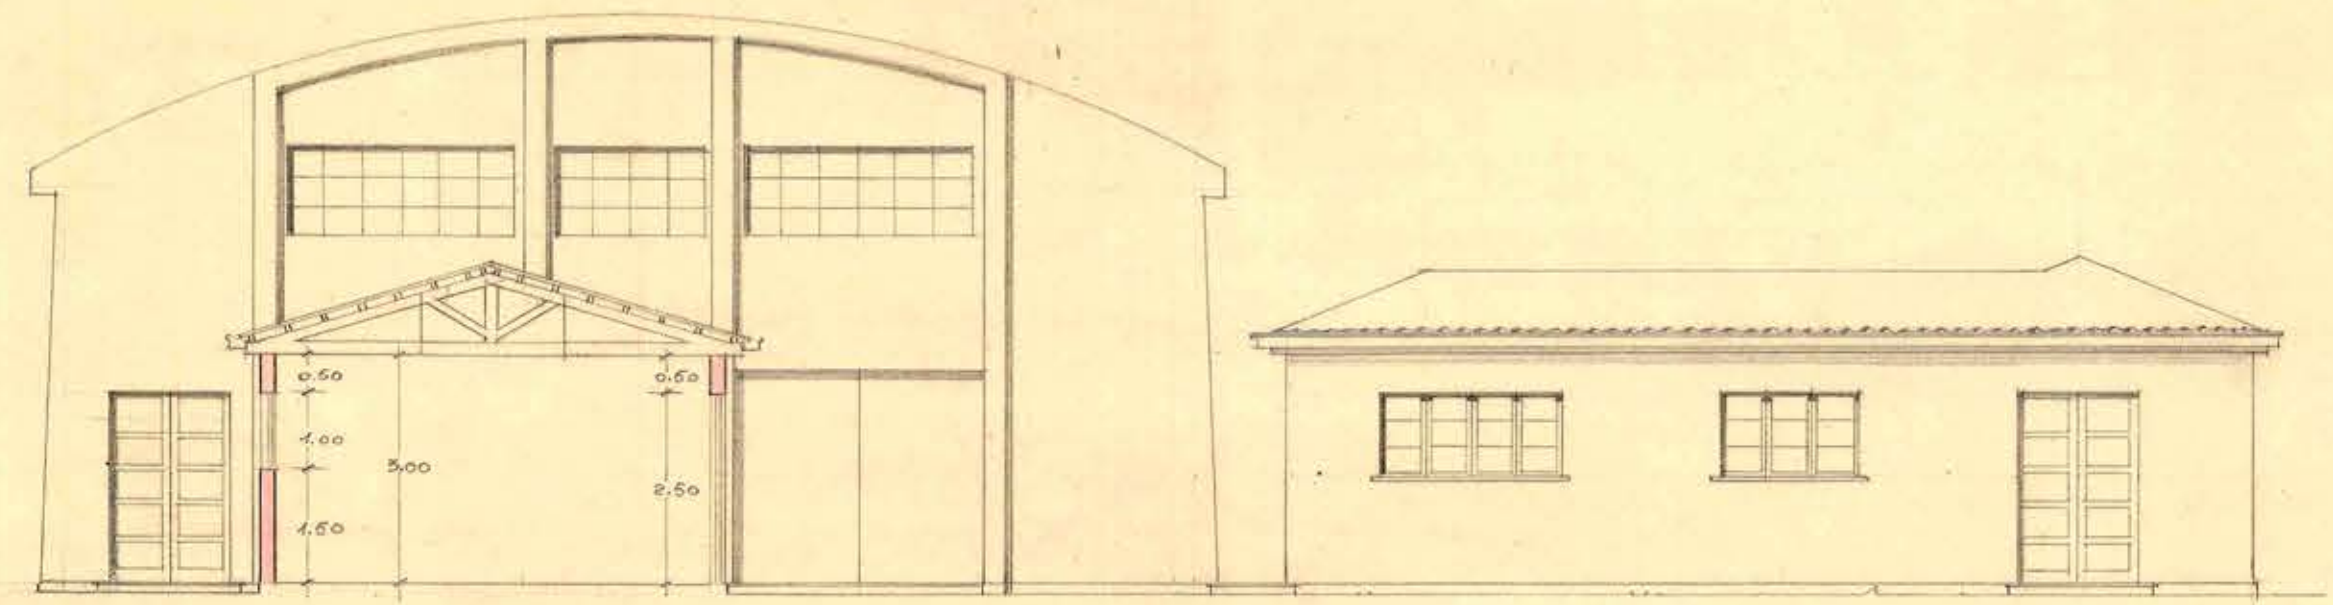


SECCION C-D Y FACHADA SUR

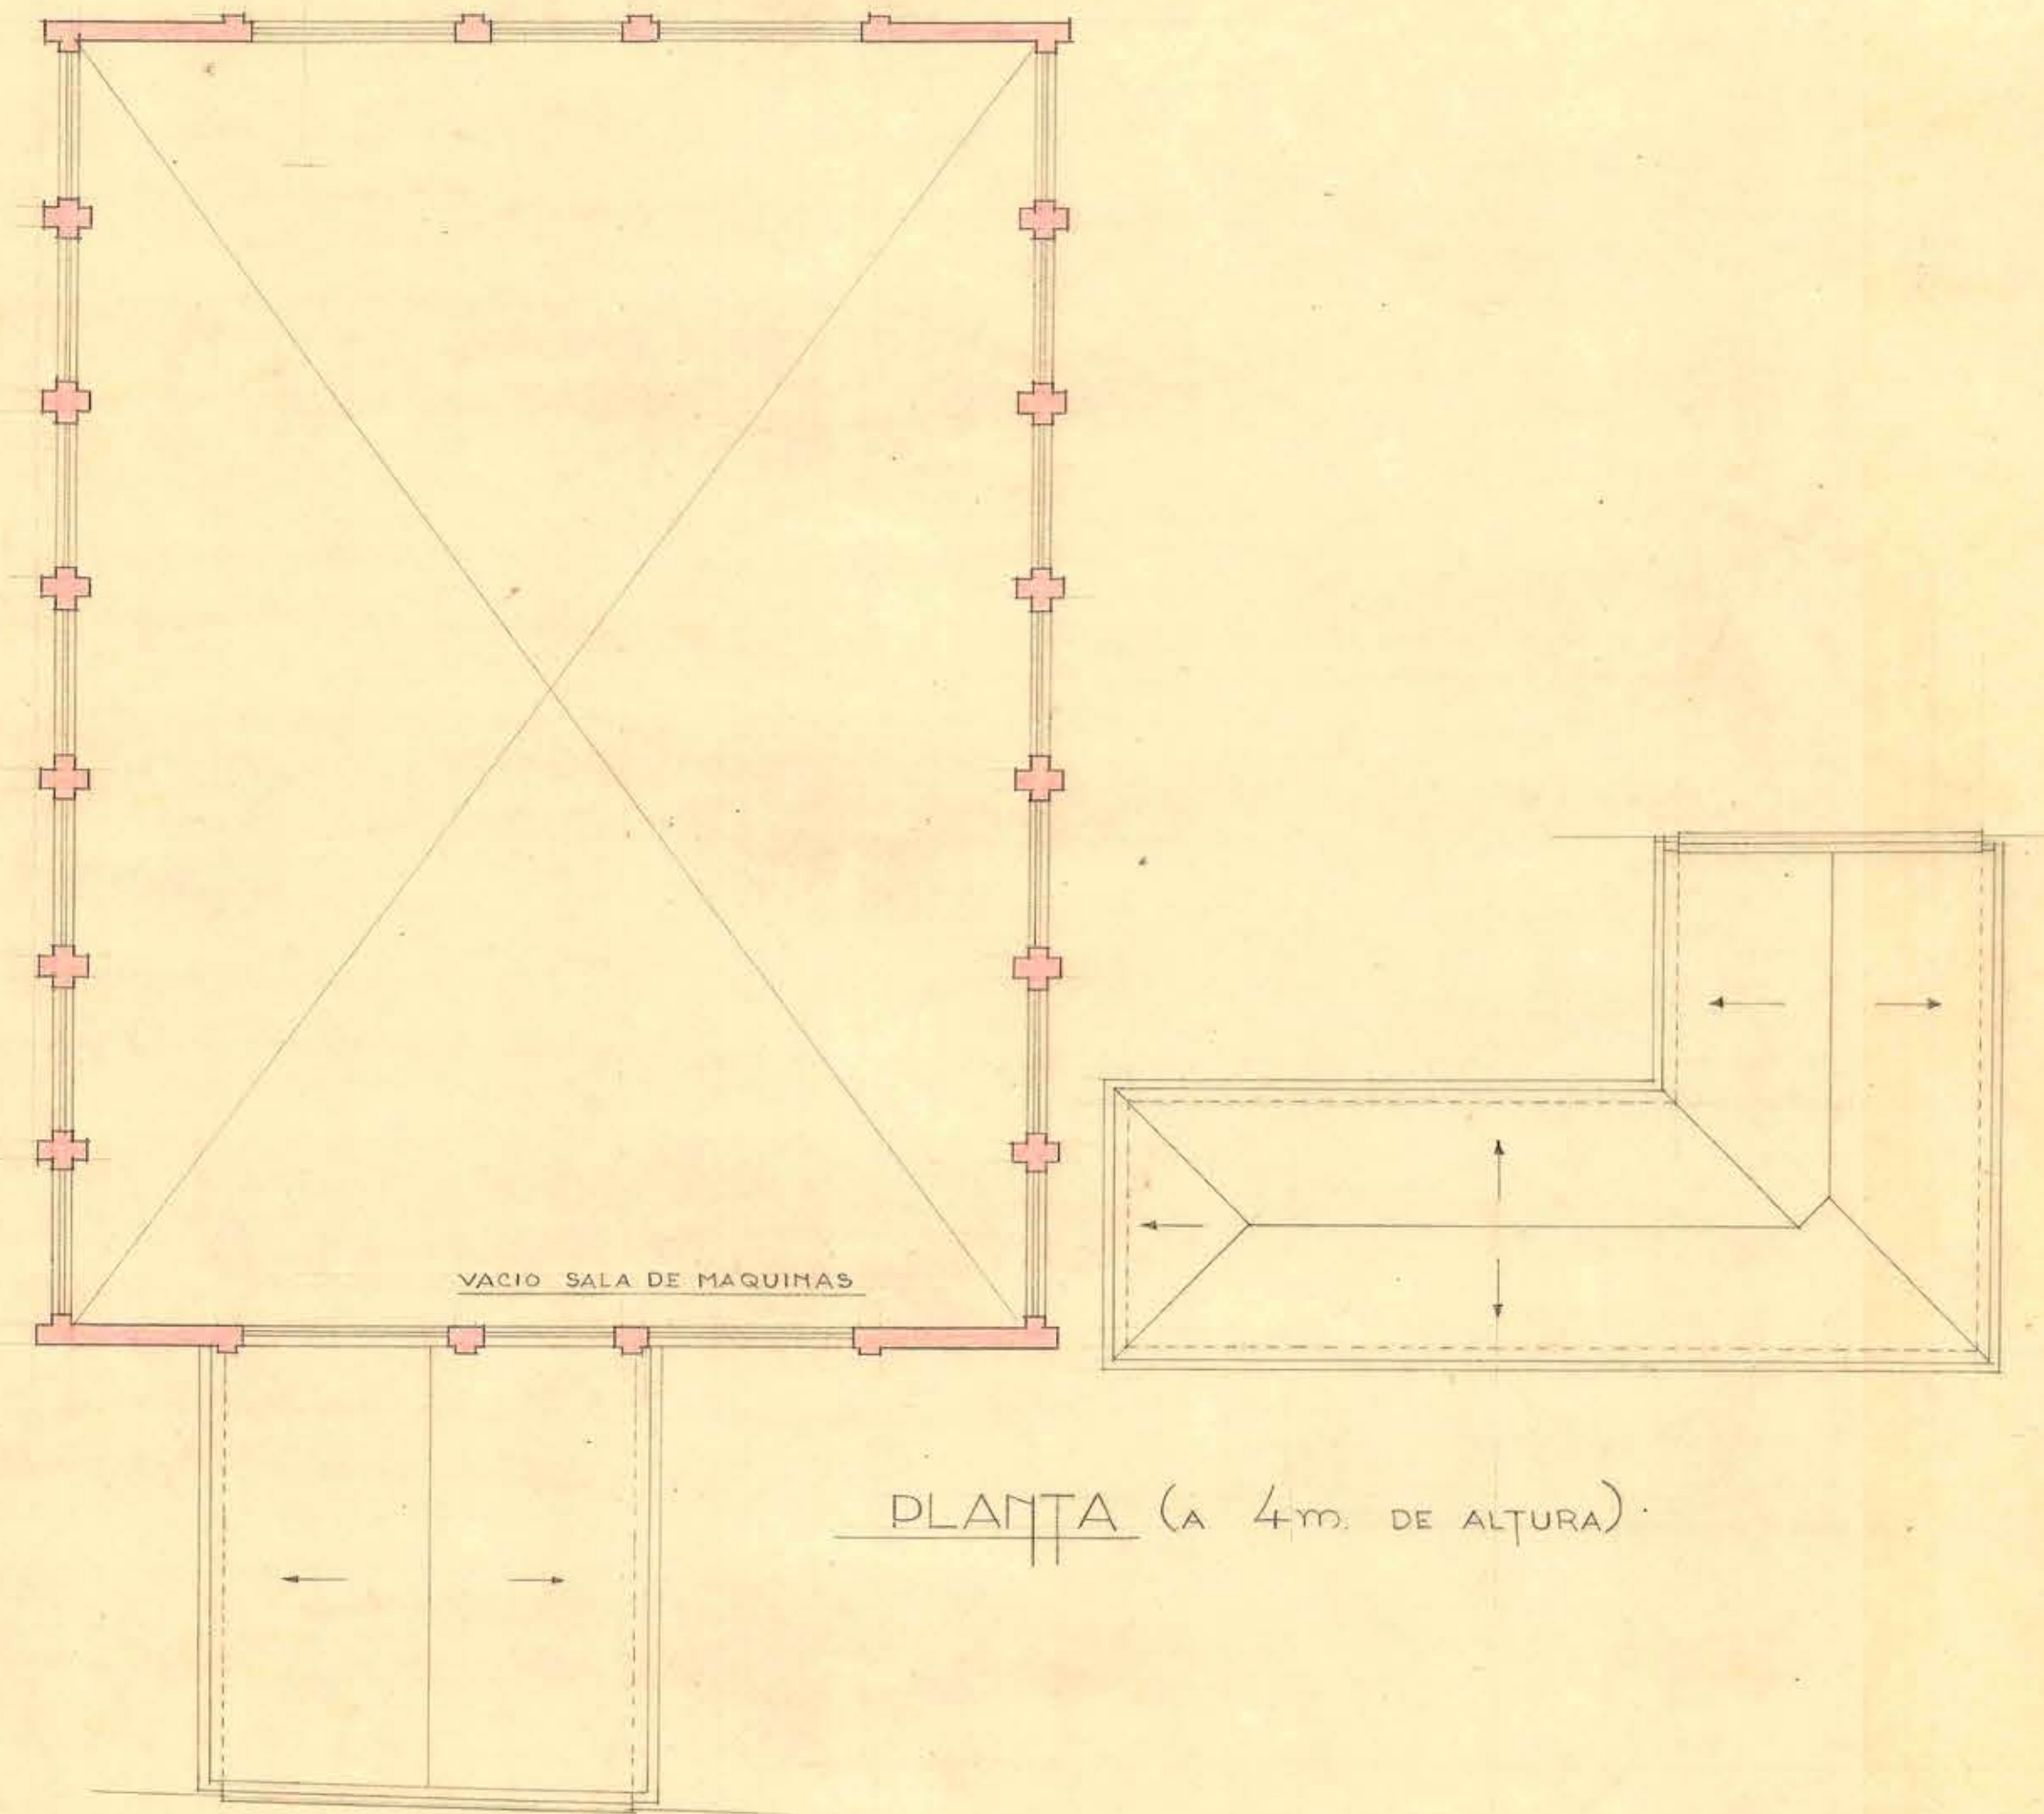

PLANTA (A 4m. DE ALTURA)

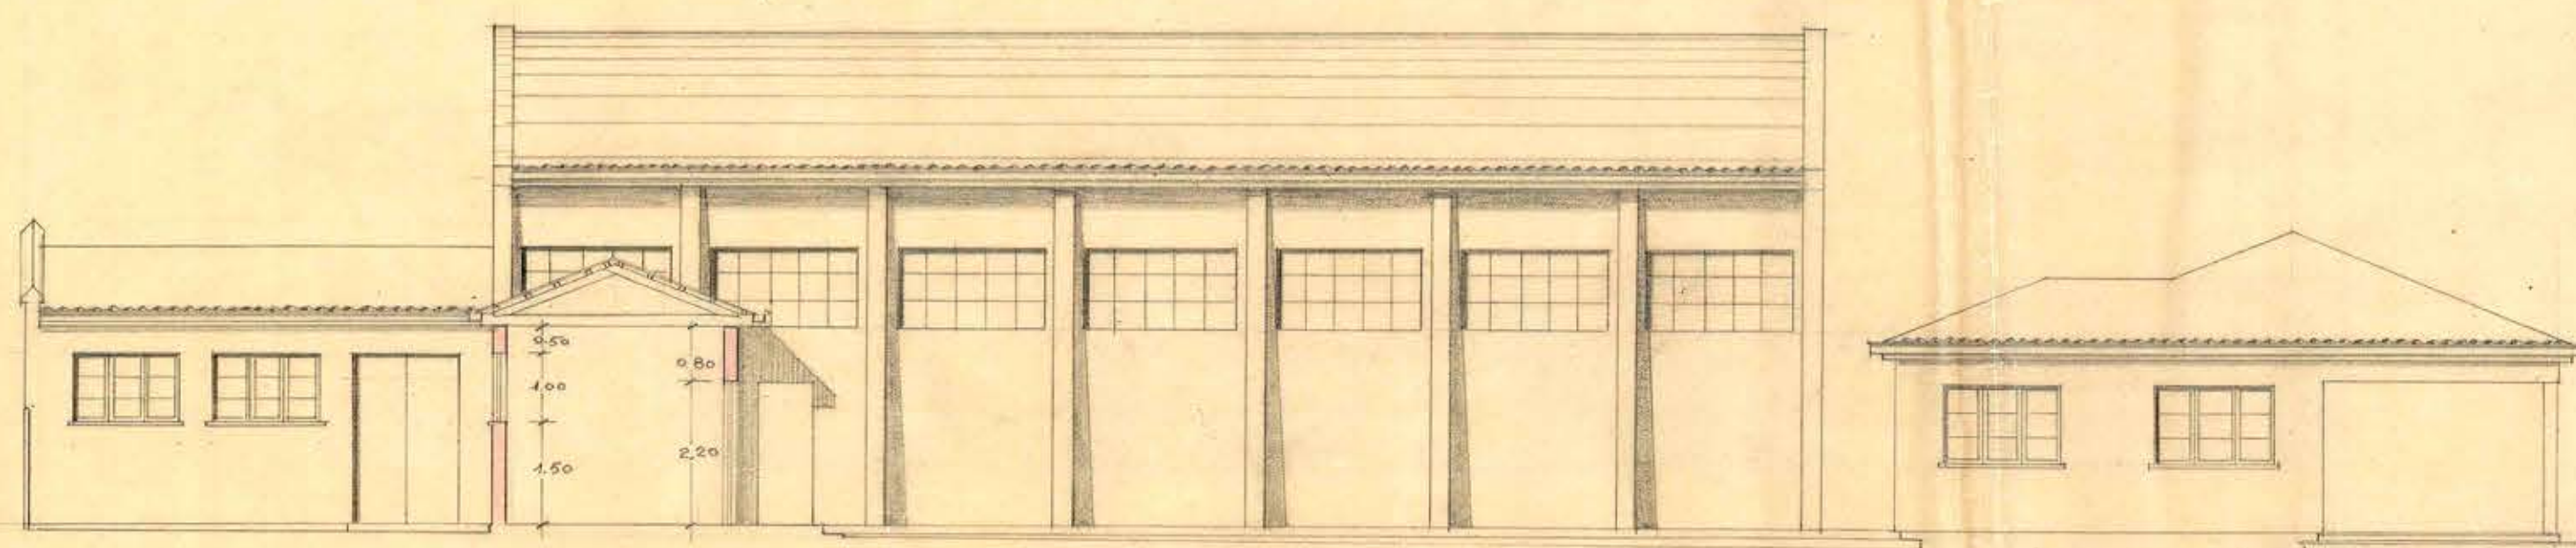

FACHADA ORIENTE

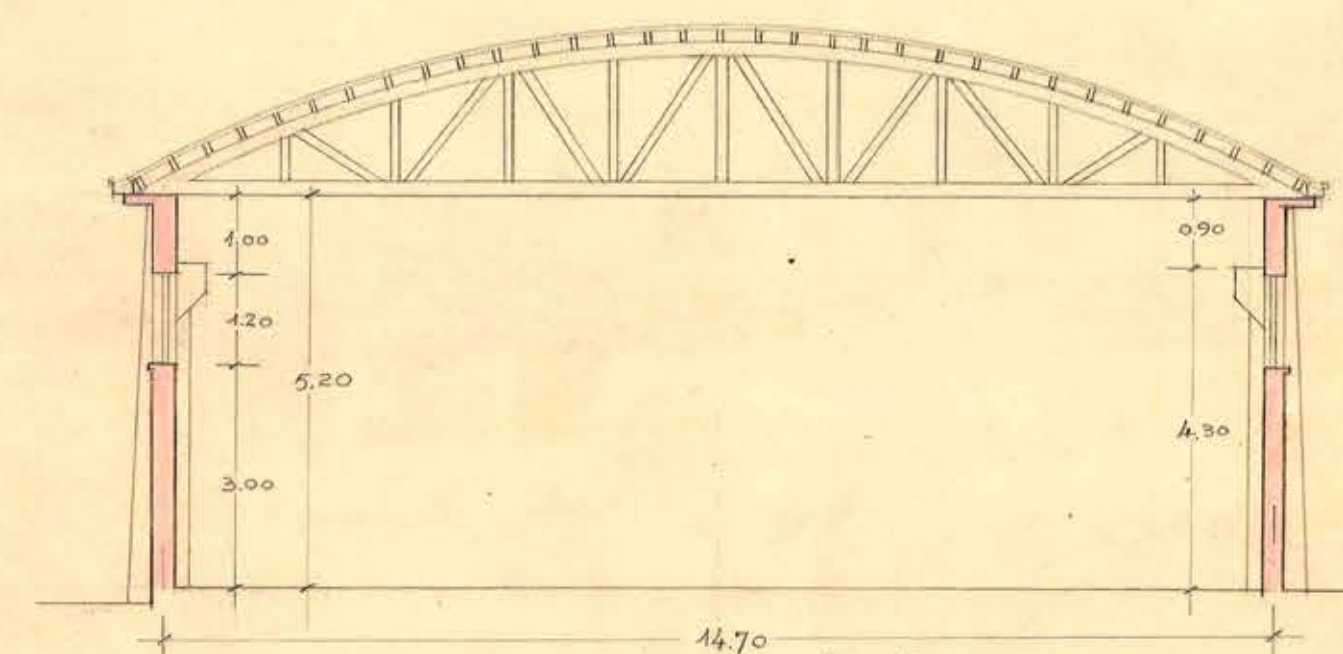

SECCION A-B