


Planta Hidro - Eléctrica, en St. Mariano y St. Camelo


D.G.O.D. DEP. DE ARQUITECTURA

PLANTA HIDRO ELÉCTRICA "El Mariano y El Camelo"


ESCALA: 1:50

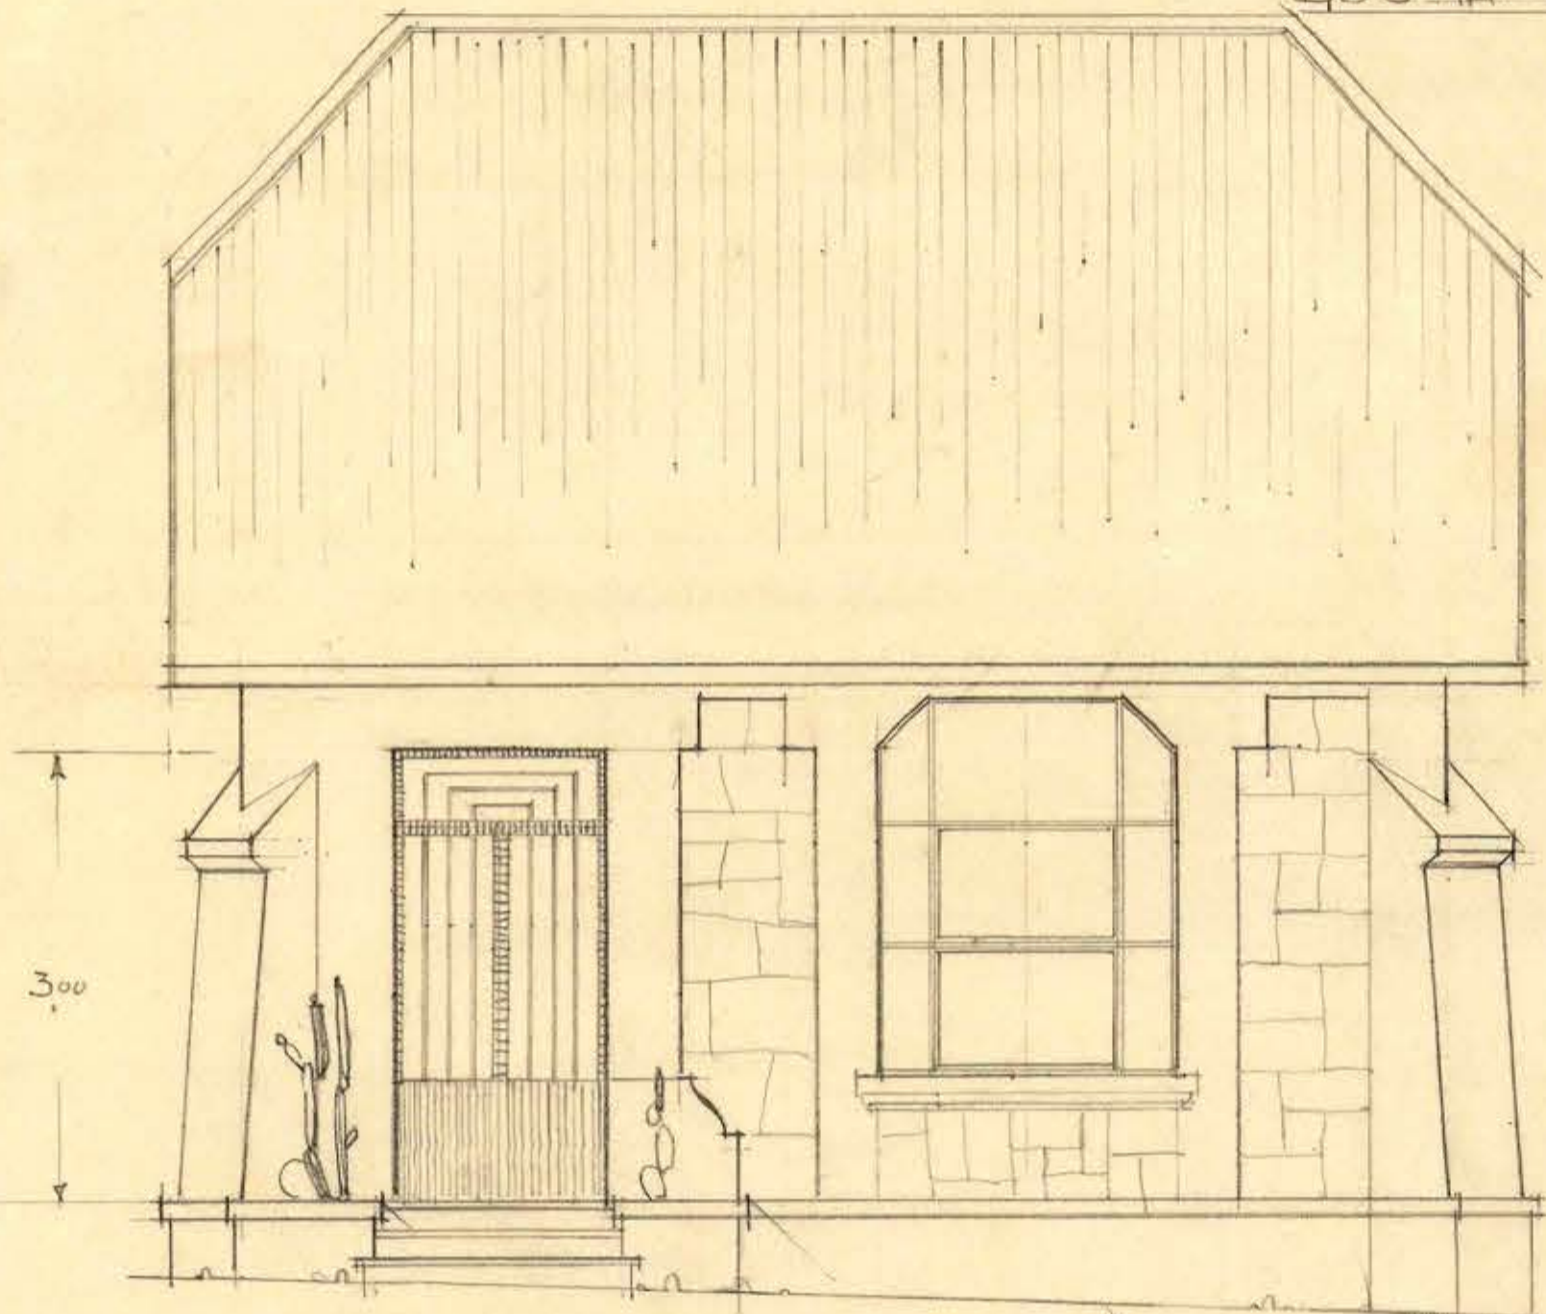

FACHADA PRINCIPAL

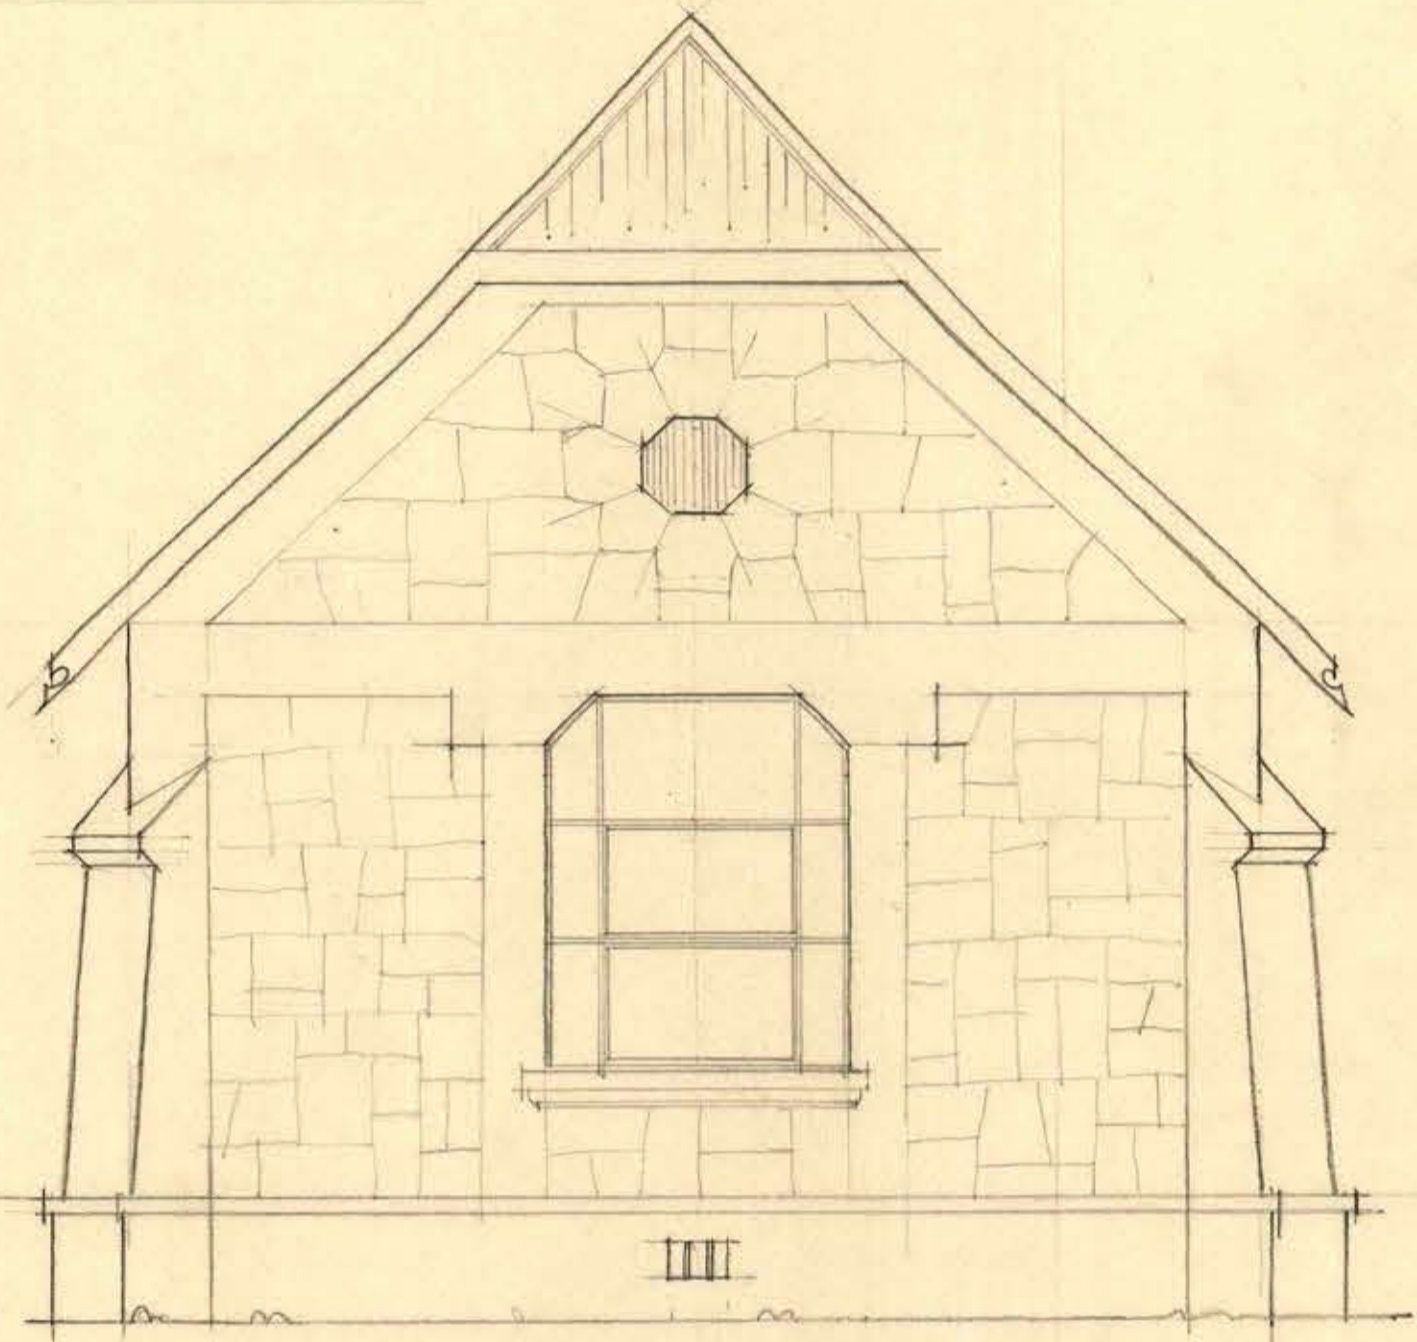

FACHADA LATERAL

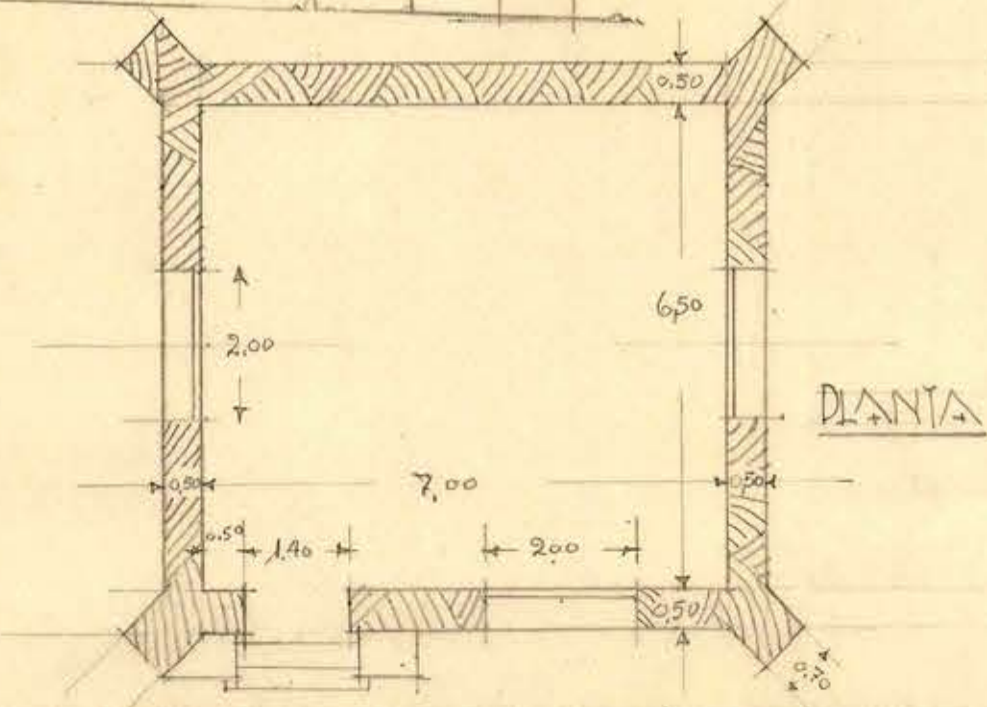

PLANTA



Mr. P. Rivera y Palos

Rivera y Palos
II-1932.