



HOSPITAL DE PUTAENDO

- ESCALA GENERAL = 0,01 POR M^{tra}

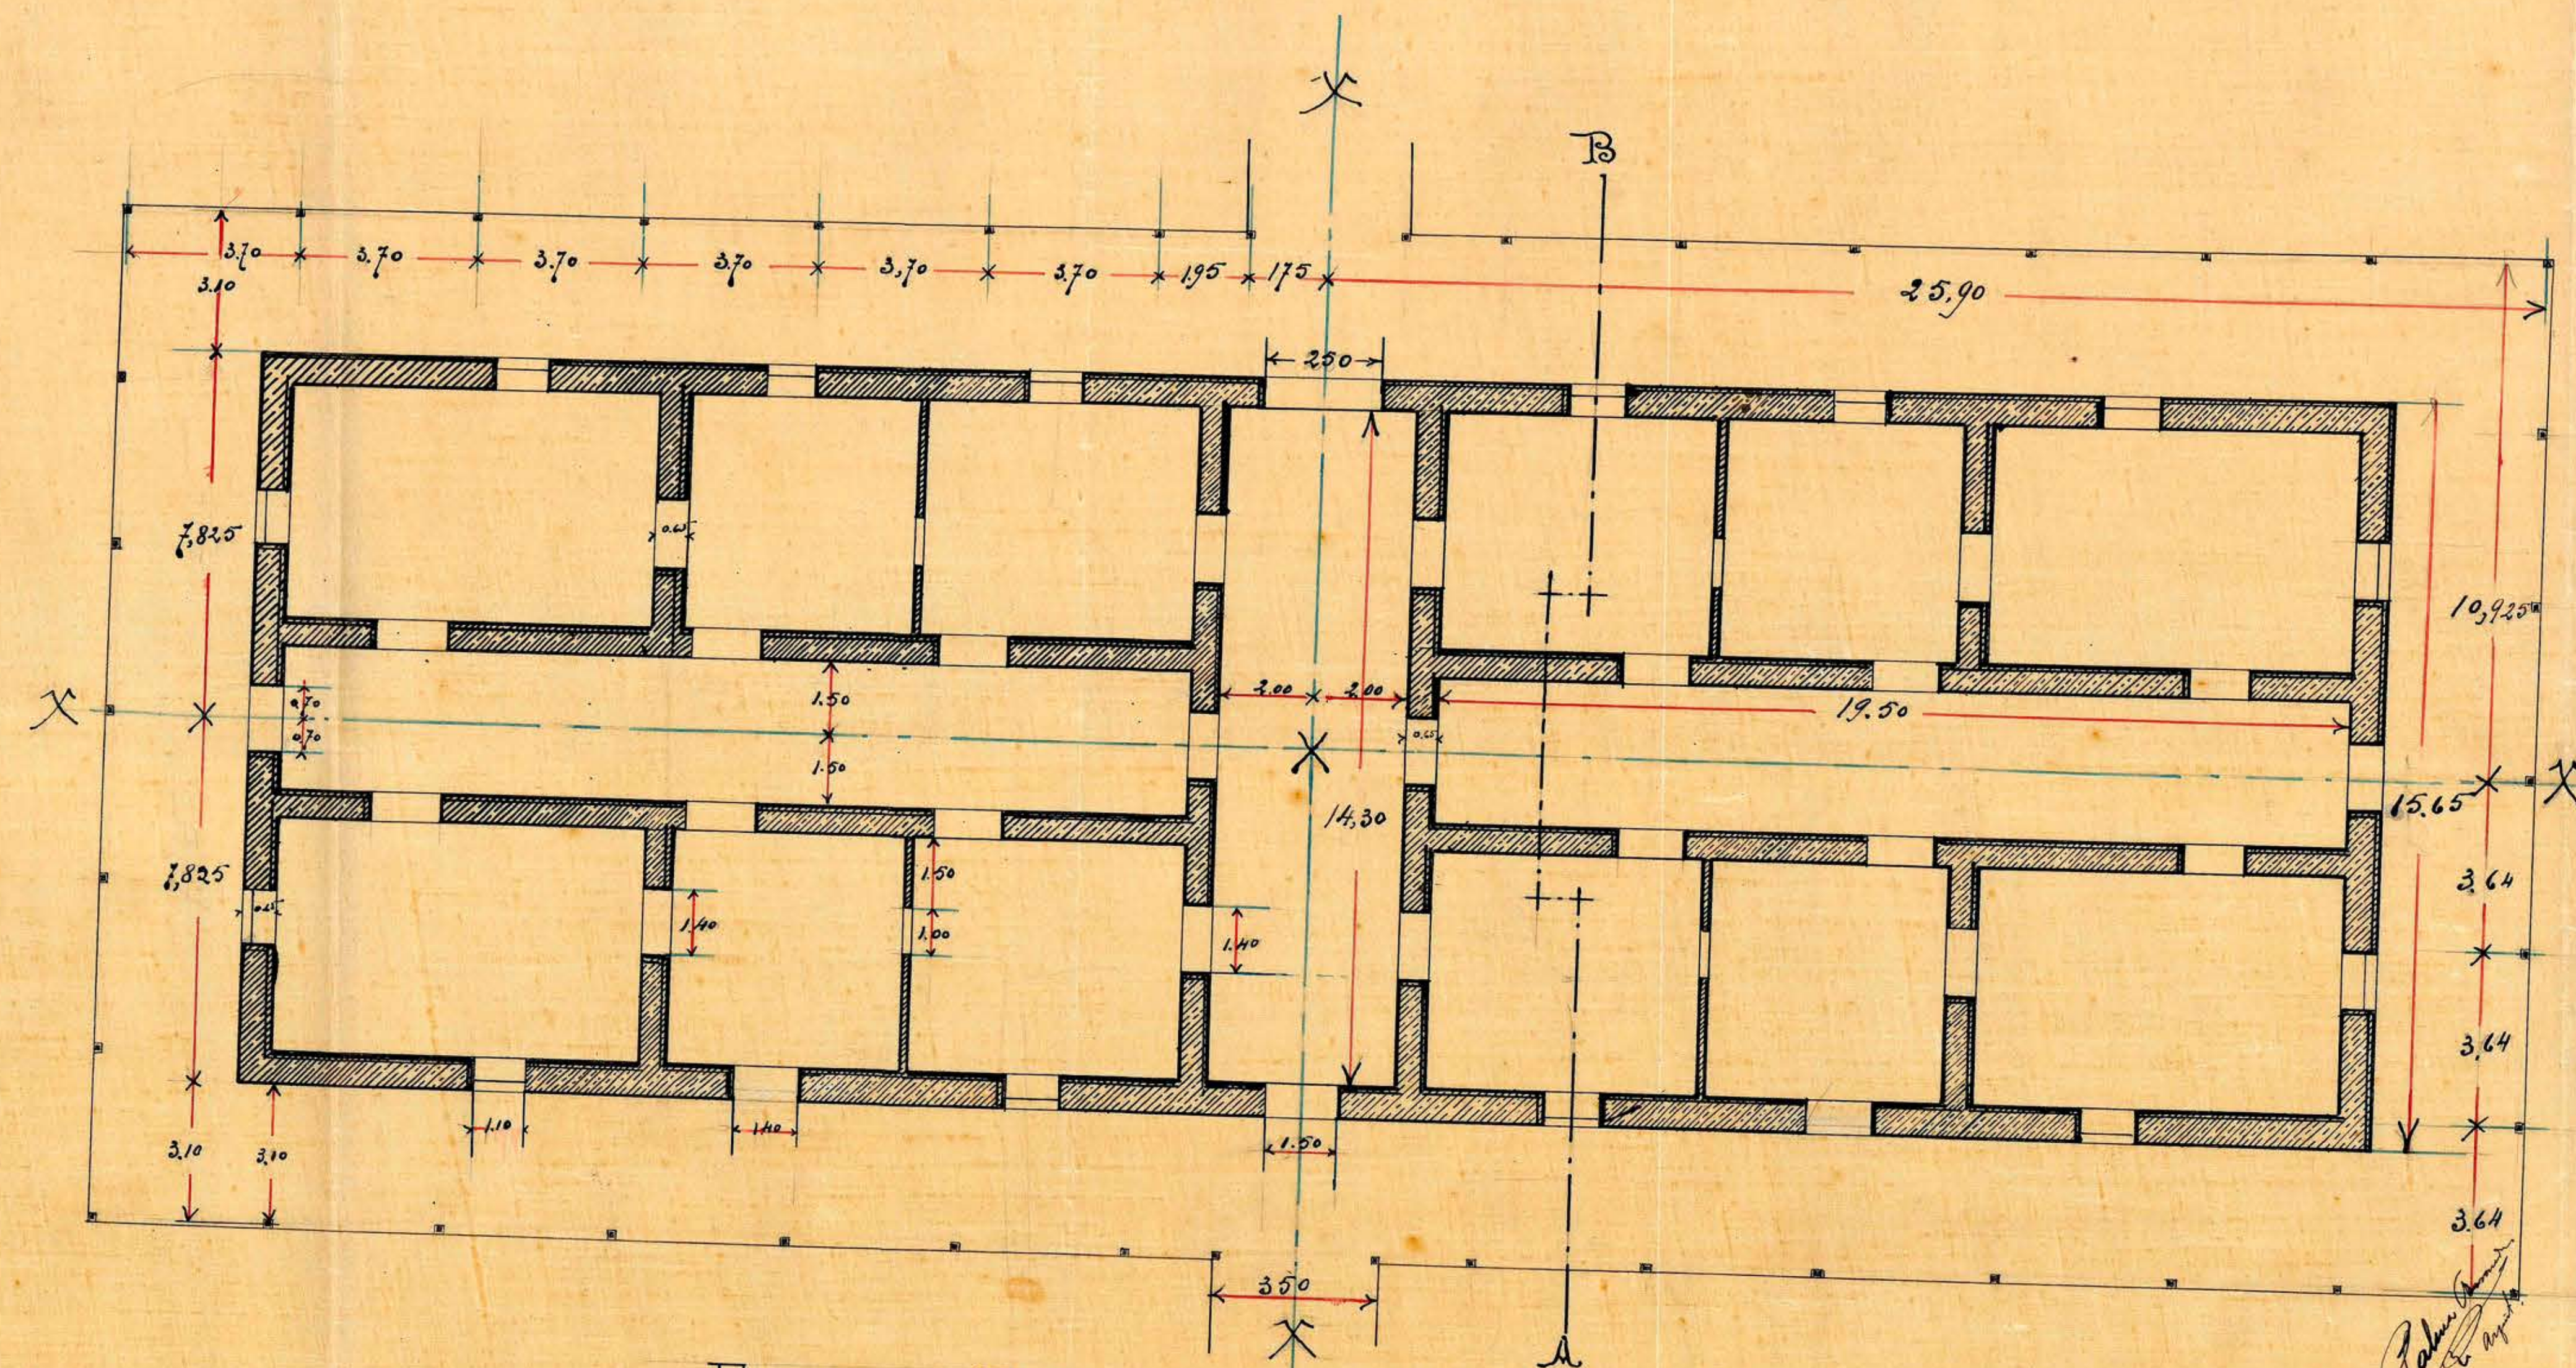


PLANO DEL EDIFICIO PARA LA ADMINISTRACION

— A un metro sobre el nivel del suelo.

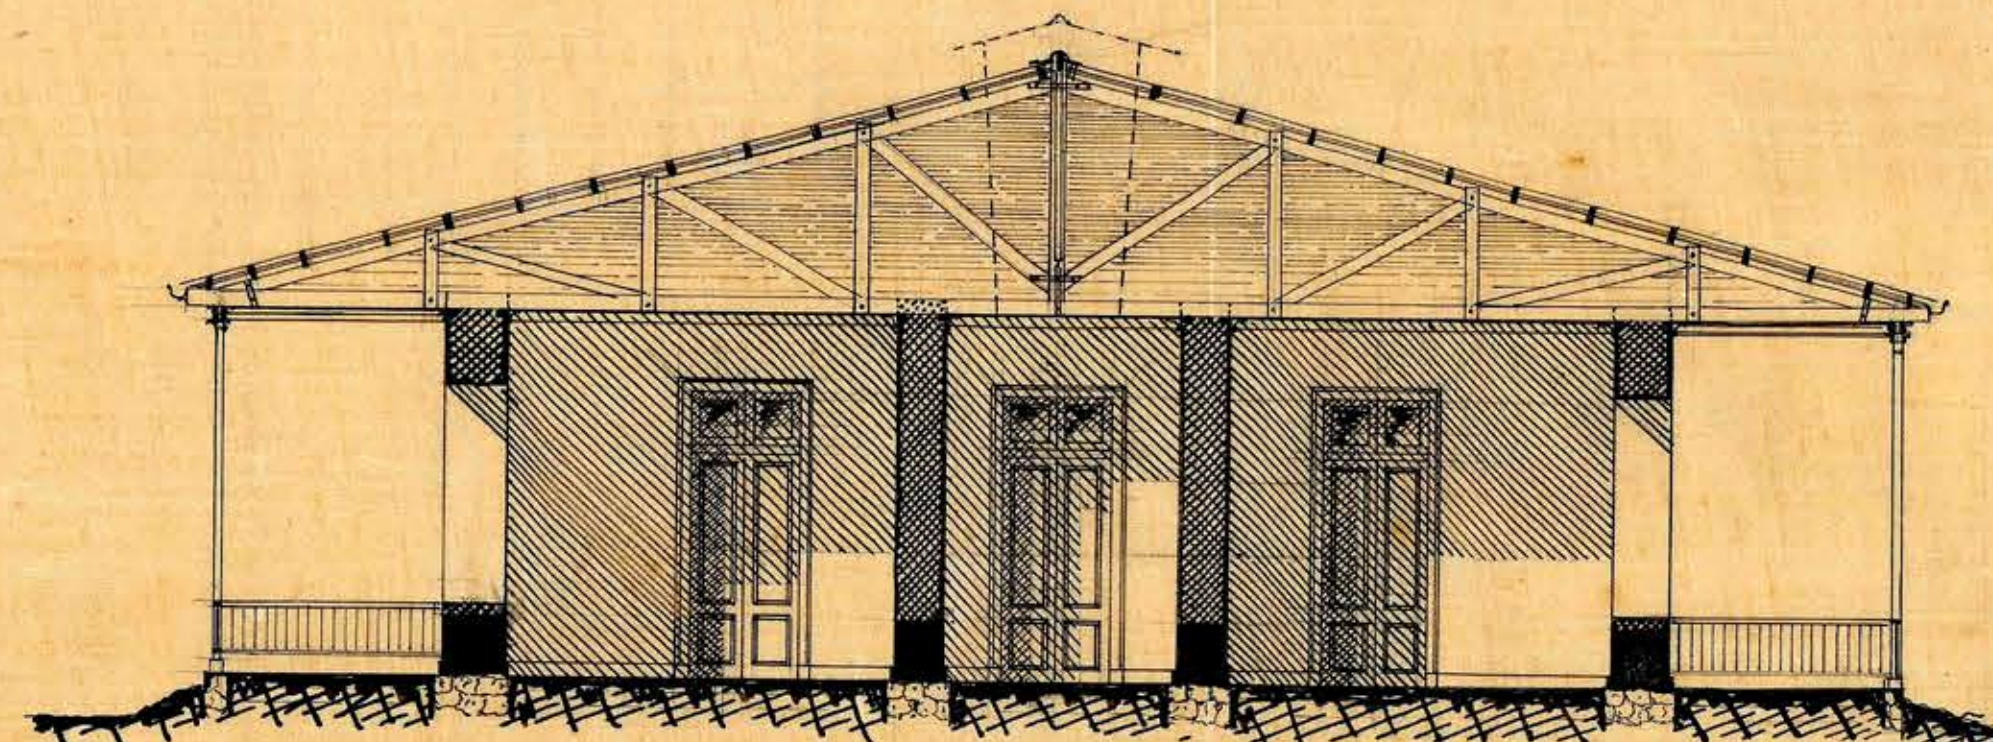


SECCION AB —

■ muralla existente
■ id nuova

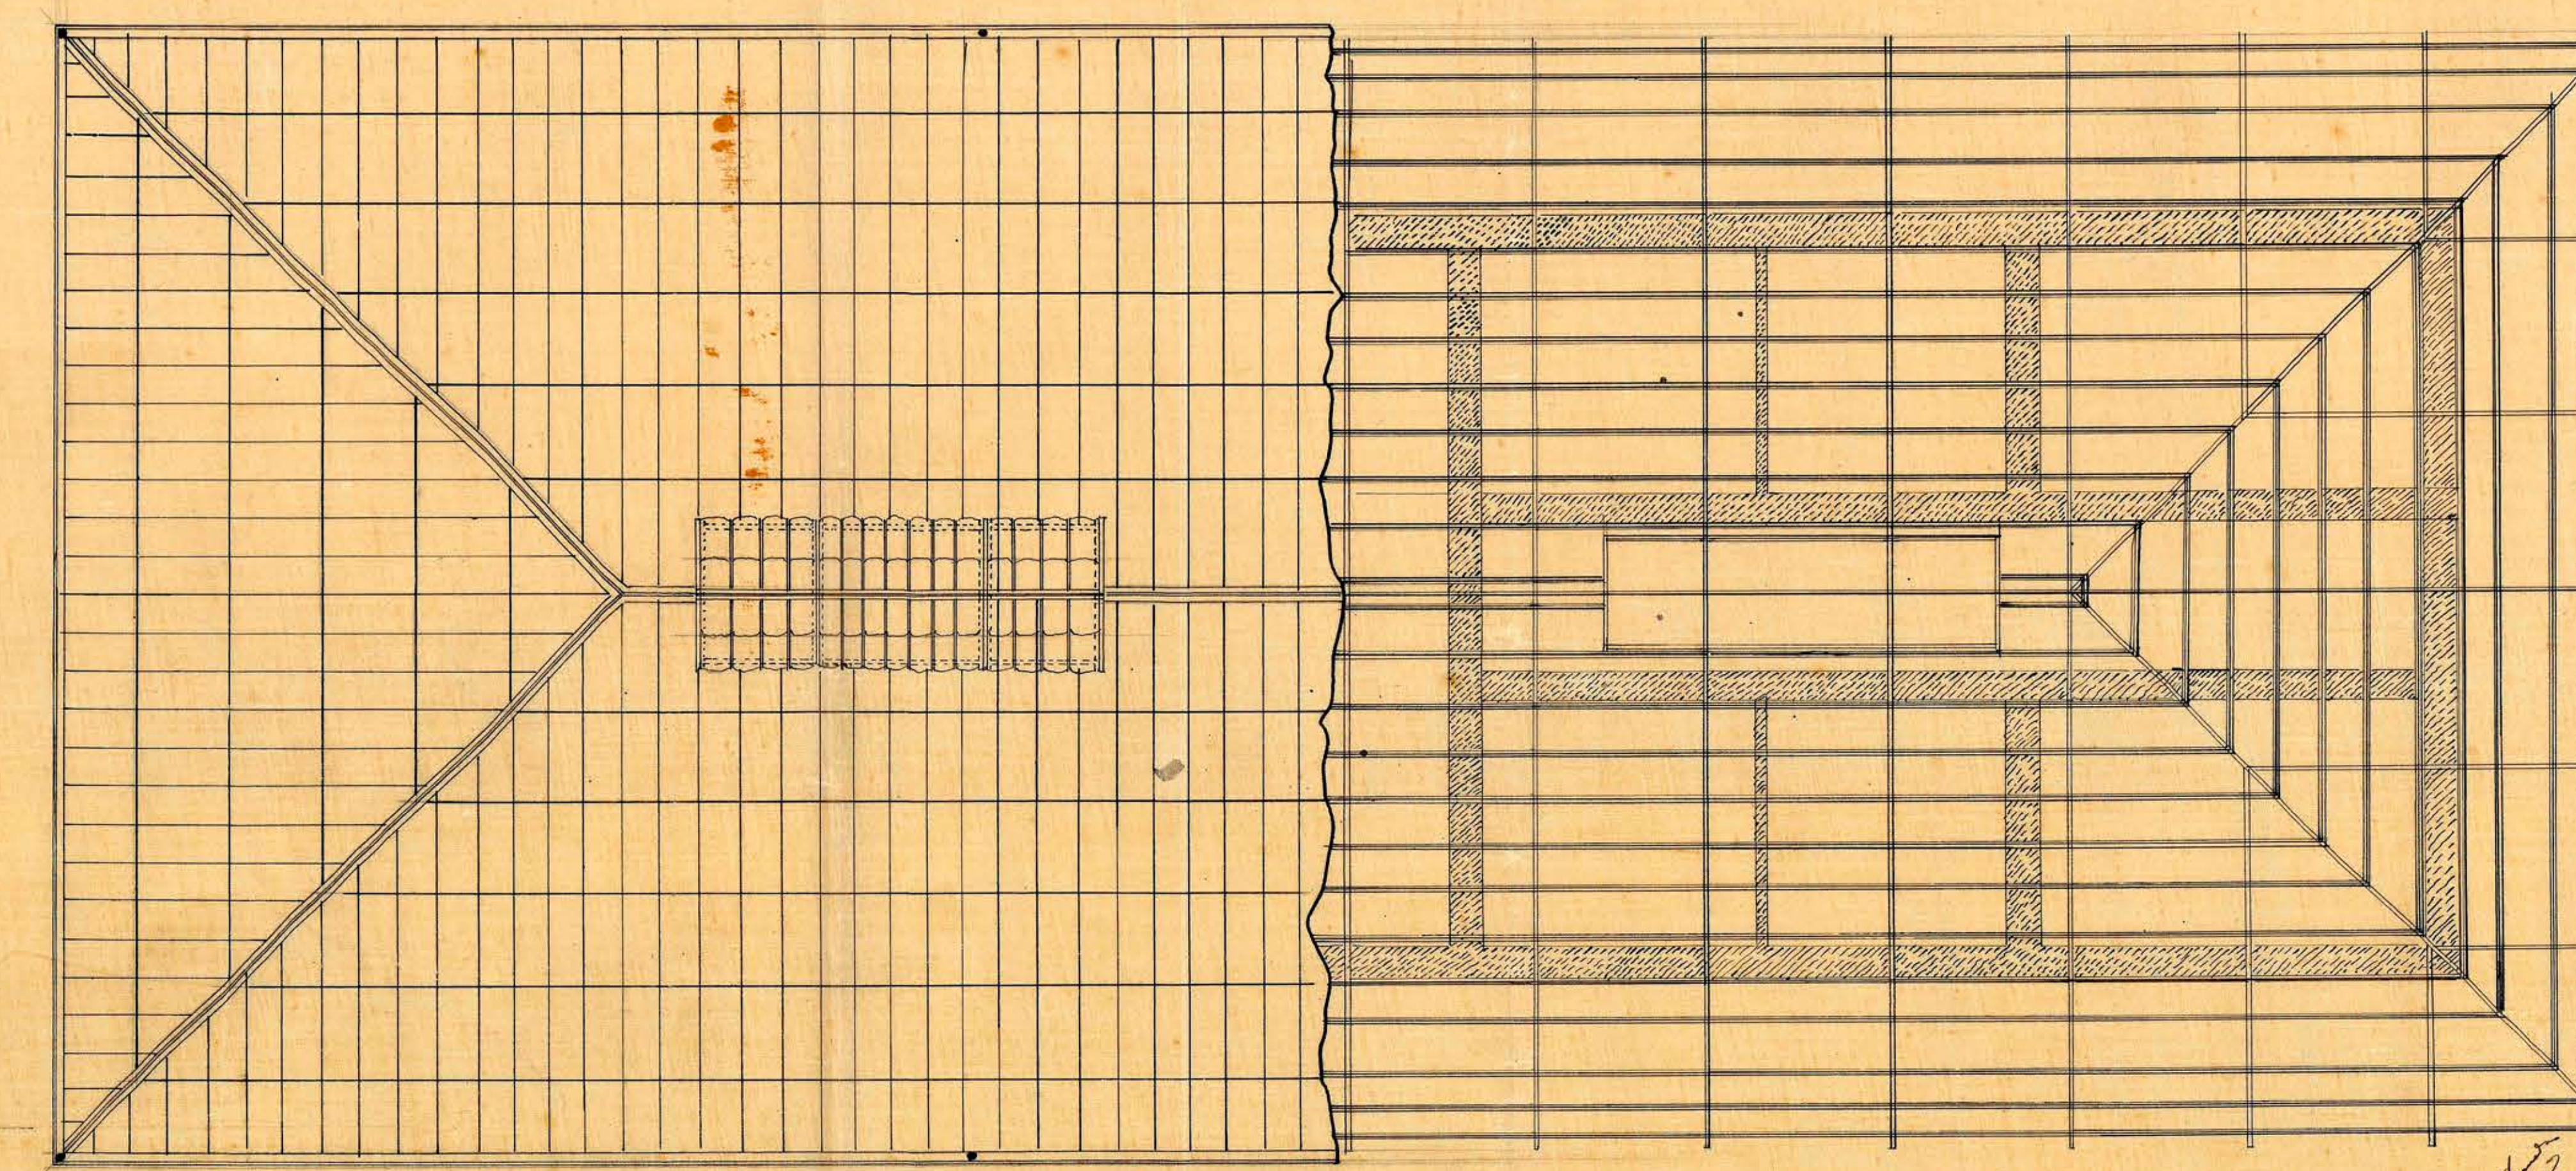

— PLANO DE TECHOS I ENMADERACIONES.

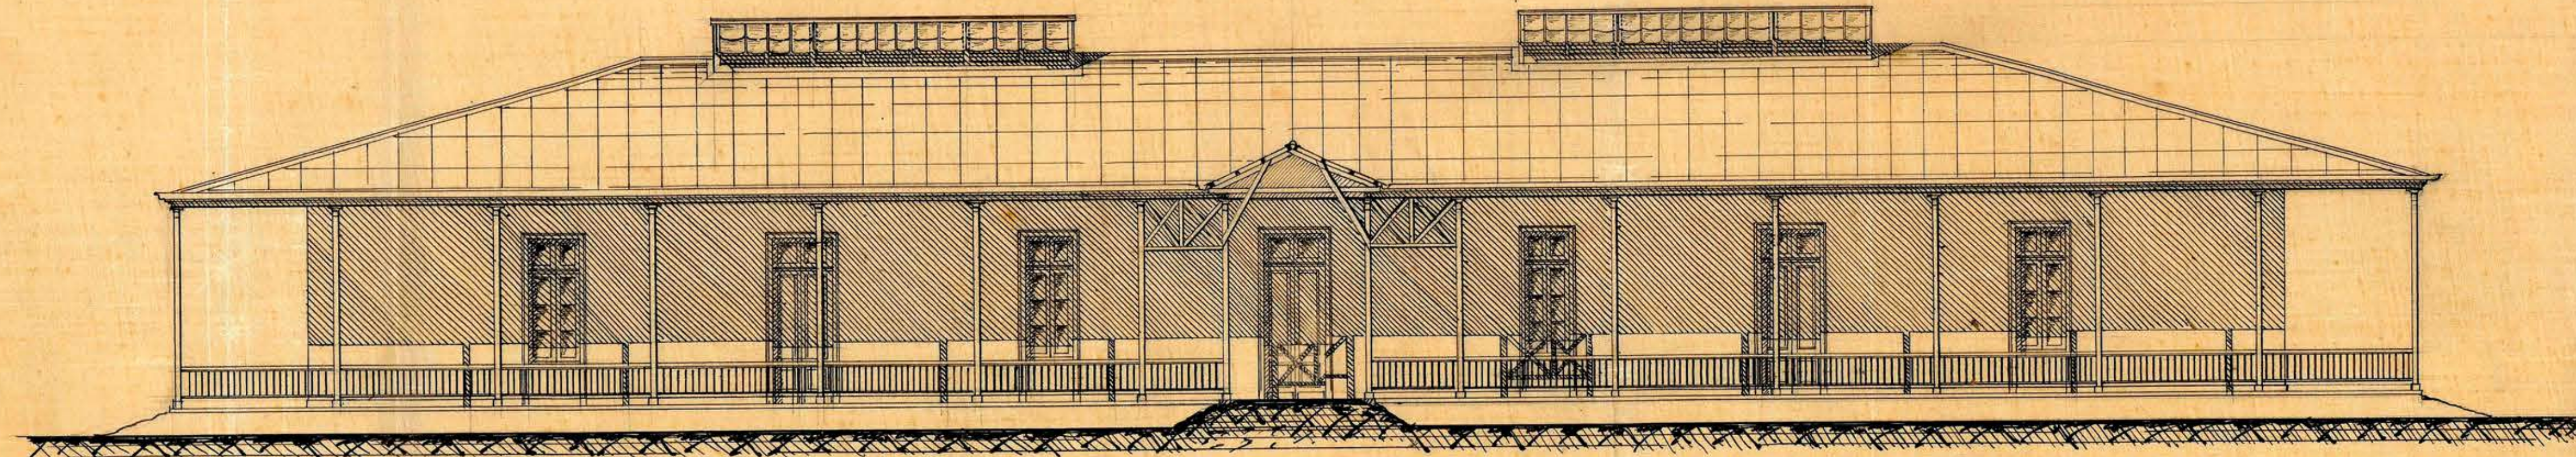

FACHADA PRINCIPAL

Don Palma Amador
S. August.