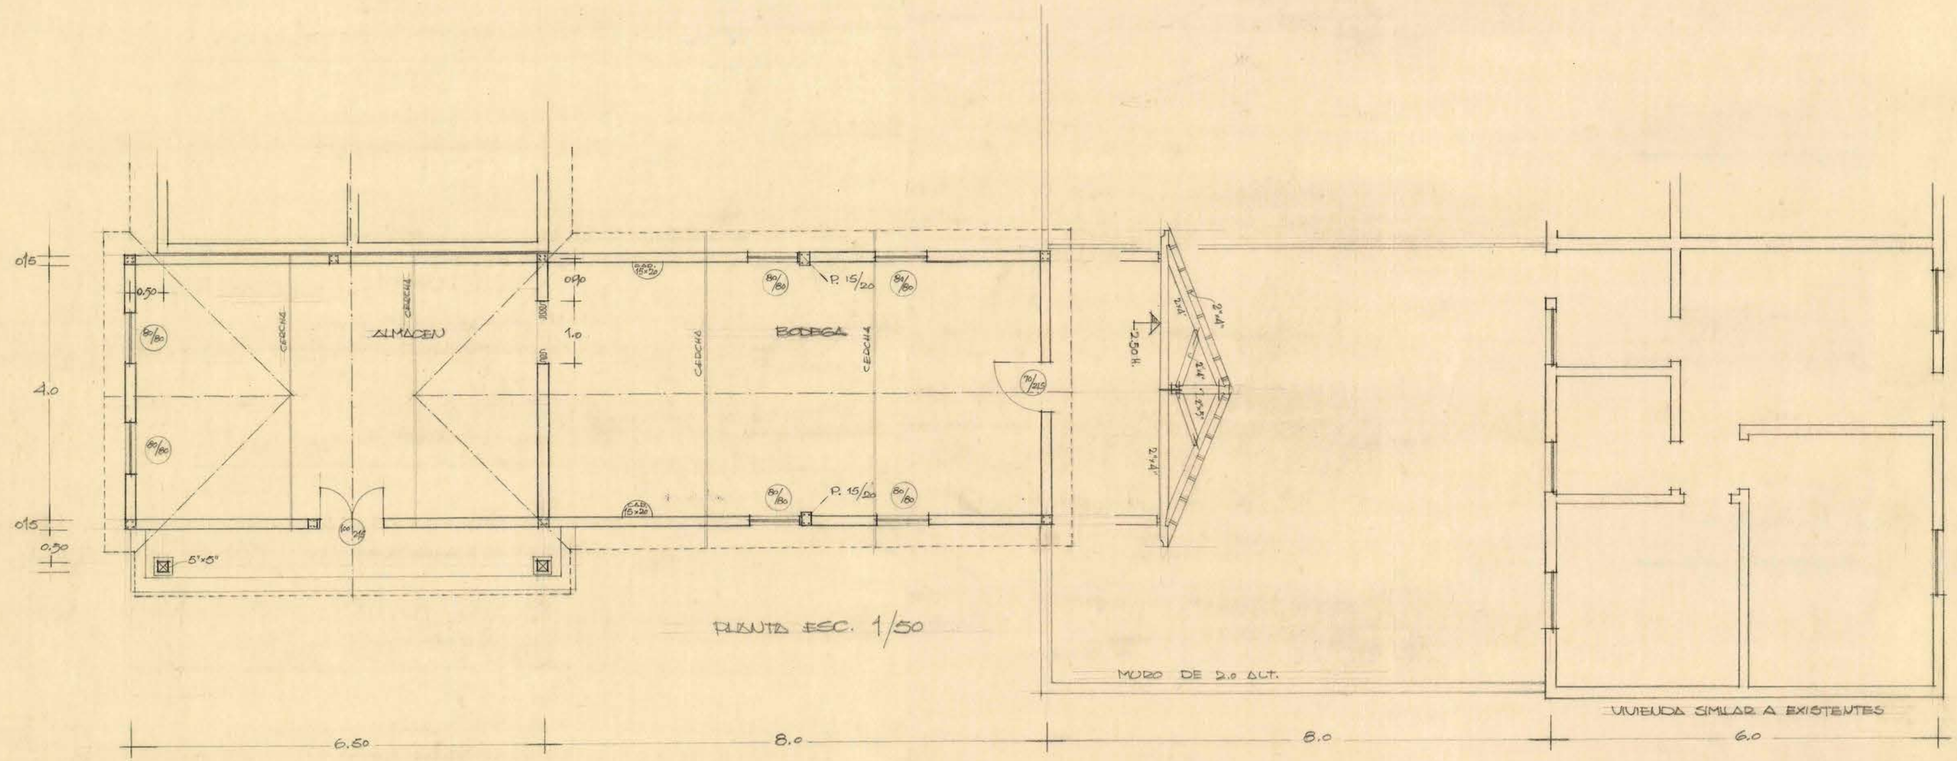

PLANTA ESC. 1/50

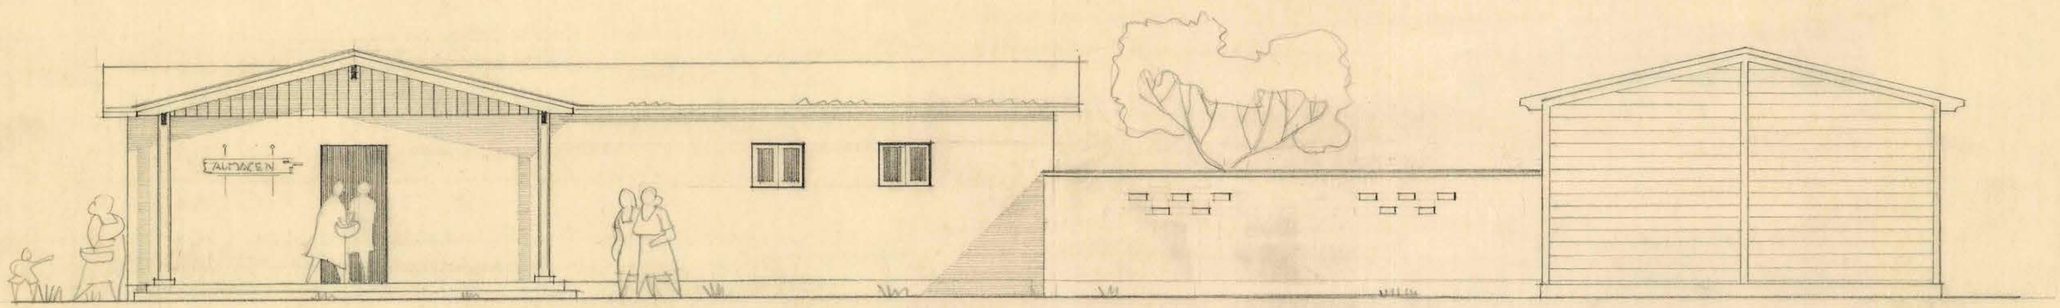

M. O. P.	DIRECCION DE ARQUITECTURA	D.C.	POBLACION VIVIENDAS ECONOMICAS - SN. FERNANDO	PLANTA Y ELEVACION DE AMPLIACION	ARQUITECTO: N. MODALES	AY. ARQ: A. CRESTÁ	I-54

MINISTERIO DE OBRAS PUBLICAS
DIRECCION DE ARQUITECTURA
ARCHIVO