




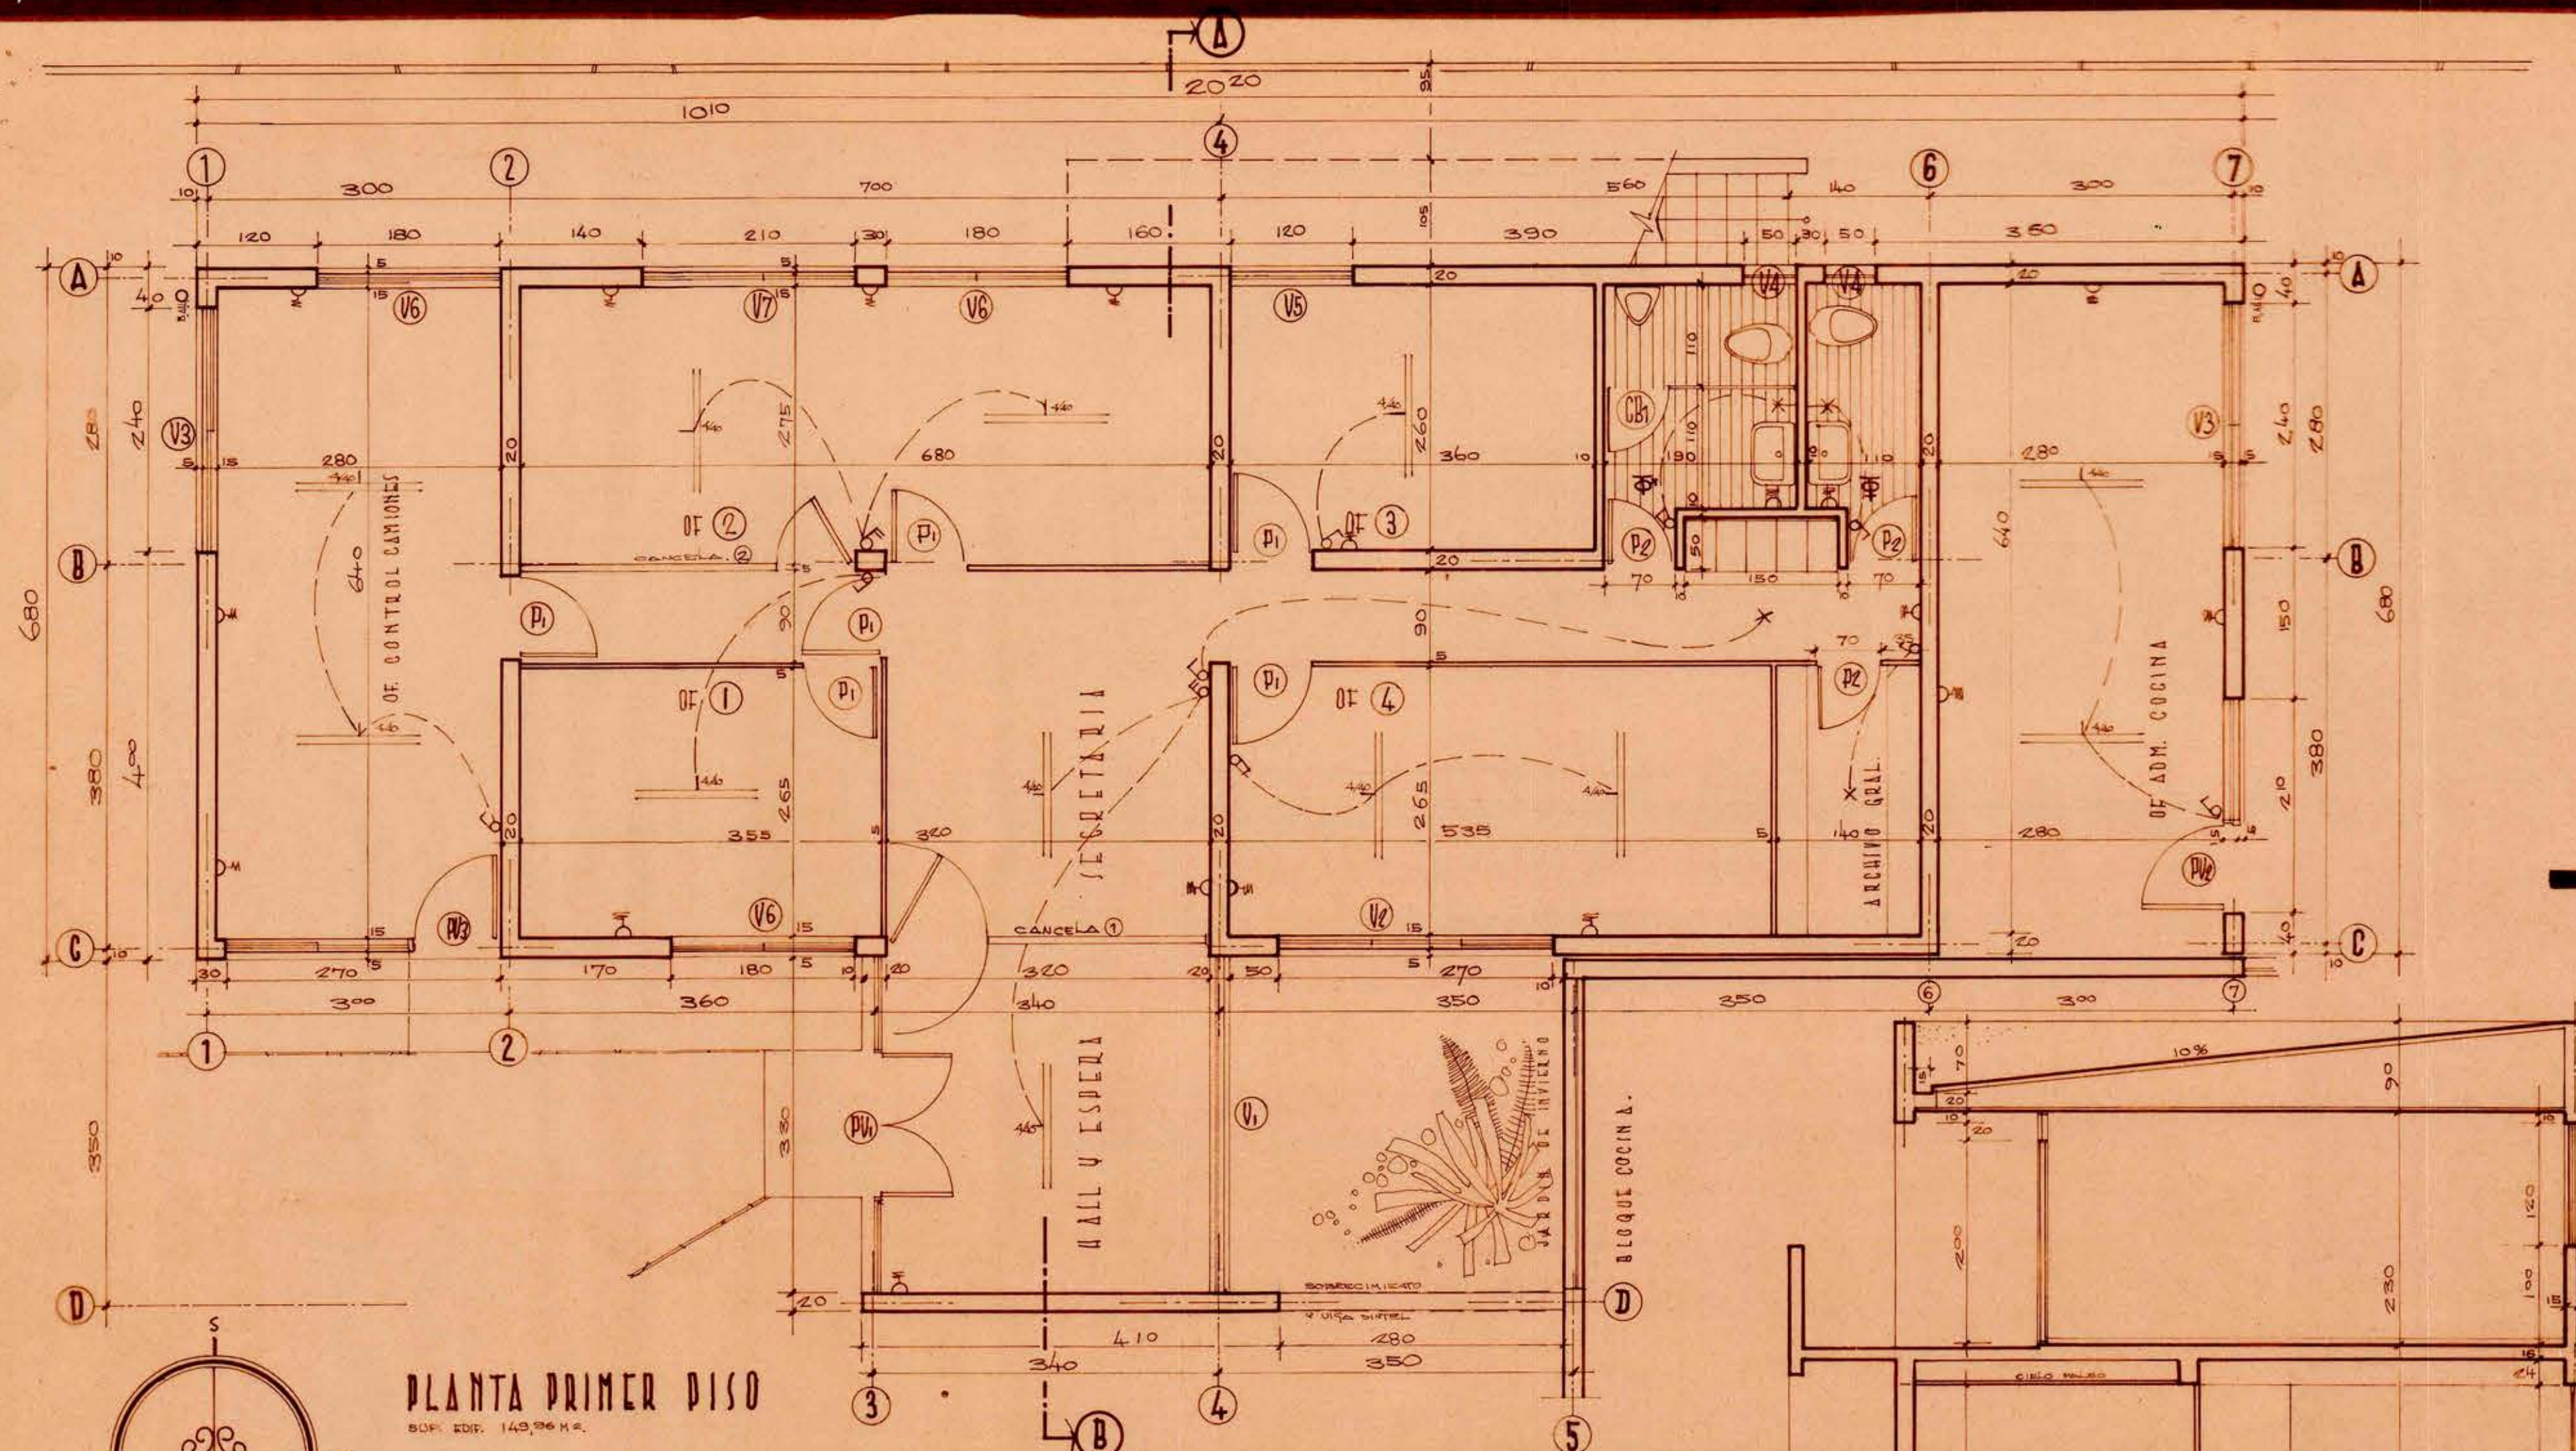


PLANTA PRIMER PISO
SUP. EDIF. 143,196 M²

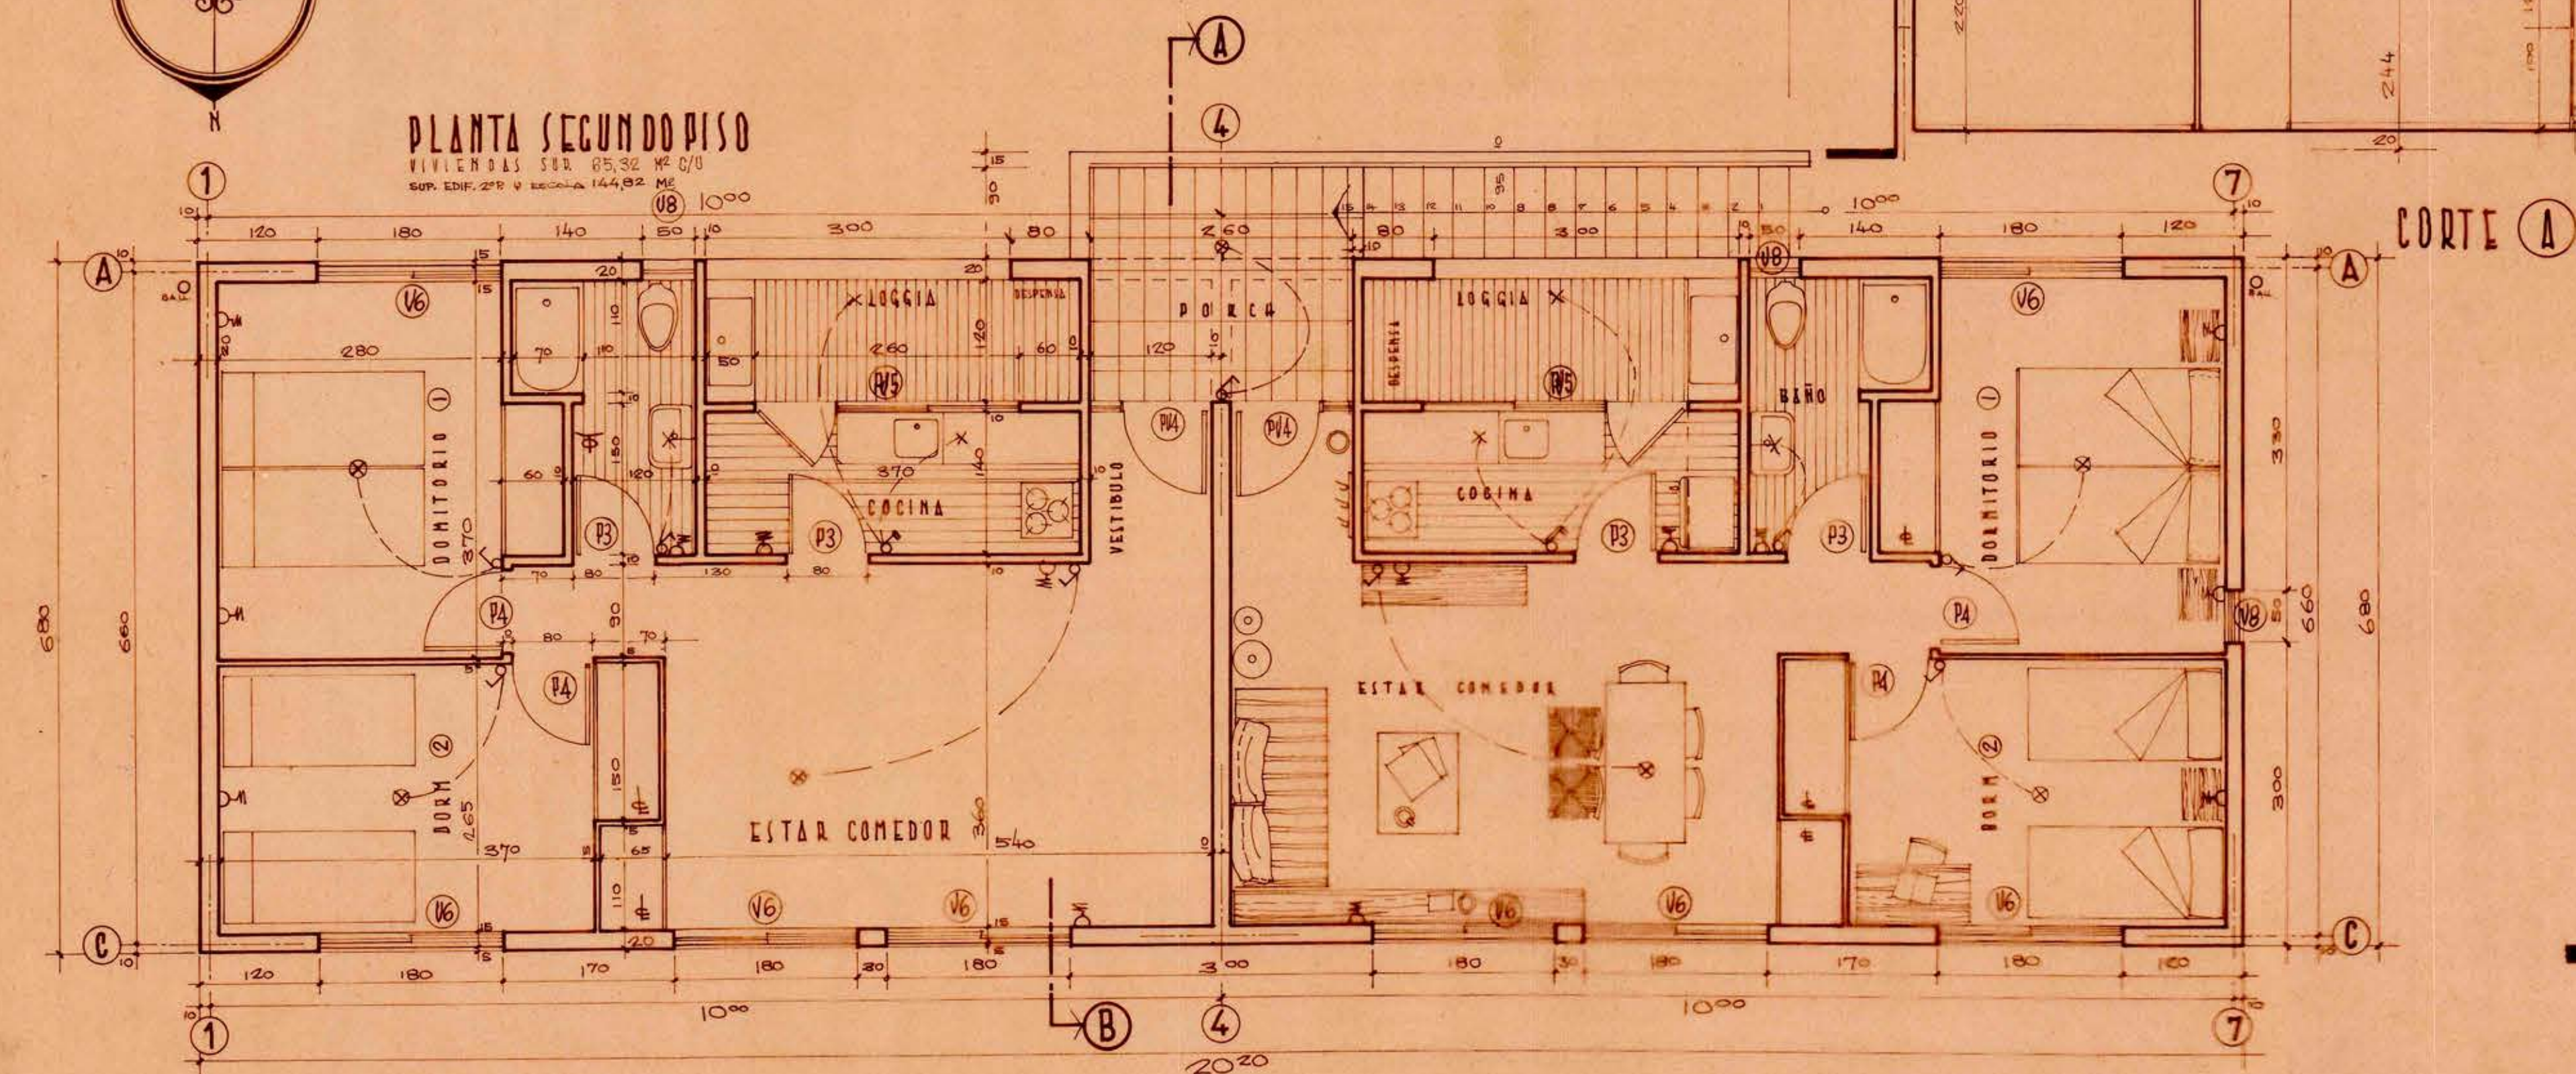

PLANTA SEGUNDO PISO
SUP. EDIF. 278,4 V. RESERVA 144,932 M²

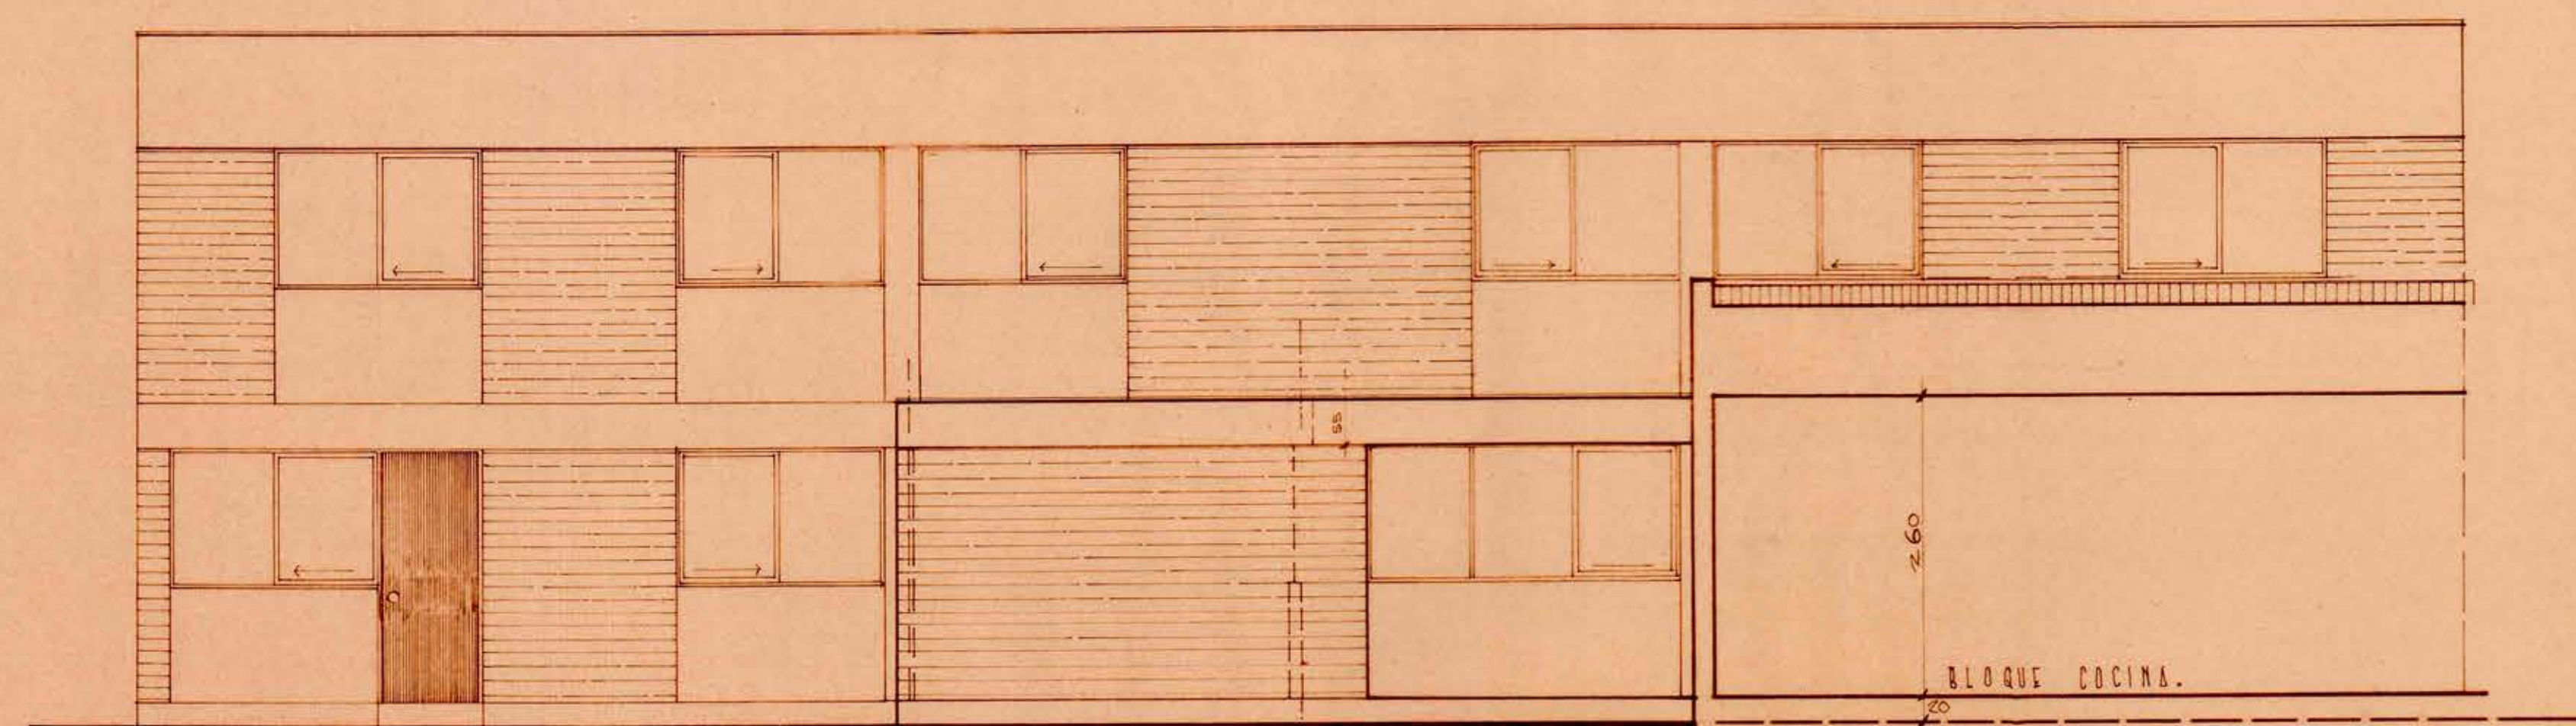


ALZADO NORTE

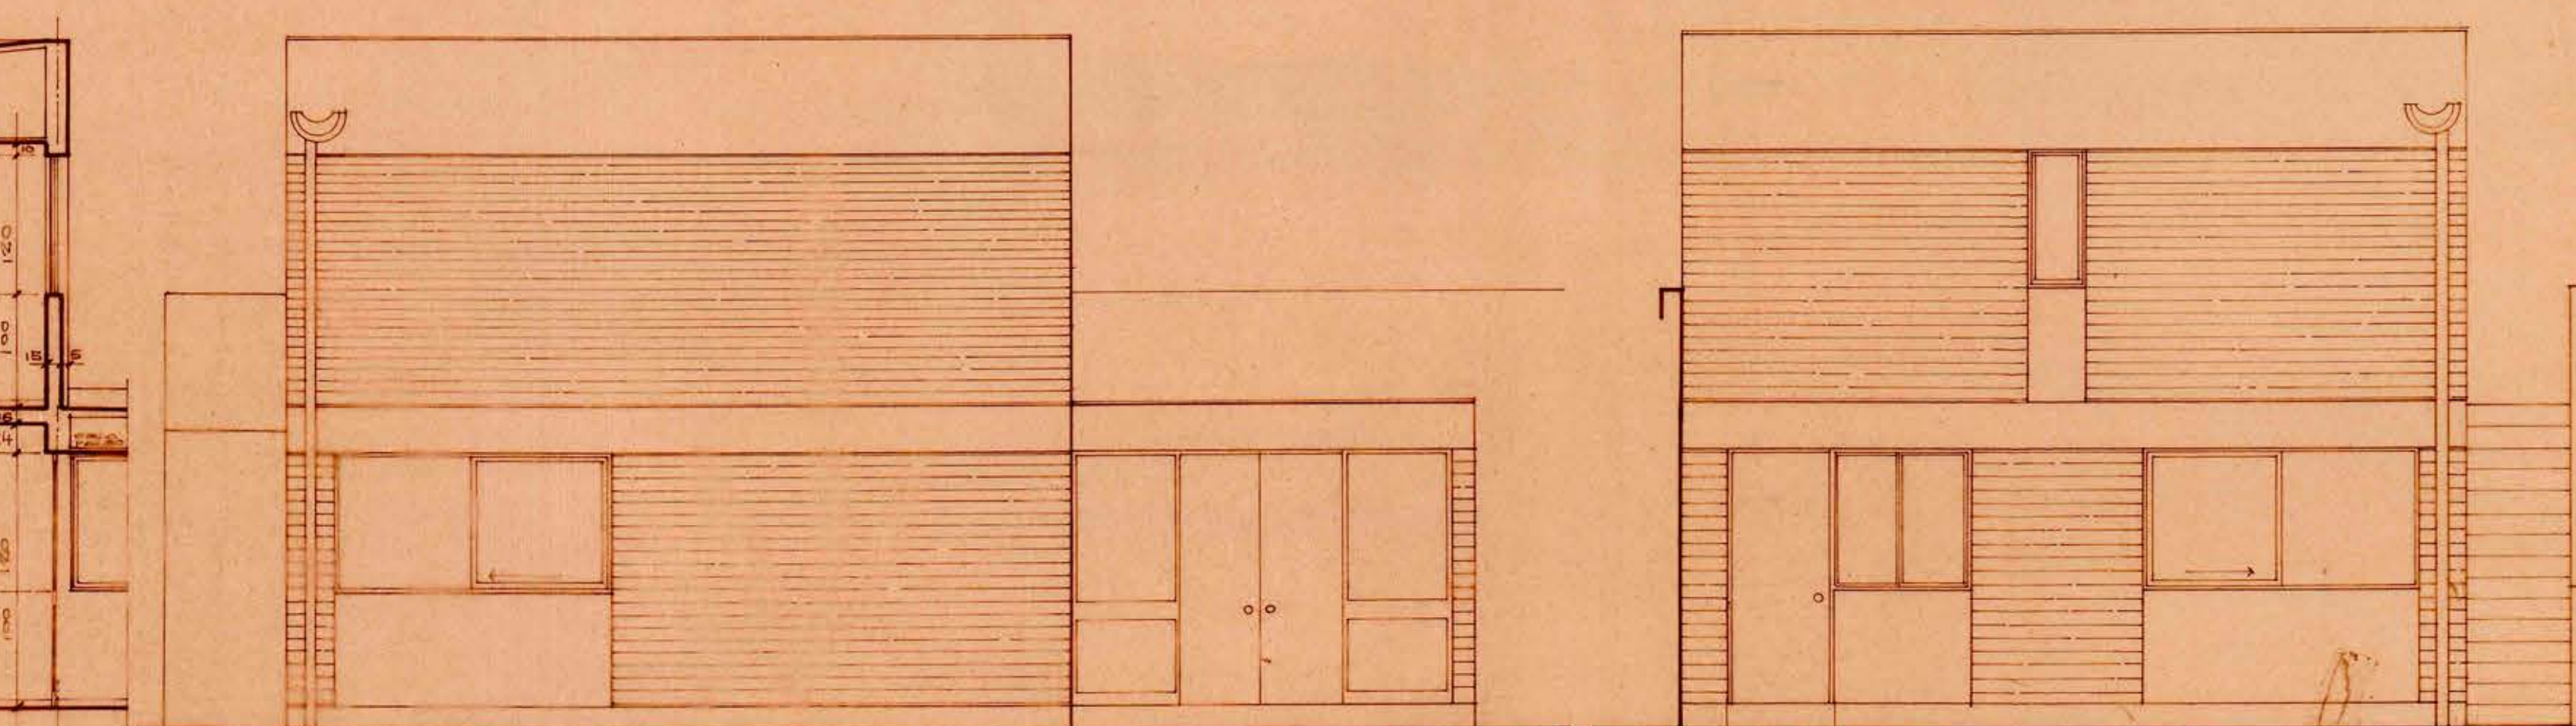

ALZADO ORIENTE

ALZADO PONIENTE

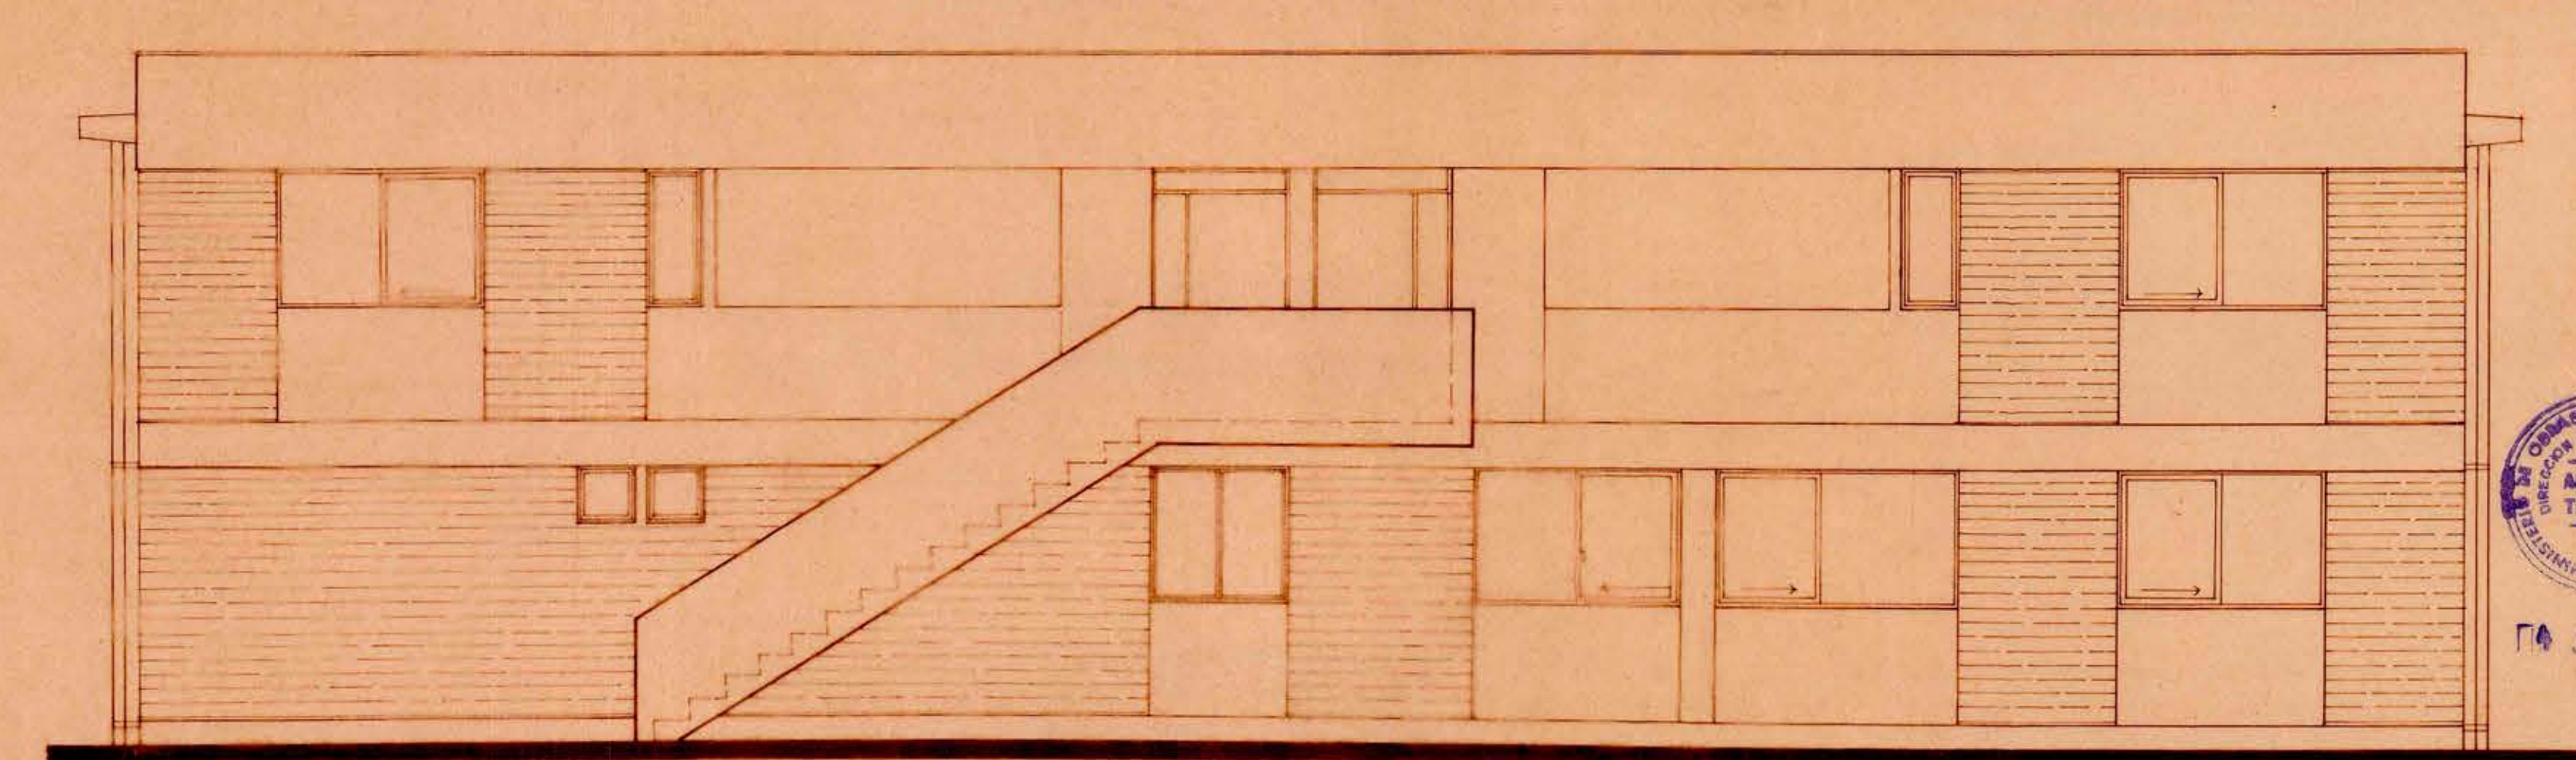

ALZADO SUR

CORTE A-B

JUNTA NACIONAL DE AUXILIO ESCOLAR Y BECAS
OFICINAS Y ALMACENES
UBIC. AVDA. VICUÑA MACKENNA
LA FLORIDA

ARQUITOS: EUGENIO GONZALEZ L.
J. MANUEL SEPULVEDA C.
OFICINA S.
PLANO DE PLANTAS Y ALZADOS
FECHA 12 MARZO '68



7 JUN. 1973

