


ELEVACION NORTE

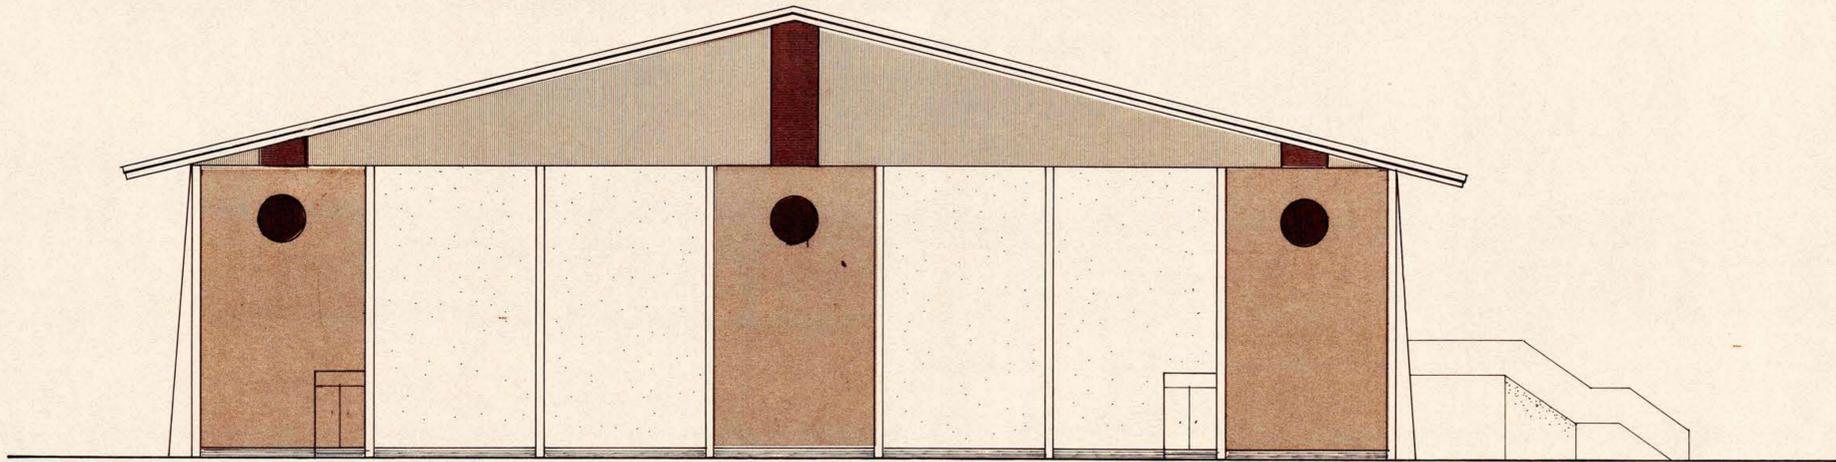

ELEVACION SUR

**MOP** DIRECCION DE ARQUITECTURA D.G.O.P.  
DEPARTAMENTO DE PROYECTOS

OBRA GIMNASIO FISCAL DE PUNTA ARENAS		REGION XII	
LOCALIDAD PUNTA ARENAS		PROVINCIA MAGALLANES	
PLANO	ELEVACIONES	ESCALA GRAFICA	ESCALA
PROYECTISTA ANTEPROYECTO	AREA	CLAVE	Nº PLANO
			6
VISTO BUENO DIRECCION DE ARQUITECTURA			FECHA PLANO
			NOV 1982
Nº MANDANTE	CONTRATO Nº	CONTRATISTA	SUPERFICIE
	FECHA		ARCHIVO

EMPRESA CONSTRUCTORA DIETERMEIER S.A.			
REPRESENTANTE EMPRESA	LOGO		
ERIC GONZALEZ M.			
DESARROLLO DEL PROYECTO	PROYECTO	EQUIPO	
ARQUITECTO	INGENIERO		
ALEJANDRO SILVA - SOTOMAYOR			
EQUISPORT LTDA			

IC 721 *[Signature]*