



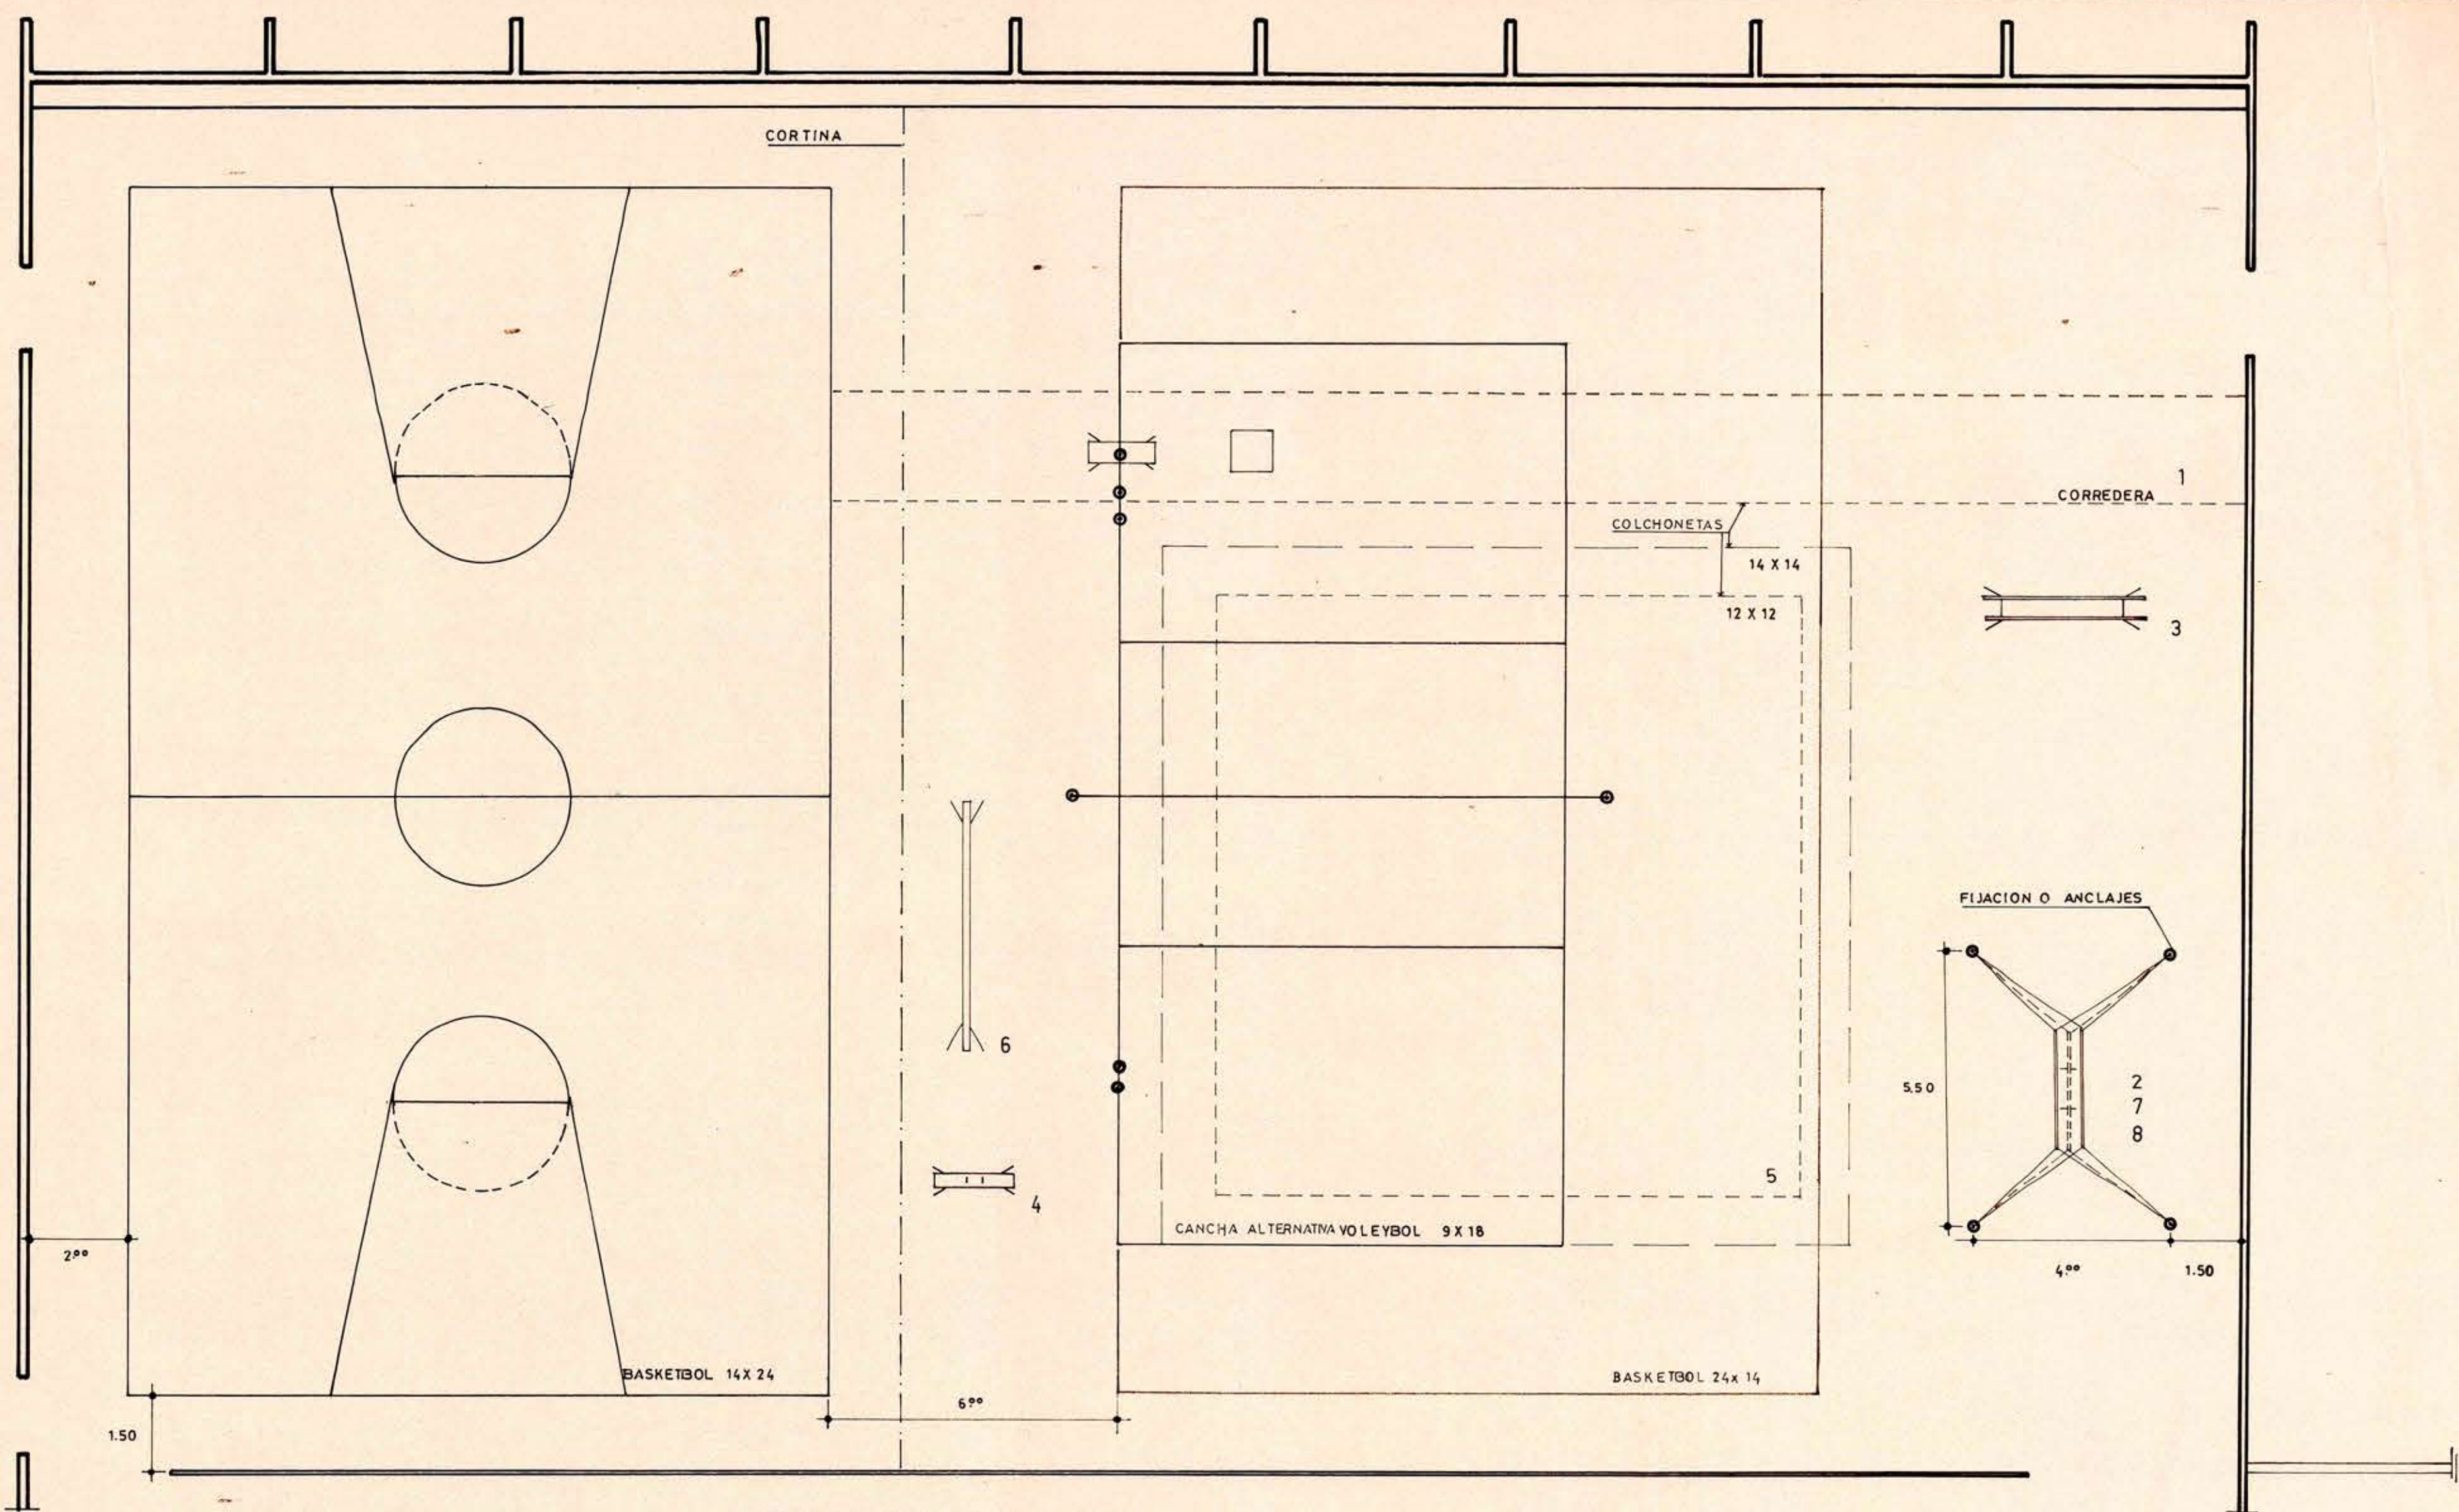


DISTRIBUCION DE APARATOS DE GIMNASIA PARA DAMAS Y VARONES:

1. SALTO SOBRE CABALLETE
2. ARGOLLAS
3. PARALELAS
4. CABALLETE
5. TERRENO
6. BARRA EQUILIBRIO
7. PARALELAS ASIMÉTRICAS
8. BARRA ASIMÉTRICA


CANCHAS DE ENTRENAMIENTO

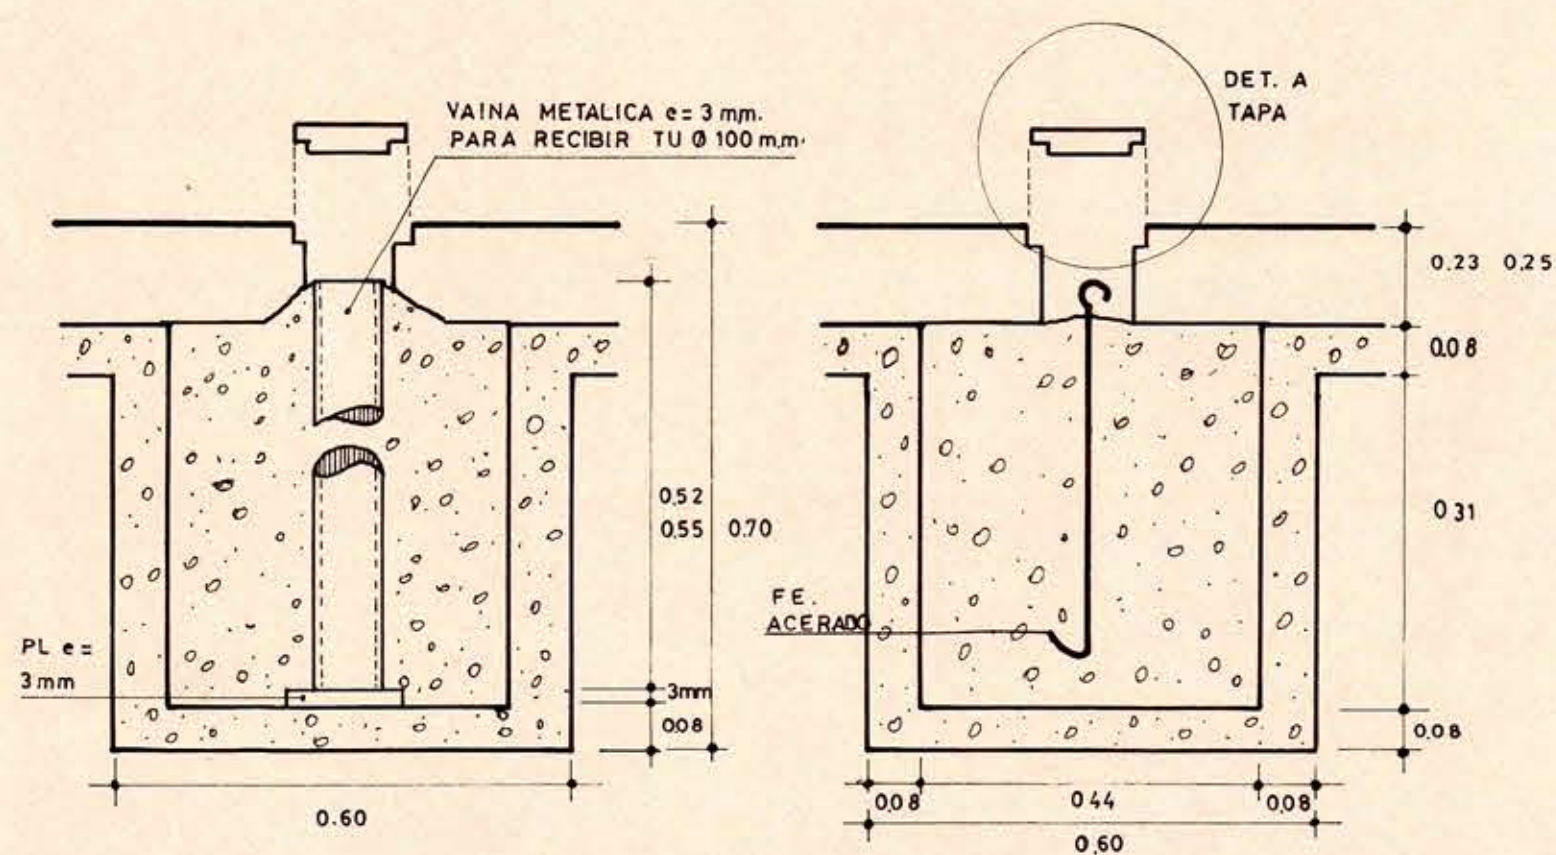

DETALLE ANCLAJES APARATOS DE GIMNASIA Y POSTES

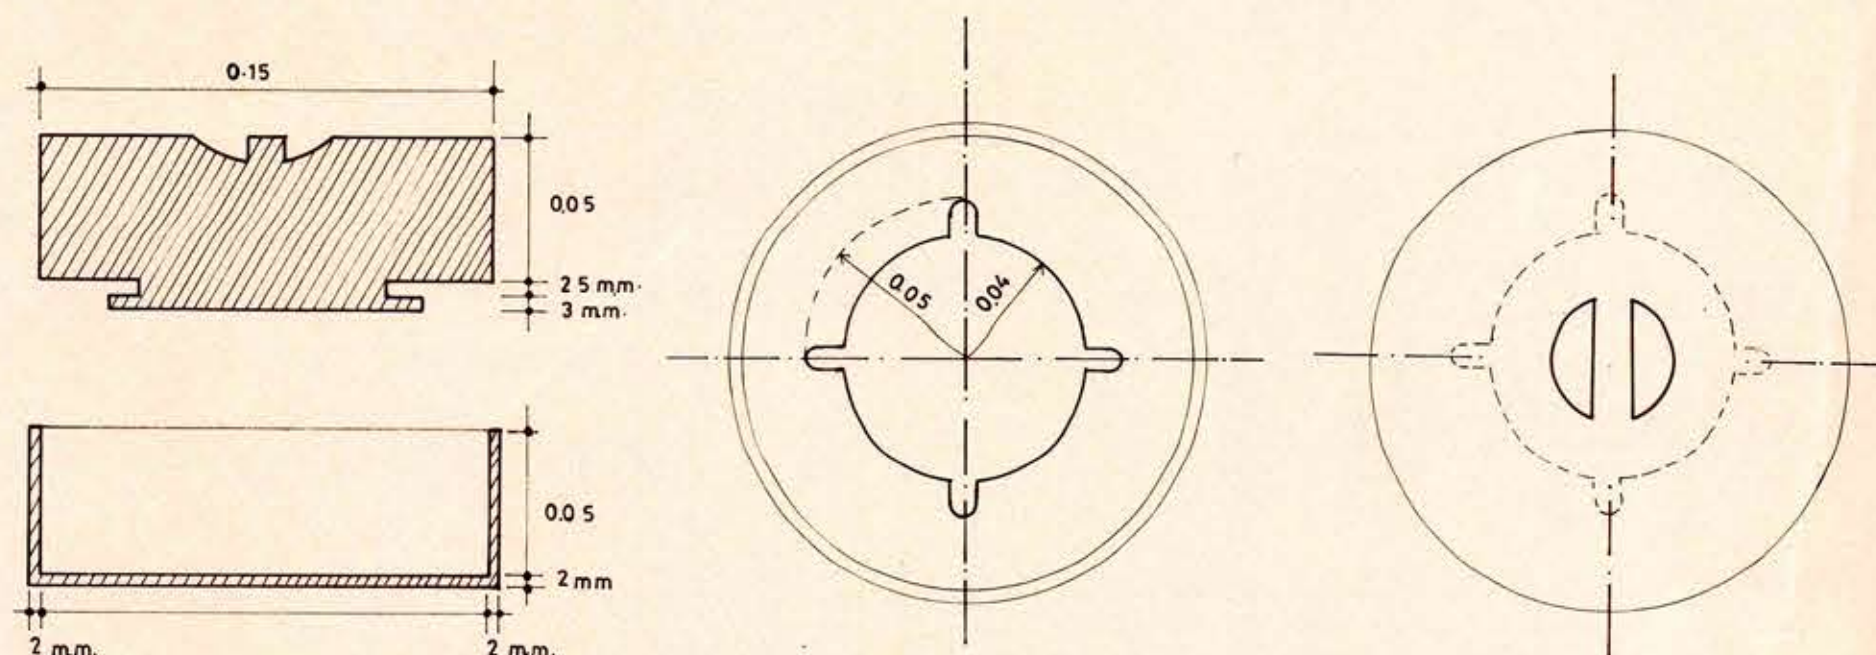

DETALLE A

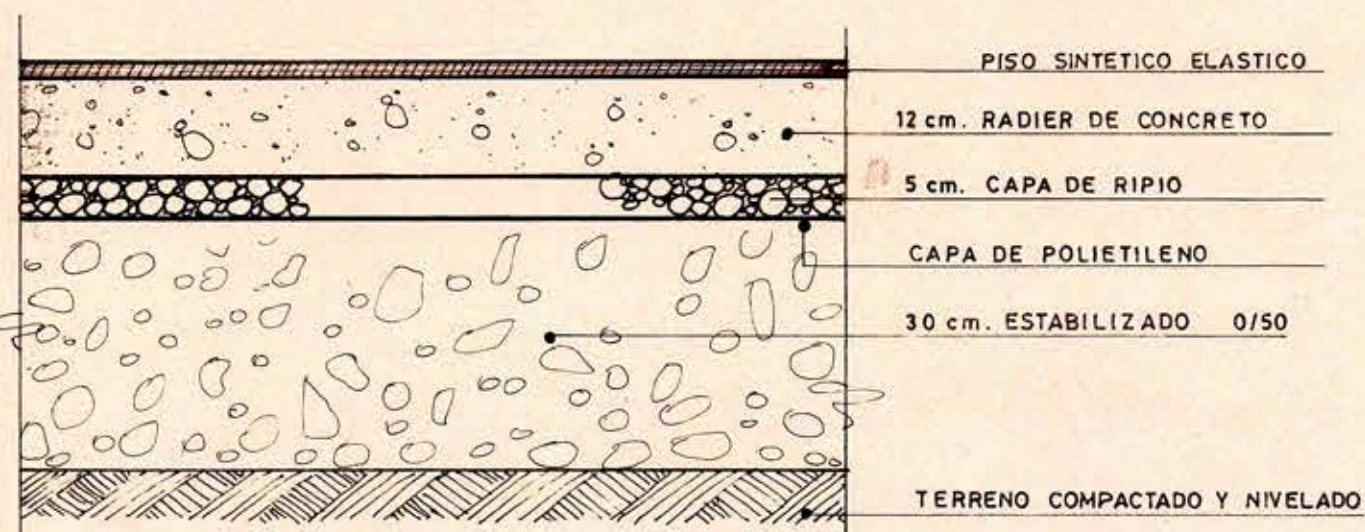

DETALLE PISO ELASTICO : BASQUETBOL
GIMNASIA
MINIFUTBOL
TENIS
VOLEYBOL
HANDBOL

MOP DIRECCION DE ARQUITECTURA D.G.O.P. DEPARTAMENTO DE PROYECTOS

OBRA	GIMNASIO FISCAL DE PUNTA ARENAS	REGION	XII
LOCALIDAD	PUNTA ARENAS	PROVINCIA	MAGALLANES
PLANO	DETALLES VARIOS DE CANCHAS	ESCALA GRAFICA	ESCALA VARIAS
PROYECTISTA	ANTEPROYECTO	AREA	CLAVE
VISTO	BUENO DIRECCION DE ARQUITECTURA		Nº PLANO
			14
			FECHA PLANO
			NOV. 1982
Vº Mº	MANDANTE	CONTRATO Nº	CONTRATISTA
		FECHA	SUPERFICIE
			ARCHIVO

EMPRESA CONSTRUCTORA DIETERMEIER S.A.

REPRESENTANTE EMPRESA	ERIC GONZALEZ M.	LOGO	
DESARROLLO DEL PROYECTO	PROYECTO INGENIERO	EQUIPO	
ARQUITECTO	ALEMPARTE SILVA - SOTOMAYOR		
EQUIPO	EQUISPORT LTDA		