

SESION N. 1323.....
Santiago, Junio 1.º de 1926

APROBADO POR EL CONSEJO
DE OBRAS PUBLICAS
con modificaciones

Gm. Maza



DIRECCION DE OBRAS PUBLICAS - ARQUITECTURA

FACHADA Y CORTE - LICEO VALENTIN LETELIER


ESC - 1:200



5.

ARQUITECTO


Raul Sienra
Diciembre - 1925

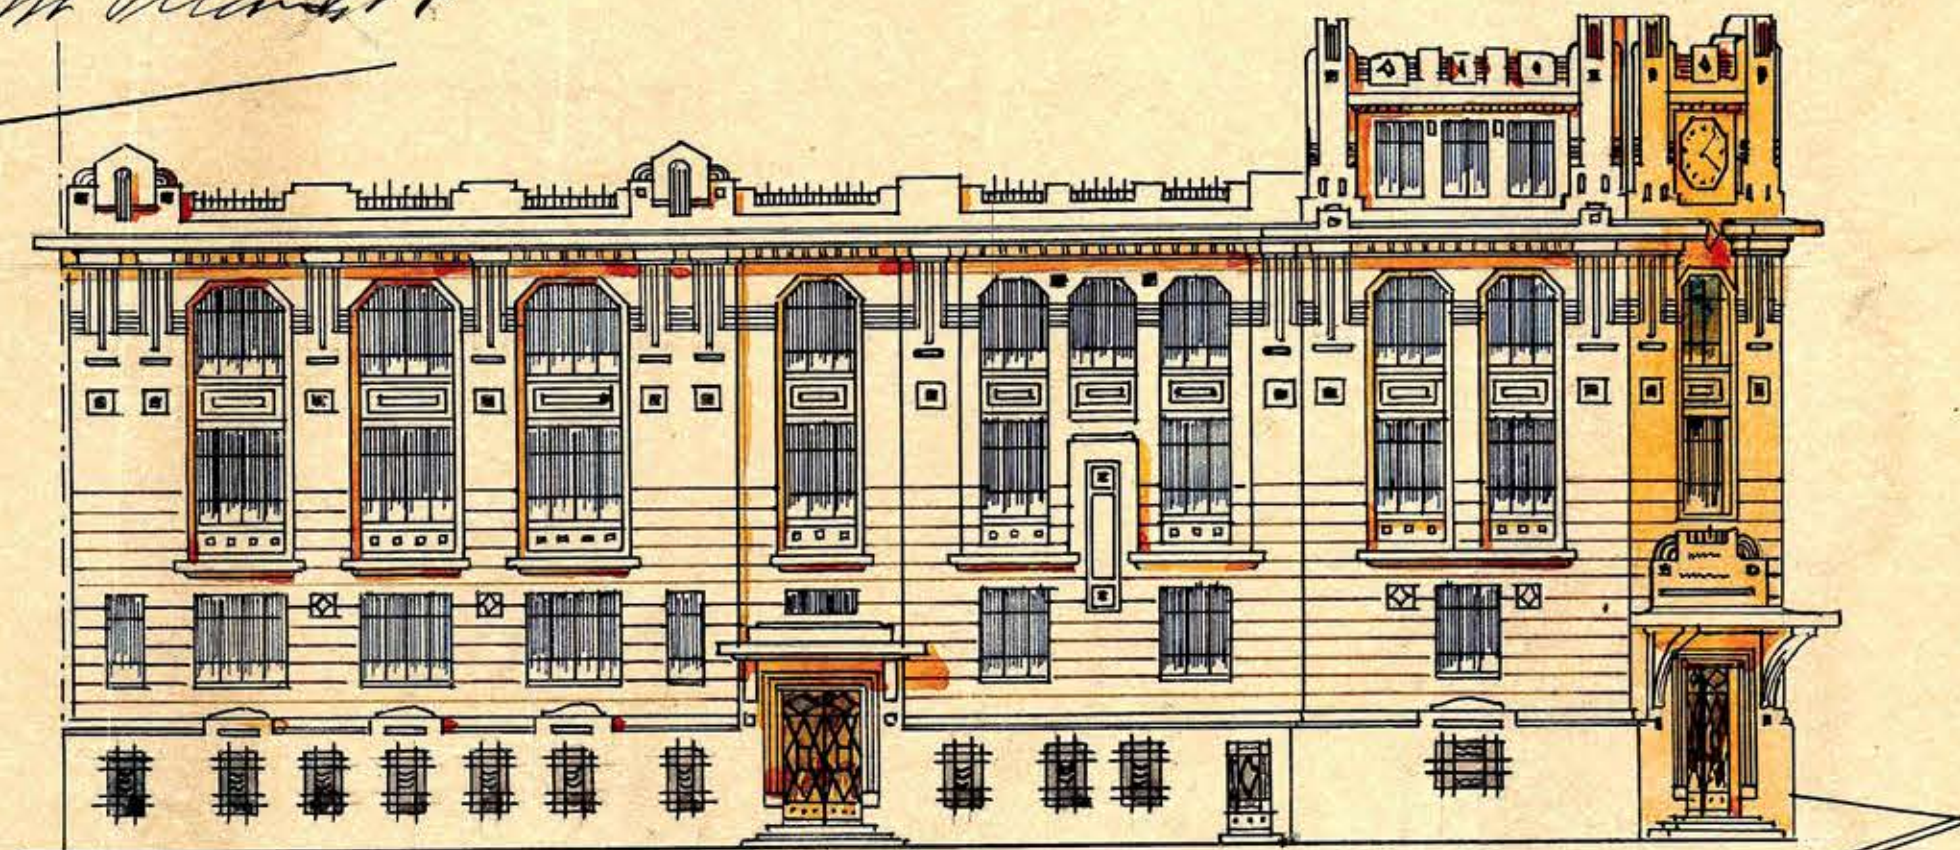

RECOLETA




AVLA - BIBLIOTECA

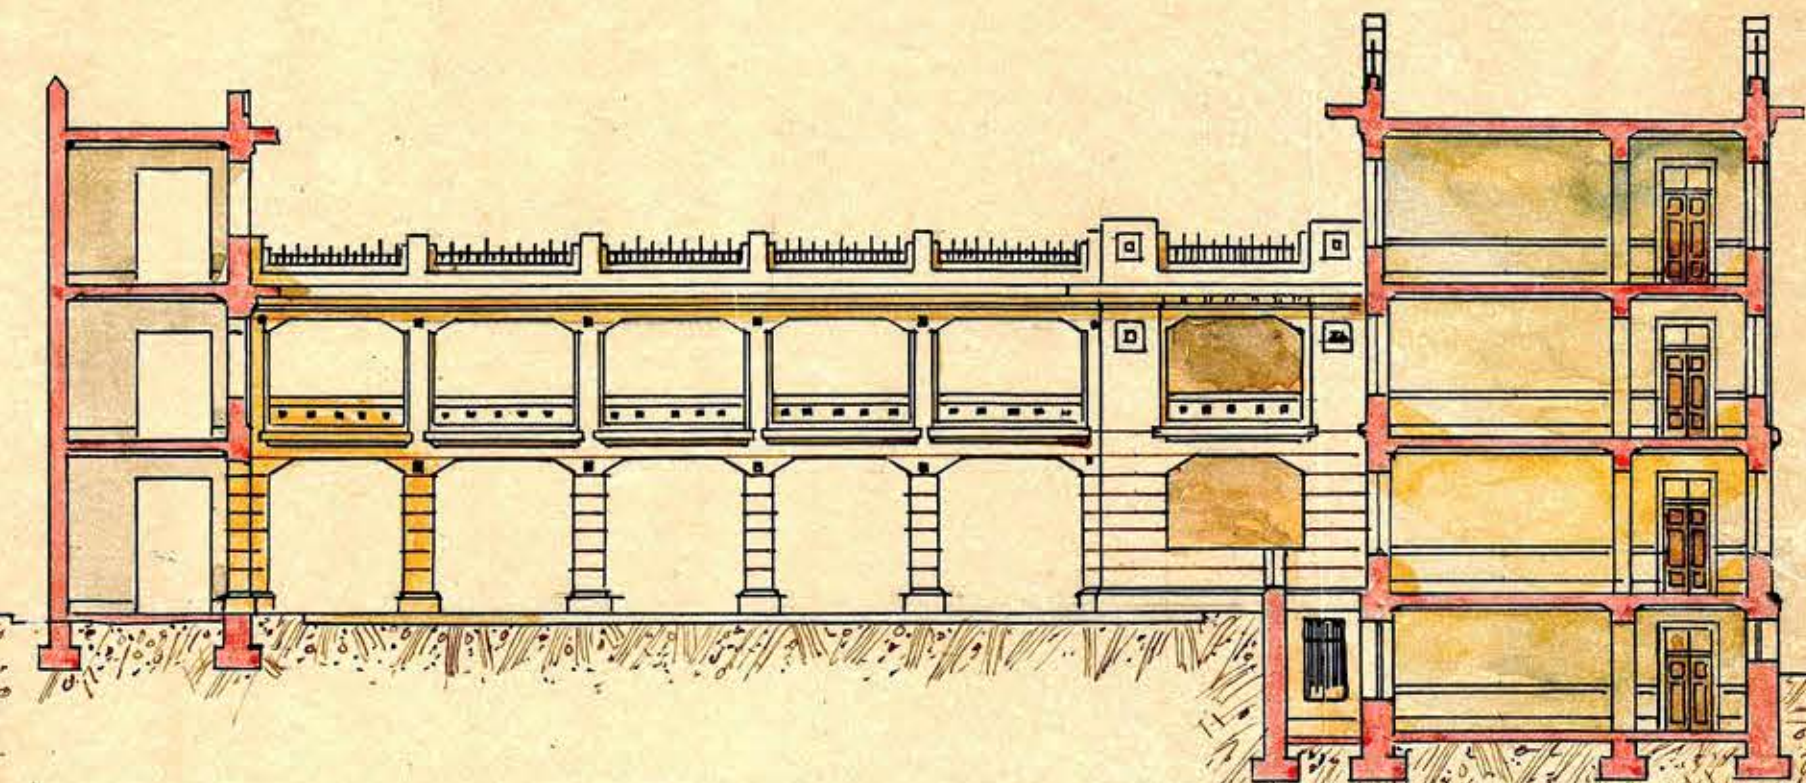

PATIO CUBIERTO

CLAVE

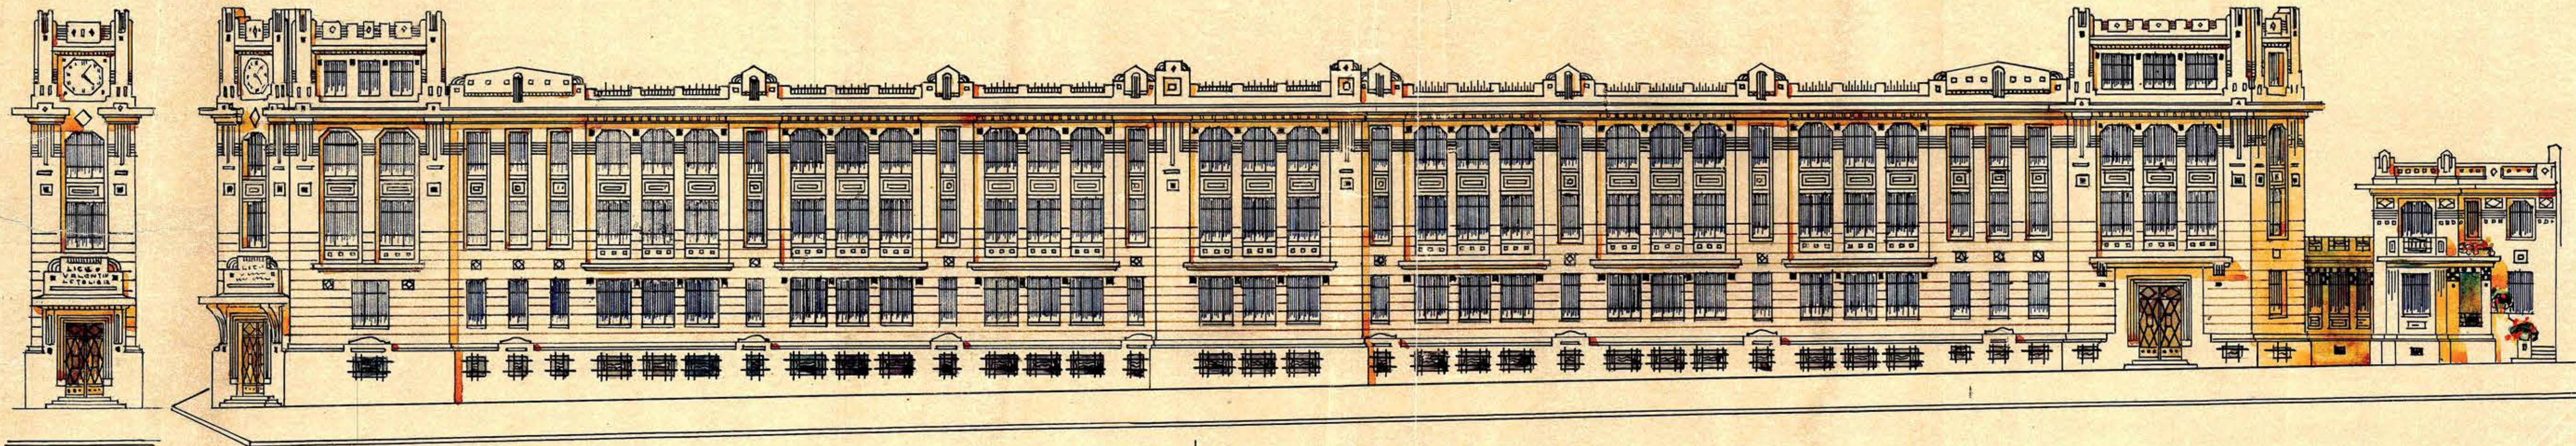

BUENOS AIRES