


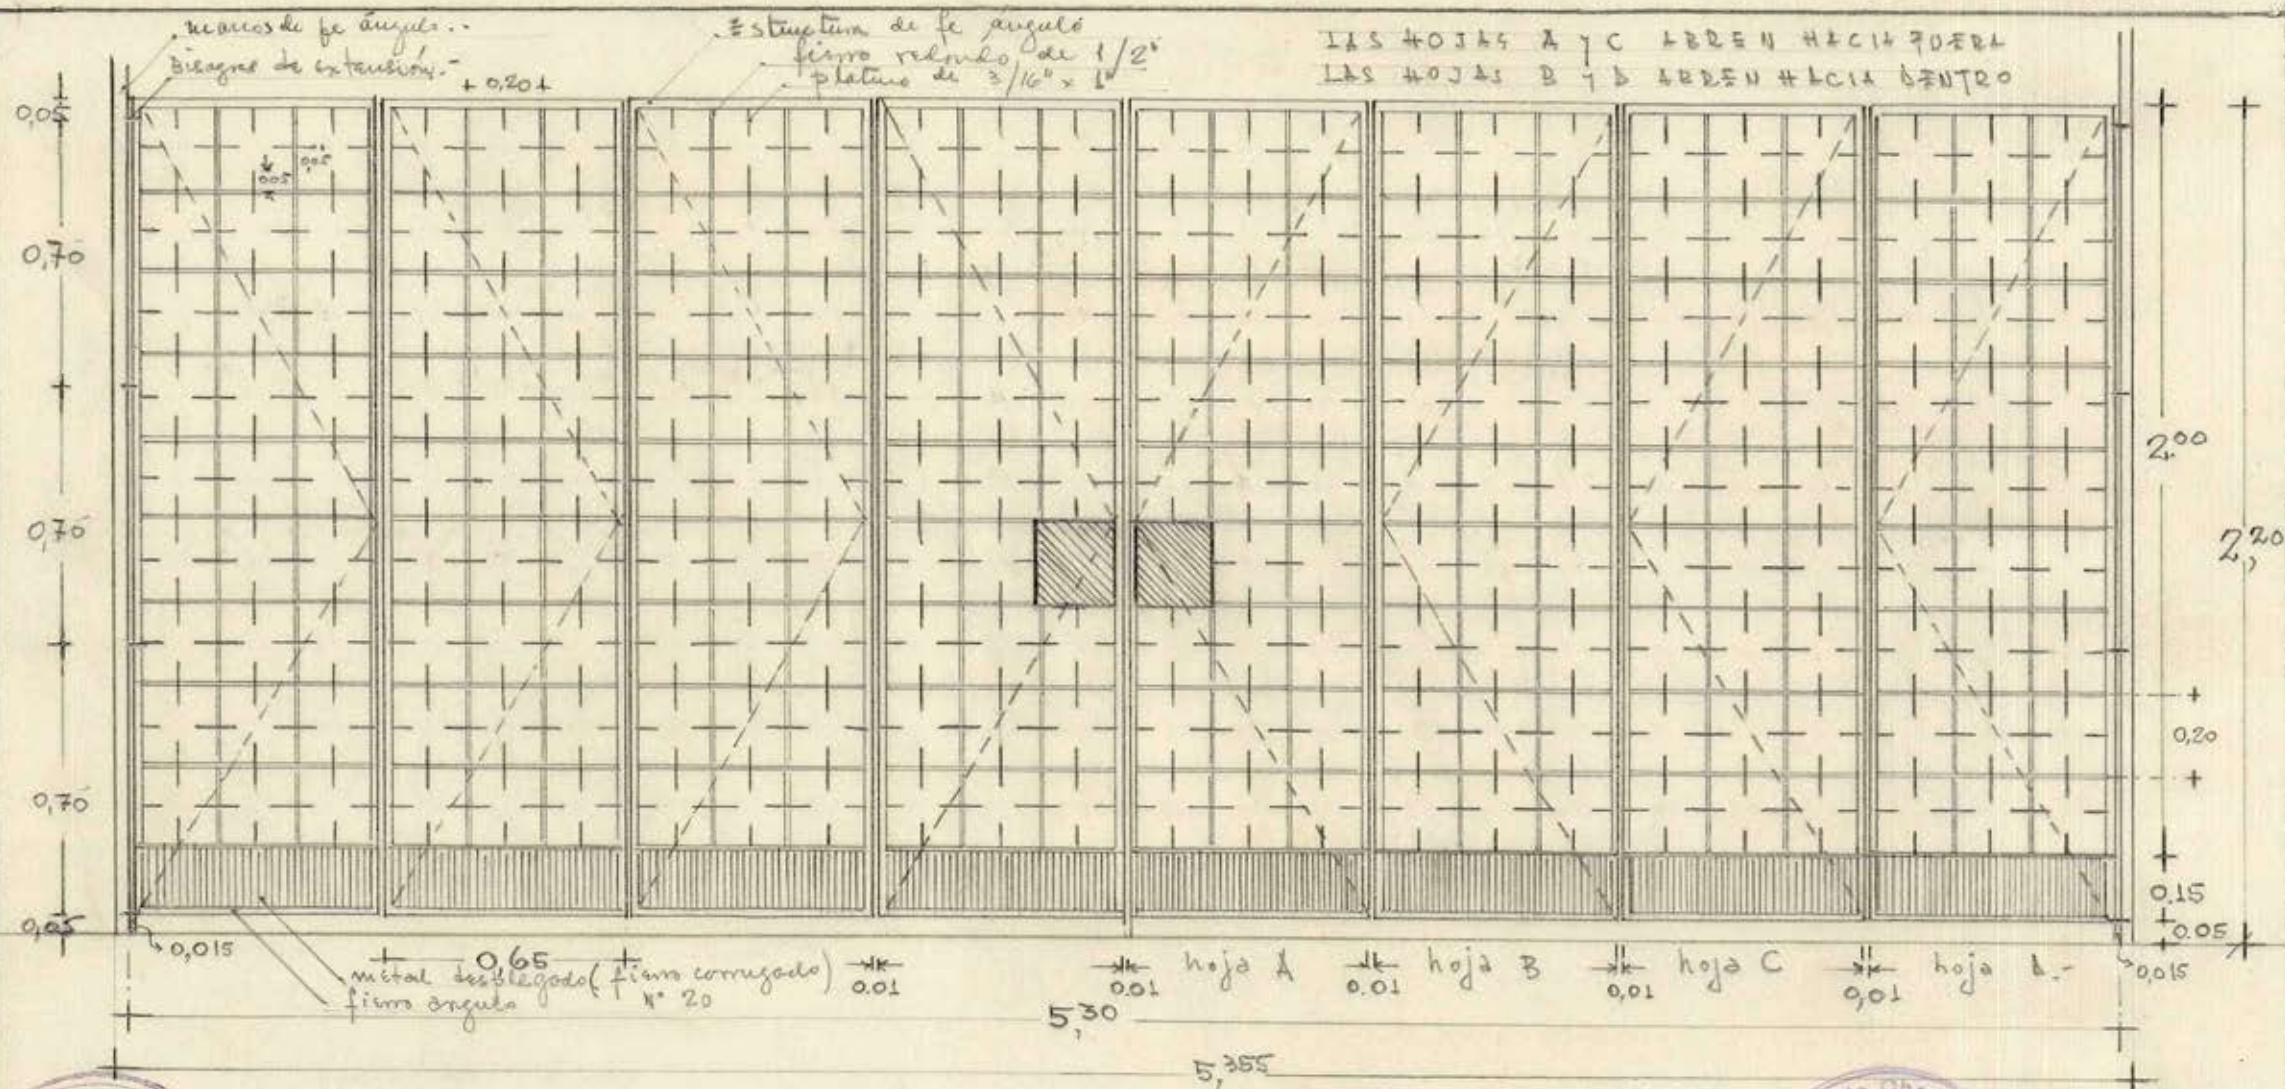

PUERTA DE REJAS EXTERIOR DEL EXTERNAO EN LICEO BENIÑAS TCO ESC. 1/20

MINISTERIO DE OBRAS PÚBLICAS
OBRA: LICEO BENIÑAS TCO:

GOBIERNO DE CHILE
GOBIERNO DE CHILE

OFICINA DE PROYECTOS
PROYECTO DE PROYECTOS
1952.
28-I-52.