


• OBSERVATORIO ASTRONOMICO •


CASA DE JEFE DE SECCION

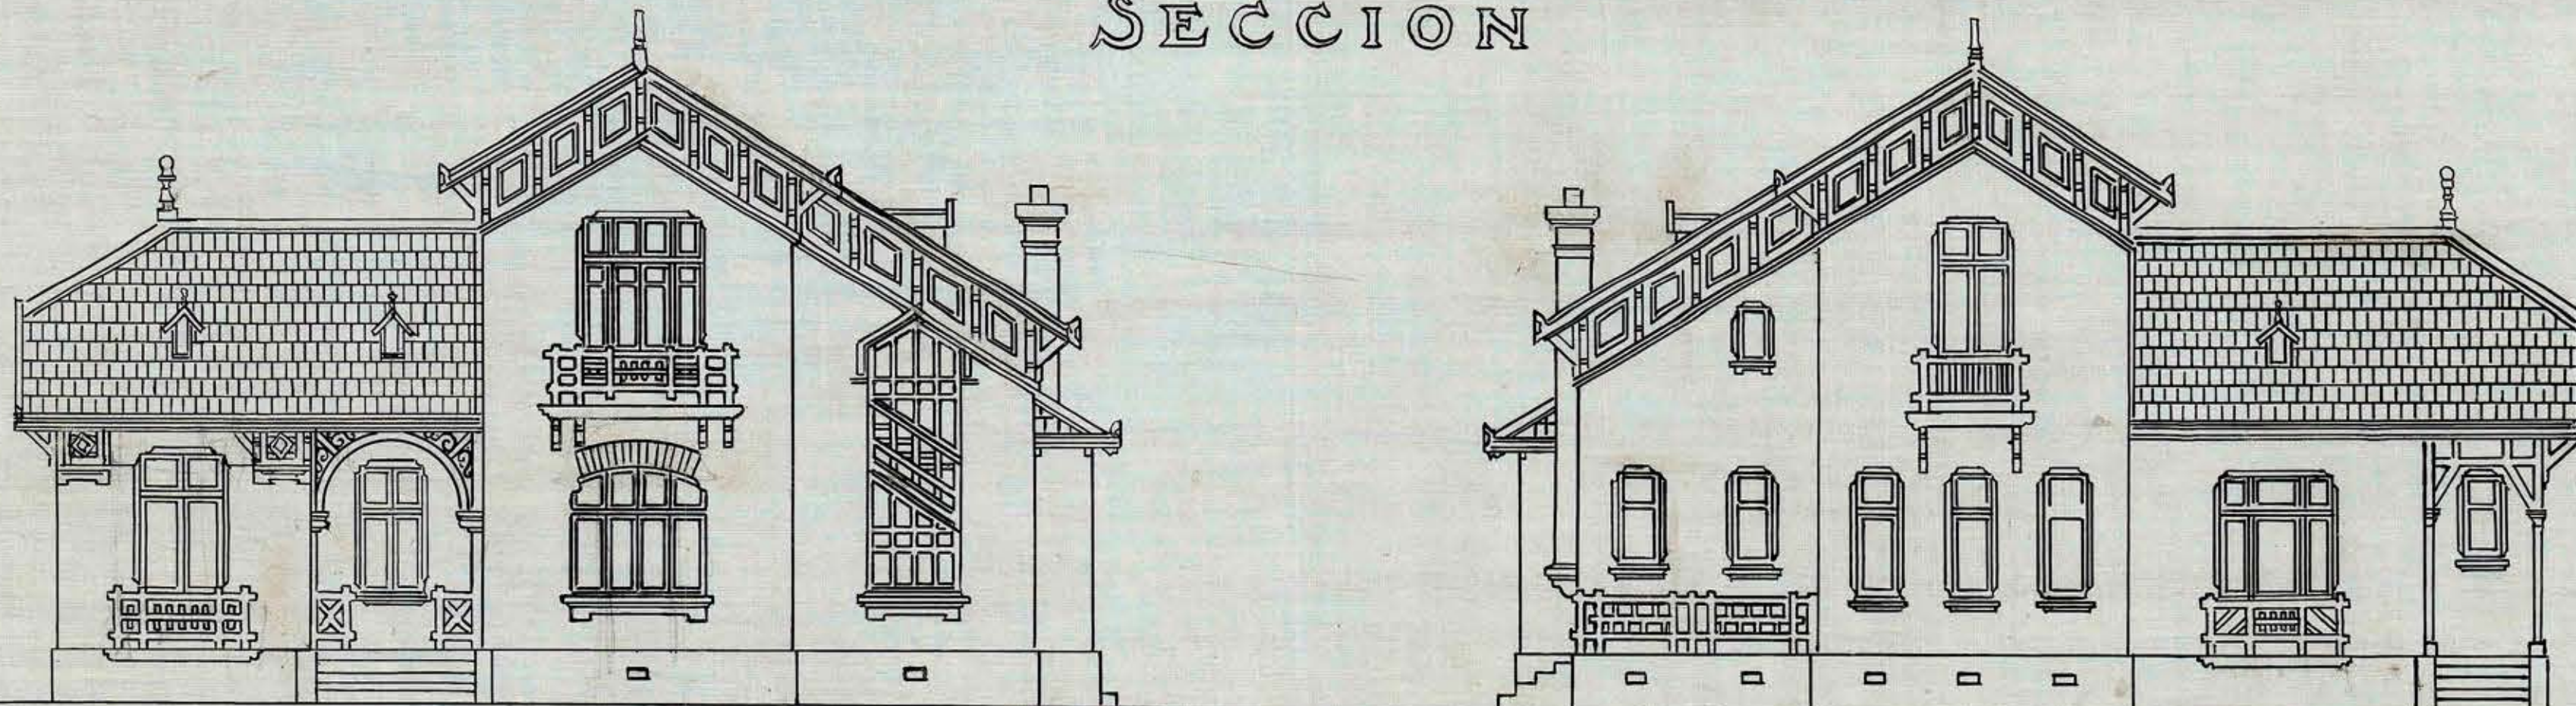



• FACHADA - PRINCIPAL • • FACHADA - POSTERIOR •

ESCALA DE 0,01 P.M.

SECCION

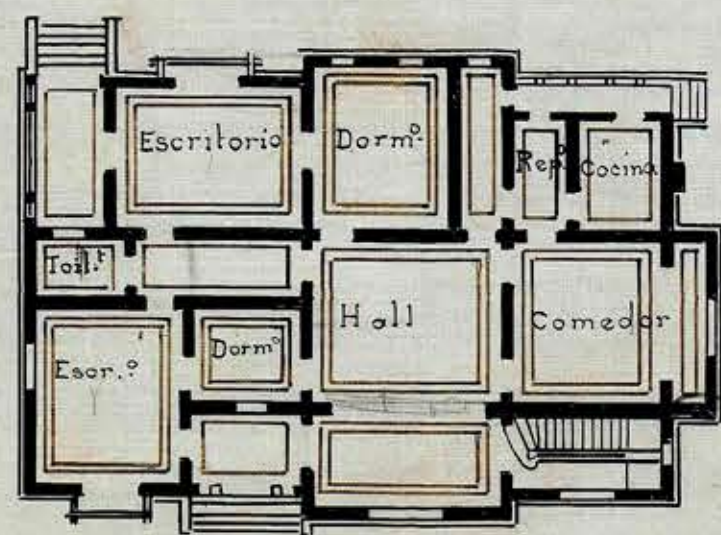

PLANO DEL
PRIMER PISO
ESCALA DE
0,005 P.M.

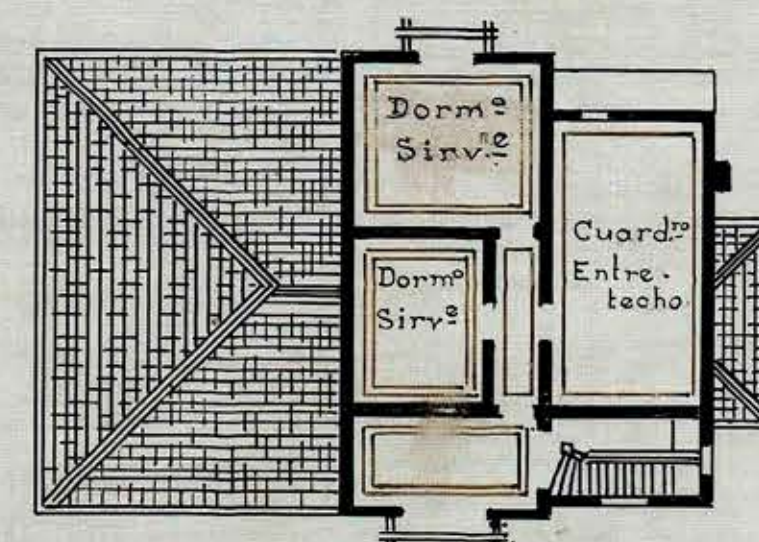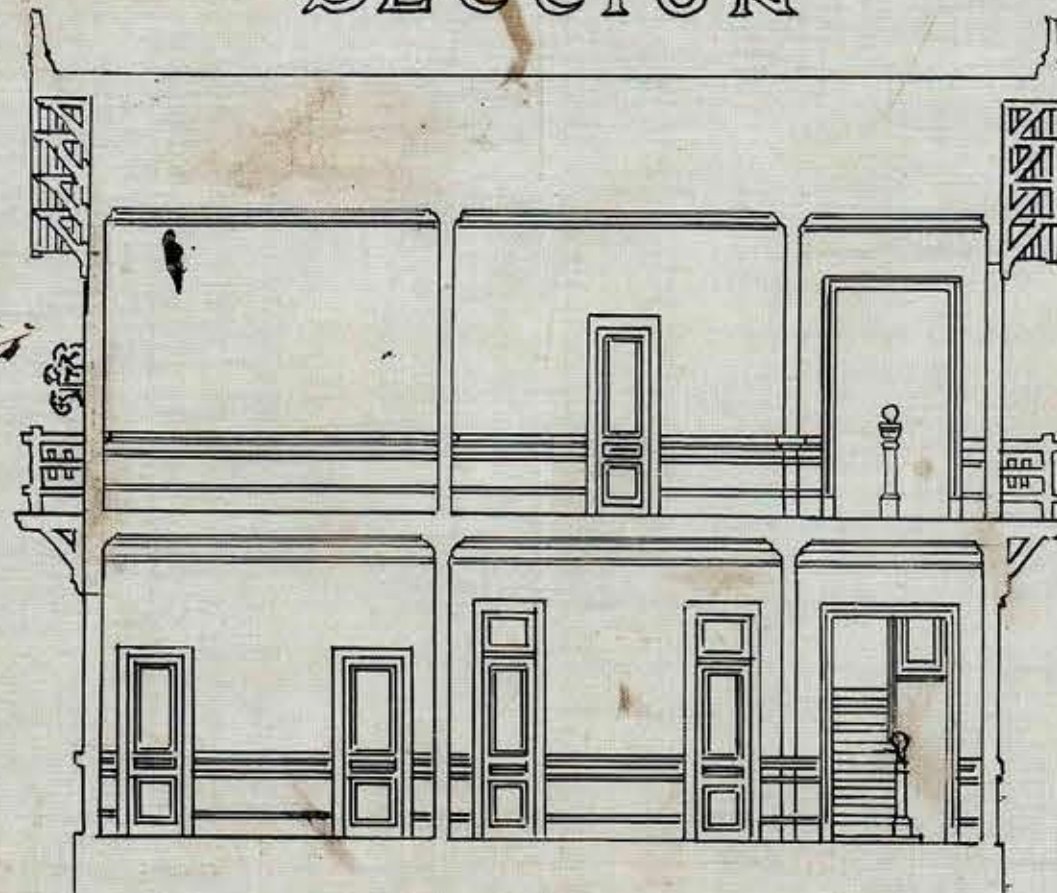

PLANO DEL
SEGUNDO PISO
ESCALA DE 0,005 P.M.
Firmado - P. Langatol L.