



H. Copier

I

OBSERVATORIO  
ASTRONOMICO  
CASA PARA EL MECANICO

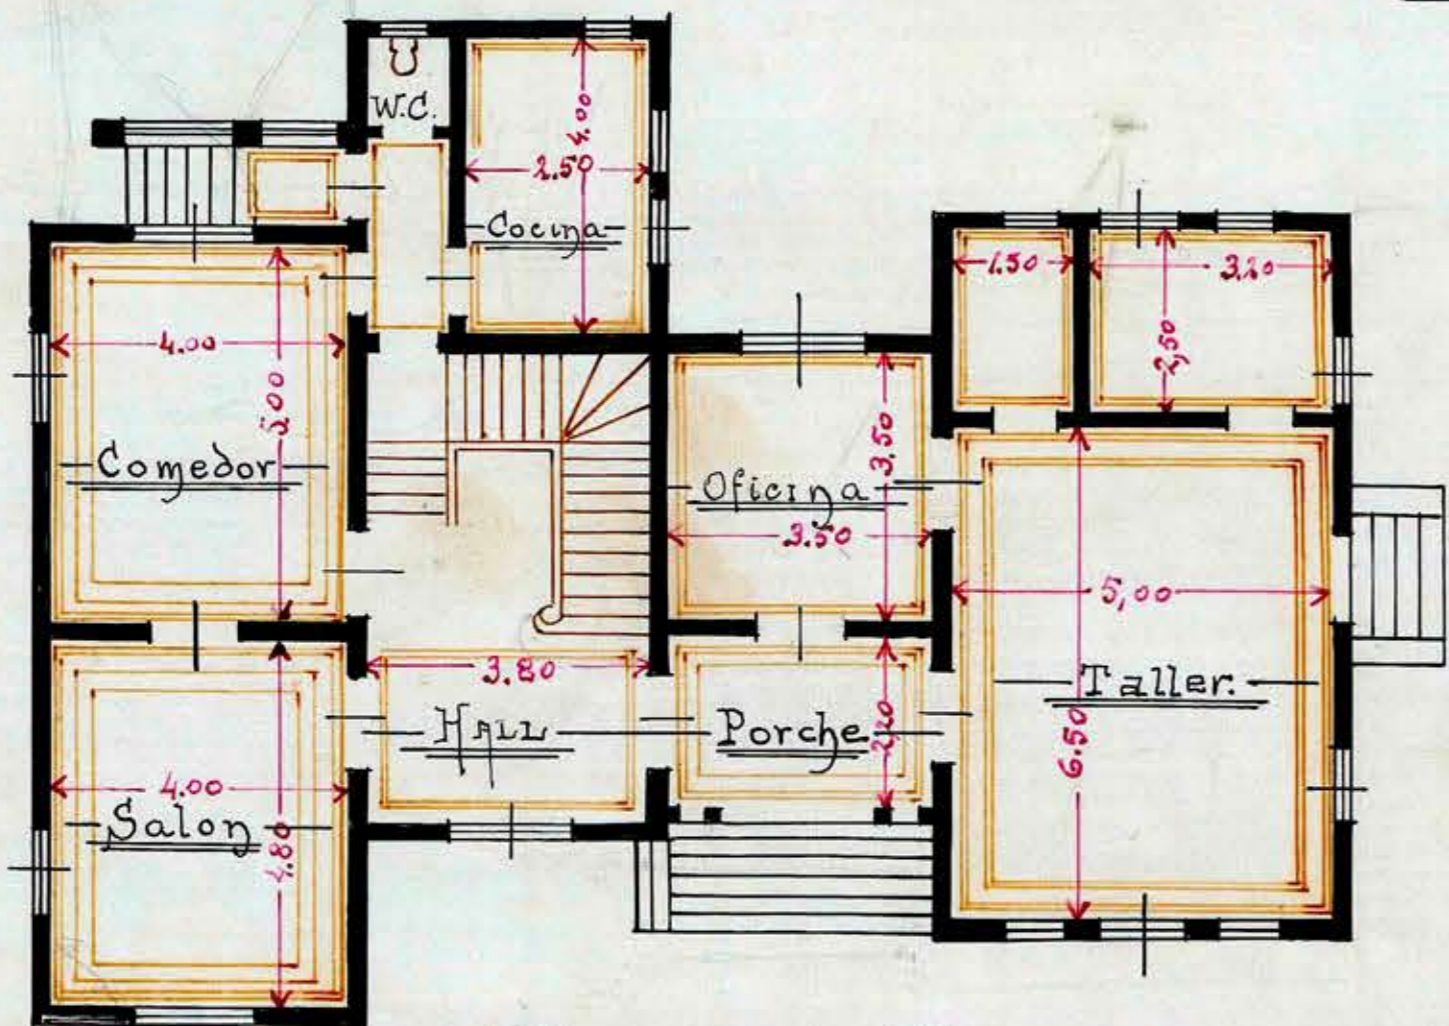

PRIMER PISO

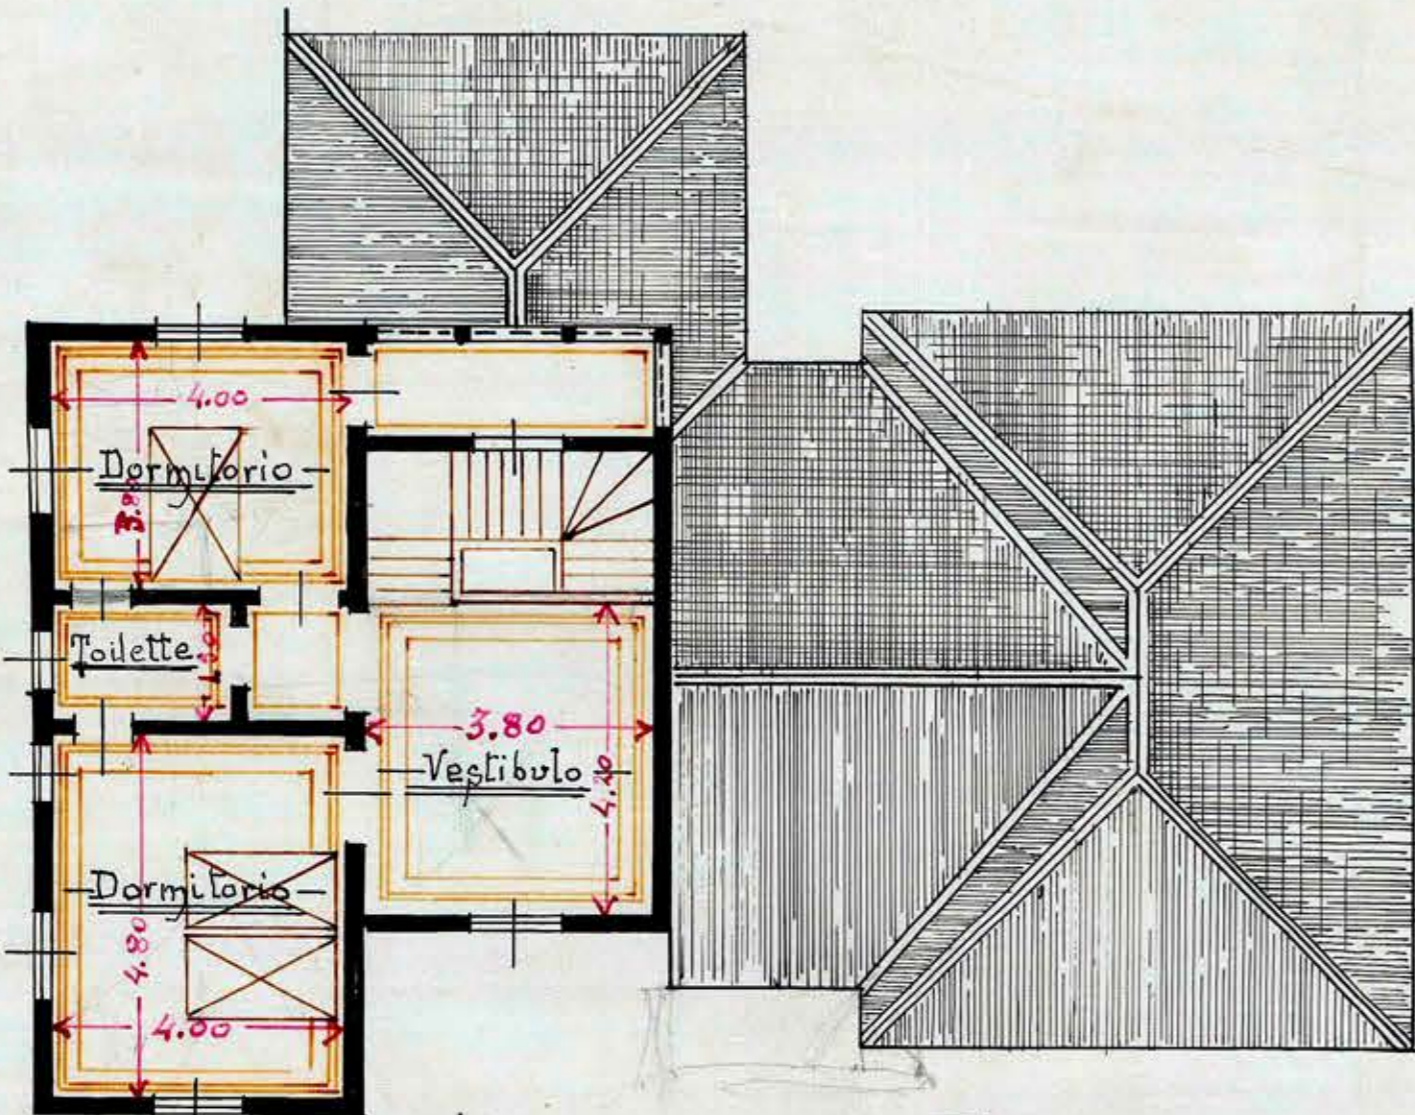

SEGUNDO PISO



ESCALA: 001  
F  
M

FACHADA POSTERIOR

Jose' prompt quereola

Escuela de Ingenieros

J. Palza S.  
Arqto. V. Ch.  
Santiago - Dico. 910.