

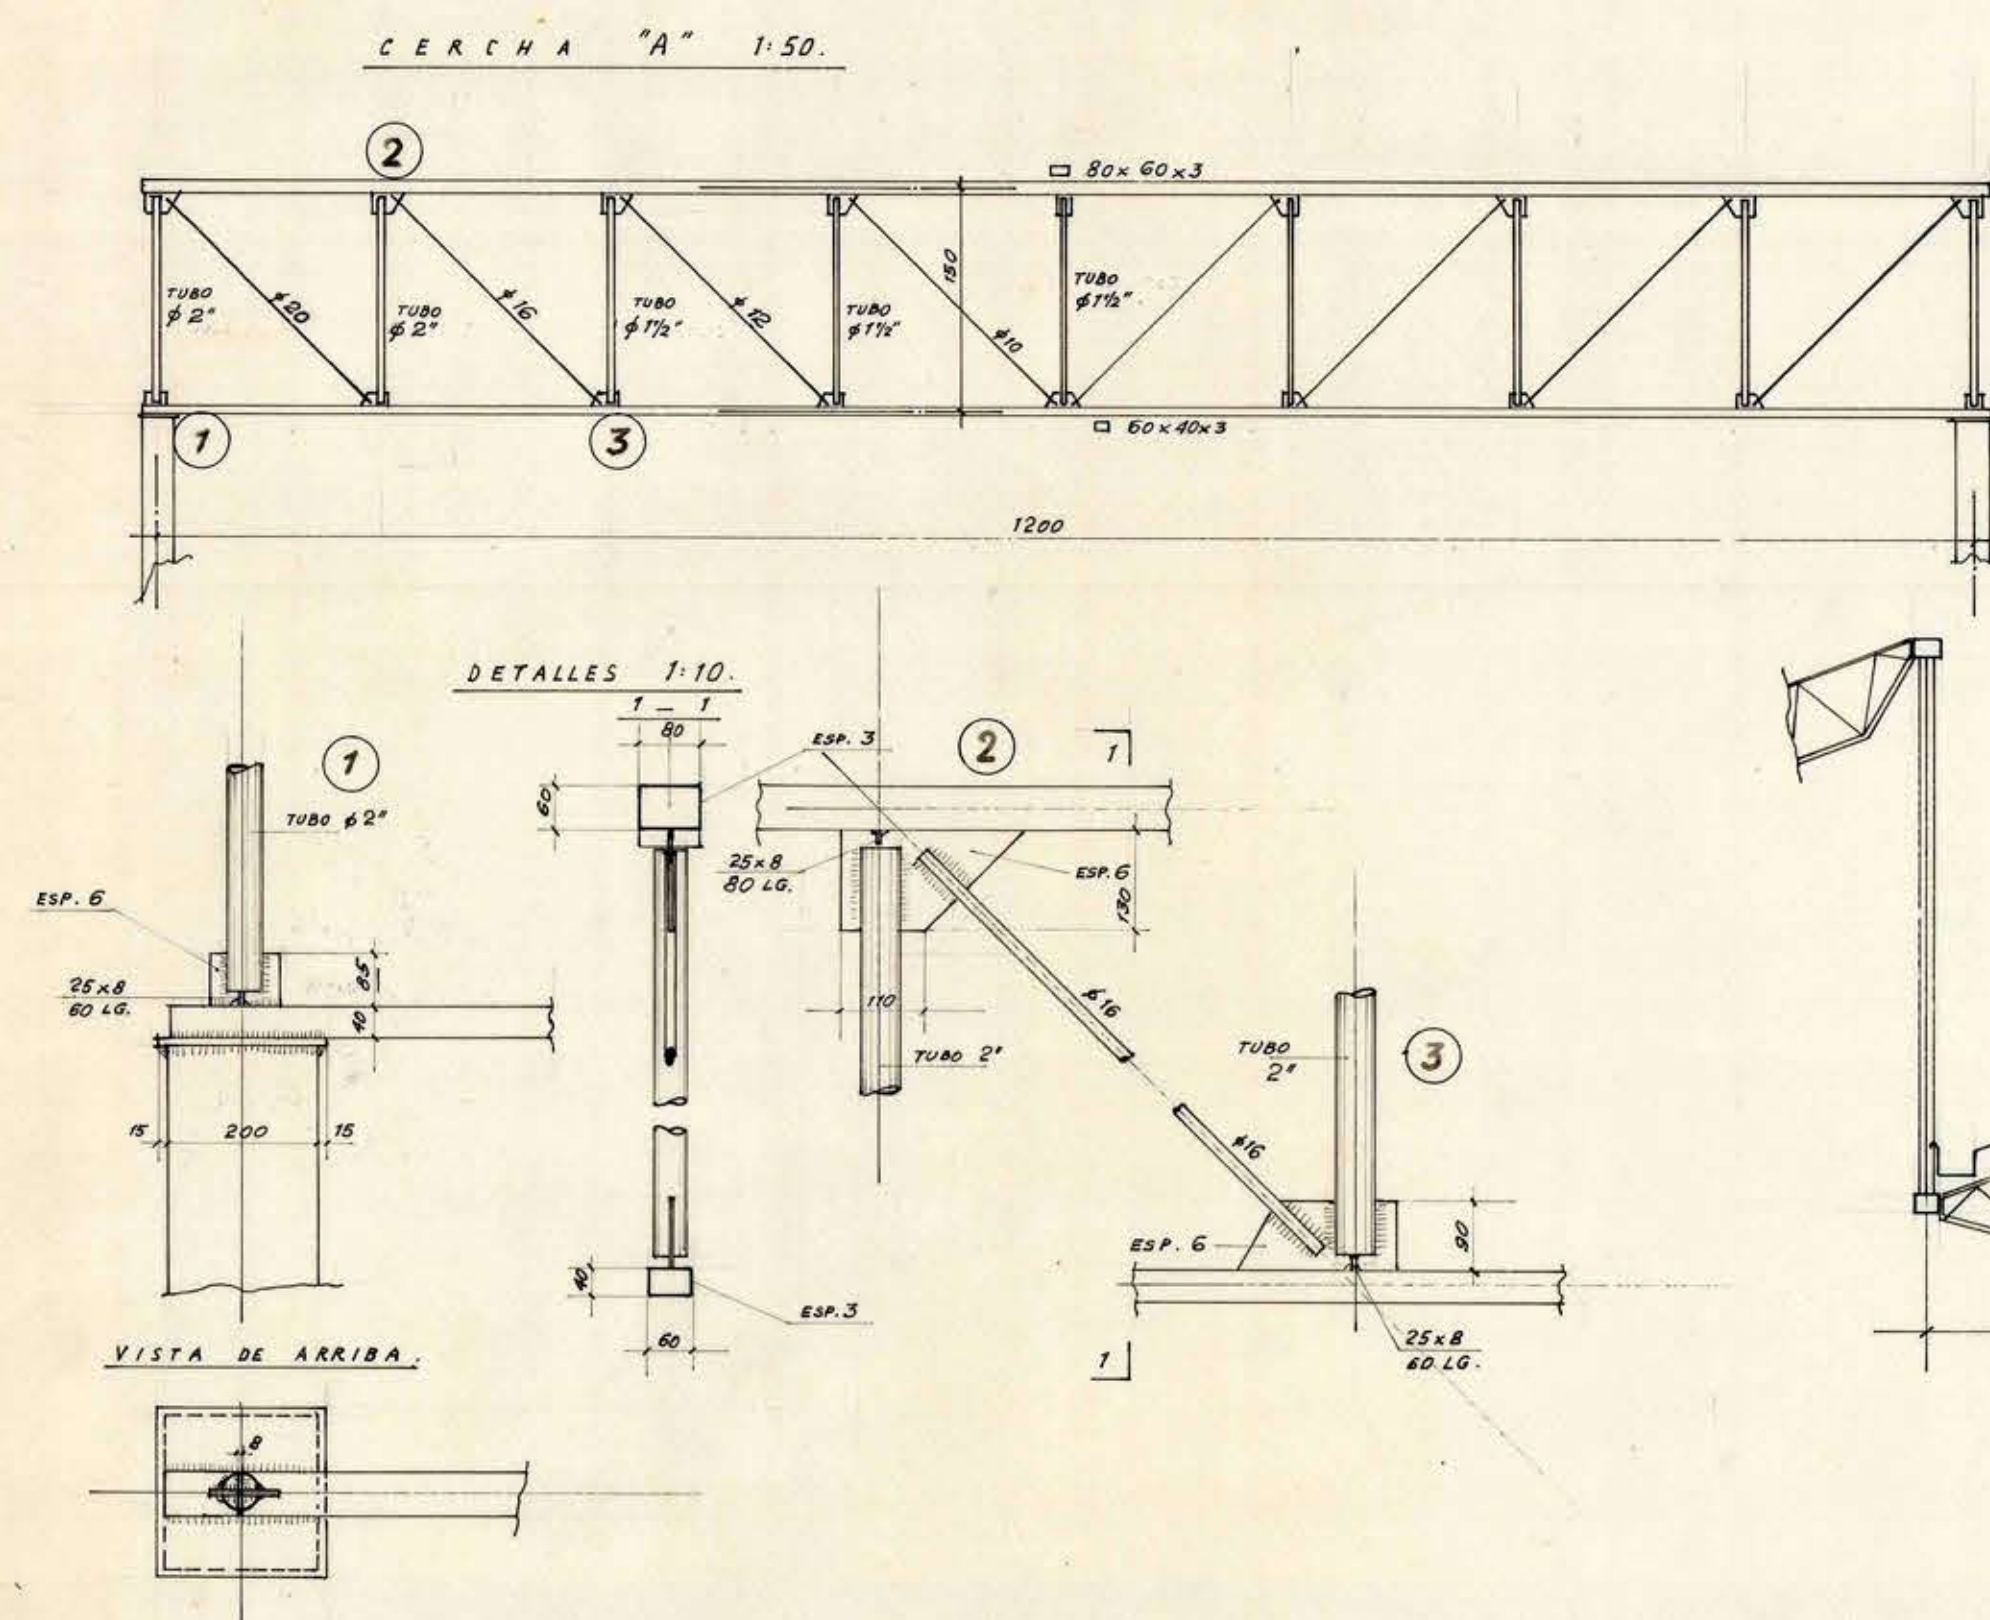
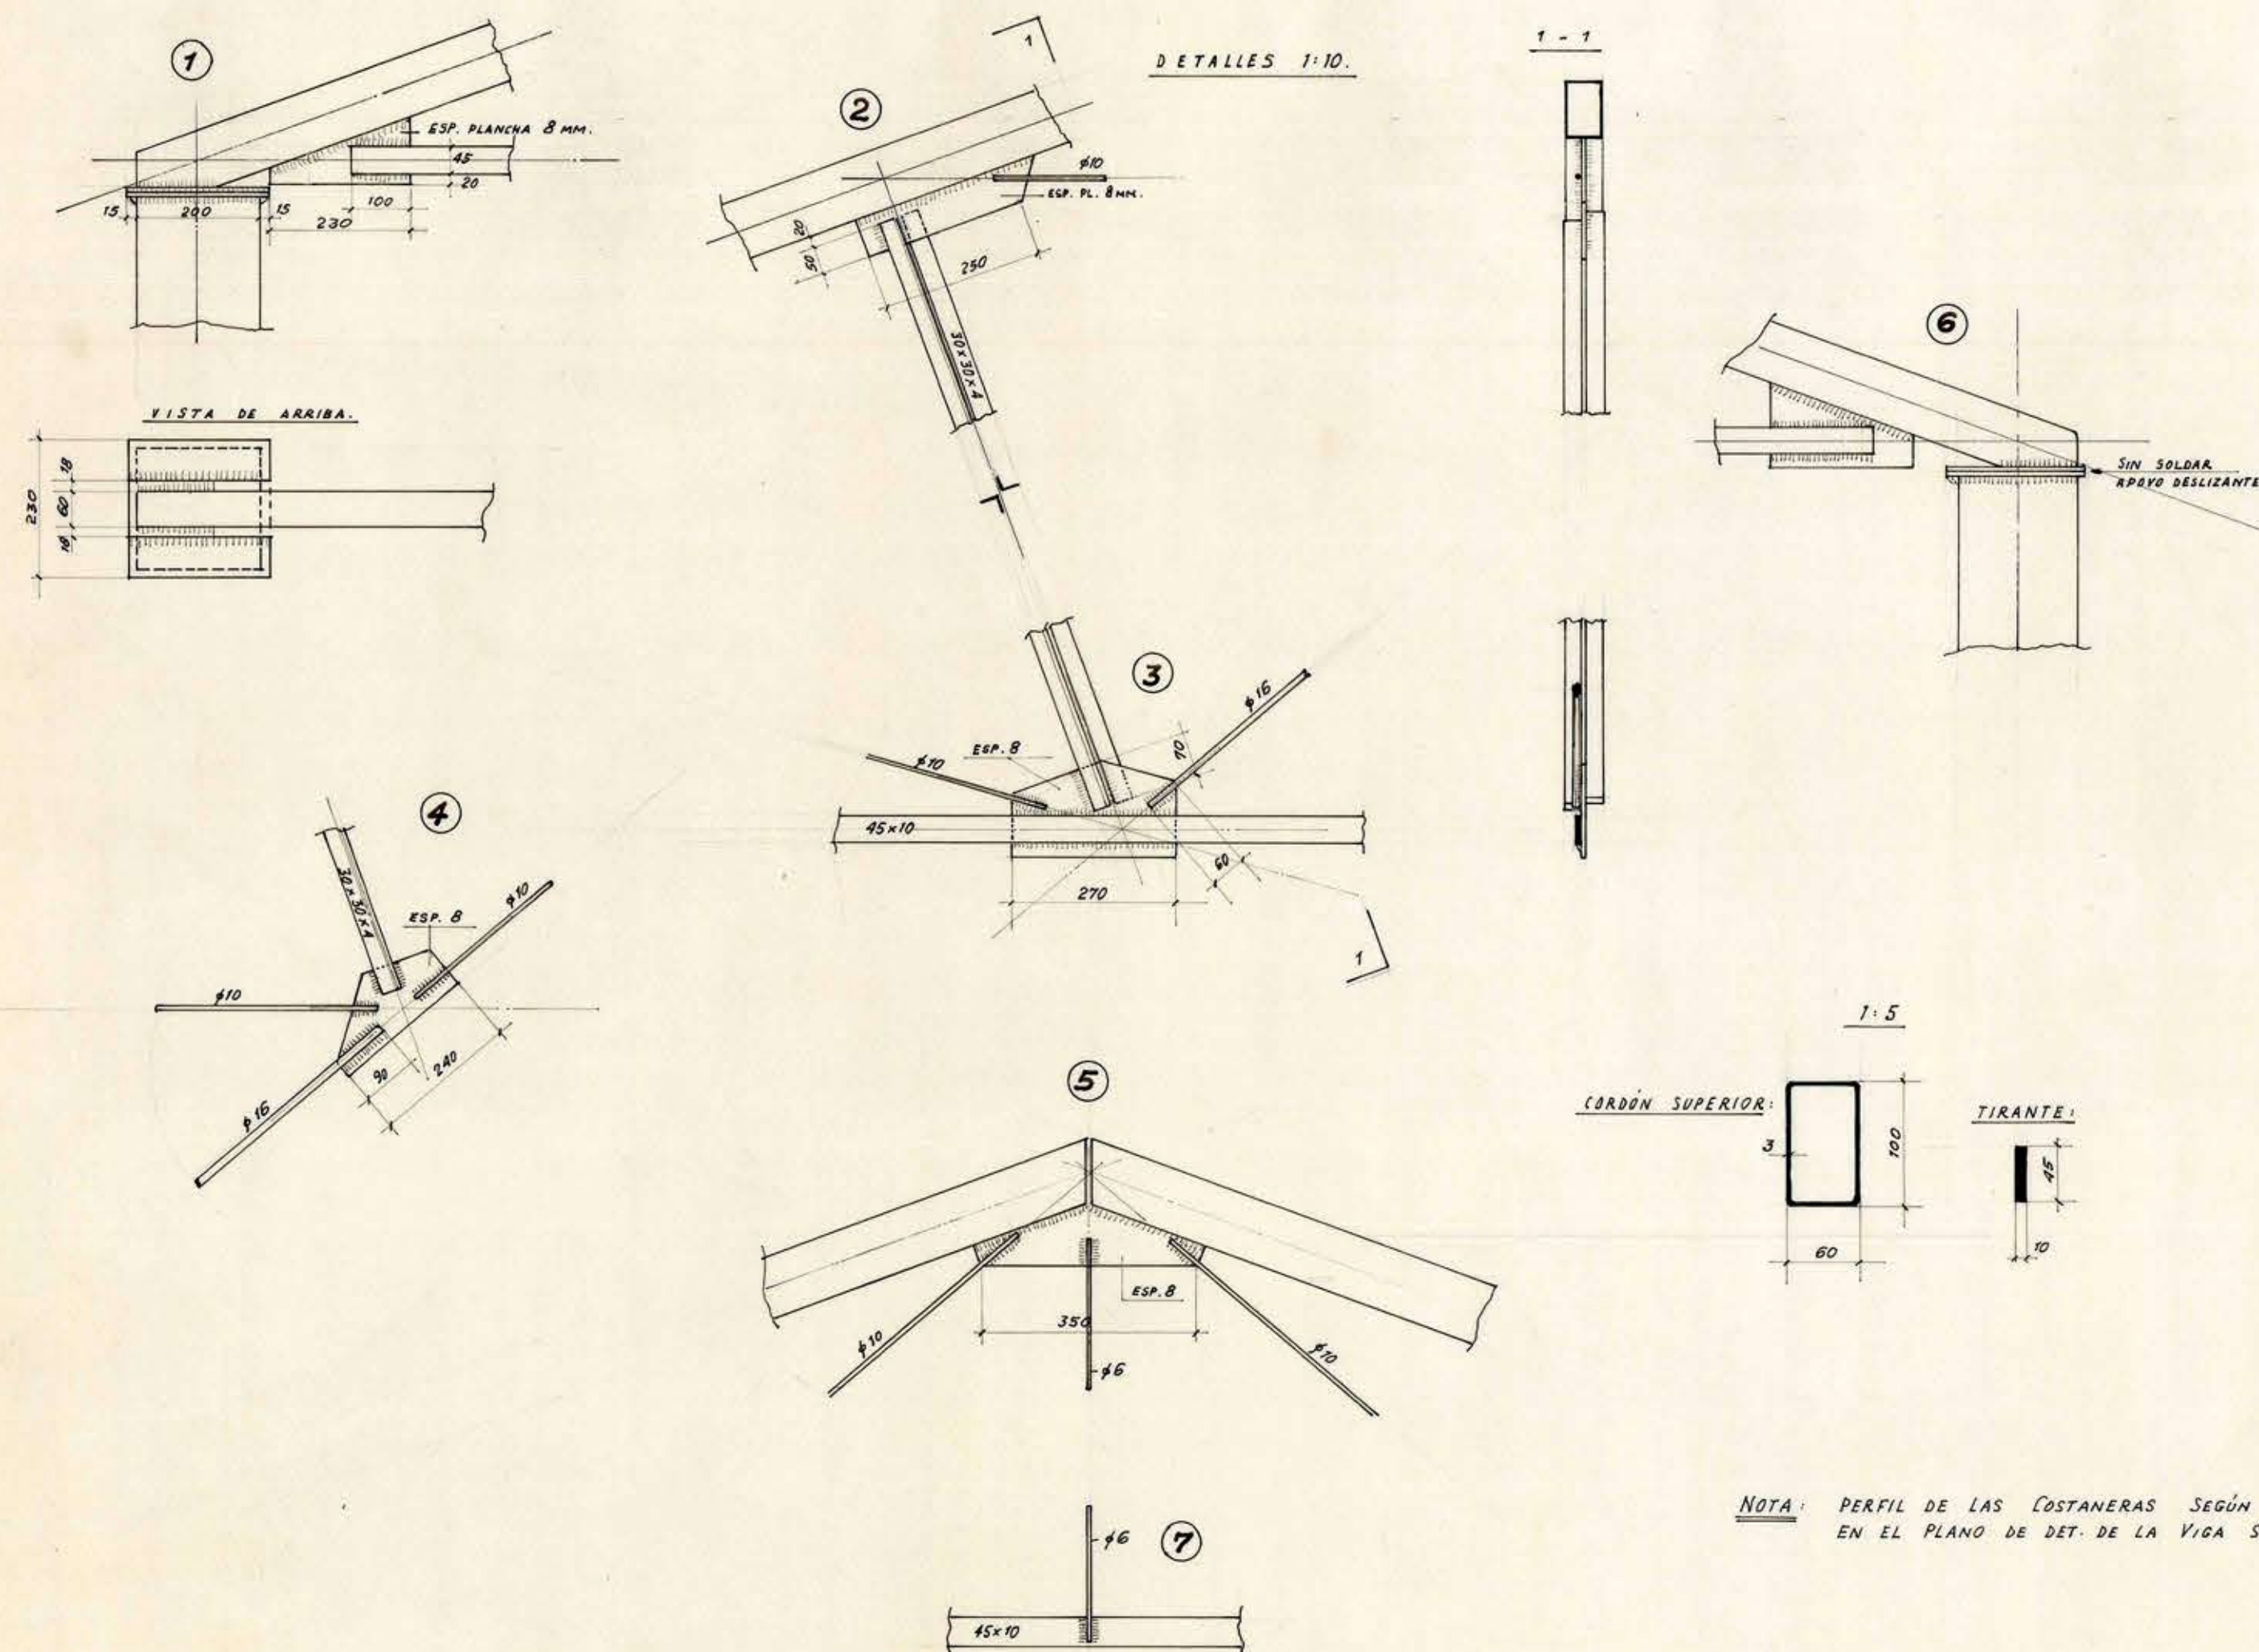
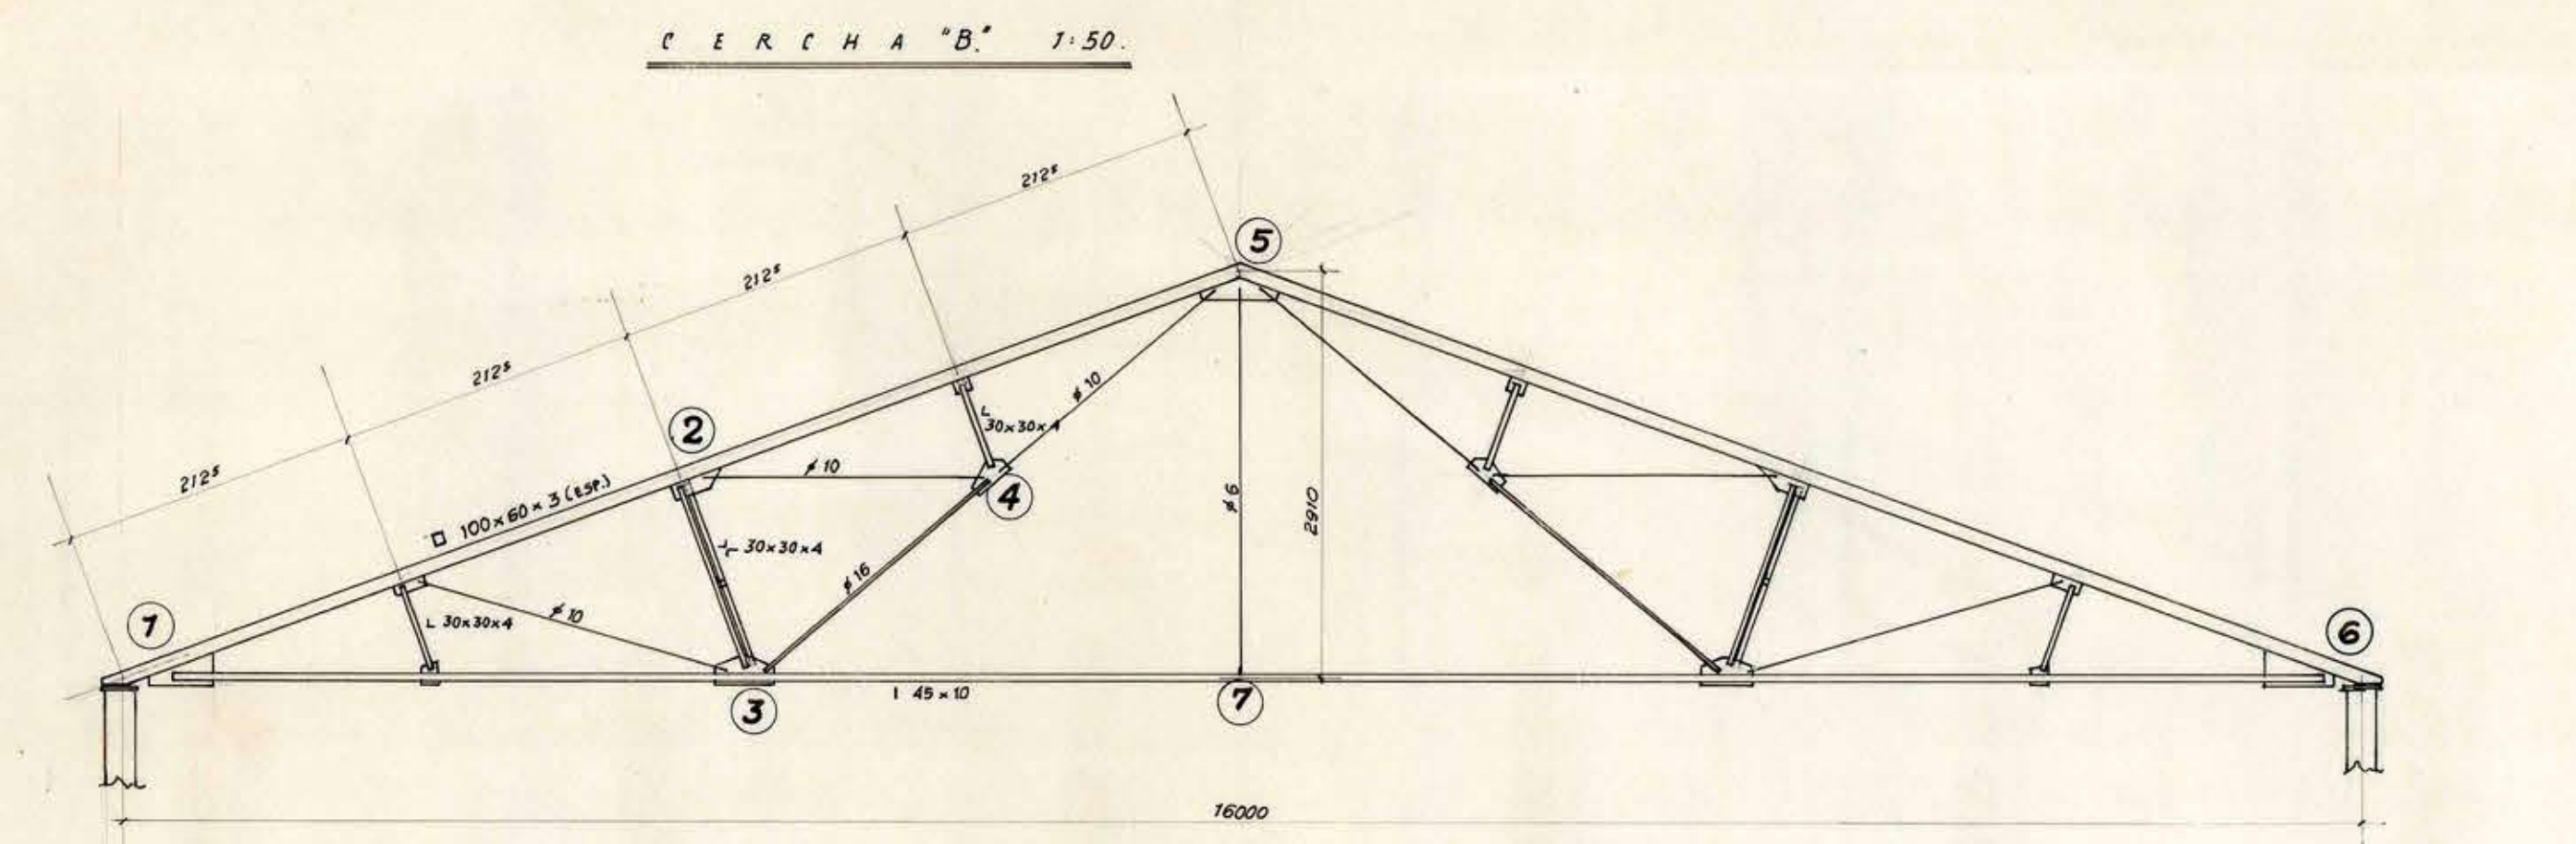
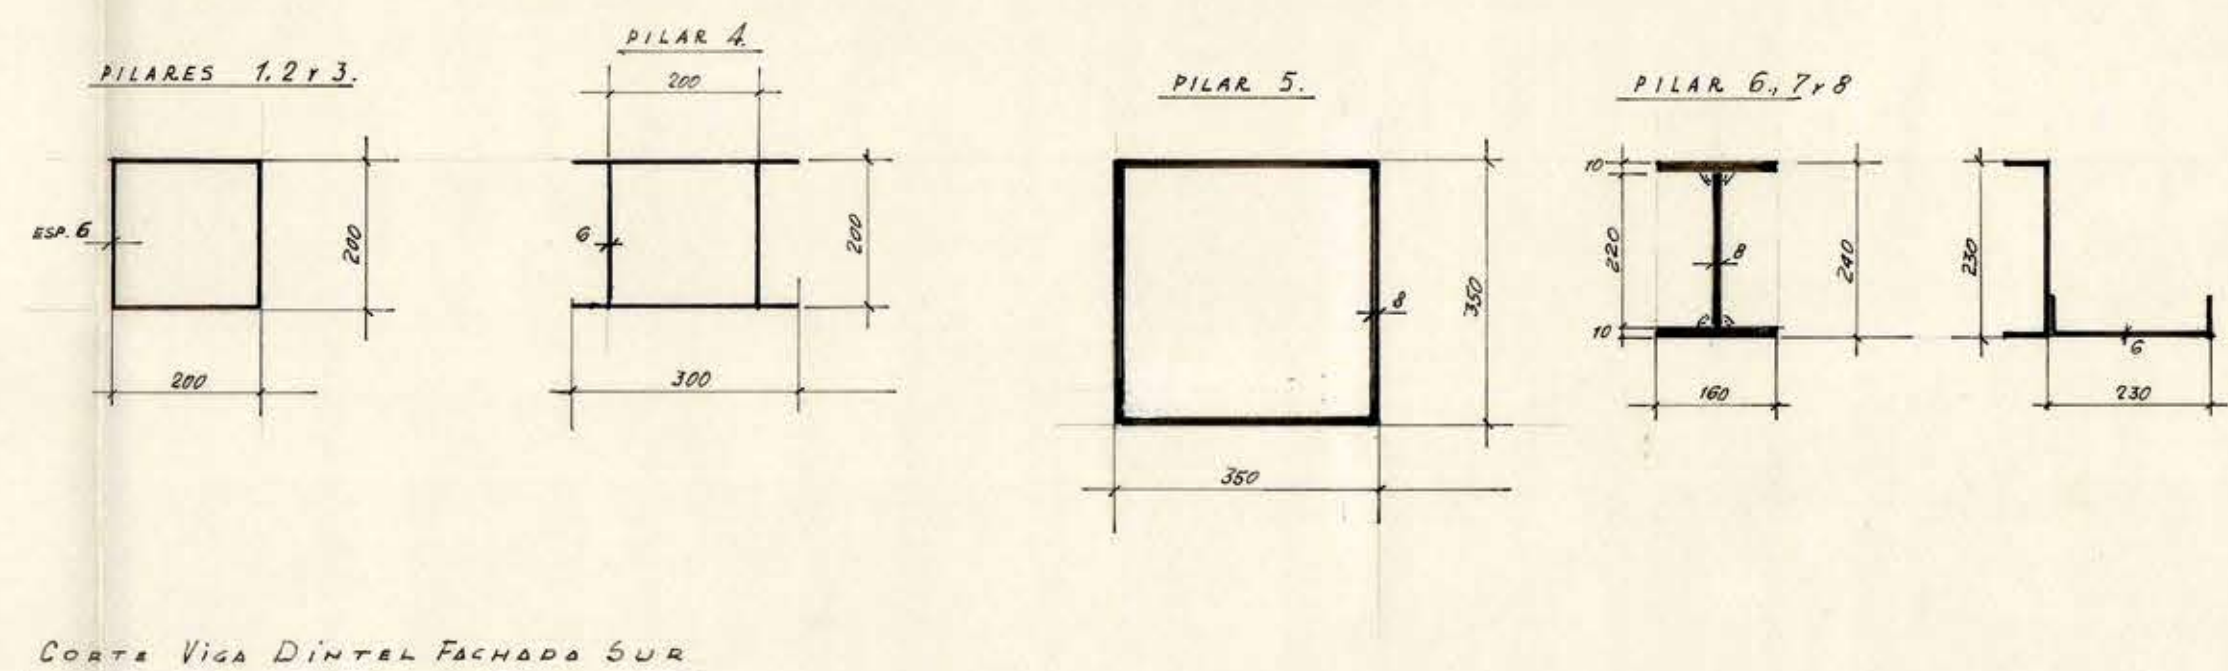


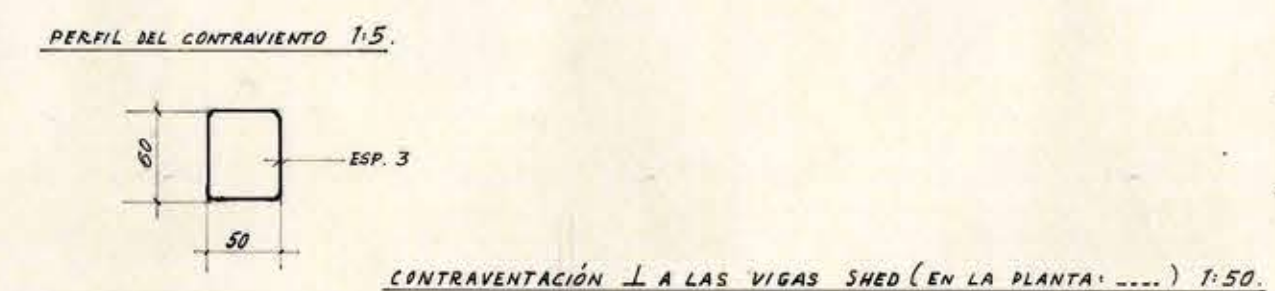


MAESTRANZA PARA LA DIRECCIÓN DE VIALIDAD EN CAUTIN.



DETALLES DE ESTRUCTURA.

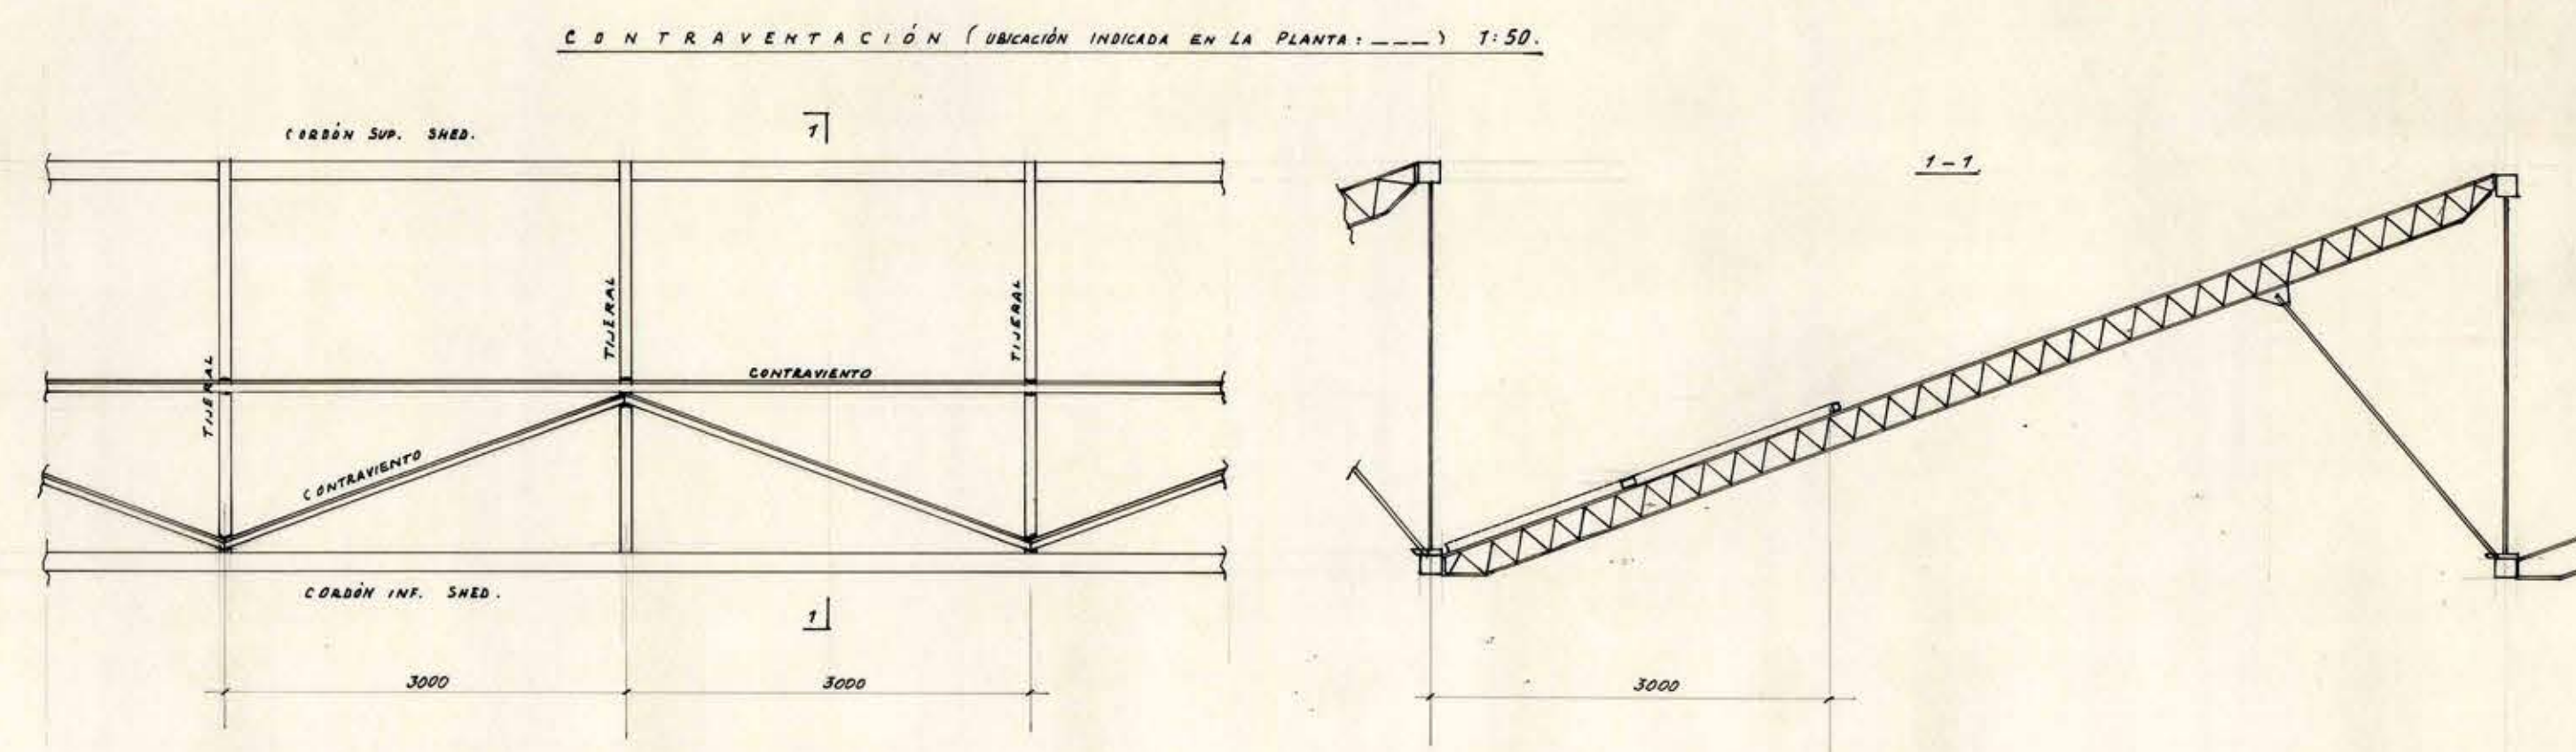

CORTA VIGA DINTAL Fachada SUR

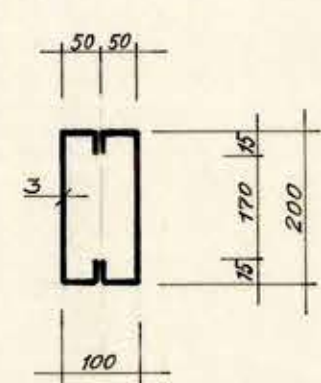

UNION DE PILARES CON CADENA DE ARMADO

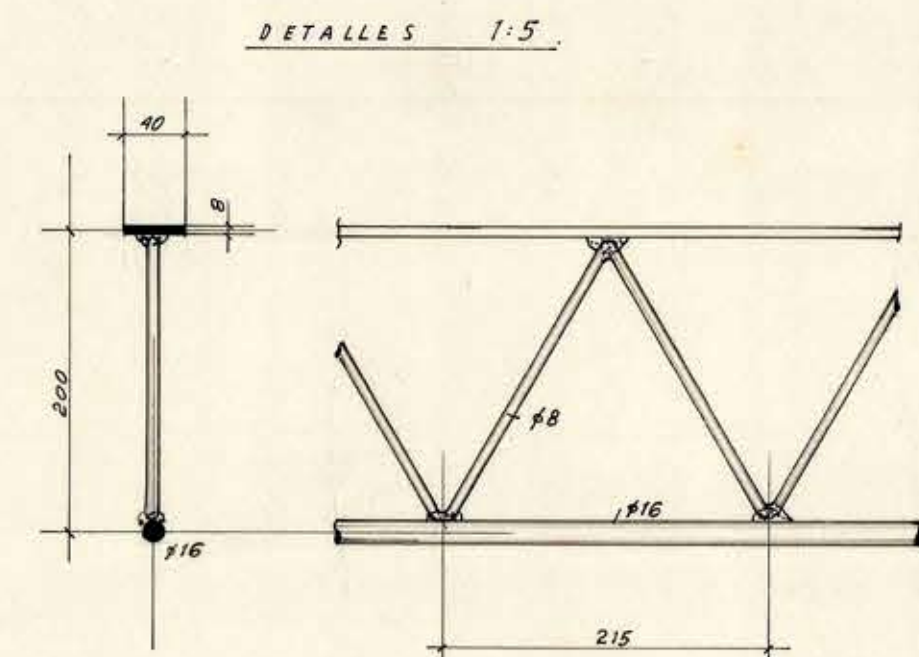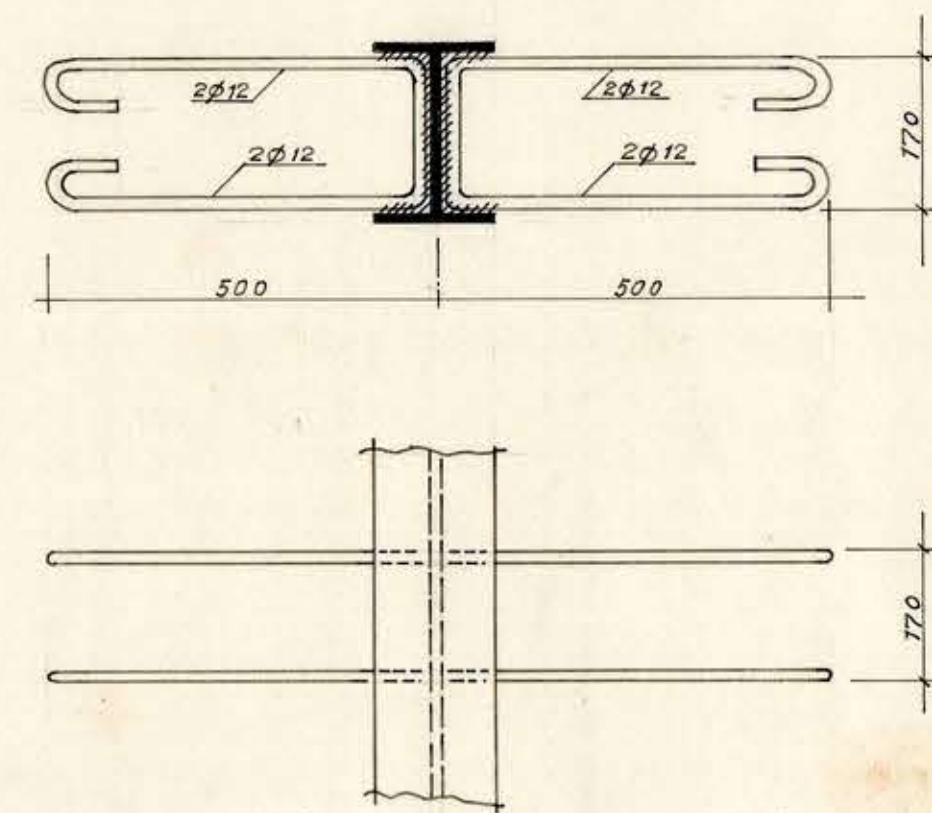

MINISTERIO DE OBRAS PÚBLICAS
DIRECCIÓN
ARQUITECTURA
ARCHIVO TÉCNICO
21 JUN. 1965

ARQUITECTOS: JORGE VIDAL VARGAS - FERNANDO PARCHA EZCURRA.
INGENIERO: ALEJANDRO JUNG FELDMANN.

Alejandro Jung

B 5