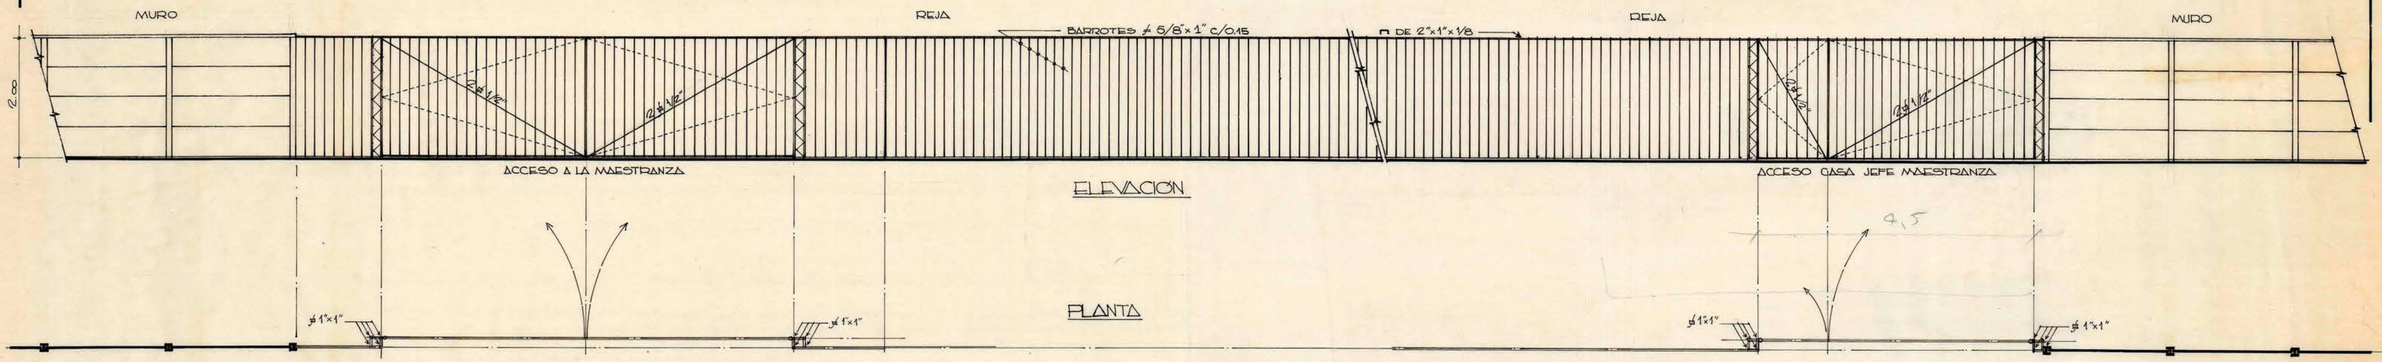

CIERRO EXTERIOR DE LA MAESTRANZA 1:50

SECCIÓN REJA

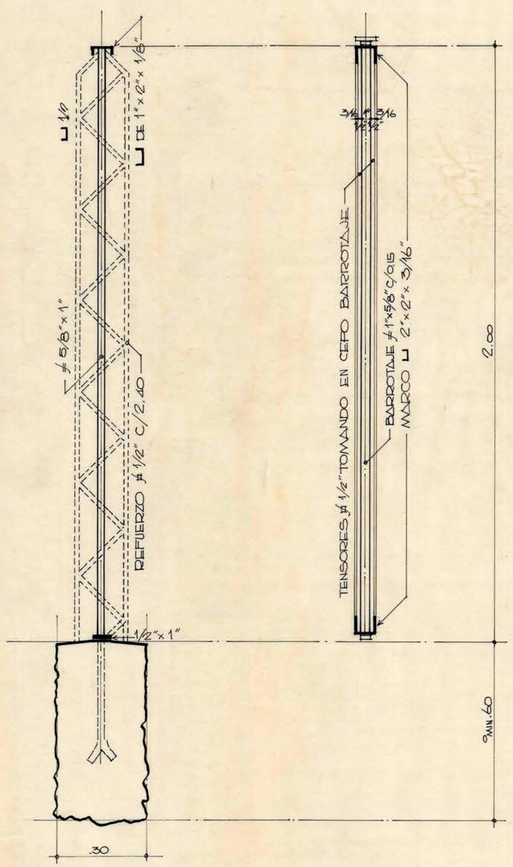

SECCIÓN PUERTAS

PLANO DE UBICACIÓN Y SITUACIÓN 1:1000

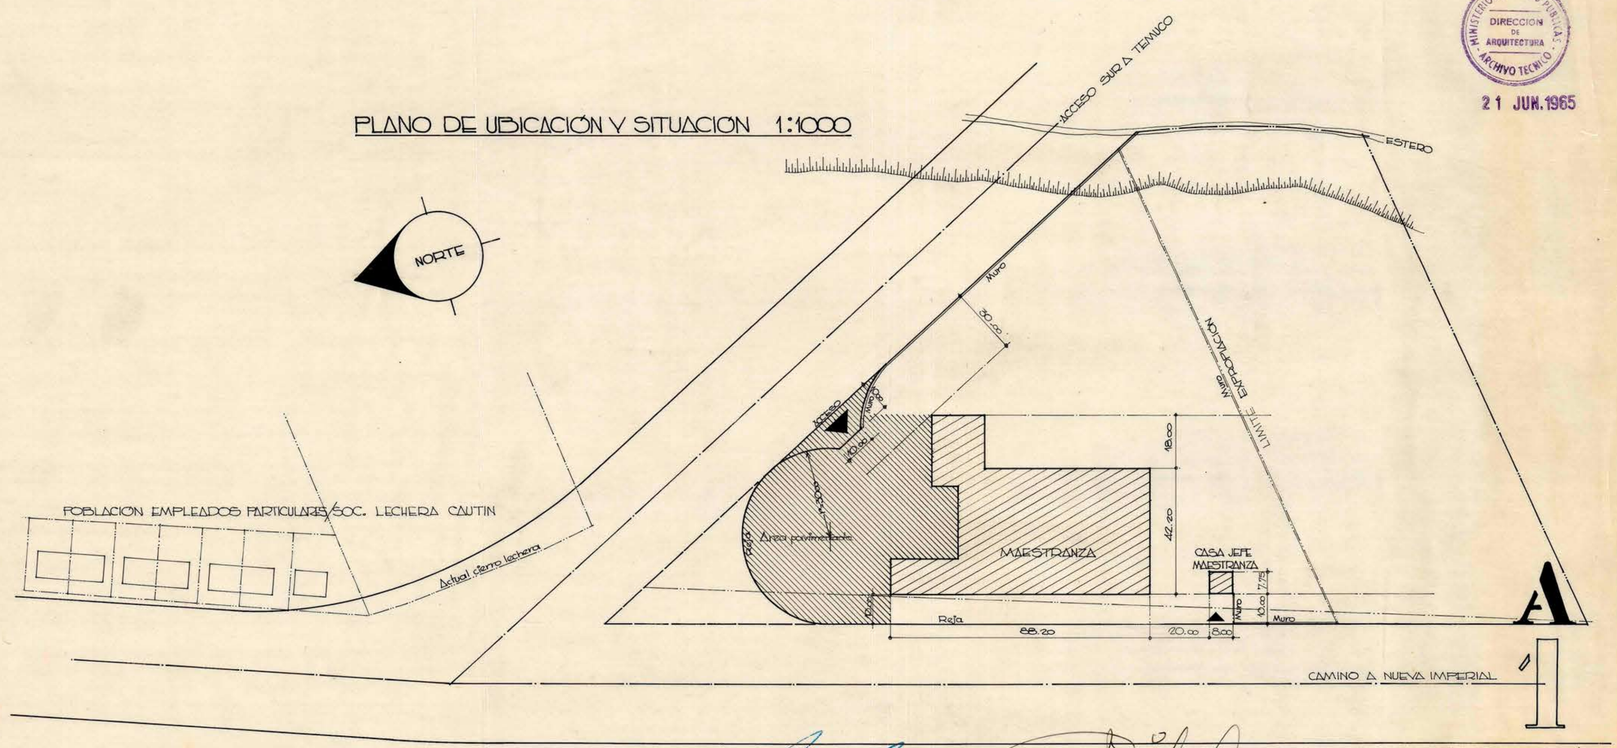

MINISTERIO DE OBRAS PUBLICAS
DIRECCION DE ARQUITECTURA
ARCHIVO TECNICO
21 JUN. 1965

MAESTRANZA PARA LA DIRECCIÓN DE VIALIDAD EN CAUTIN

ARQ: JORGE VIDAL VARGAS · FERNANDO PARCHA EZCURRA

055X085