

PROYECTO DE ALCANTARILLADO Y AGUA POTABLE.

DIRECCIÓN DE VIALIDAD.

CAUTIN

CASA JEFE DE LA MAESTRANZA

ESCALA 1:100.-

Vº Bº

ARQUITECTO:

PROYECTO:

Alfonso Siburo C.
Inscrip. E.A.P. No 14.
I.C.C. No 993

DATOS DE LA F.S.


Capacidad: 10 personas
Largo aguas 1.60
Ancho " 1.70
Altura " 0.80

DATOS DEL P.A.

Boca superior 2.00
" inferior 1.00
Brocal 0.30x0.70 - con
2 φ 10 mm. 8 E φ 6 mm.
Losa 0.15 malla φ 10 mm.
a 0.15 m.

Nº DE ARTEFACTOS:
SON 13.

UBICACIÓN:

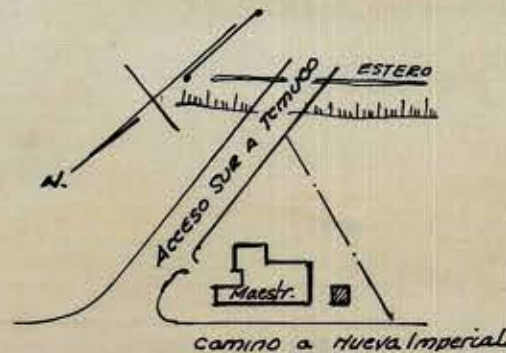

APROBACION D.O.S.:


Tecnico Revisor:

Vº Bº Ing. Delegado.

PLANO Nº


FECHA:

ALCANTARILLADO.

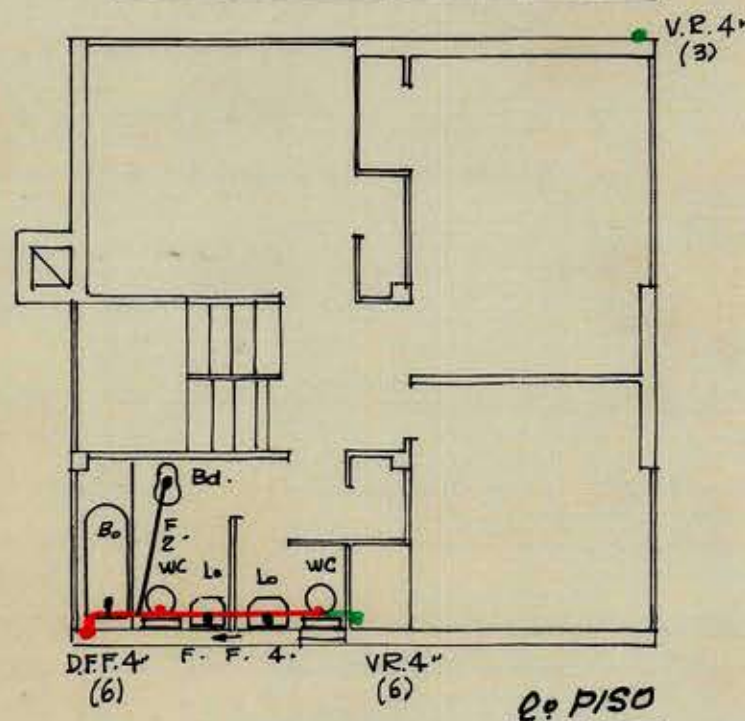


PARA EJECUTAR ESTA OBRA DEBE PRESENTARSE
PREVIAMENTE SOLICITUD DE INICIACION POR CONTRATISTA
AUTORIZADO. LA PROFUNDIDAD DEL POZO ABSORBENTE
DEPENDI DEL INDICE DE ABSORCION DEL TERRENO. LA
FOSA SEPTICA DEBE LIMPIARSE CADA DOS AÑOS Y NO
PODRA SER TAPADA HASTA QUE SEA INSPECCIONADA POR
PERSONAL DE ESTA ADMINISTRACION.-

POZO ABSORBENTE
PROF. MINIMA ÚTIL 6.00 m.


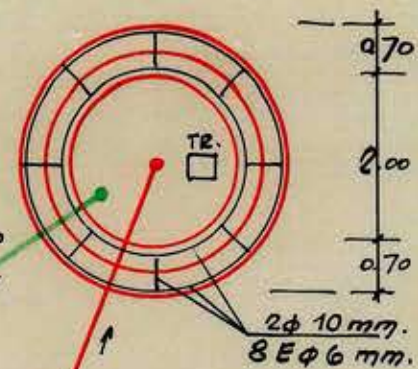


FOSA SEPTICA.
CAP. 10 PERSONAS
LARGO 1.60
ANCHO 0.80
ALTO 1.70.

C.I. 1.
H. O. 80

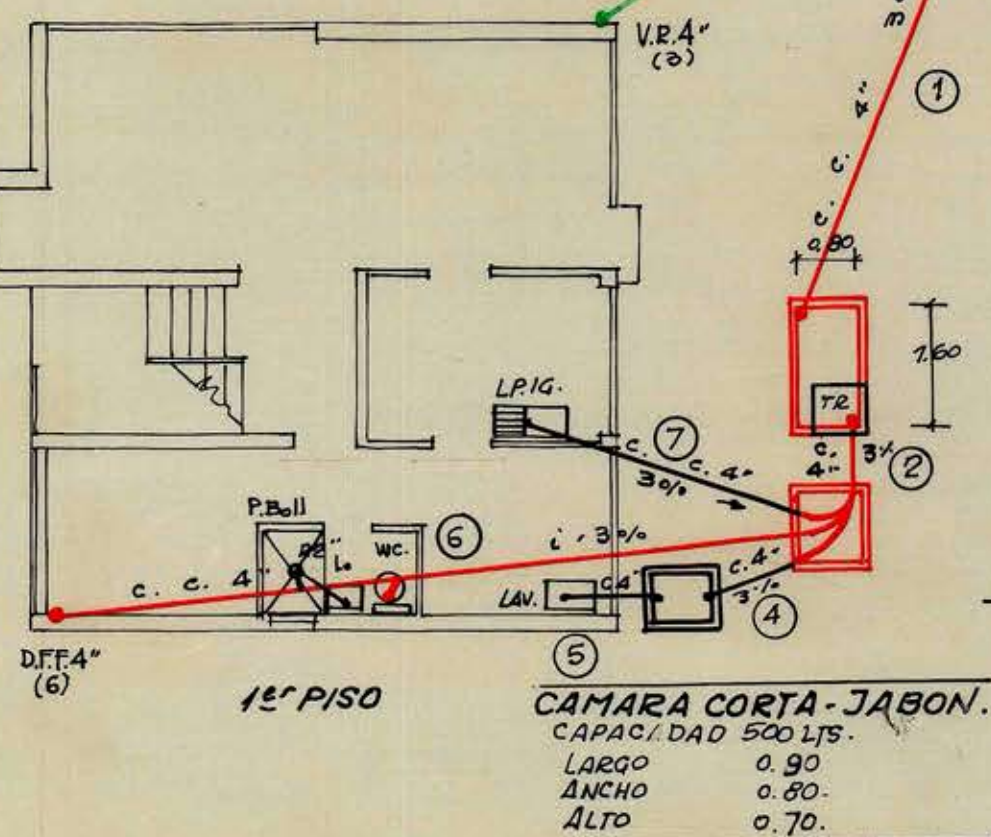

AGUA POTABLE FRIA Y CALIENTE

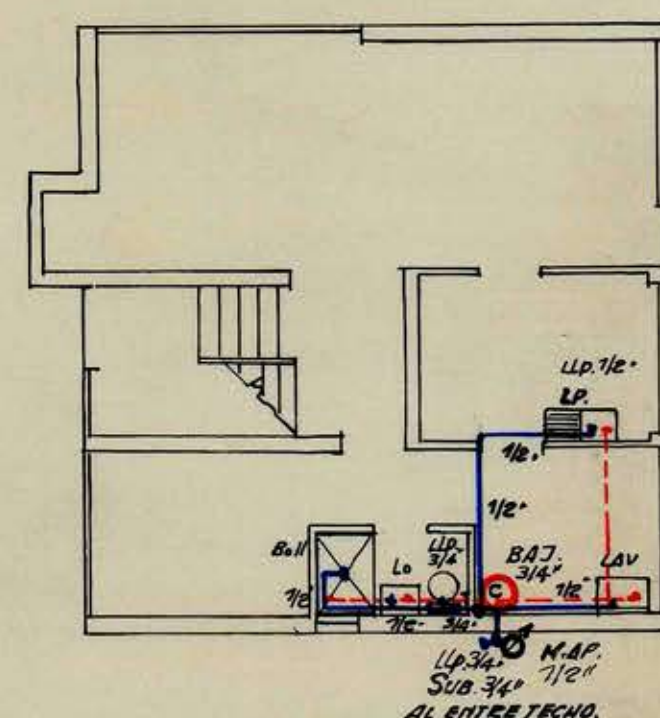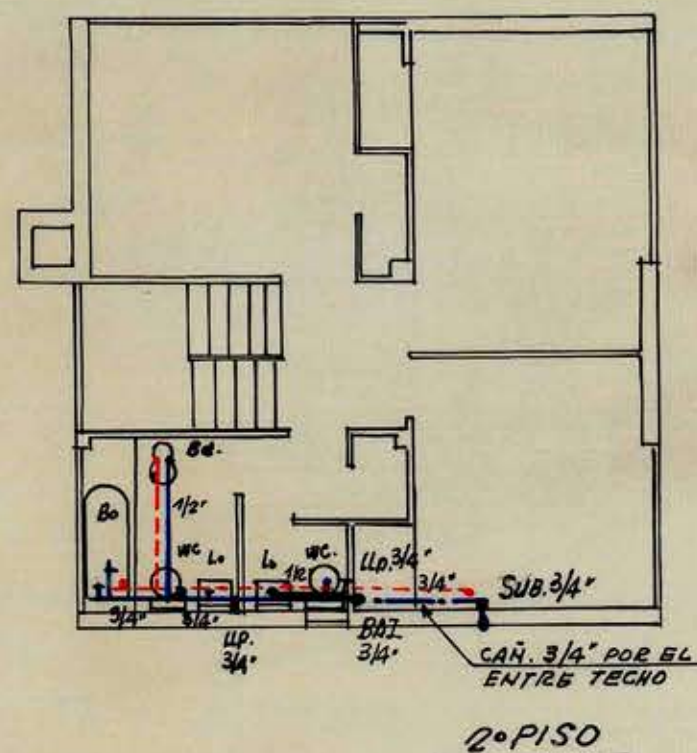

21 JUN. 1965

— Agua Fria φ 3/4" y 1/2"
- - - Agua Caliente φ 1/2"

E3