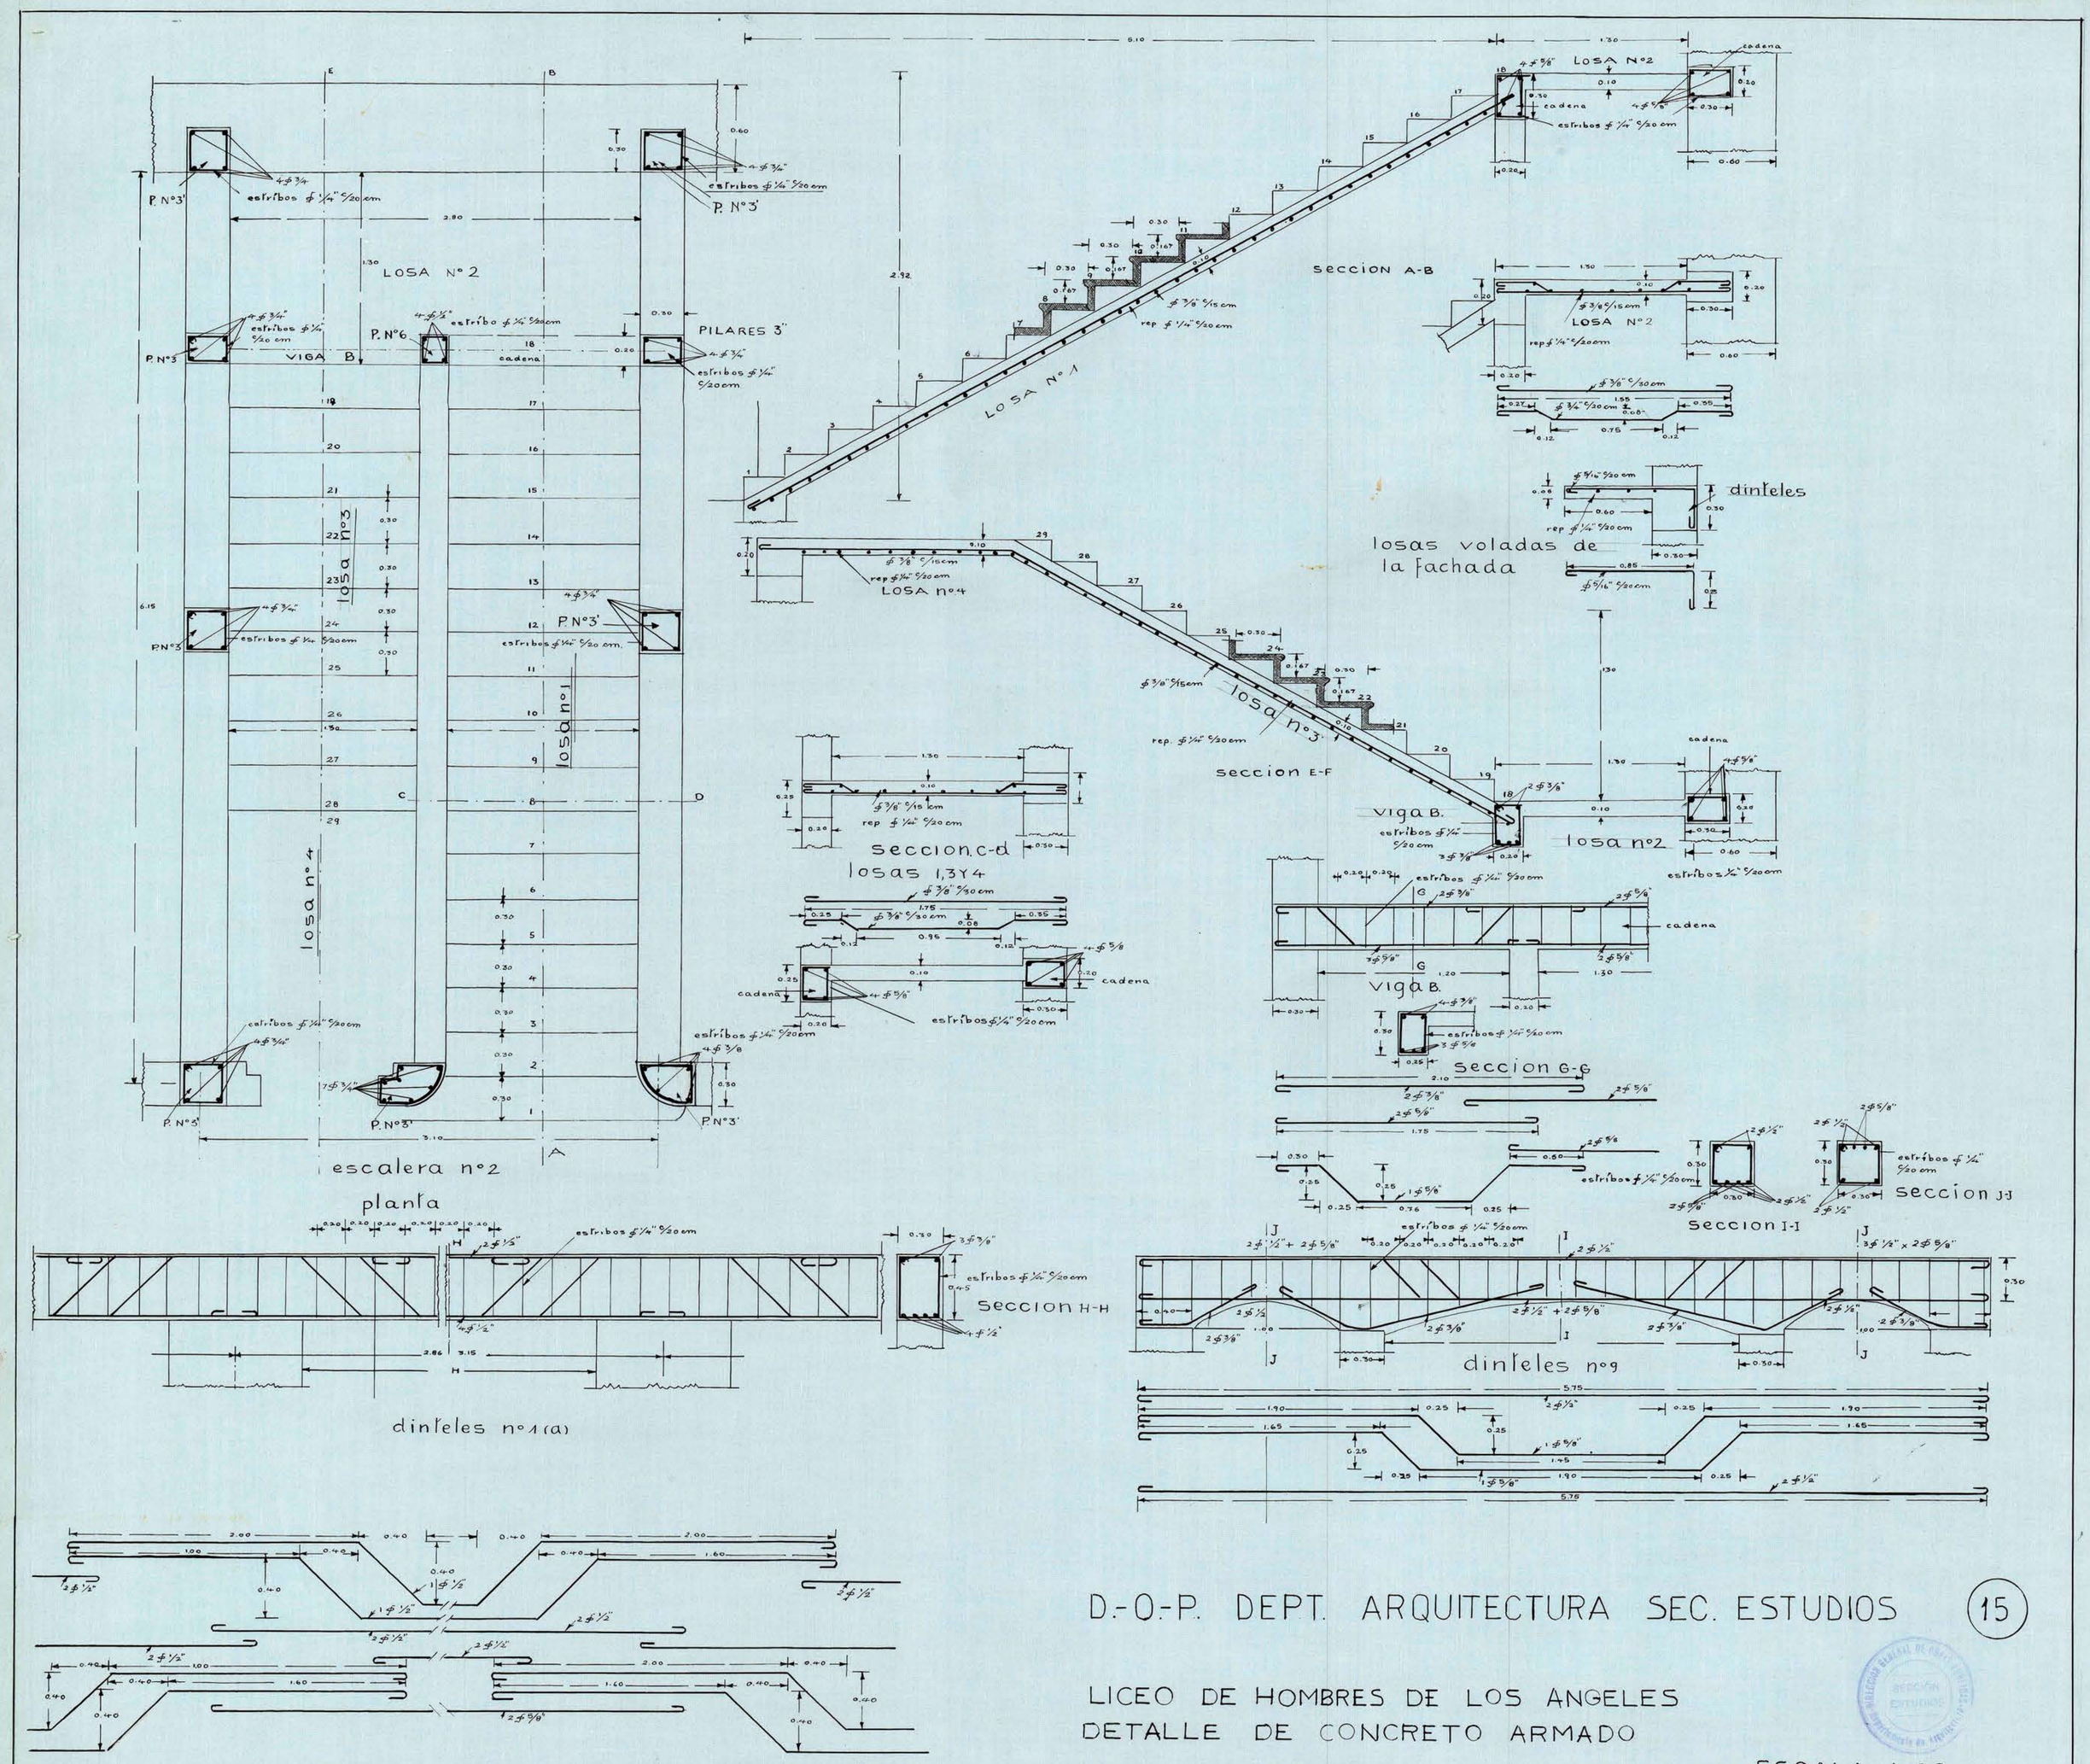

D.-O.-P. DEPT. ARQUITECTURA SEC. ESTUDIOS

(15)

LICEO DE HOMBRES DE LOS ANGELES
DETALLE DE CONCRETO ARMADO

ESCALA 1:20