
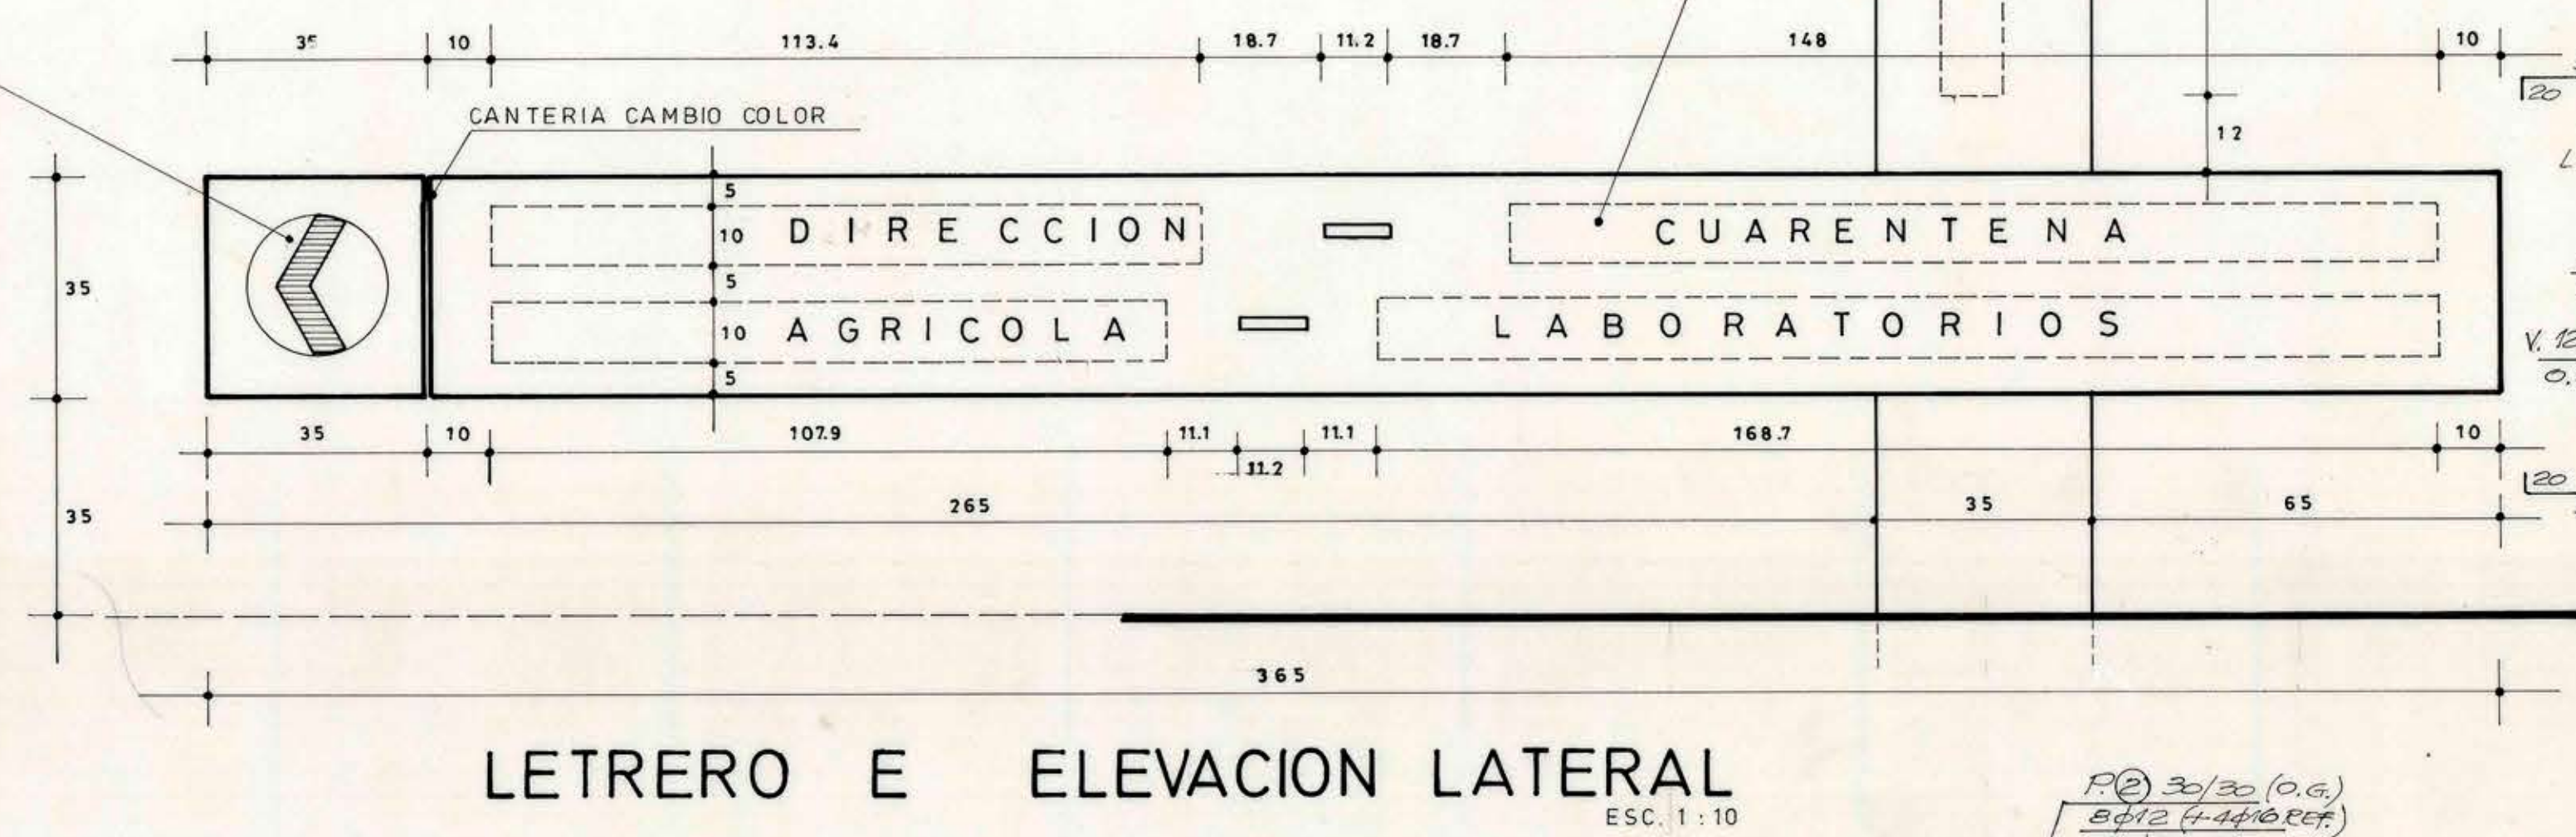
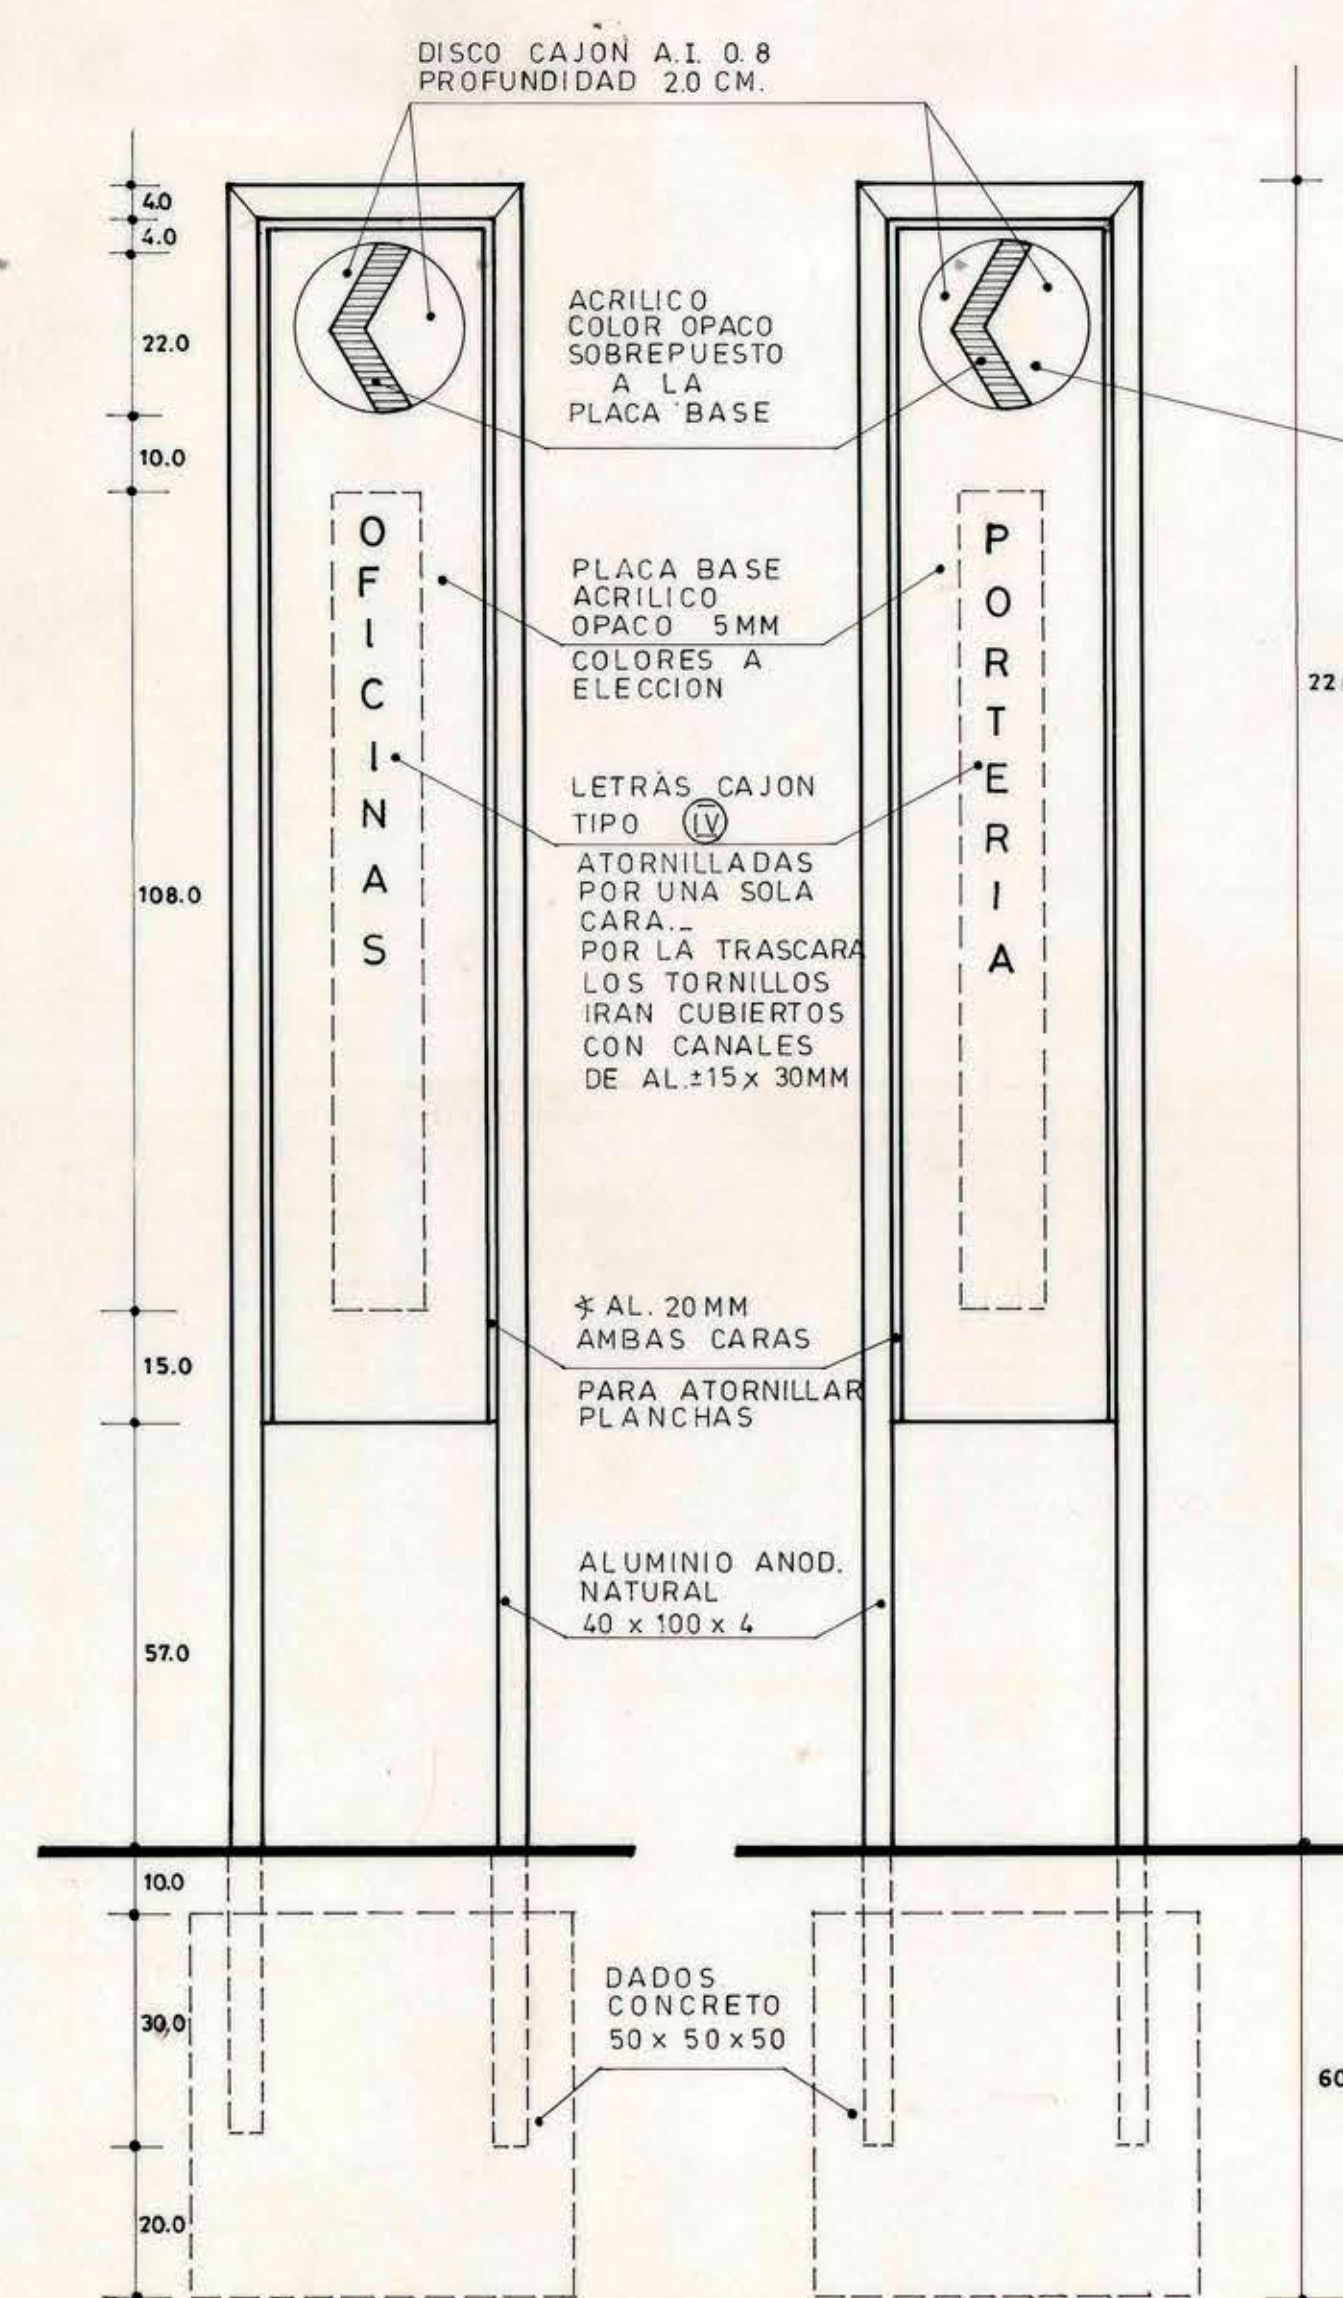
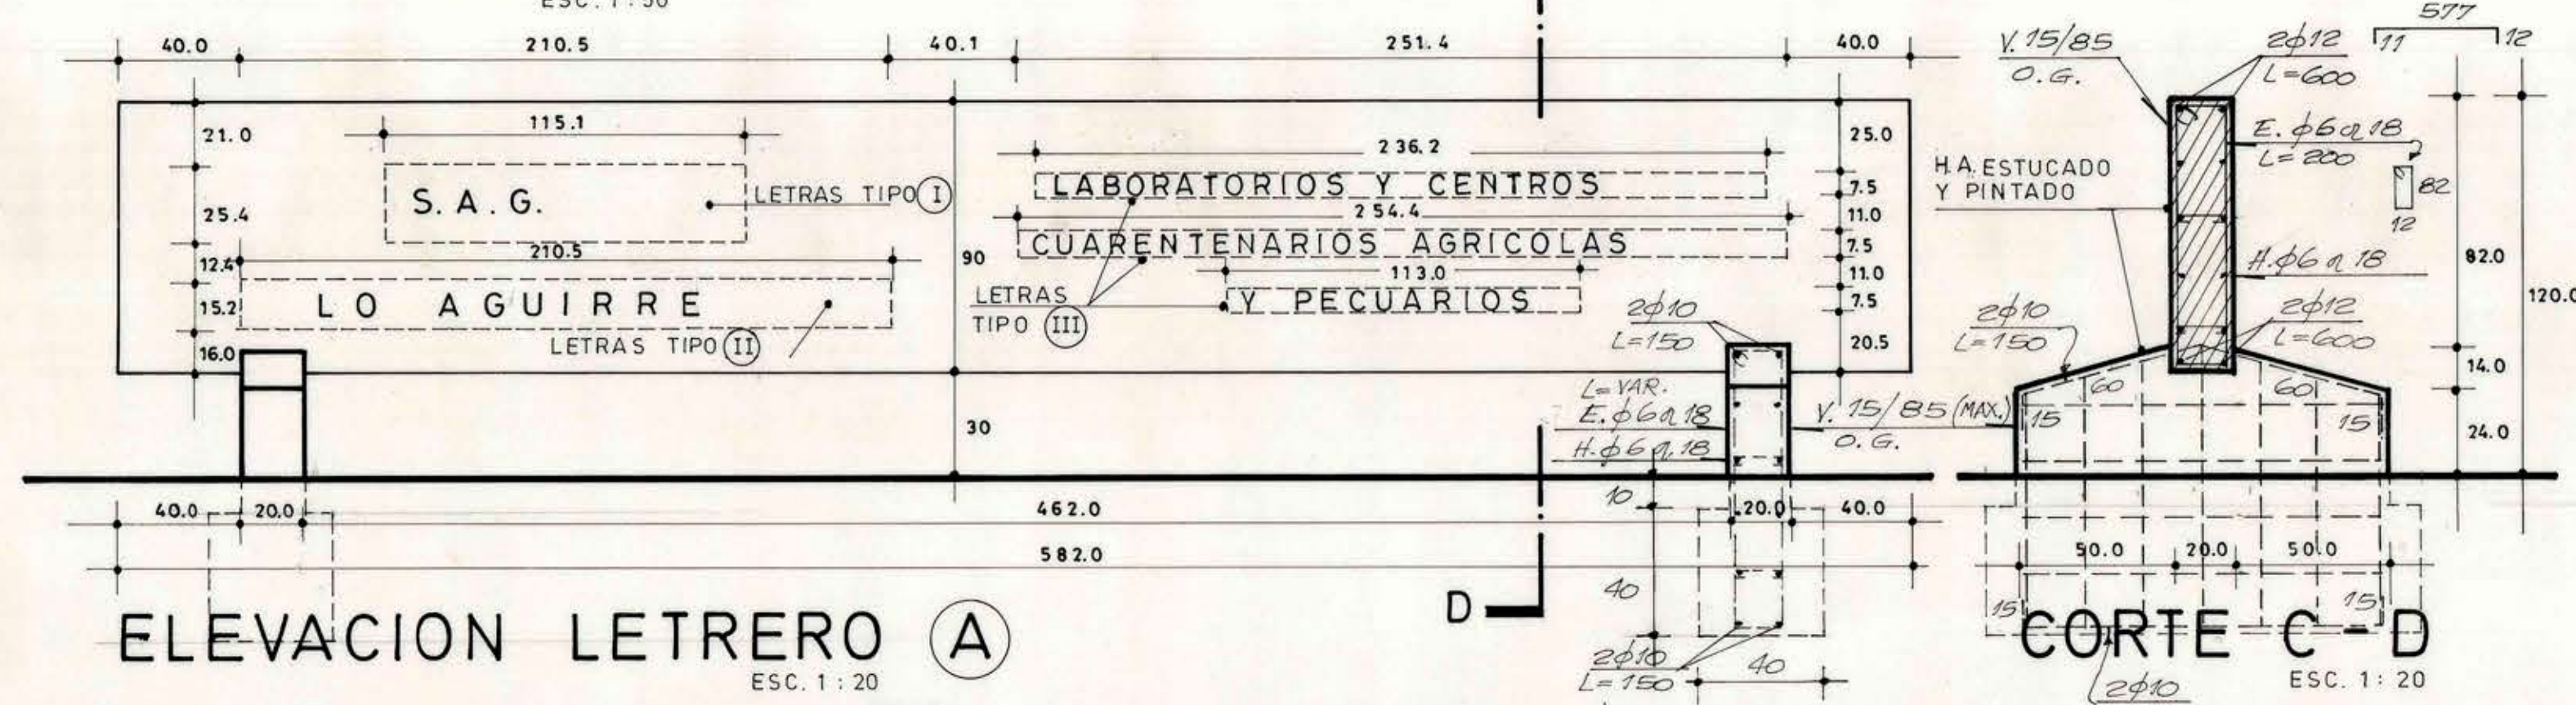
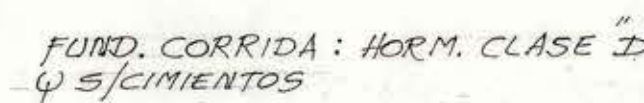
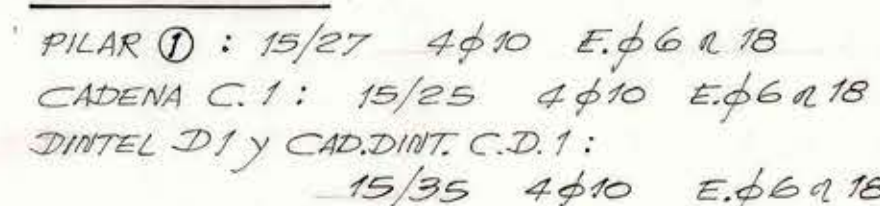
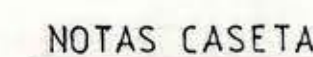
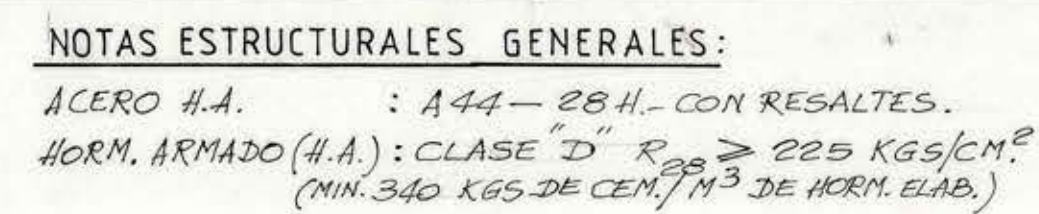
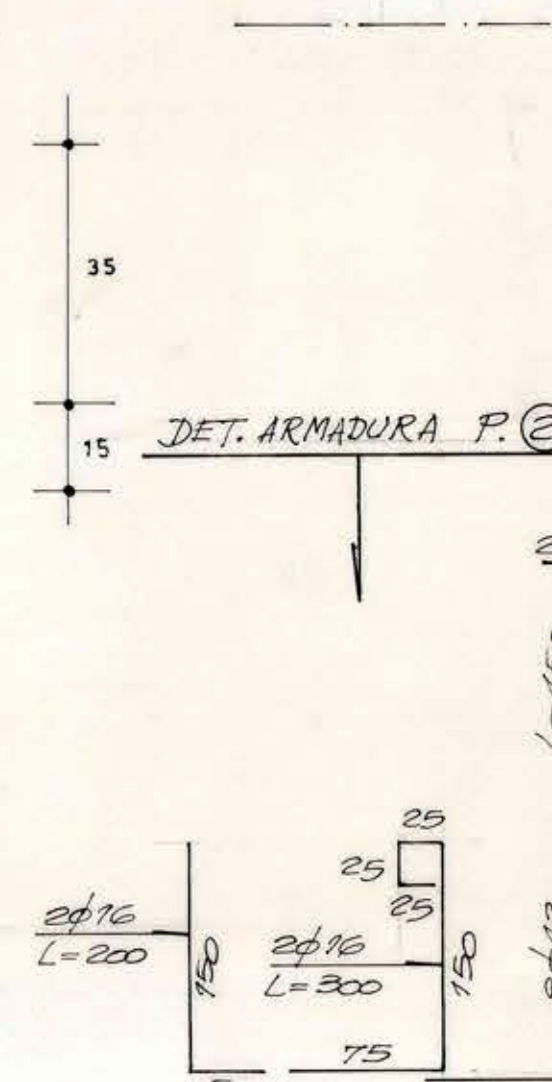
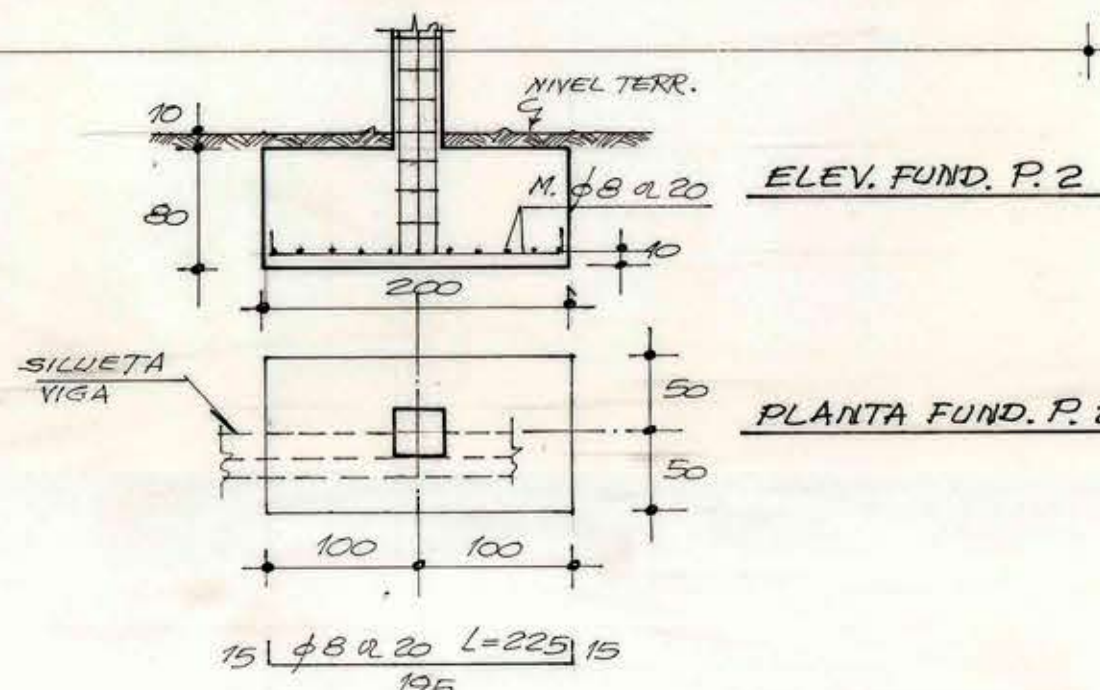


- I) LETRAS MICROGRAMMA (VER E.T.)
 - ALTO 25.4 CM
 - ANCHO 30.7 CM
 - ANCHO BARRAS 73 y 64 CM
 - PROF. LETRAS 2.0 CM
 - SEPARACION LETRAS 115 CM.
- II) LETRAS MICROGRAMMA (VER E.T.)
 - ALTO 15.2 CM
 - ANCHO 19 CM
 - ANCHO BARRAS 45 y 38 CM.
 - PROFUNDIDAD LETRAS 40 CM.
 - SEPARACION LETRAS 5.0 CM
- III) LETRAS EUROSTILE (VER E.T.)
 - ALTO 75 CM
 - ANCHO 82 CM
 - ANCHO BARRAS 10 CM
 - PROFUNDIDAD LETRAS 15 CM
 - SEPARACION LETRAS 30 CM
- IV) LETRAS EUROSTILE (VER E.T.)
 - ALTO 10 CM
 - ANCHO 11.2 CM
 - ANCHO BARRAS 1.5 CM
 - PROF. LETRAS 2.0 CM
 - SEPARACION LETRAS 40 CM

NOTA: -LAS LETRAS (I) y (II) VAN SEPARADAS ± 75 CM. DEL MURO E INCLUYEN LUMINACION POSTERIOR CON NEON ROJO (SIMILAR AL DETALLE PMN - 11 - B DE LAS E.T.)

-LAS LETRAS (III) y (IV) VAN ADOADAS AL MURO, SIN LUMINACION.

-LOS VACIOS ENTRE PALABRAS EQUIVALEN A UNA LETRA Y DOS SEPARACIONES.

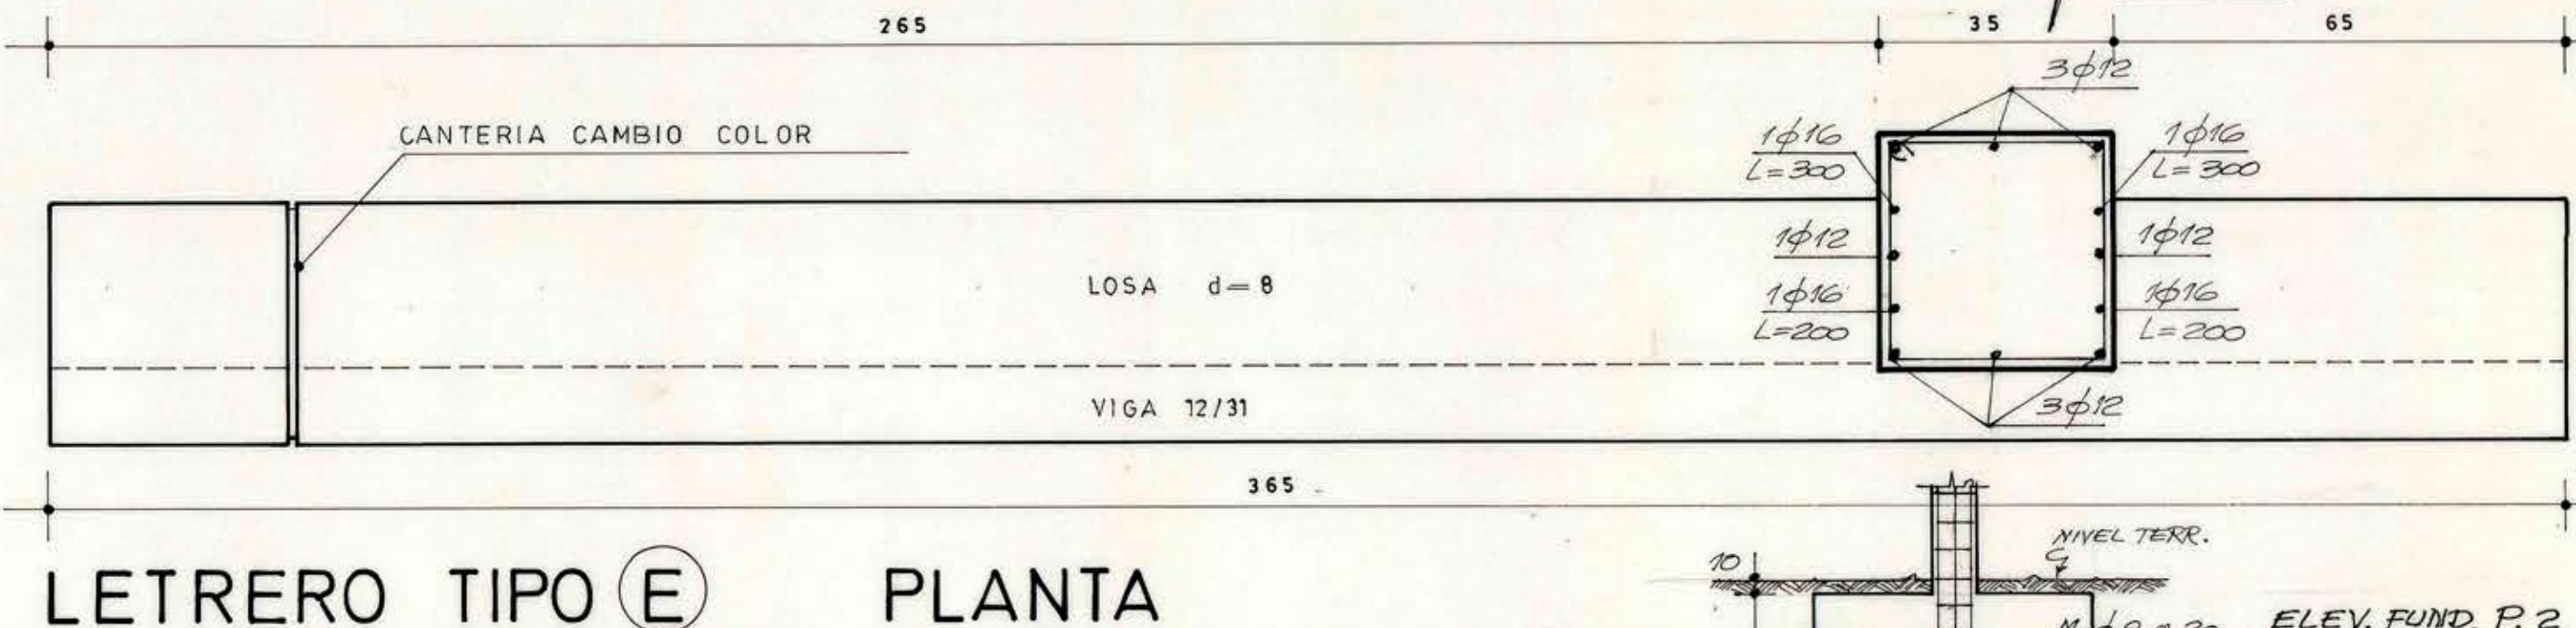

WEBER Y COMPAÑIA LIMITADA INGENIEROS CONSULTORES		J.M. DE LA BARRA 480 OF 201 FONDO 6335581 FAX 6399924	
MATERIA PROYECTO DE ARQUITECTURA			
AUBERT - VASQUEZ - KOCK		- ARQUITECTOS PROYECTISTAS	
AUBERT - SWETT		- ARQUITECTOS ASOCIADOS	
MOD		DIRECCION DE ARQUITECTURA DIRECCION REGIONAL METROPOLITANA	
REGION : METROPOLITANA		OBRA : CONSTRUCCION LABORATORIOS Y ESTACIONES CUARENTENARIAS AGRICOLA Y PECUARIO AL GUERRERO	
PROV : SANTIAGO		PLANO : DETALLE LETREROS EXT Y CASETA GRUPO ELECTRONICO	
COMUNA : PUDAHUEL		DIBUJO : NCM	
PROYECTO ARQUITECTURA AUBERT - VASQUEZ - KOCK AUBERT - SWETT		CRONIS DE UBICACION	
JEFE DEPTO. EDUCACION PUBLICA		LAMINA : 24 CP	
FECHA : JUN. 1993		FORMATO : 100 x 70.7	
DIRECTOR REGIONAL		ARCHIVO : TECNICO	
ANTO : NAVIP CHAIN T			
ESCALA : 1 : 1000 : 1 : 5 : 1 : 10 : 1 : 20 : 1 : 50			