




SECCION - BB

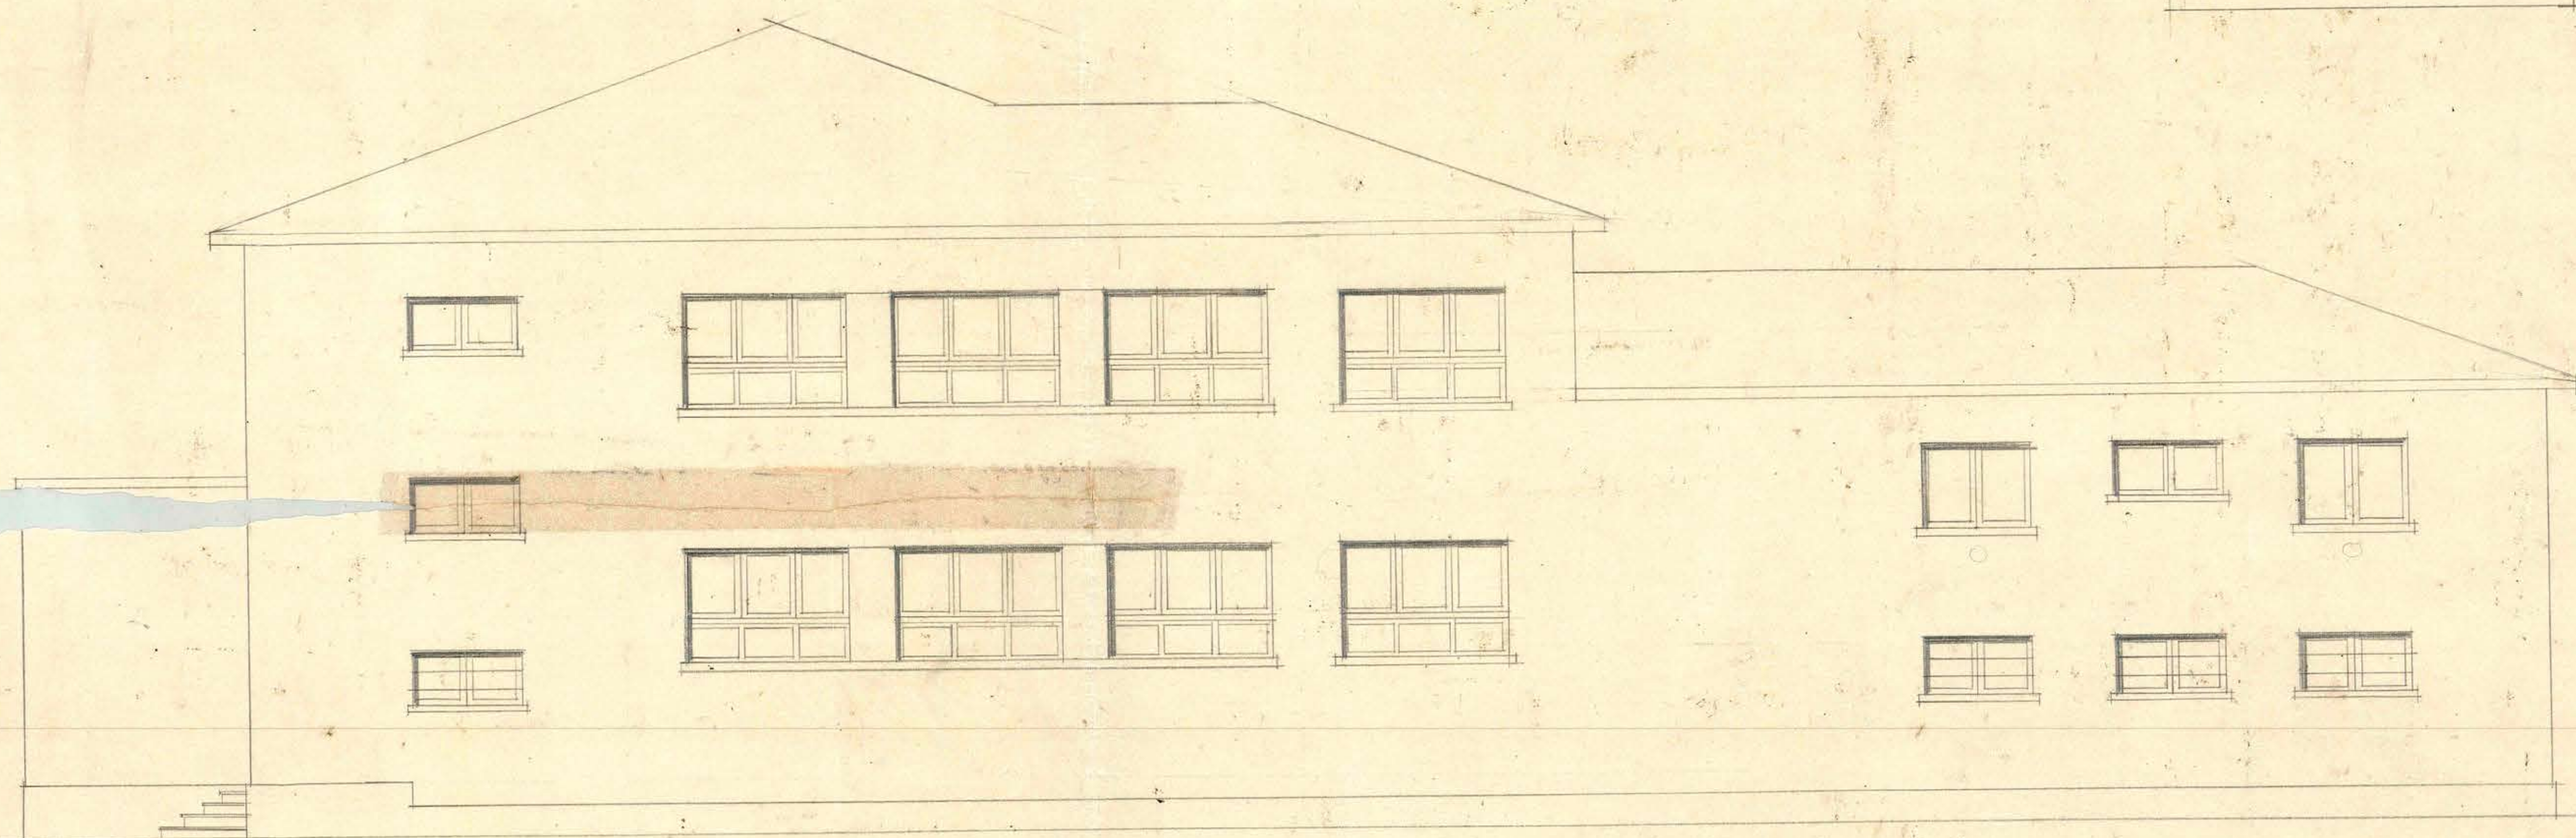

FACHADA CALLE ANGOL

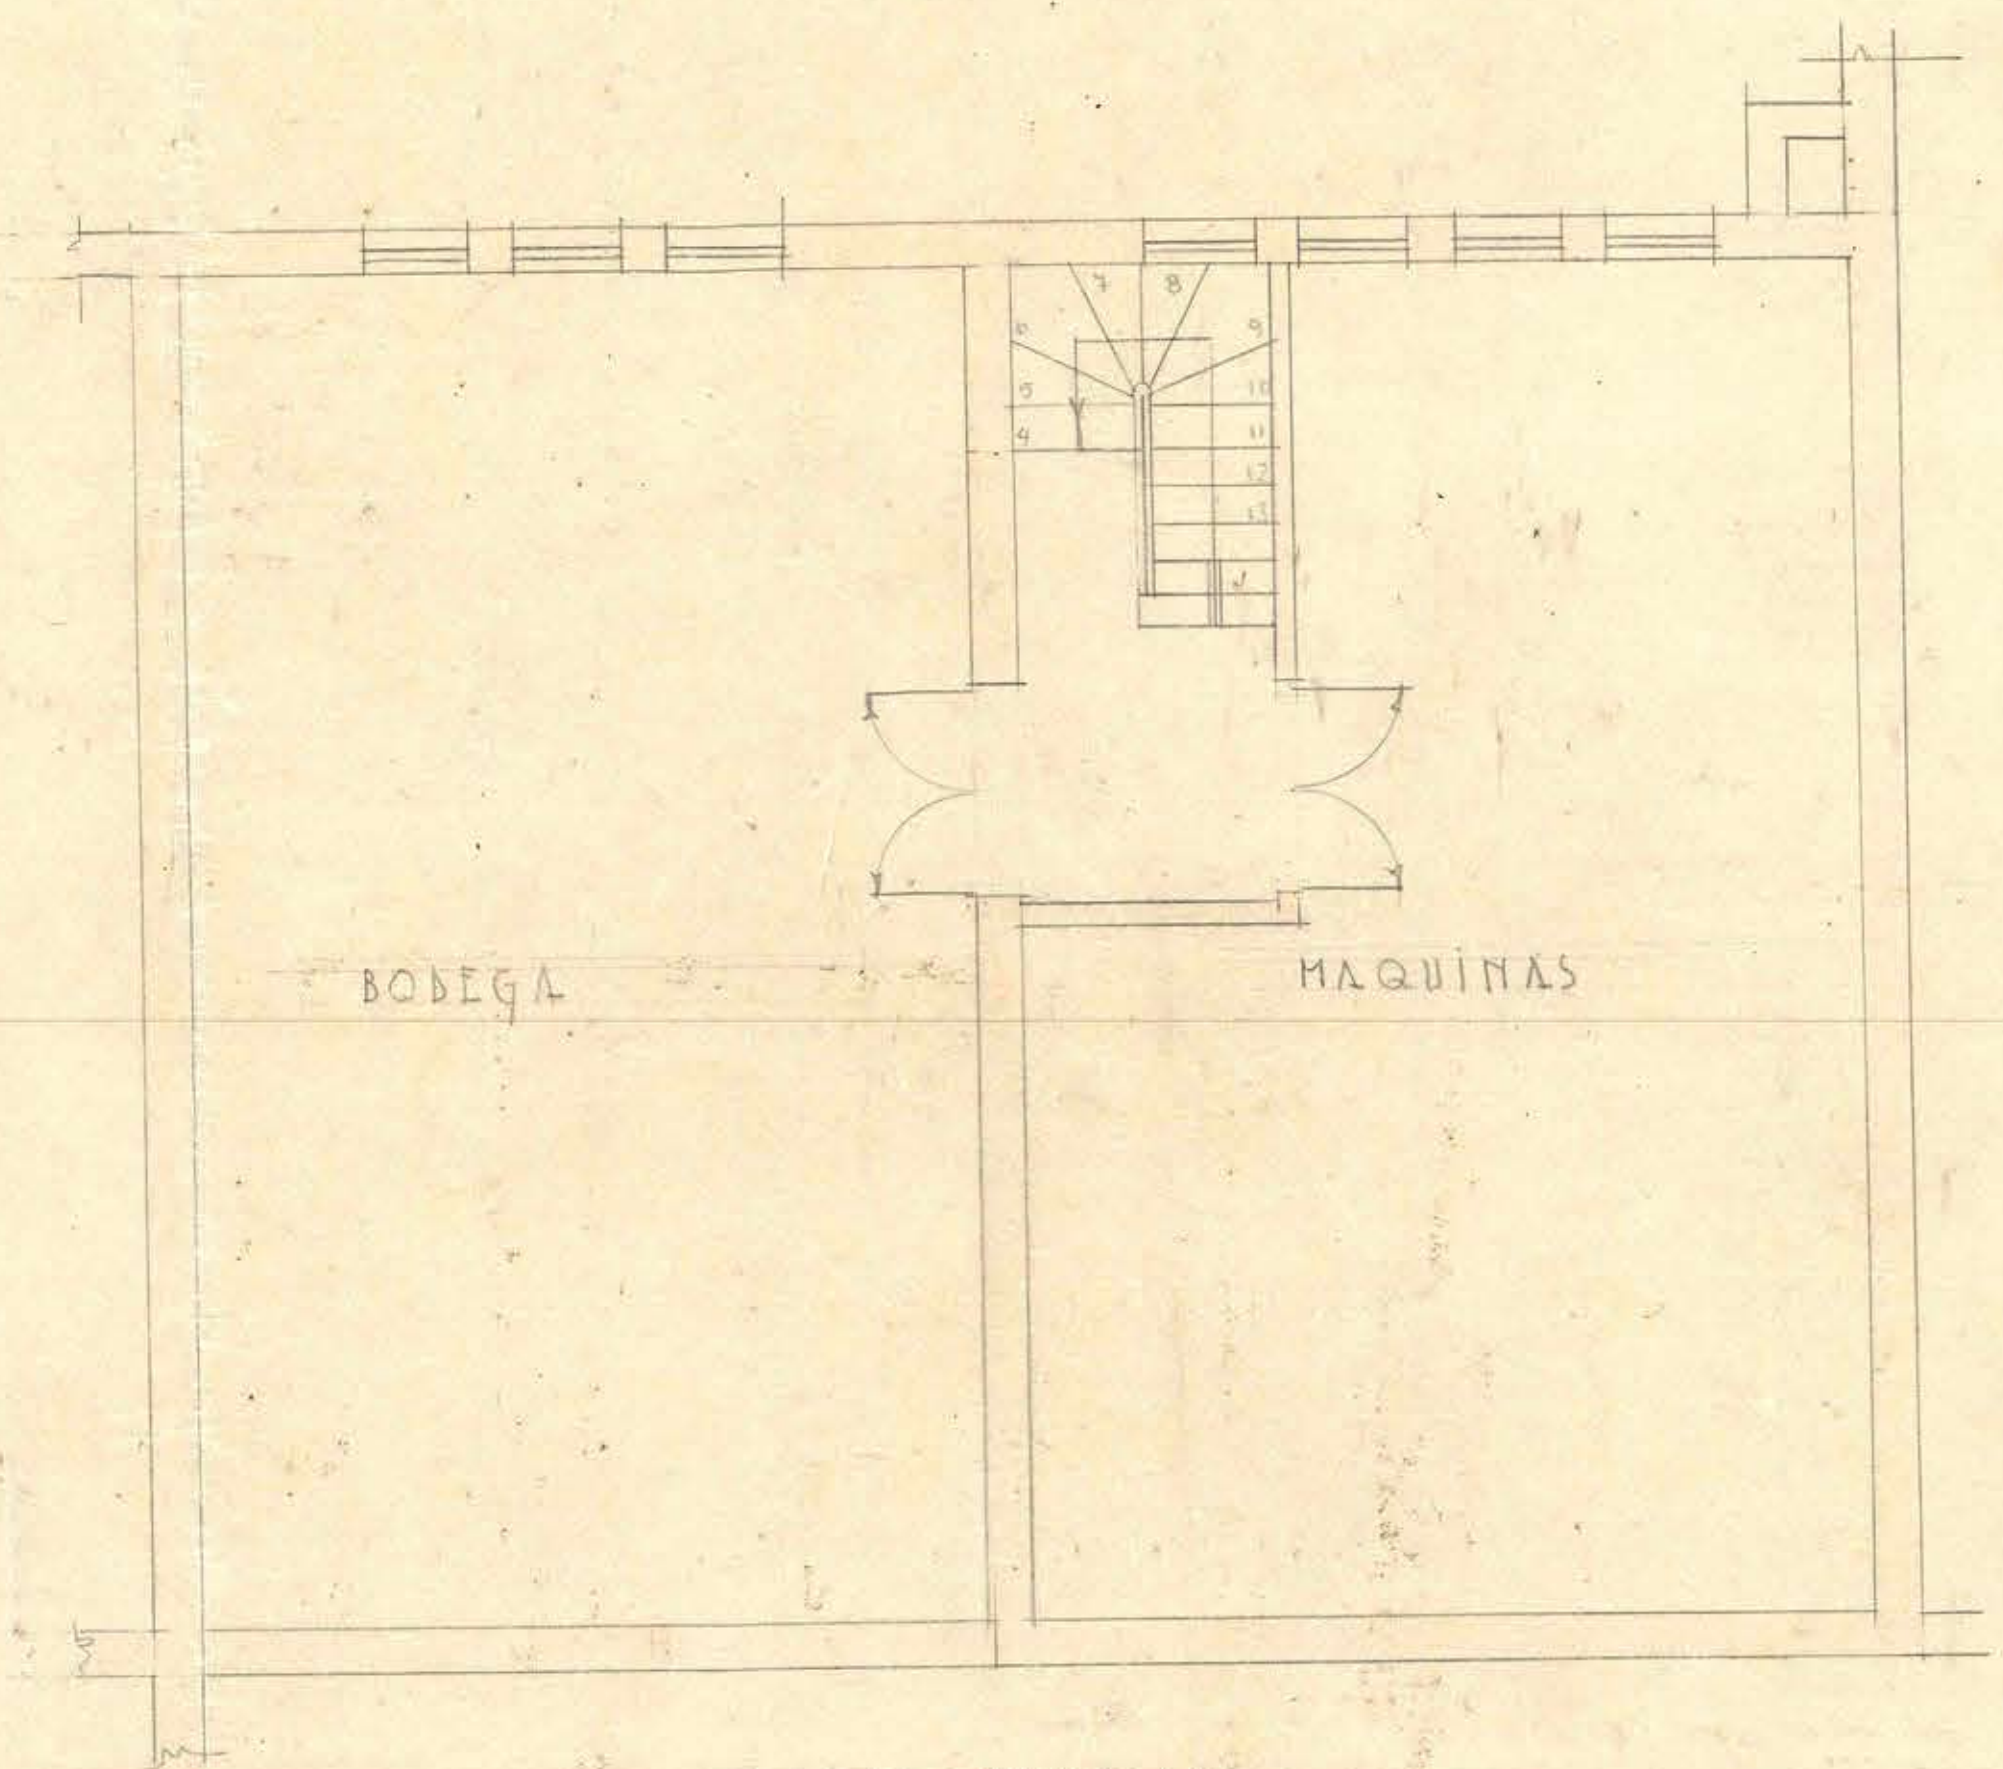

PLANTA SUBTERRANEO

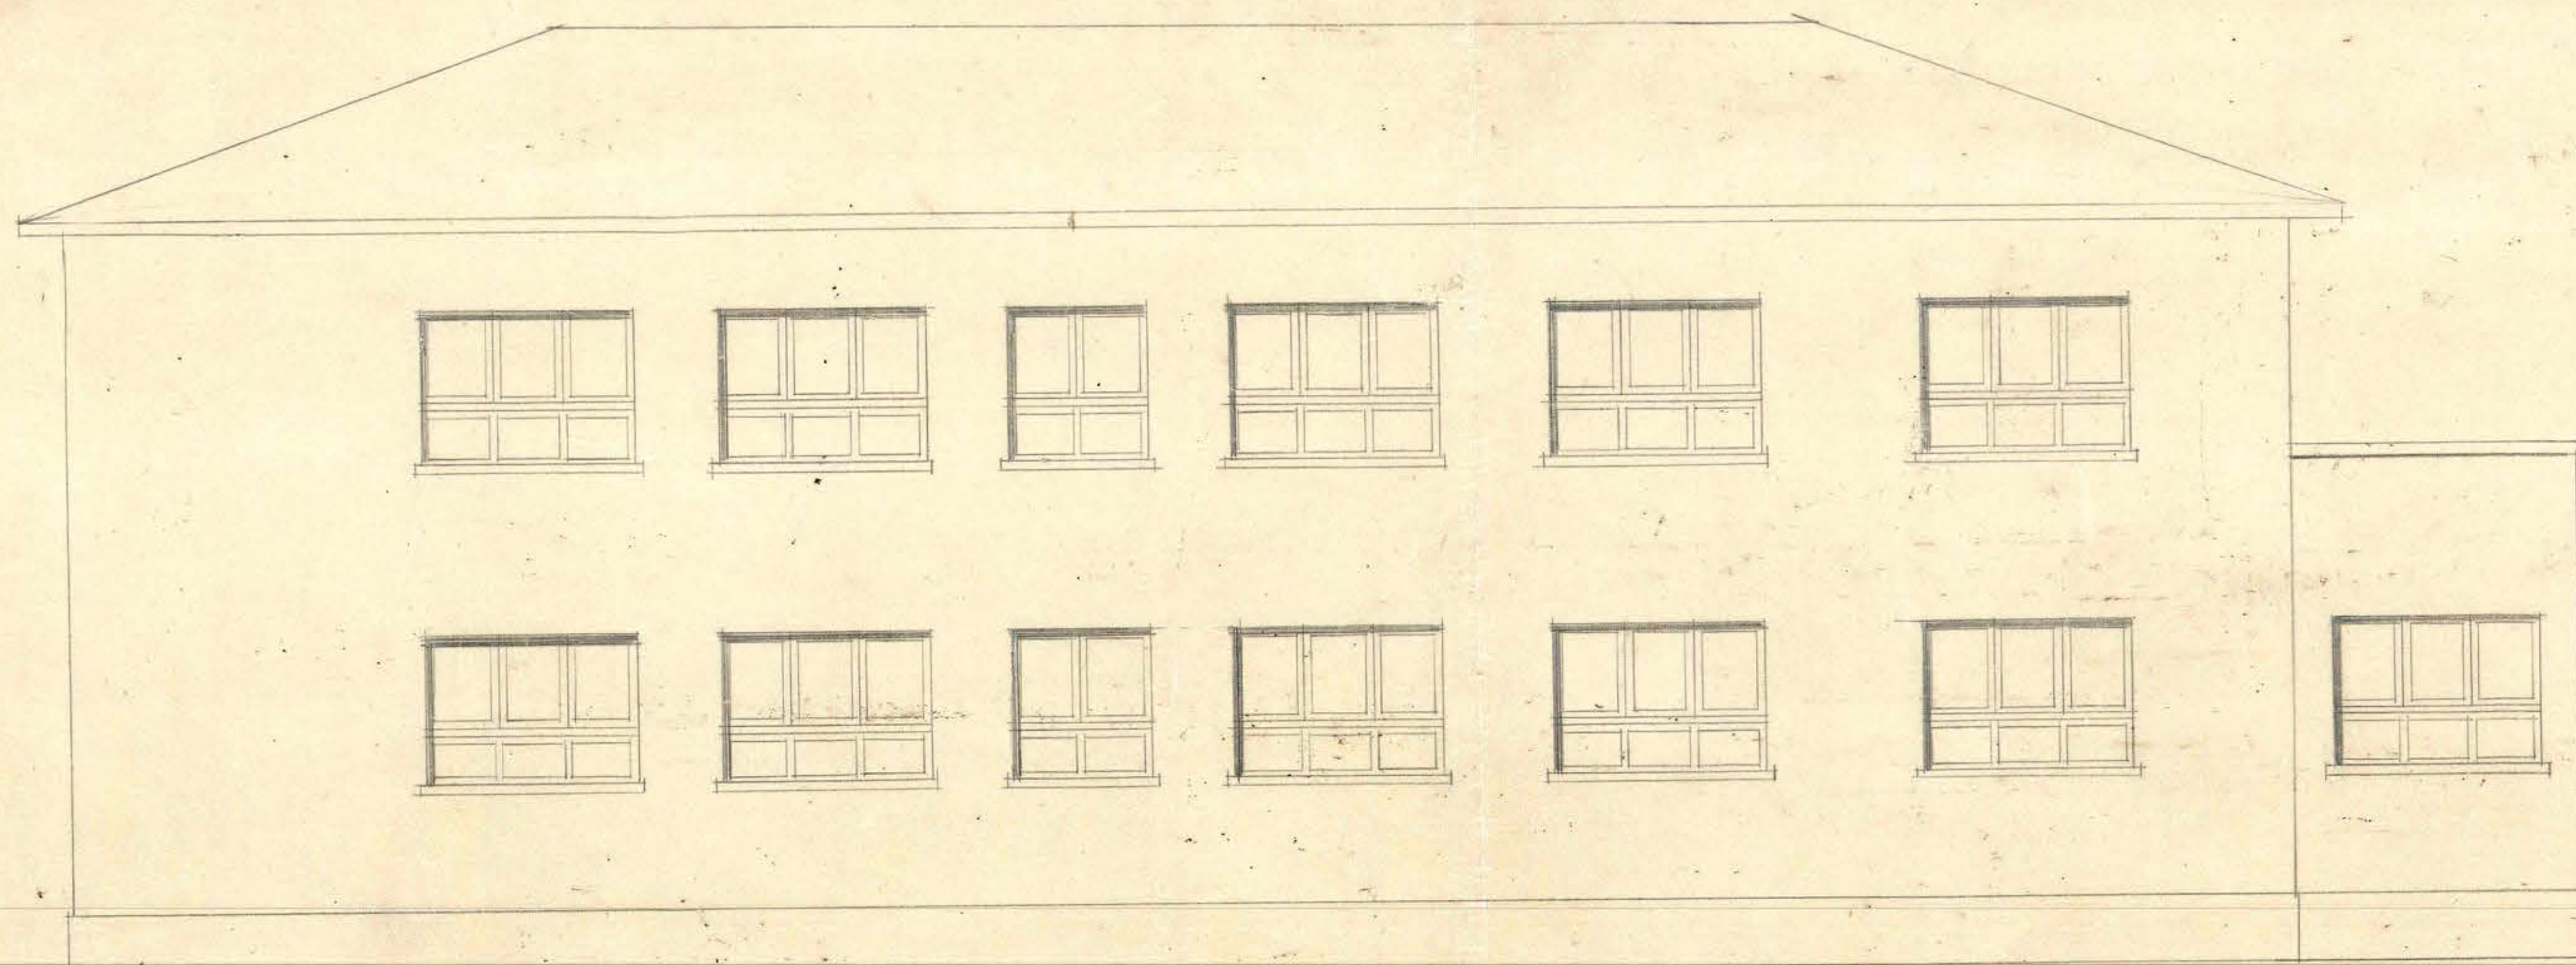

FACHADA A LA CALLE