




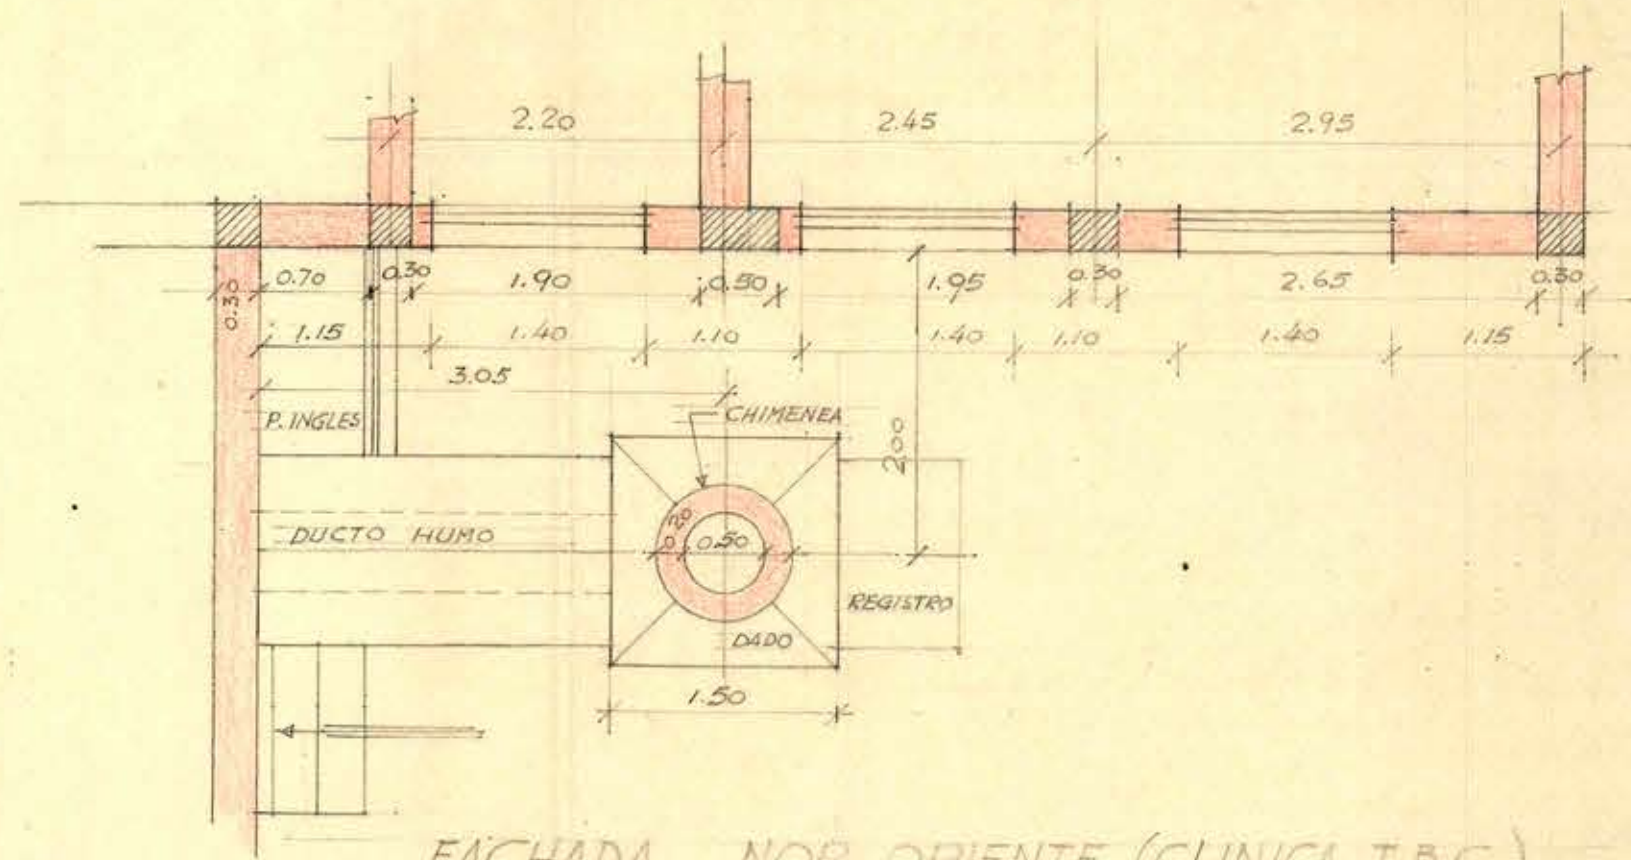

2 copias

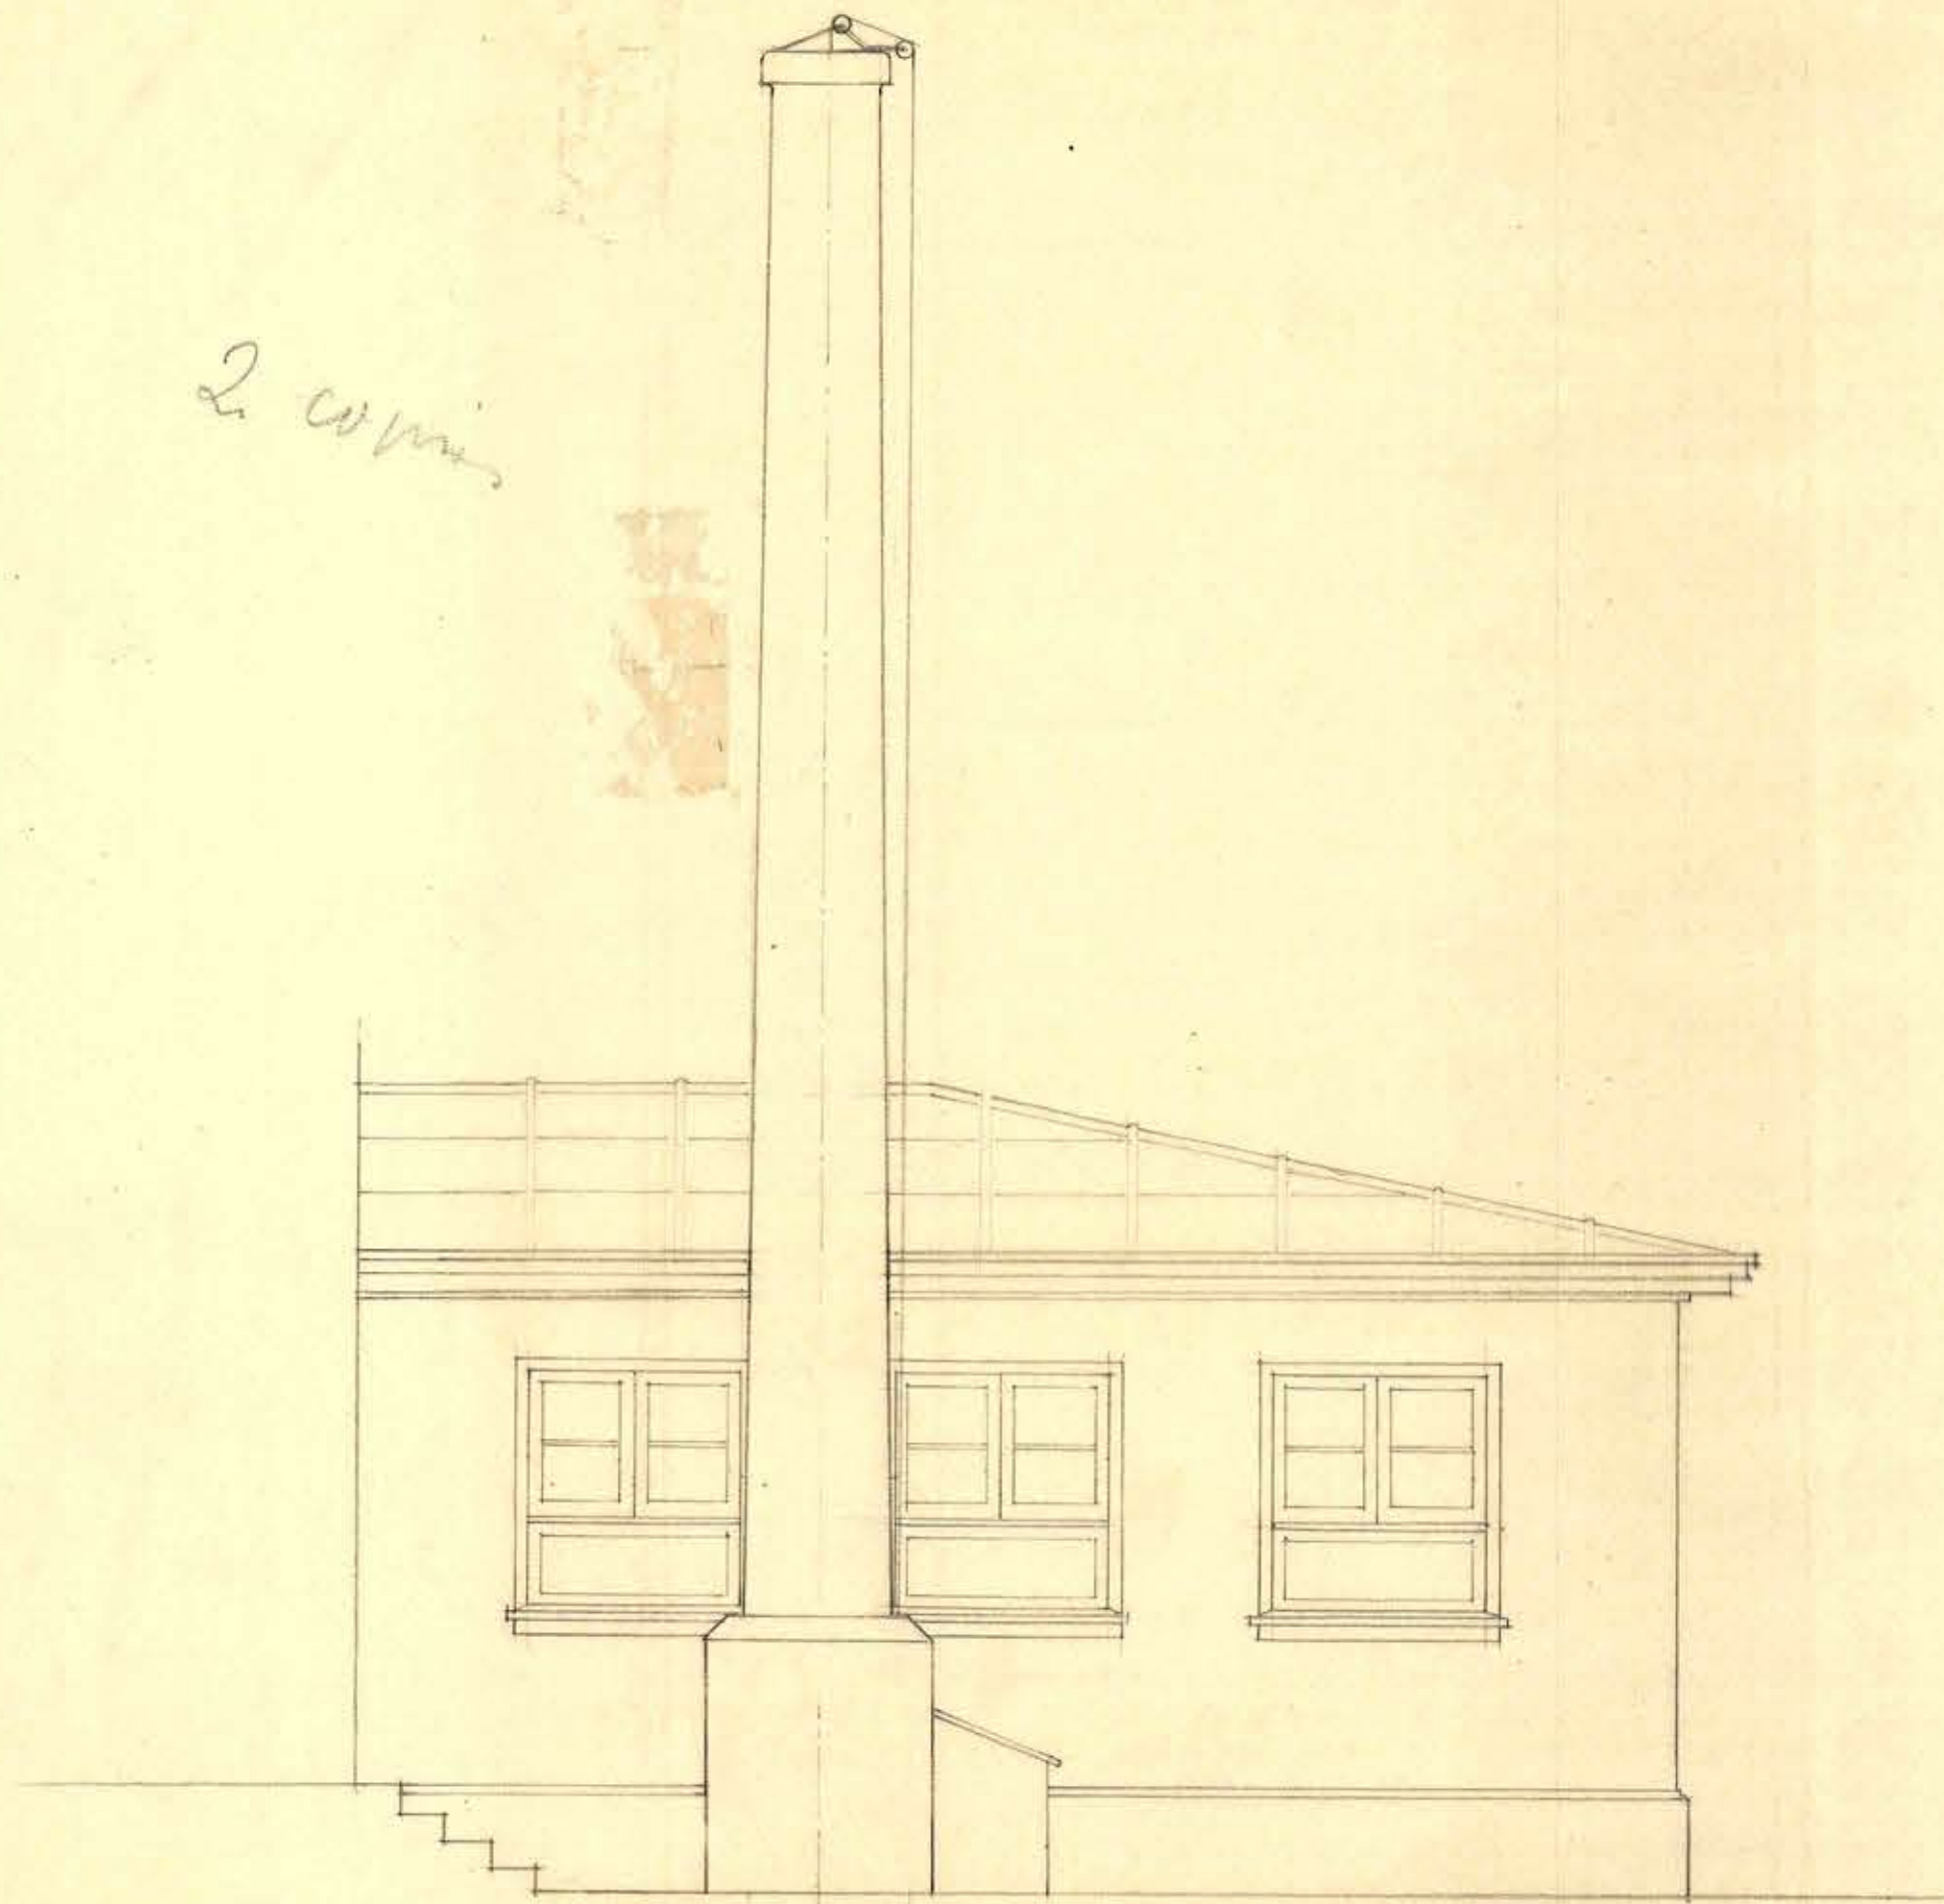

FACHADA NOR-ORIENTE (CLINICA T.B.C.)

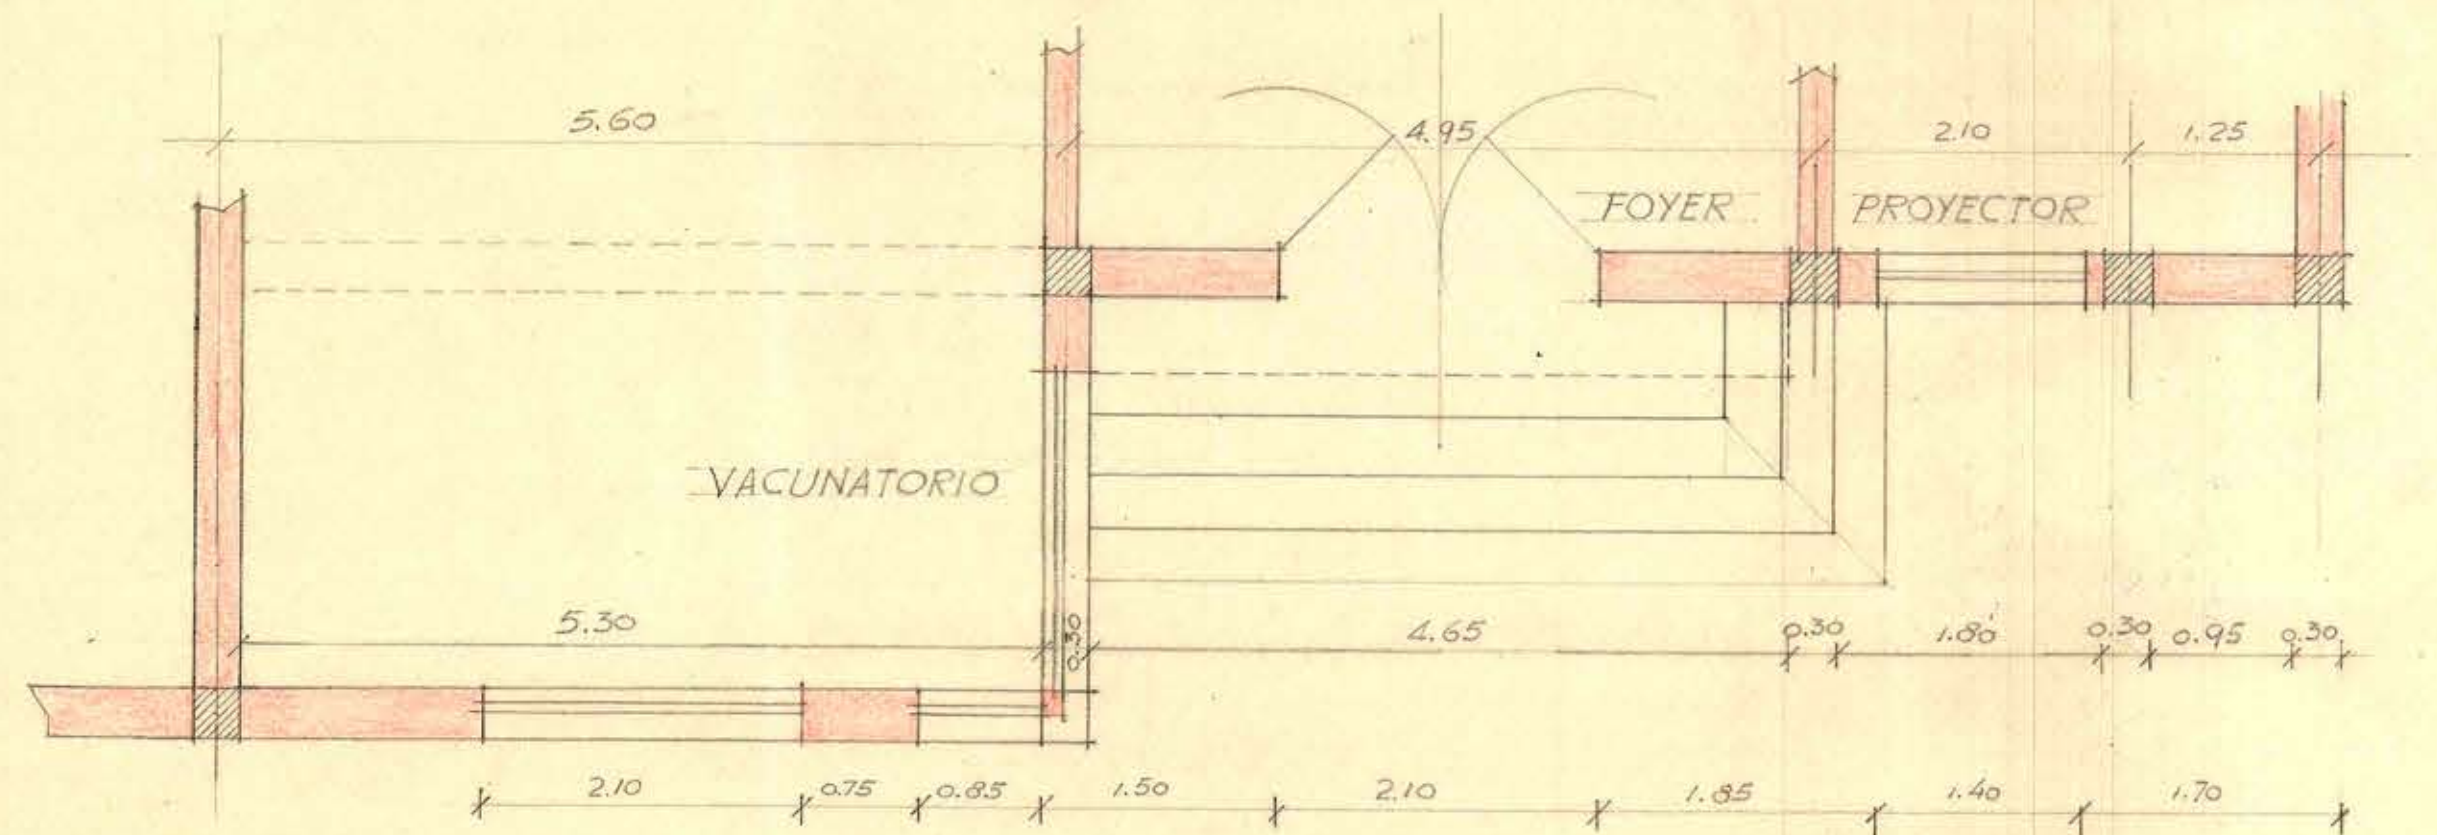

SECTOR DE FACHADA SUR-ORIENTE (PRINCIPAL)

UNIDAD SANITARIA CONCEPCION - MODIFICACIONES EN FACHADAS SEG. PLANOS DE PLANTA DEL 30-XI-49



OBRA: 115. CONC.	SECCION	ARQUITECTO
PLANO: 20	ARQUITECTURA	DIABLO
14-I-50		
DIRECCION GENERAL DE SANIDAD		