



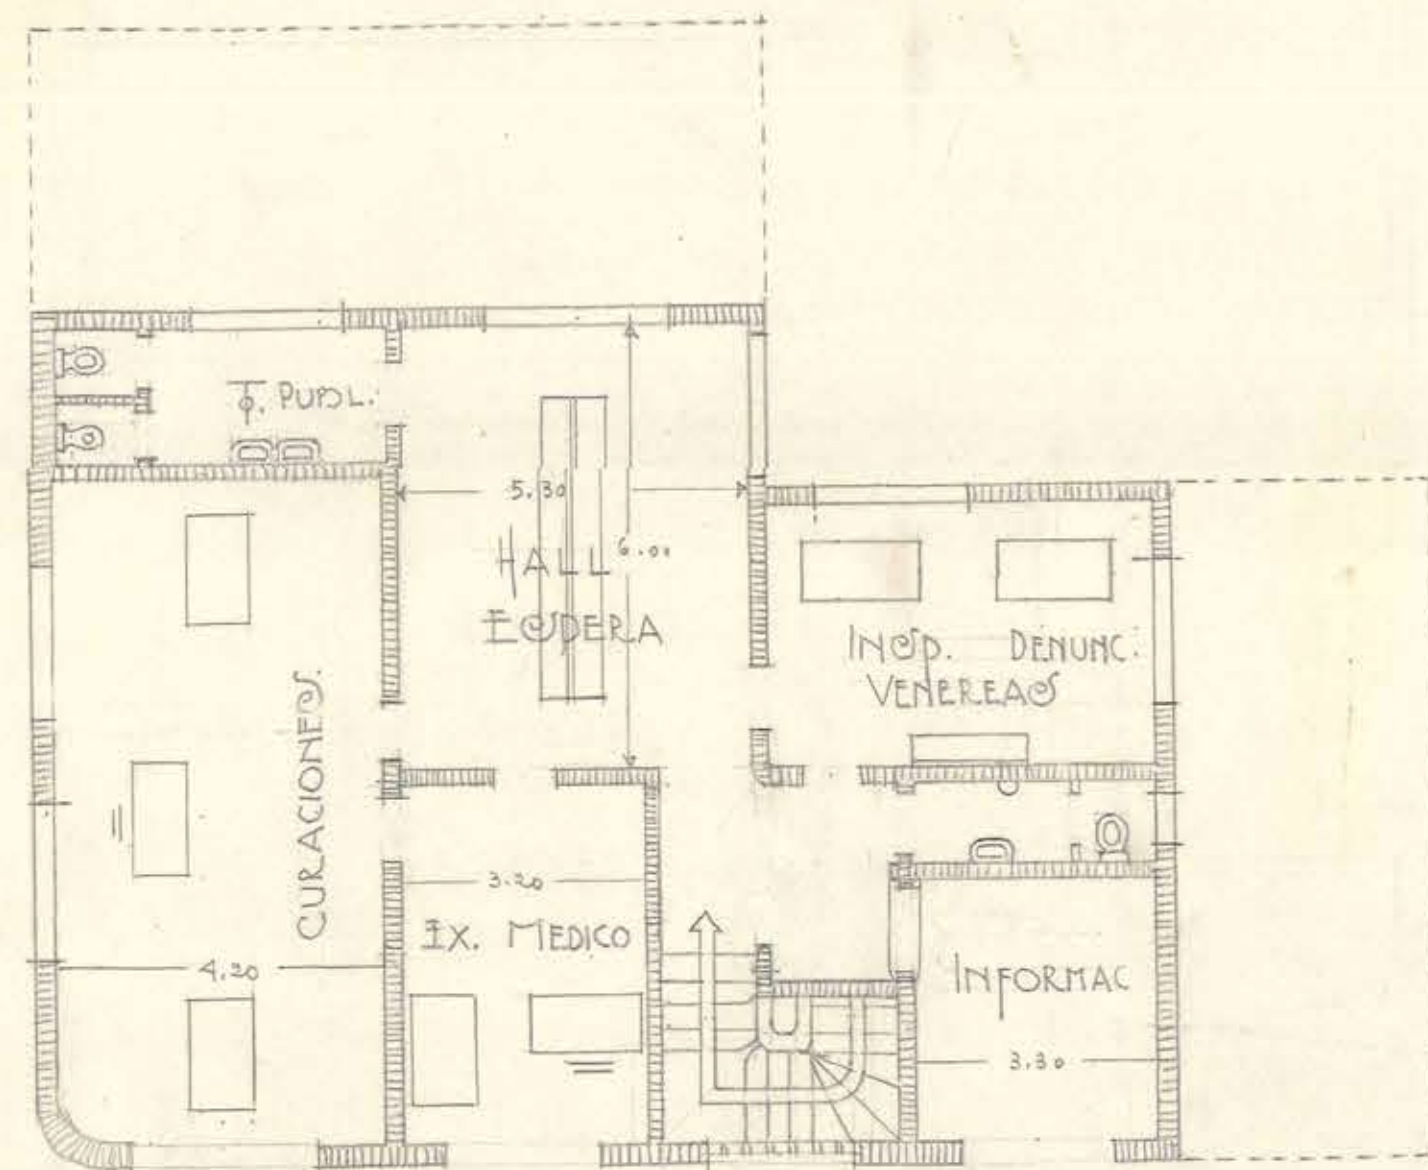


SEGUNDO PISO

CONTROL. COMERCIO SEXUAL. (193.) m²

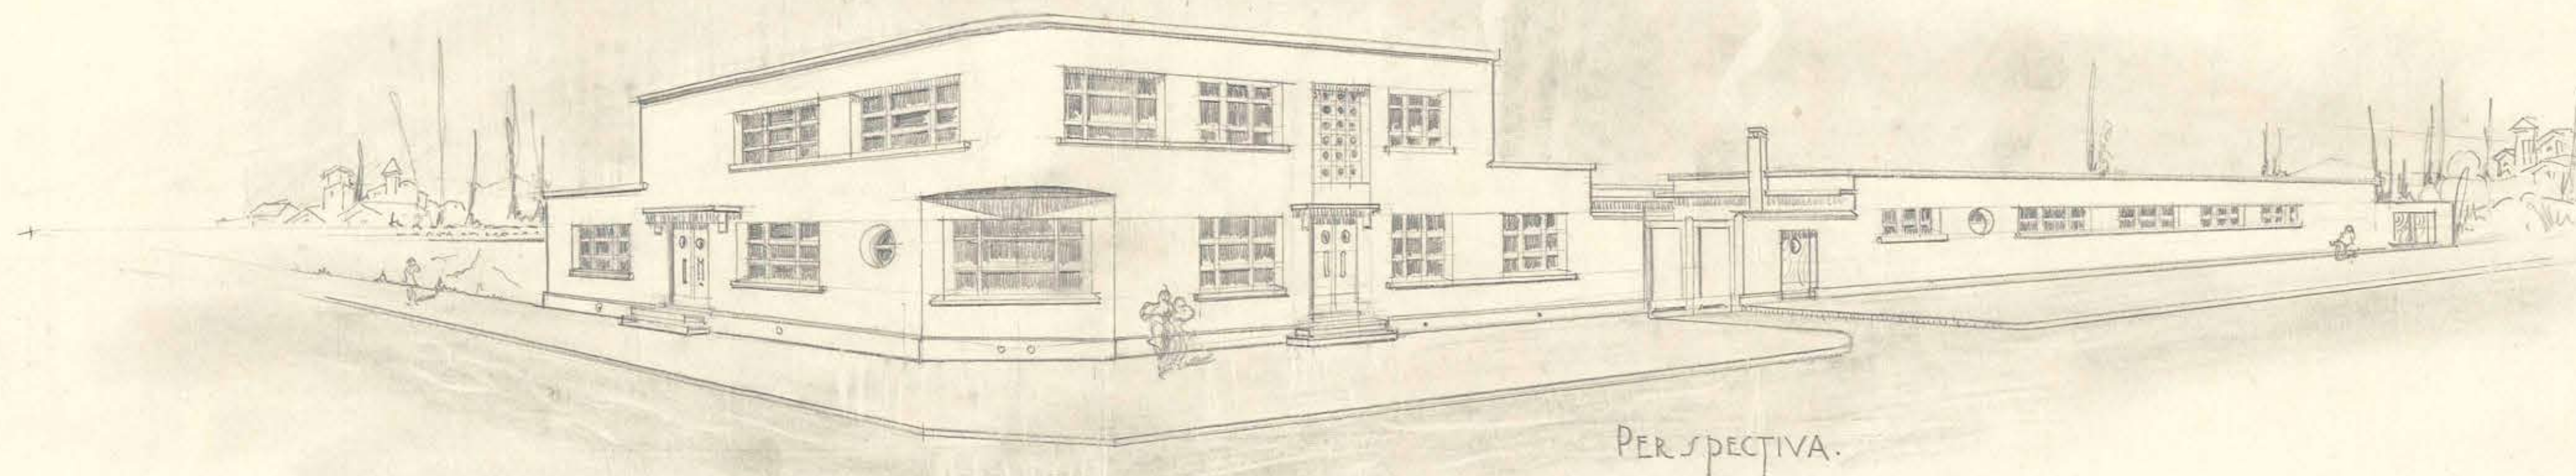

PERSPECTIVA.

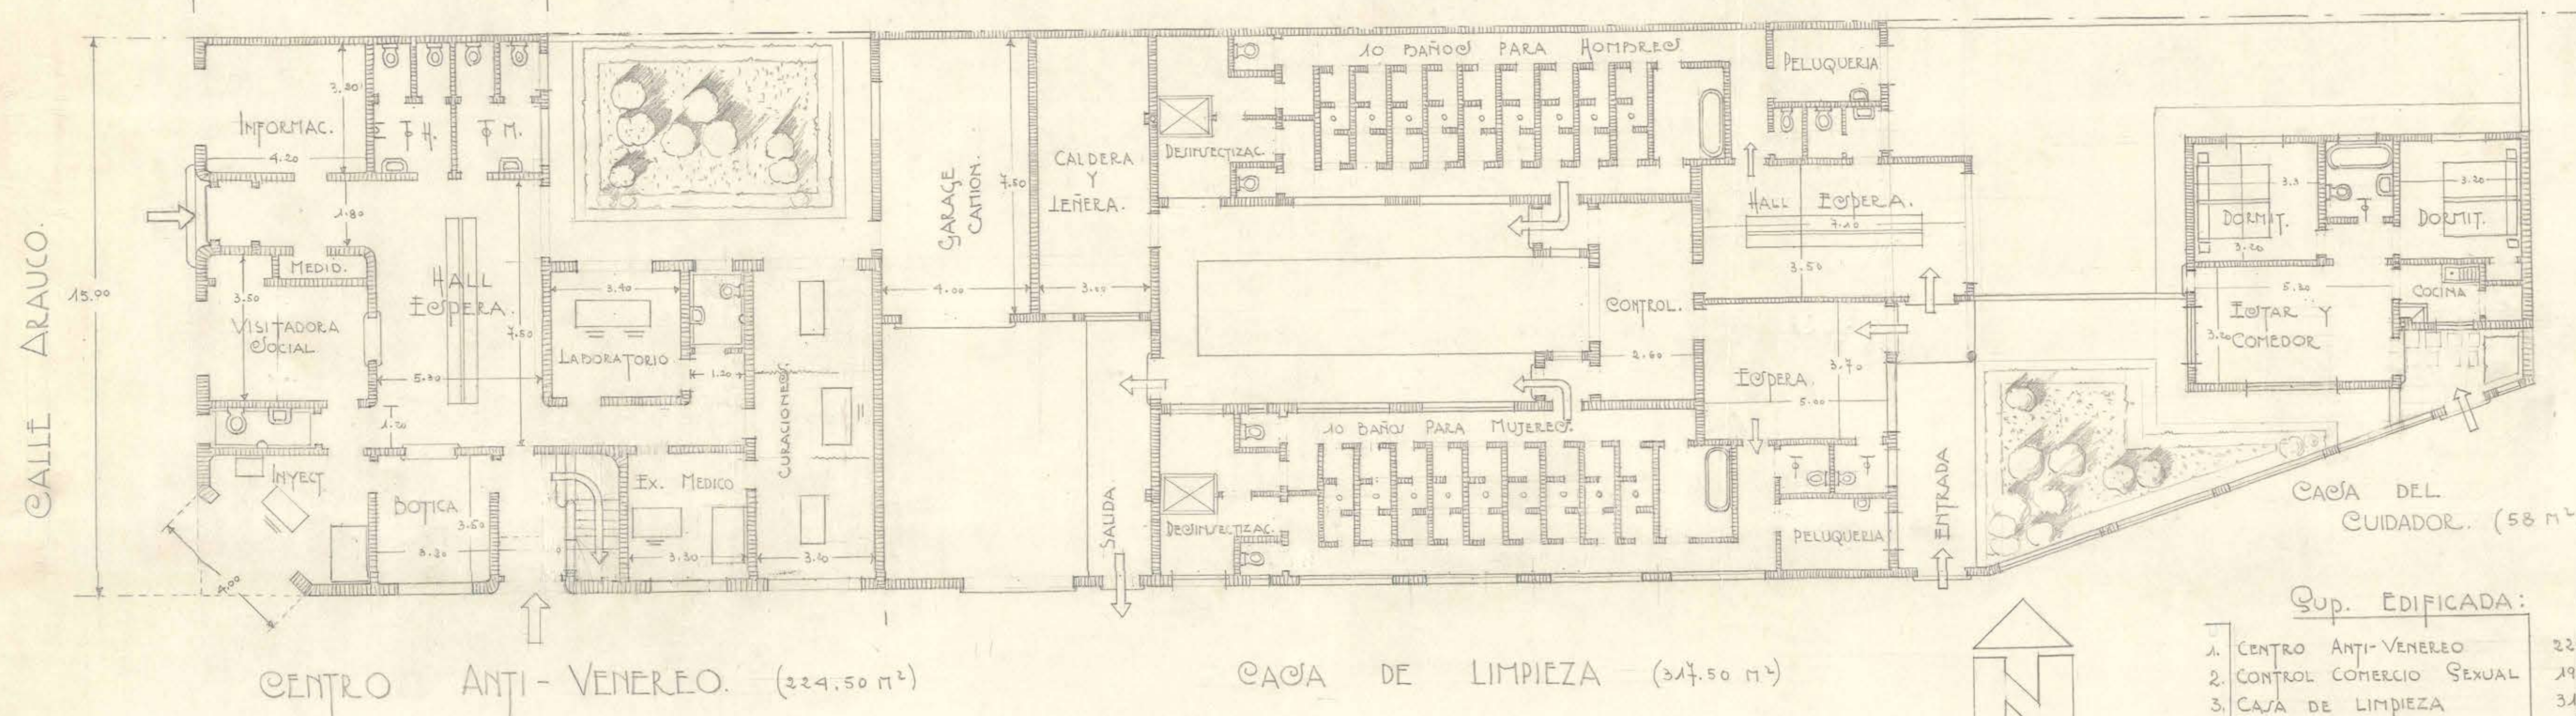

CENTRO ANTI-VENEREO. (224.50 m²)

CASA DE LIMPIEZA (317.50 m²)

CASA DEL CUIDADOR. (58 m²)

Sup. EDIFICADA:

1. CENTRO ANTI-VENEREO	224.50 MTJ ²
2. CONTROL COMERCIO SEXUAL	193.00
3. CASA DE LIMPIEZA	317.50
4. » DEL CUIDADOR.	58.00
Sup. TOTAL Aprox.	793.00 MTJ ²

D.O.P. DEPTO. DE ARQUITECTURA.
ANTEPROYECTO GRUPO SANITARIO PARA CHILLAN.
ESCALA: 0.01 P/MT.



Vº Dº [Signature]

Contrato 16:353

[Signature] J. DENAVENTE M.
ARQUITECTO.
Sgo. 23-IV-45.-

A BASE ANTEPROYECTO DE SALUD.

ENVIADO POR LA.

PL. N° 1.