
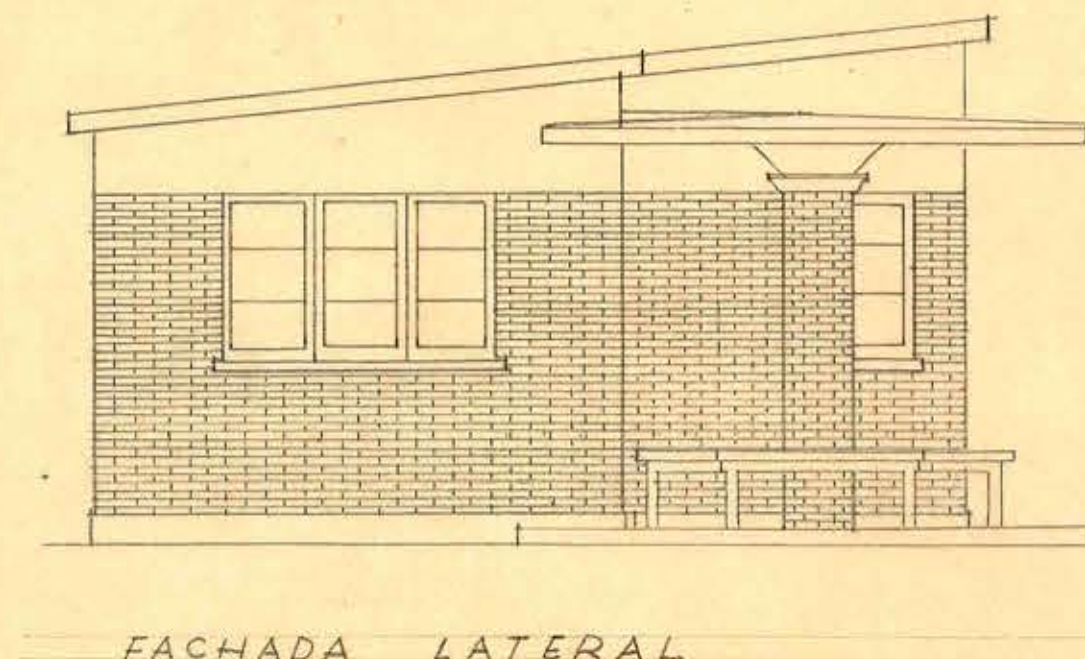
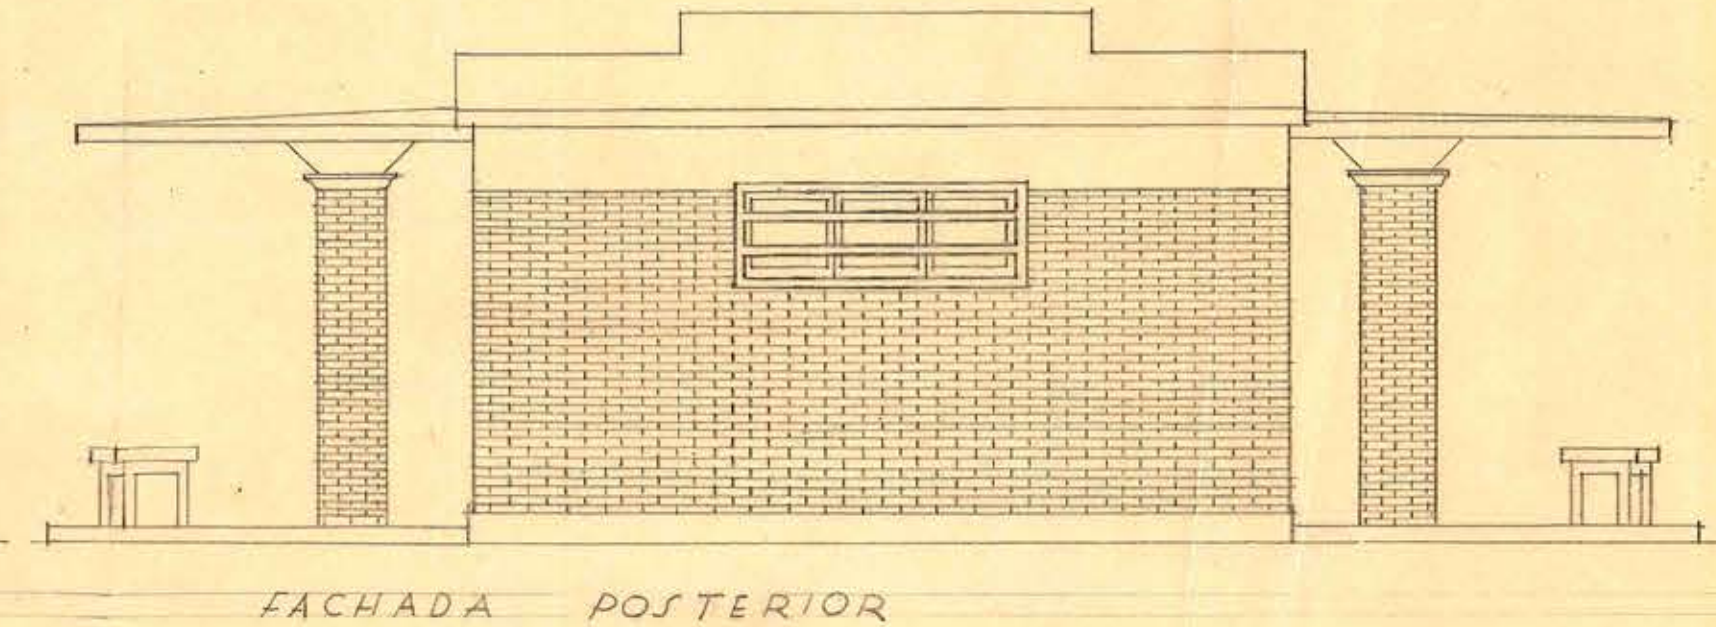
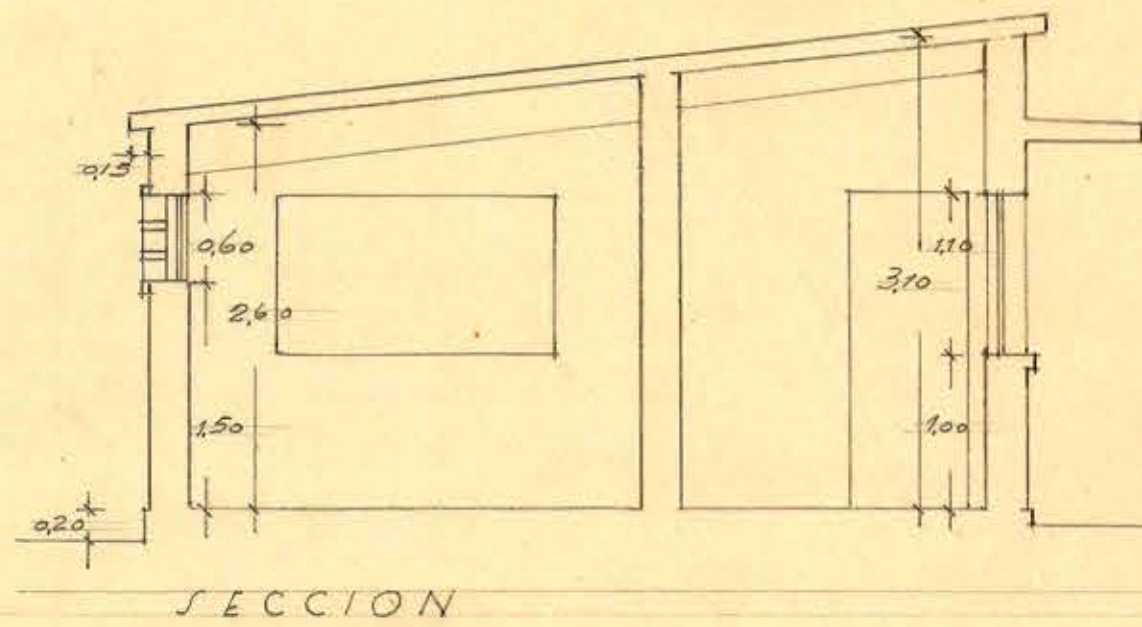


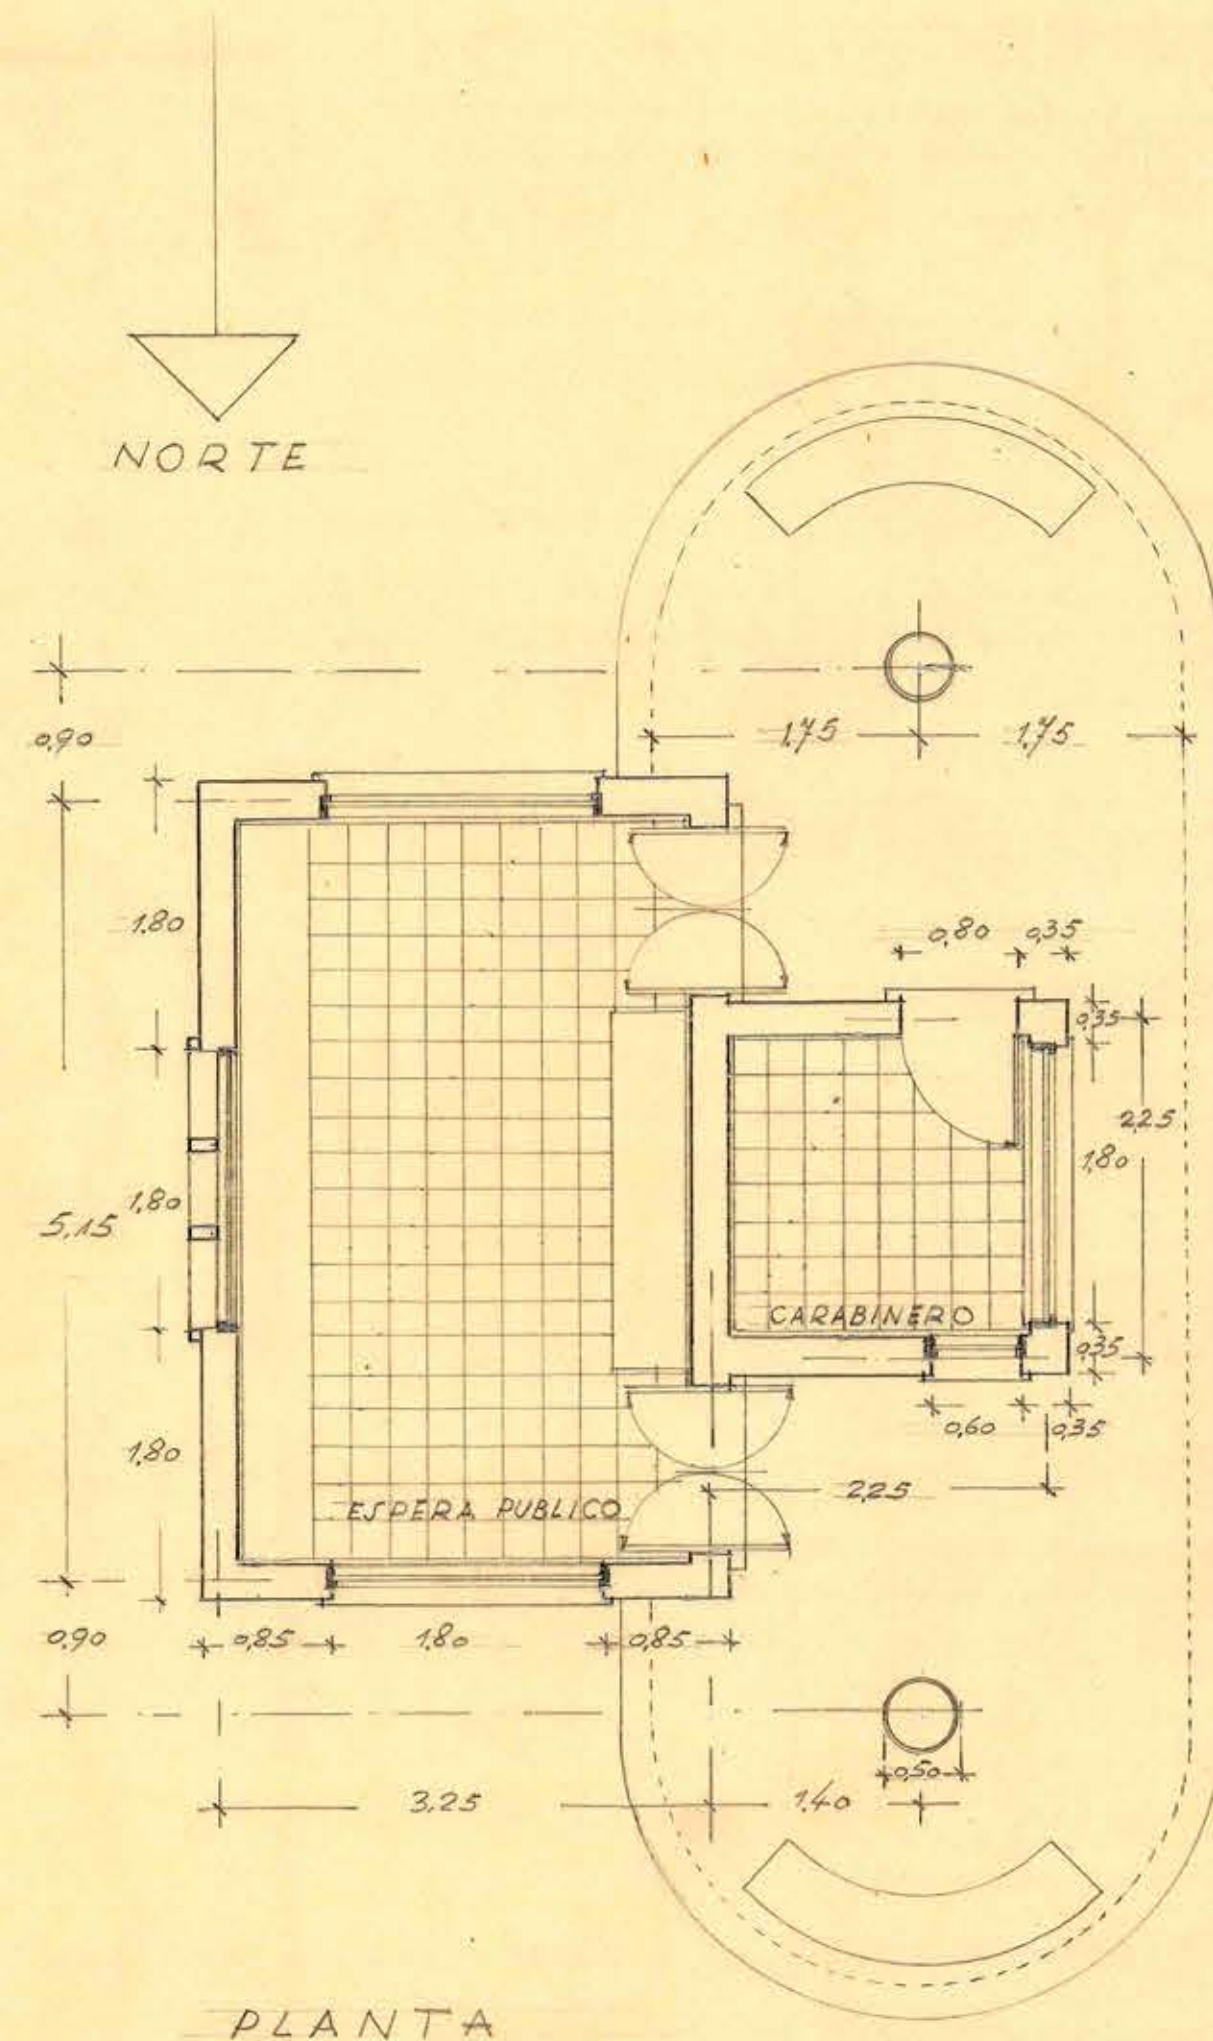

D. G. O. P.	DEPARTAMENTO DE ARQUITECTURA	GARITA (CRUCE CAMINO LONGITUDINAL CON RAMAL A PELEQUEN)	ESC. 0,02 P/M.	<i>Hautbois</i> E. SATELICES N. AROJO.	V. B. <i>Pancho</i>
-------------	------------------------------	---	----------------	---	---------------------

0.82 x 0.47