




26 SET 1961

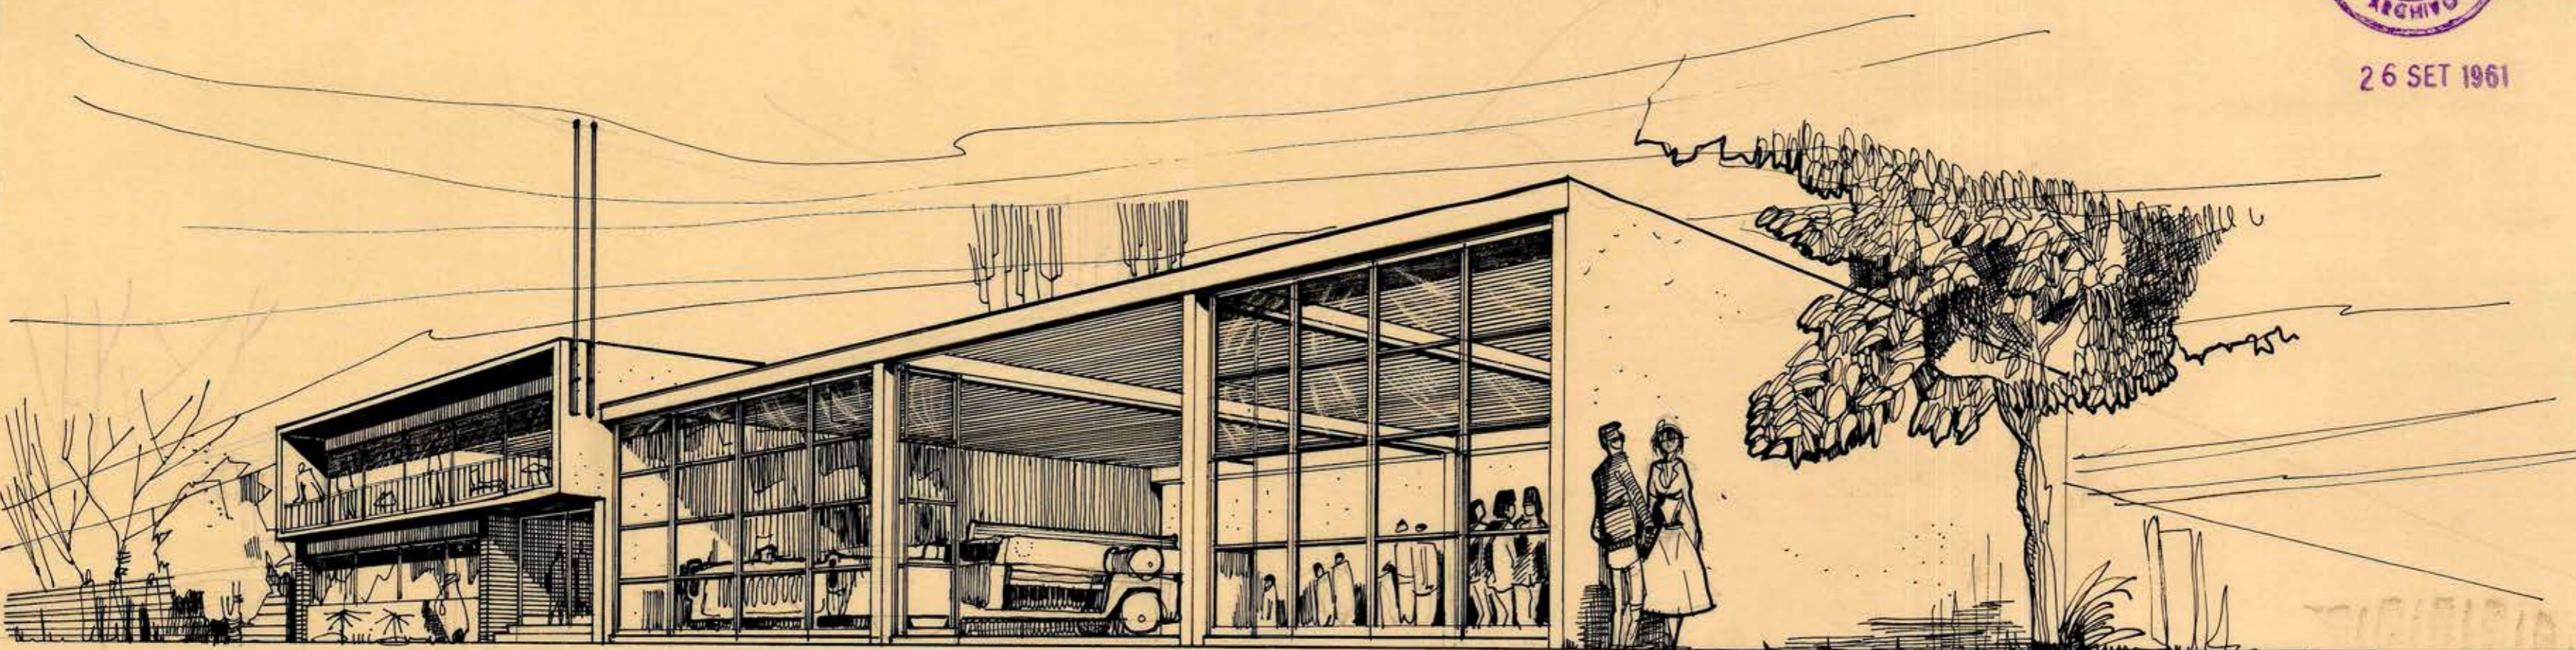

M.O.P. DIRECCION DE ARQUITECTURA
DEPARTAMENTO DE ESTUDIOS

ANTEPROYECTO CUARTEL DE BOMBEROS DE VILLARRICA
PERSPECTIVA

ARQTO.: MARIO MUNOZ R.
DIBUJO CARLOS AGUILAR B.

PA 11

047 X 023