
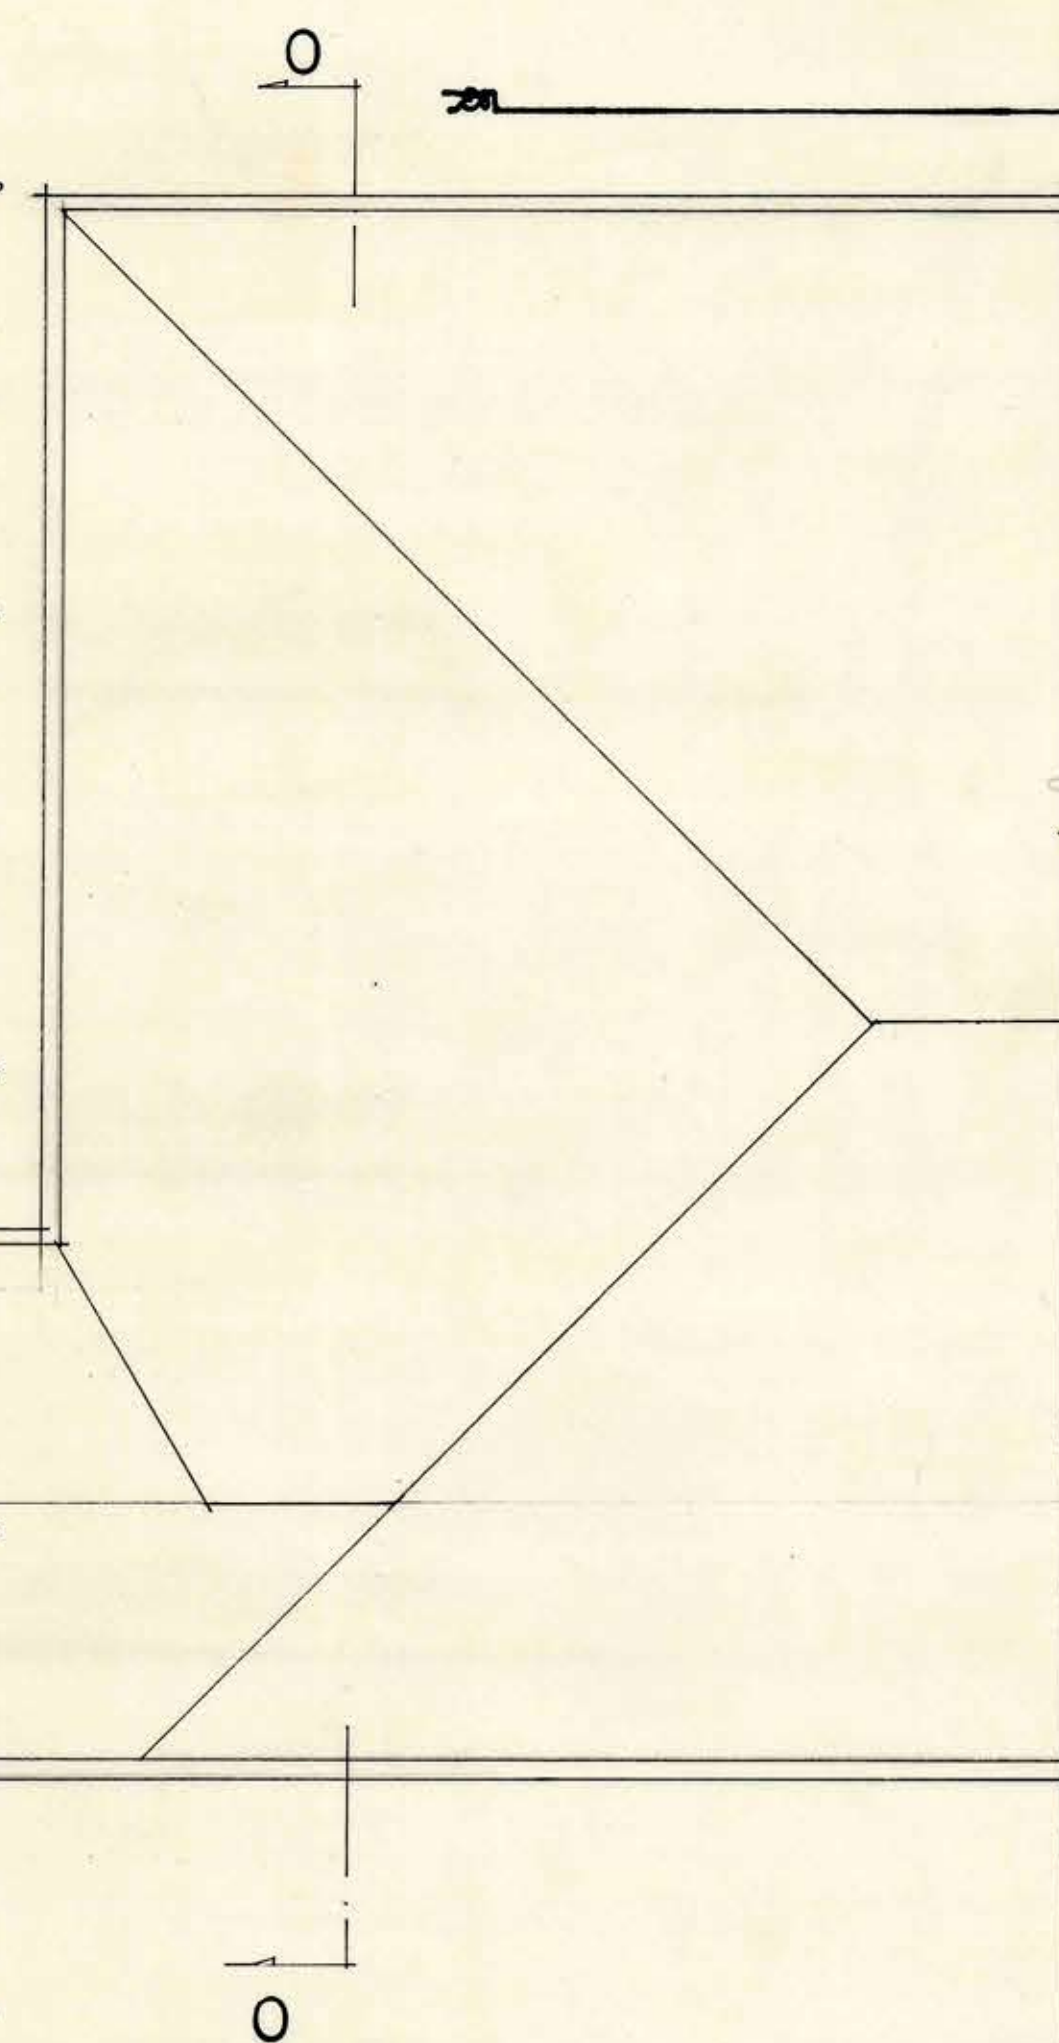


120 x 070

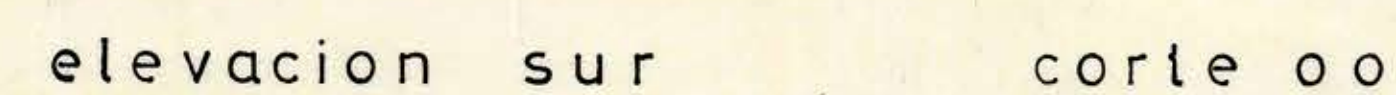

ministerio obras publicas d.g.o. p. chile direccion arquitectura depto. proyectos.	O B R A UBICACION P L A N O engto. proyectista arqto. jefe taller Vldo. arqto. jefe depto dibujo escala	SERVICIOS PUBLICOS DE LA LIGUA ACOMAGUA SEGUNDO PISO SECTOR B - FACHADA CORTE 0-0' sonia dalarcon n hector martinez i orlando torrealba d s a n
taller zona sur fecha 1/1/66	1/30 1/10	