



D. B. O. P. DEPARTAMENTO DE ARQUITECTURA, LICEO DE NIÑAS DE VALDIVIA, PASAJE SOBRE PATIO INGLES, ESCALA 1:50.
EN STGO, A AGOSTO DE 1933,

V. B. JEFE


proyecto: *E. Lopez*

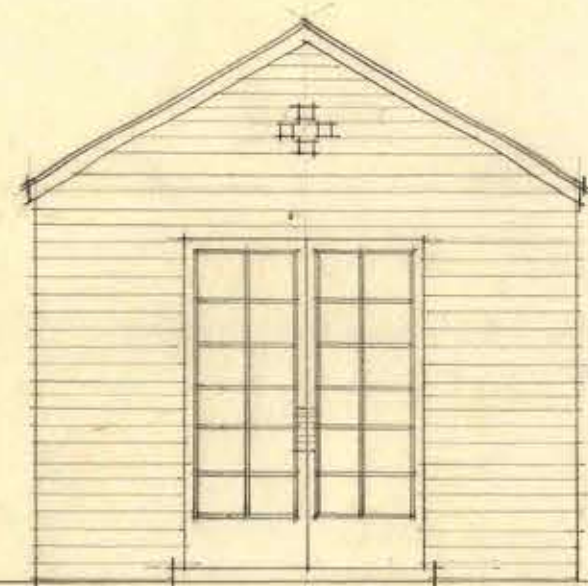


FRENTE,

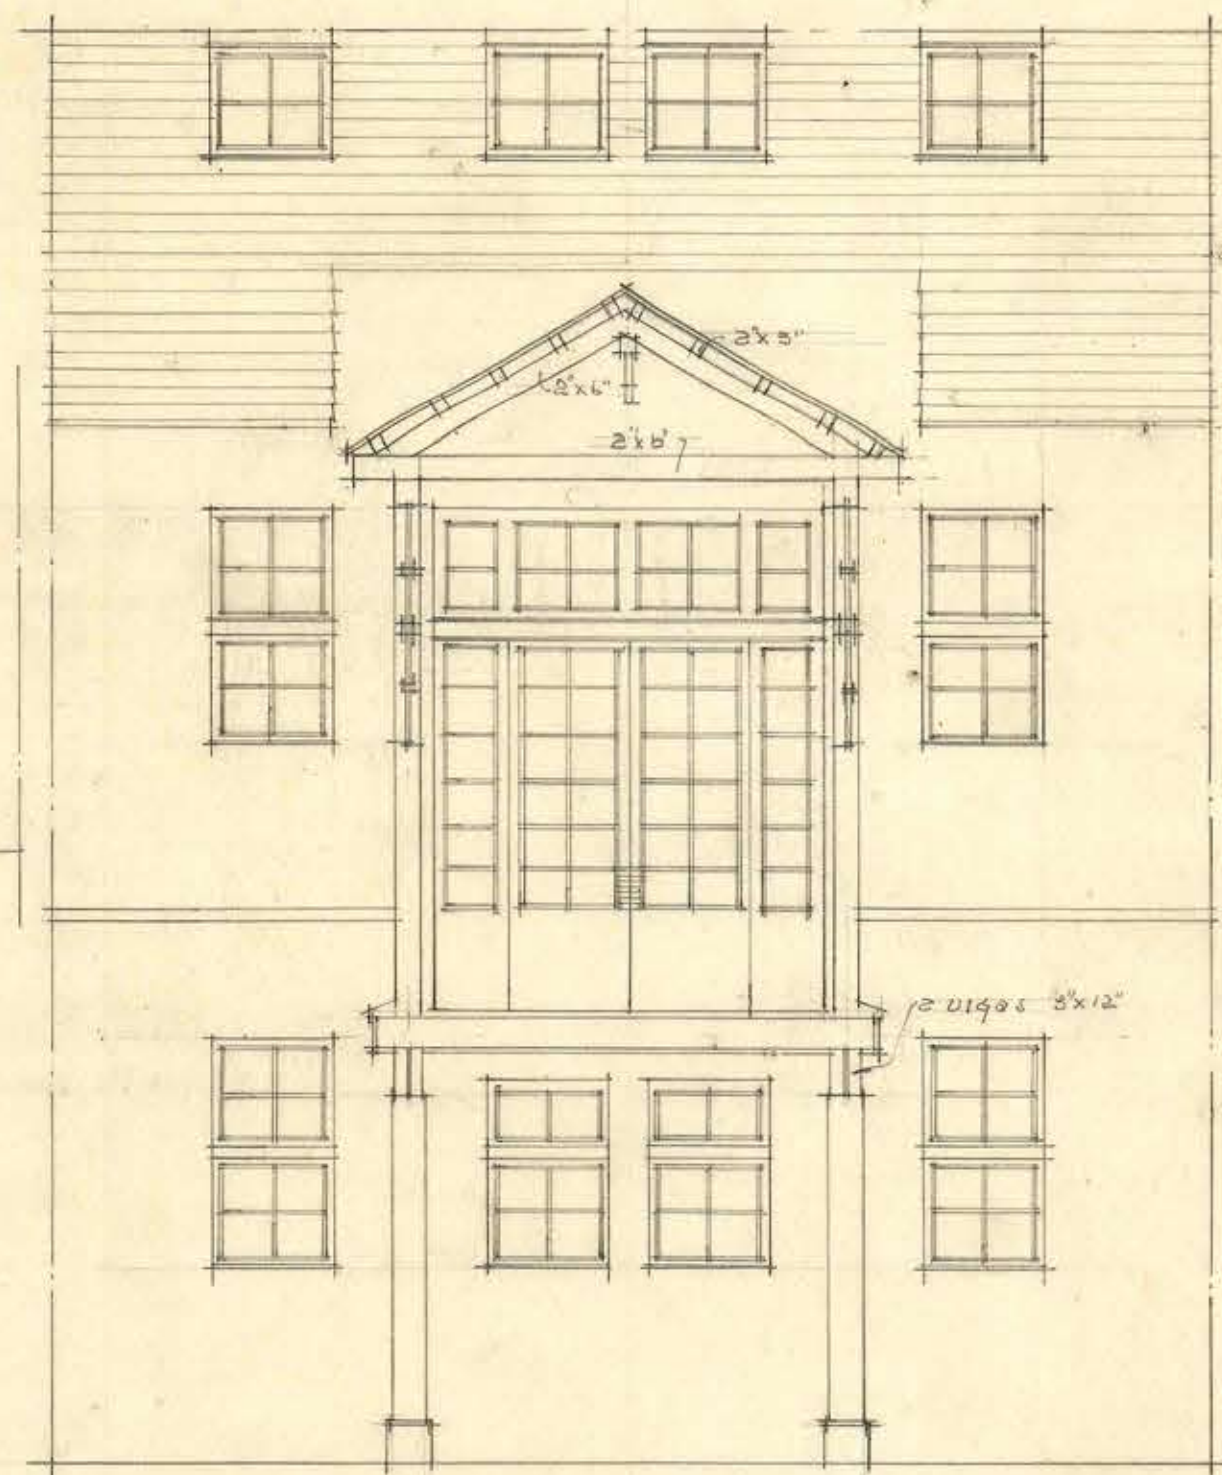


SECCION TRANSVERSAL,

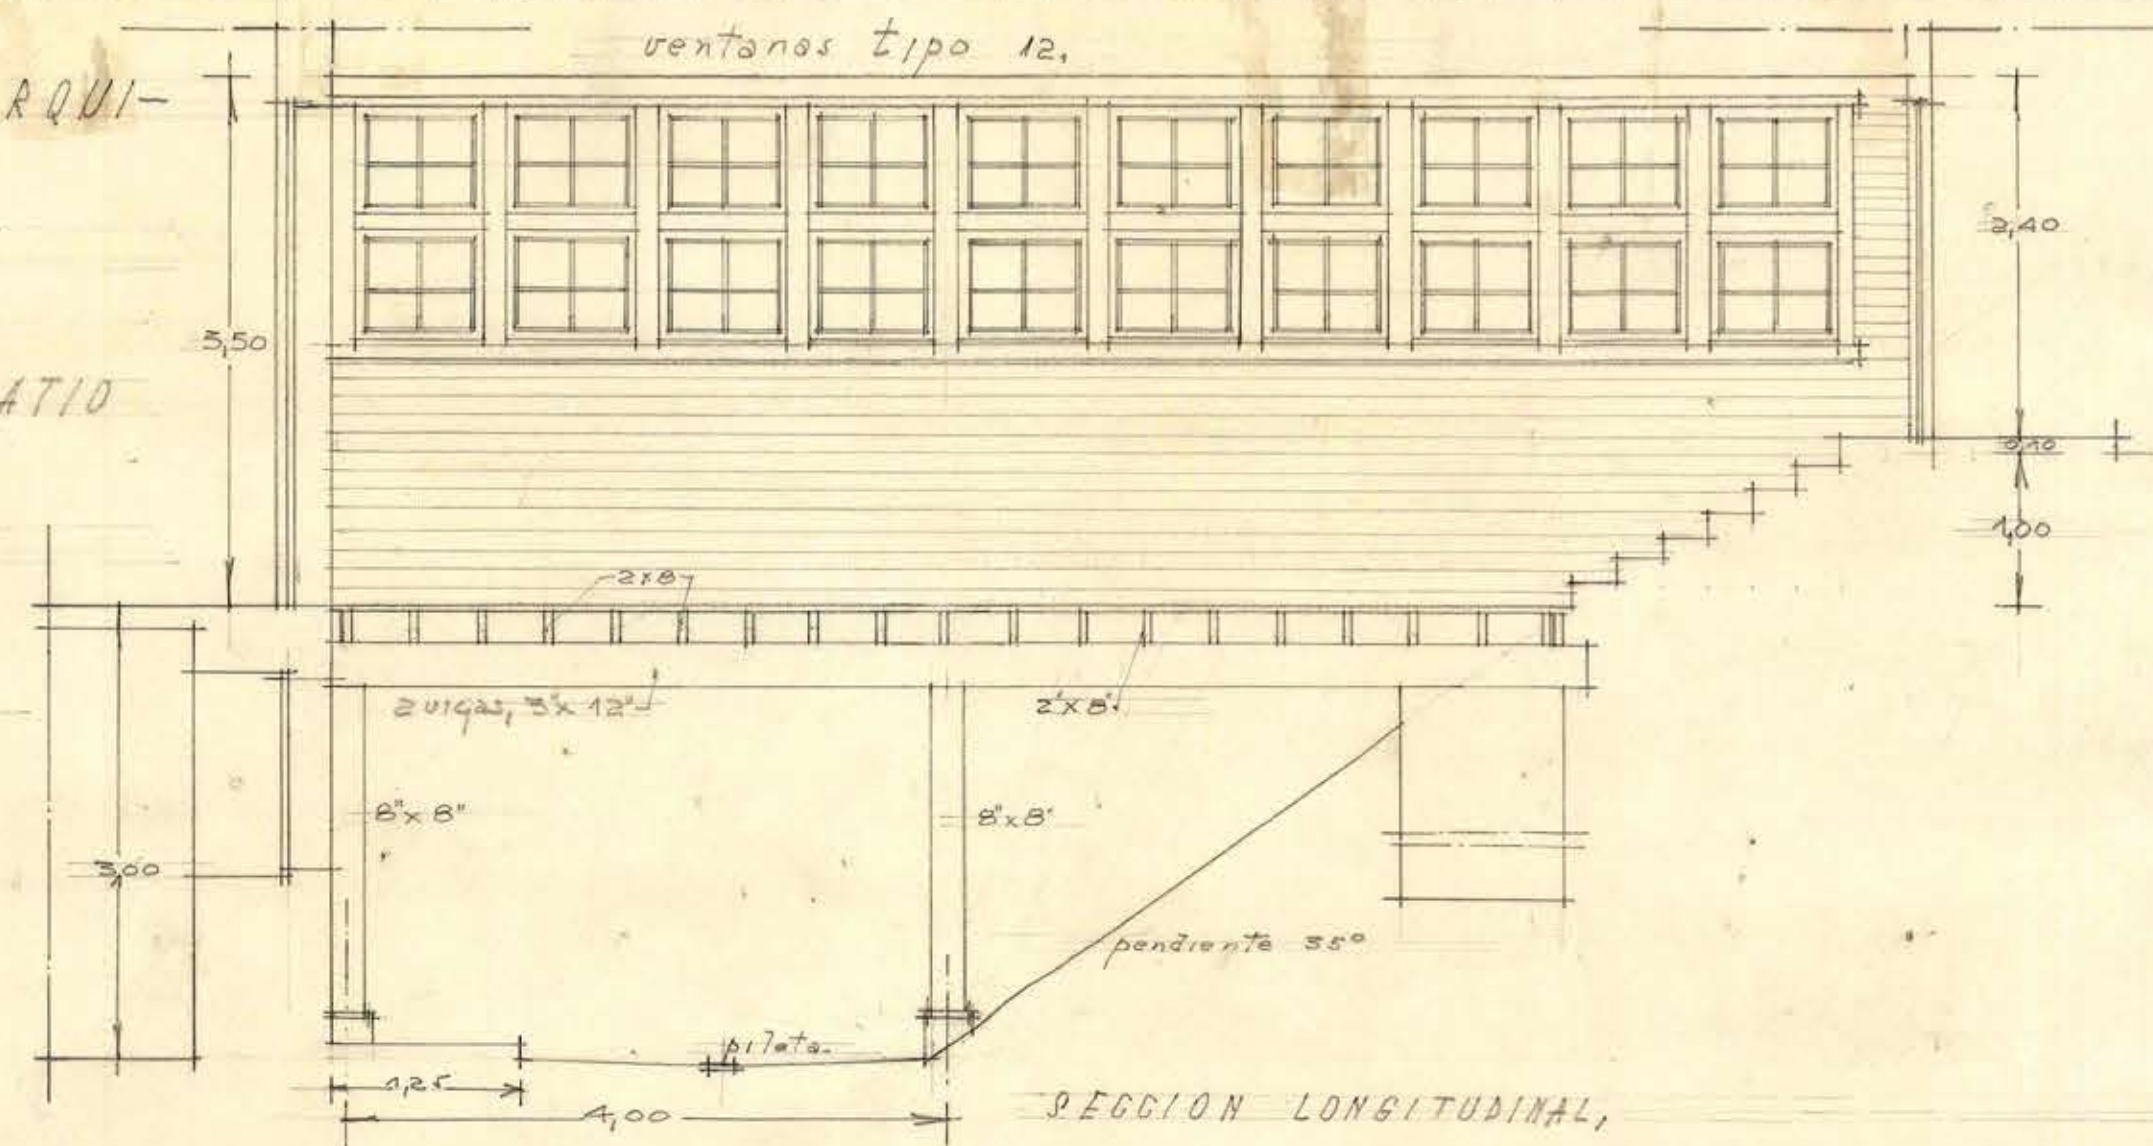

SECCION LONGITUDINAL,

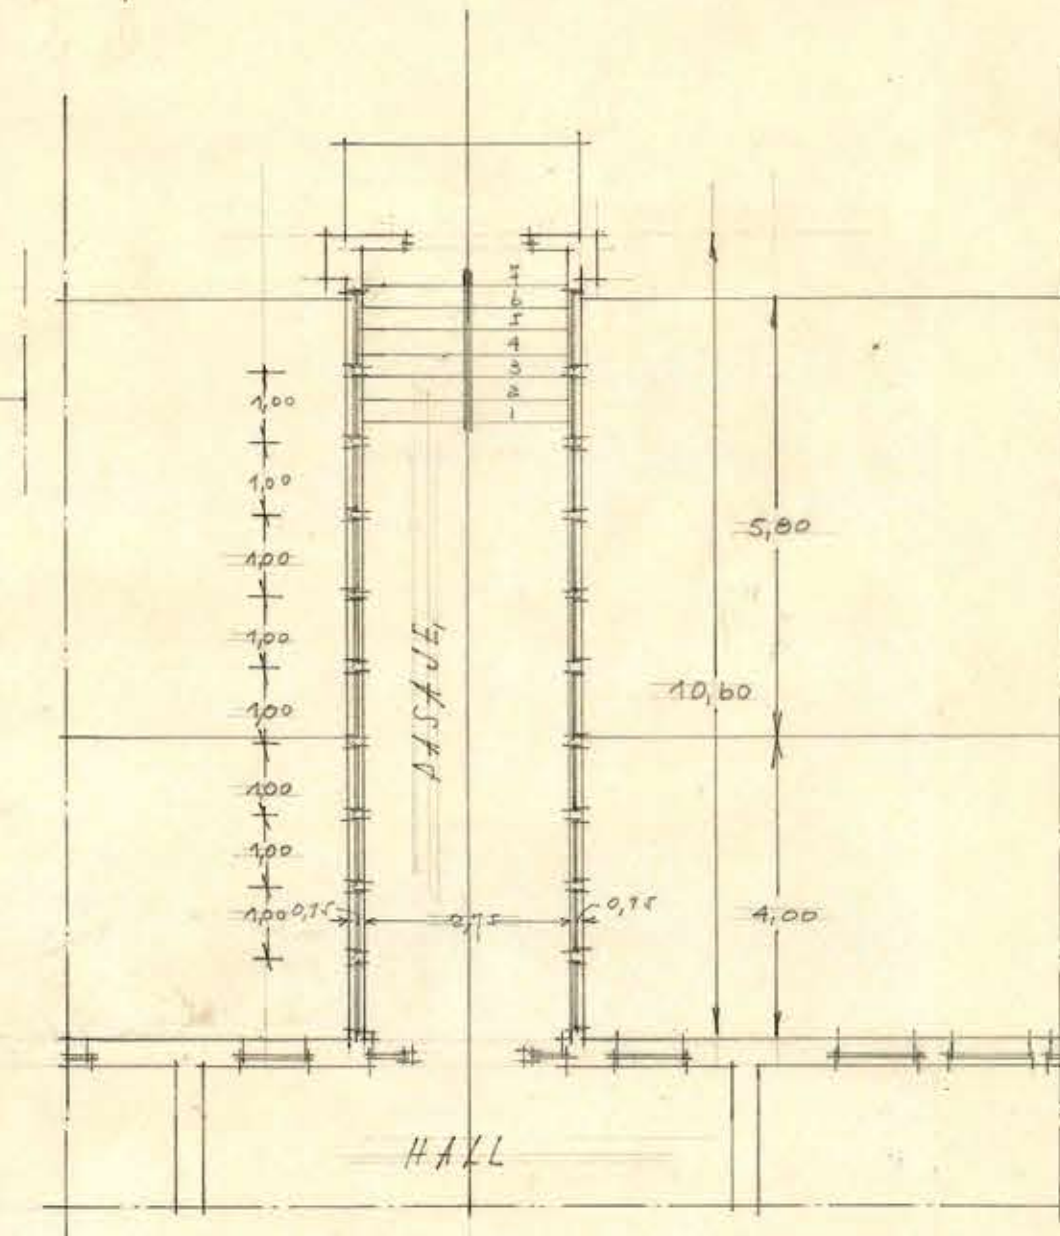

PLANTA A ESCALA DE 1:100

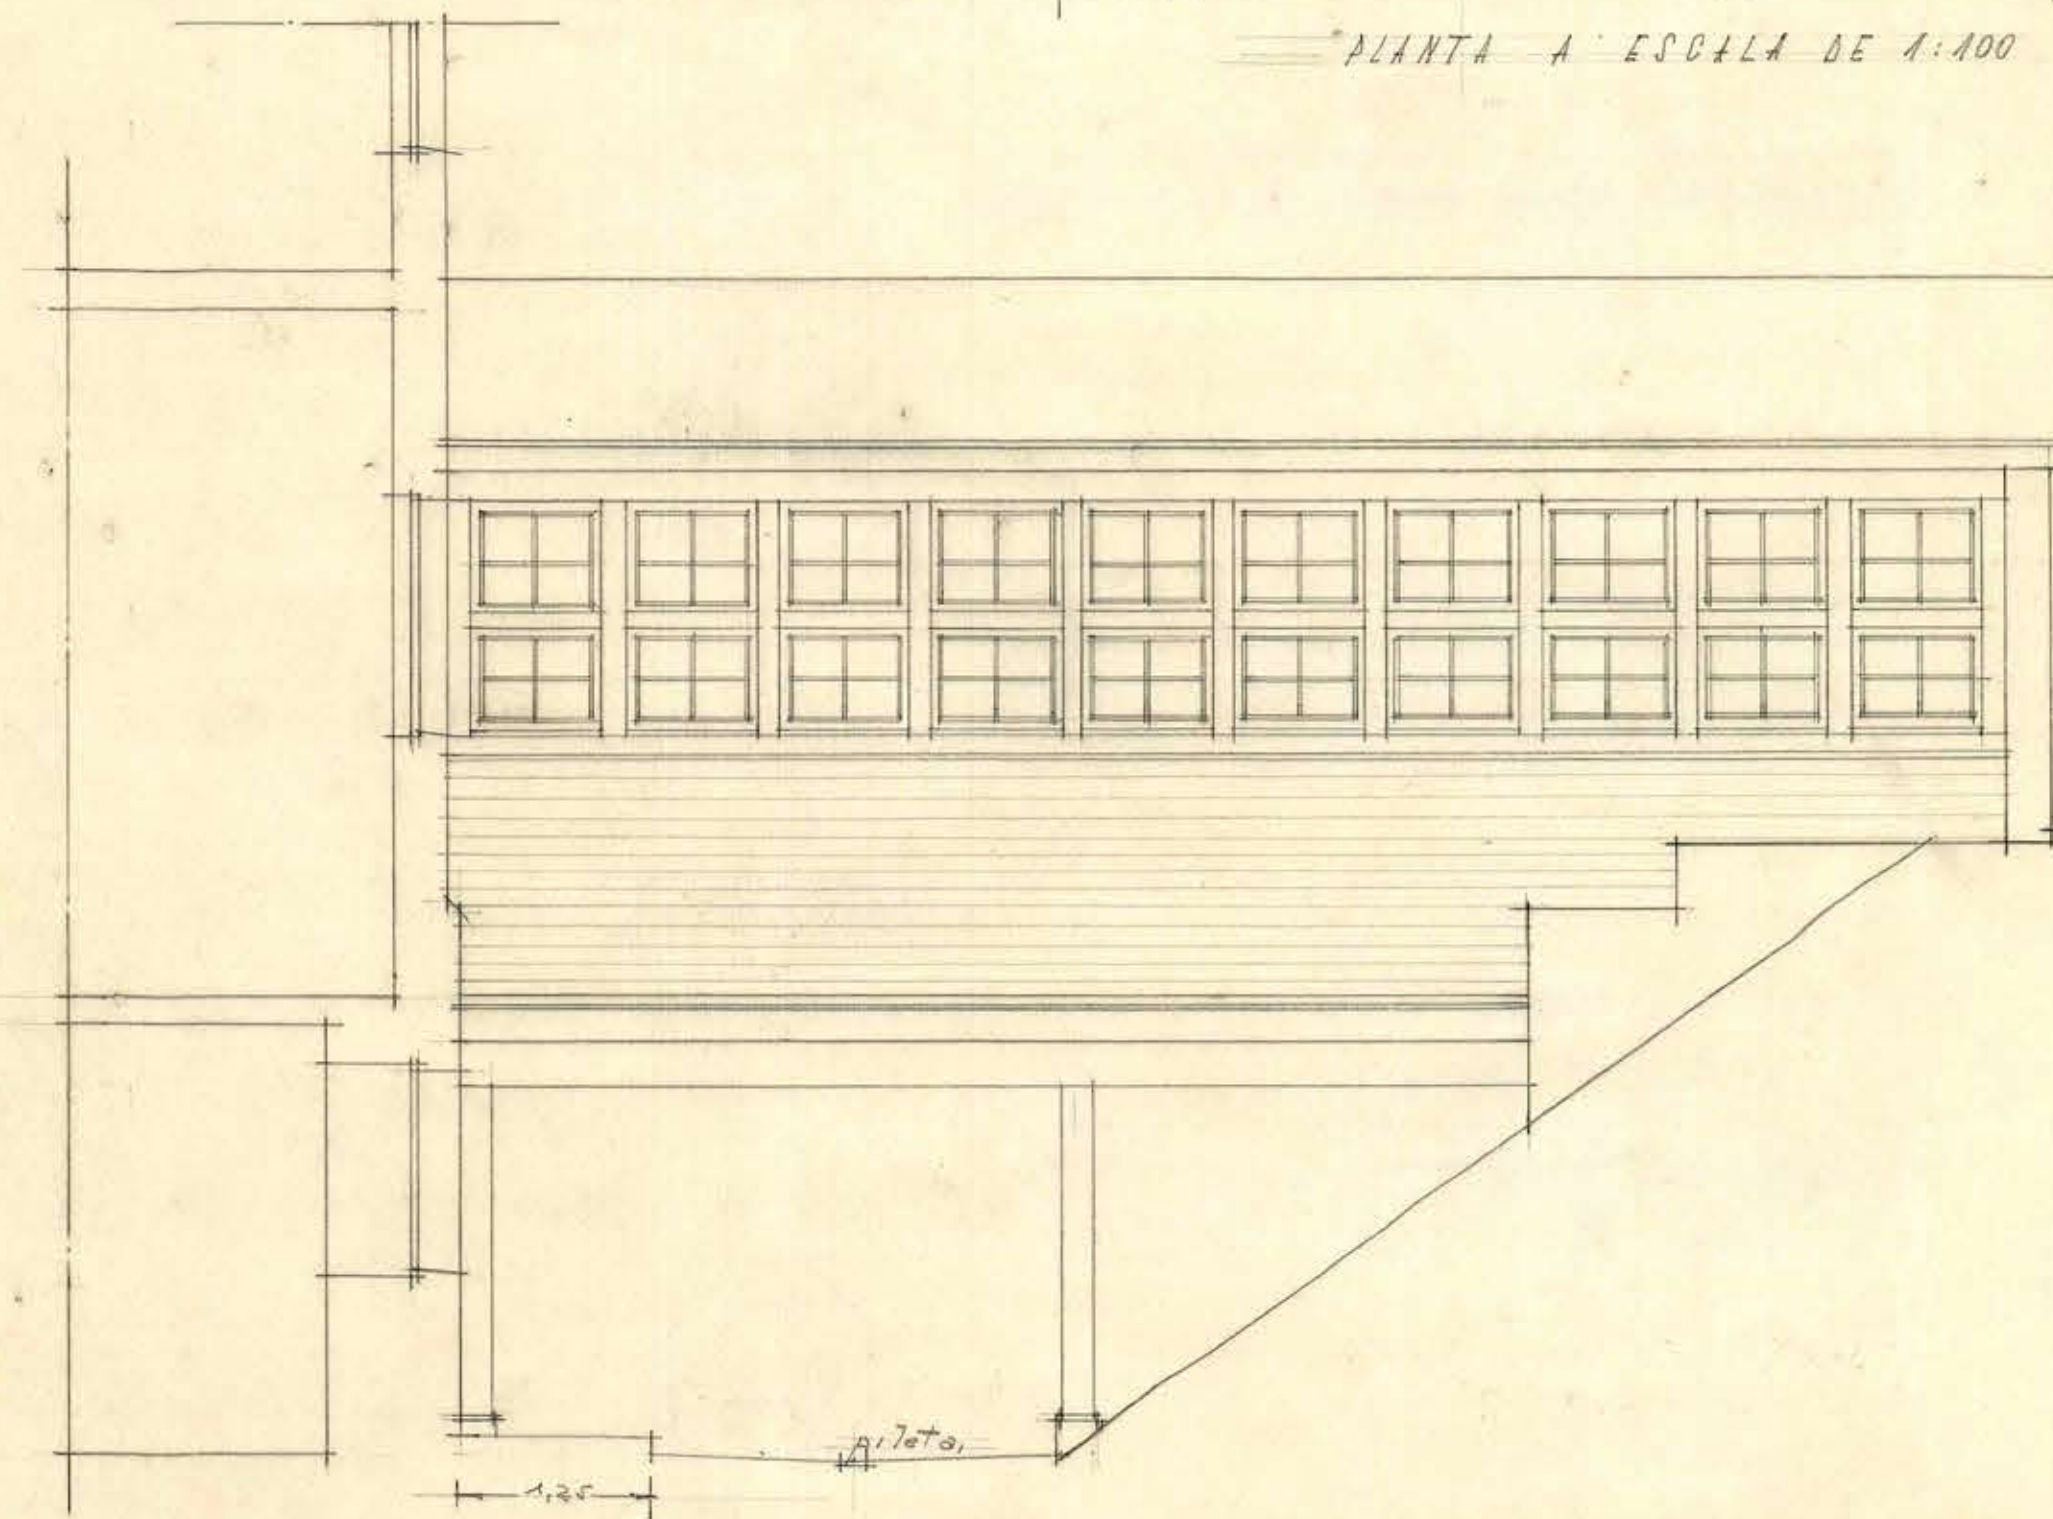

FACHADA LATERAL,