

INSPECCION GENERAL DE -



- ARQUITECTURA

MATADERO PARA CHANARAL


- FREIRINA Y HUASCO

ESCALA - 0,04 = 1 MET.

Santiago, Diciembre de 1927
D. Gonzalo Pizarro
Arq.^{to}

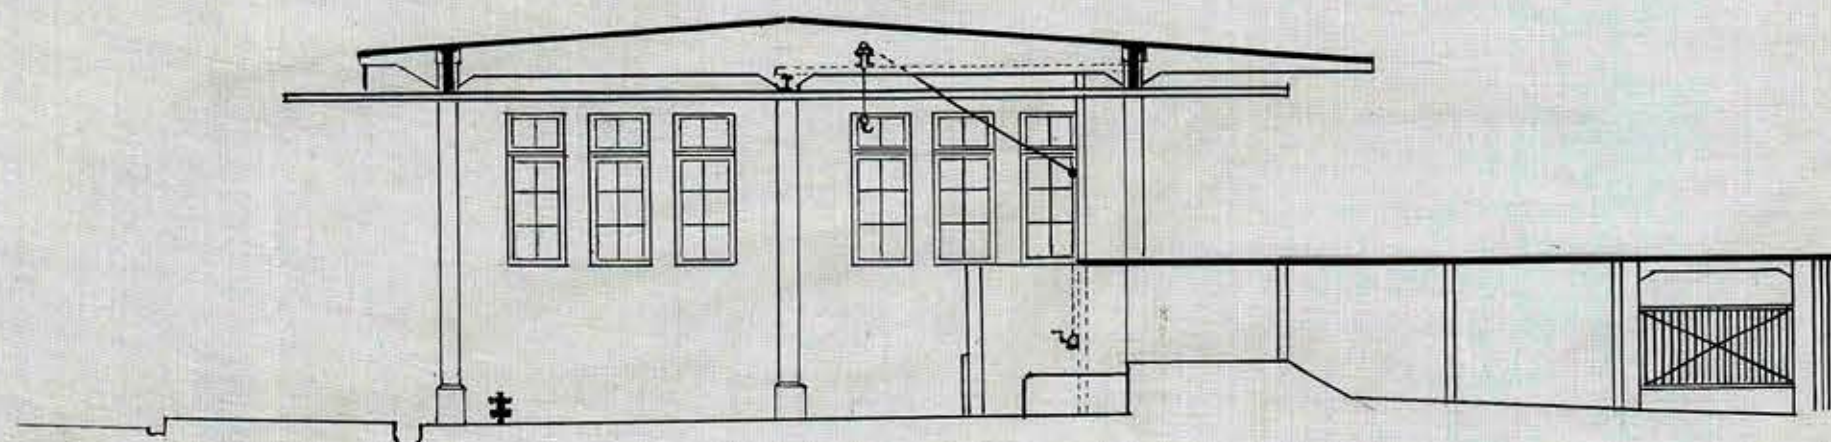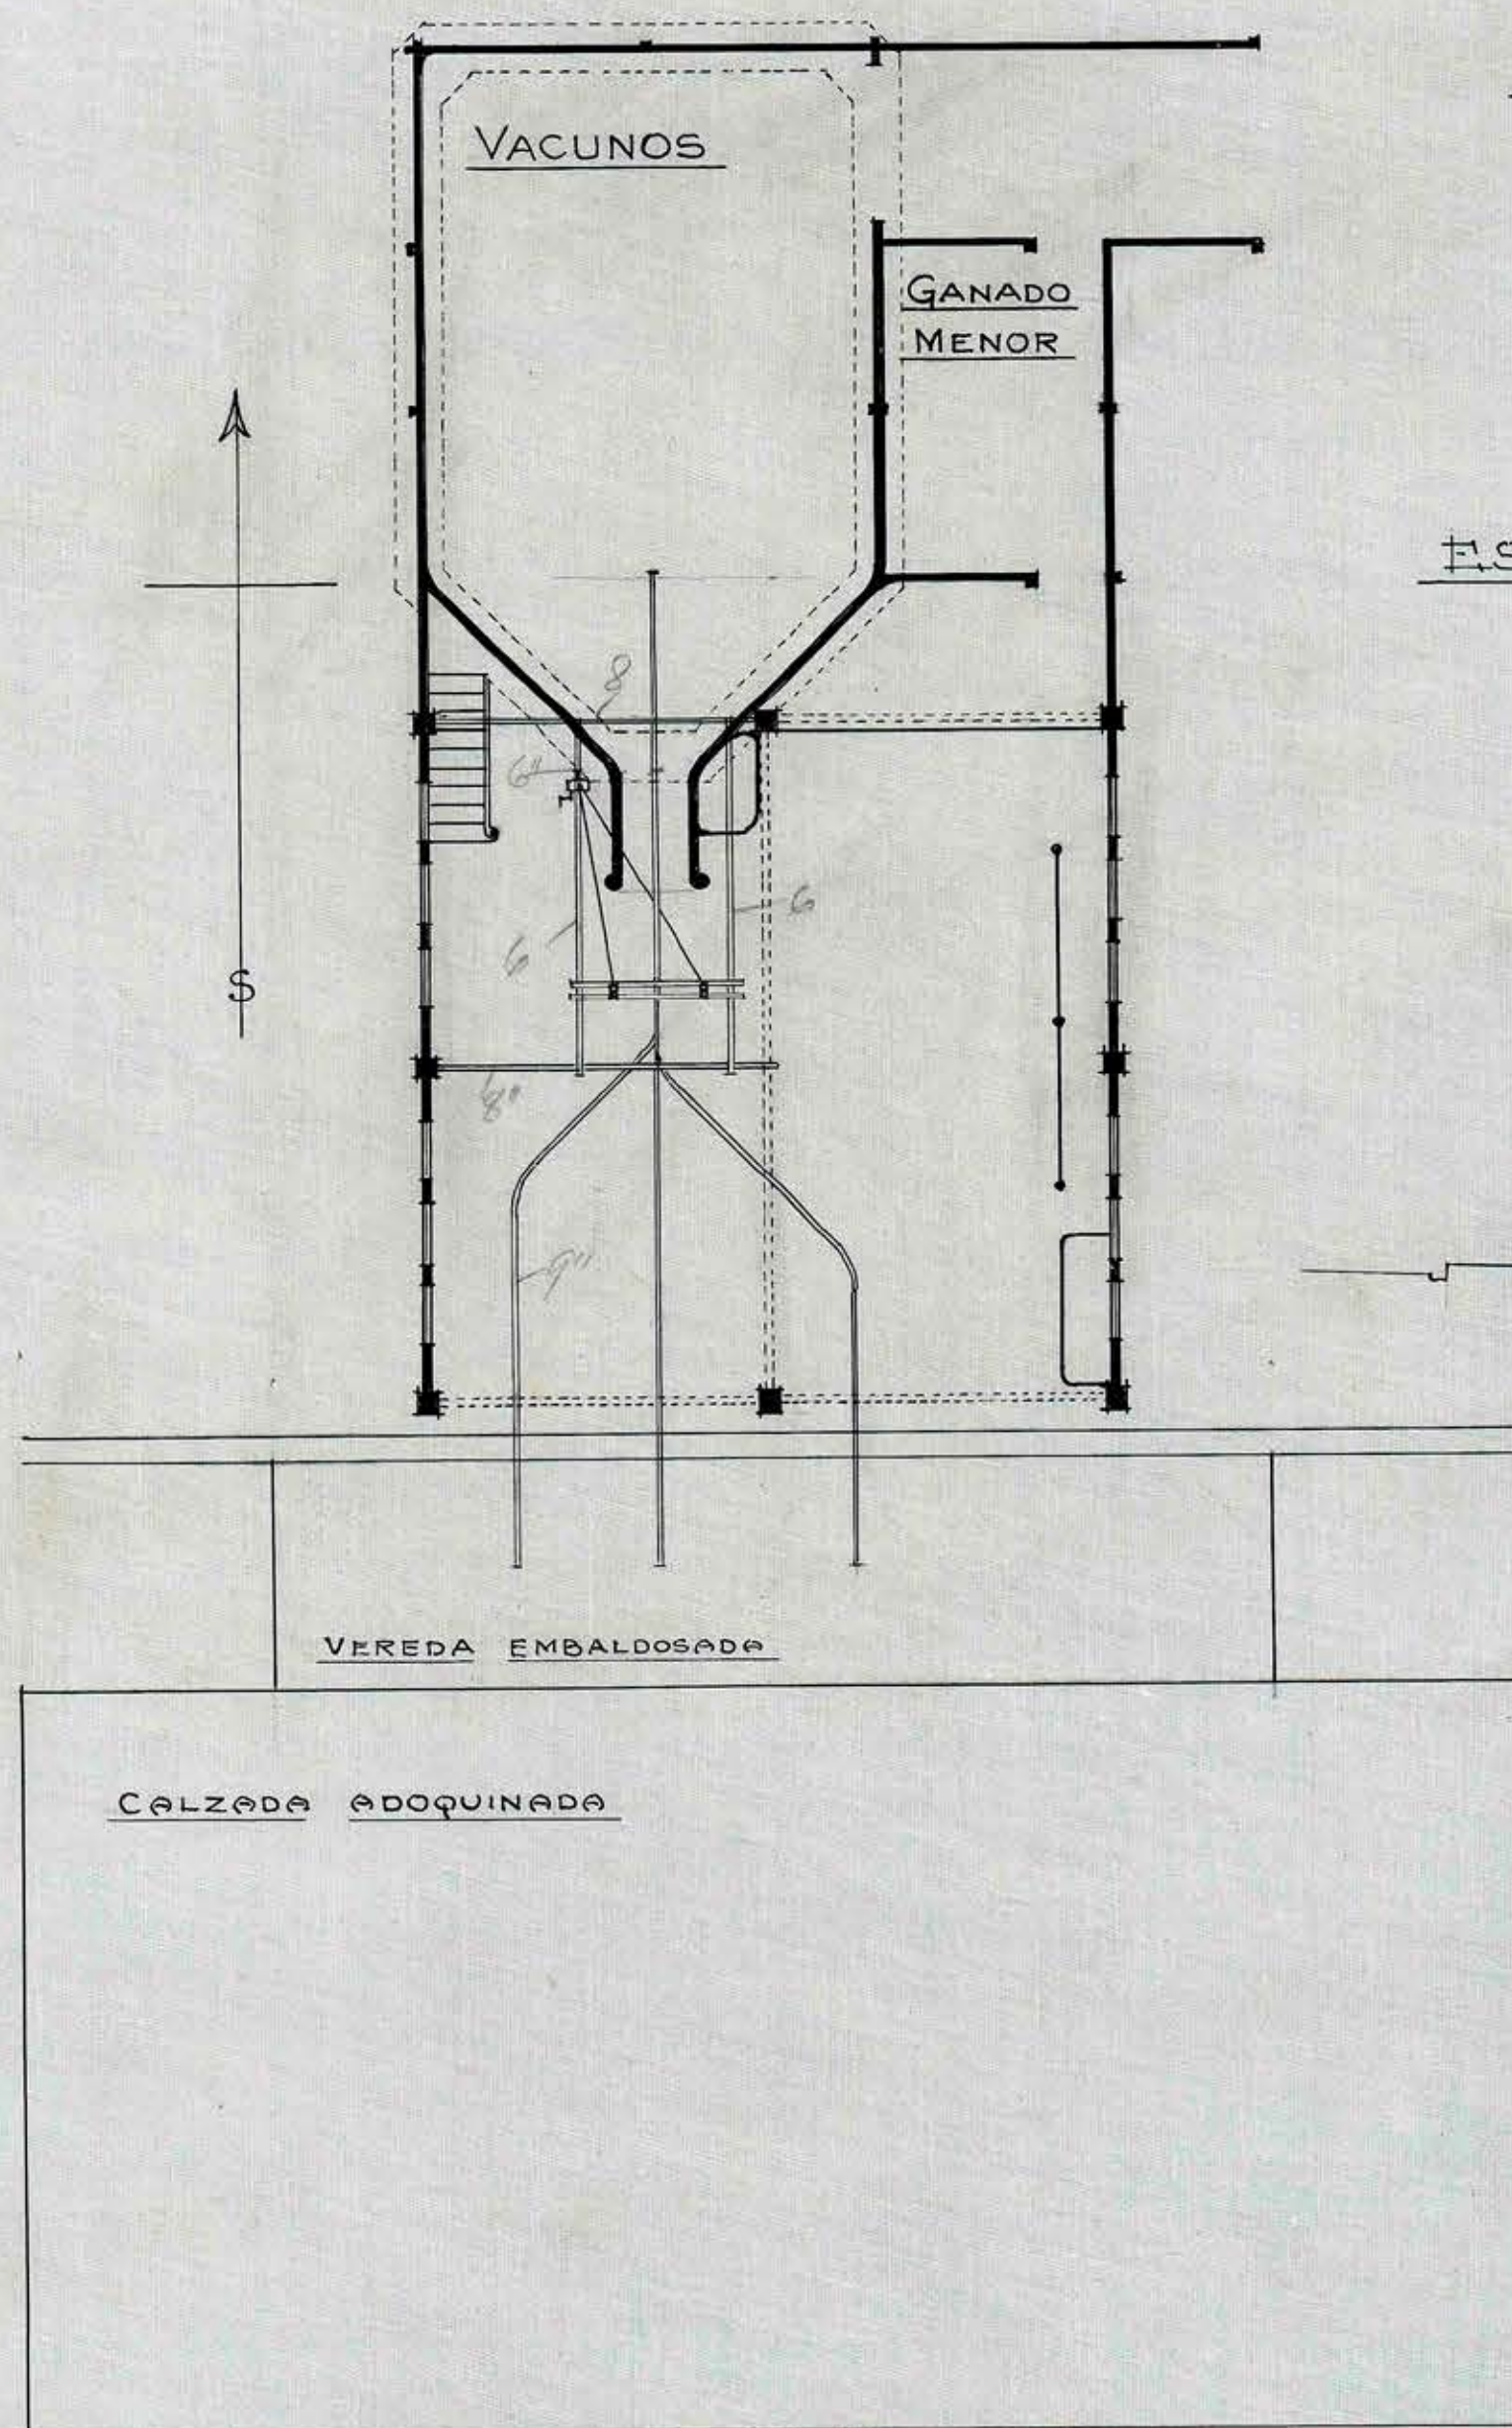

SECCION LONGITUDINAL

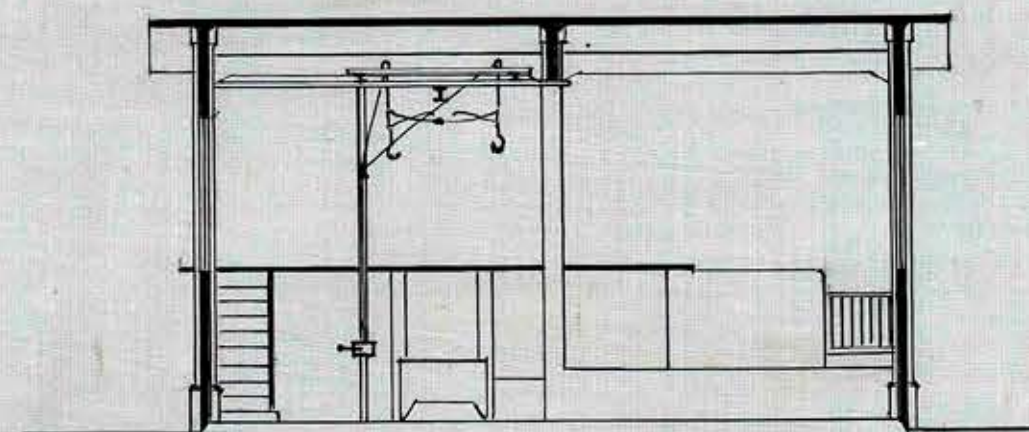

SECCION TRANSVERSAL