




FACHADA NORTE

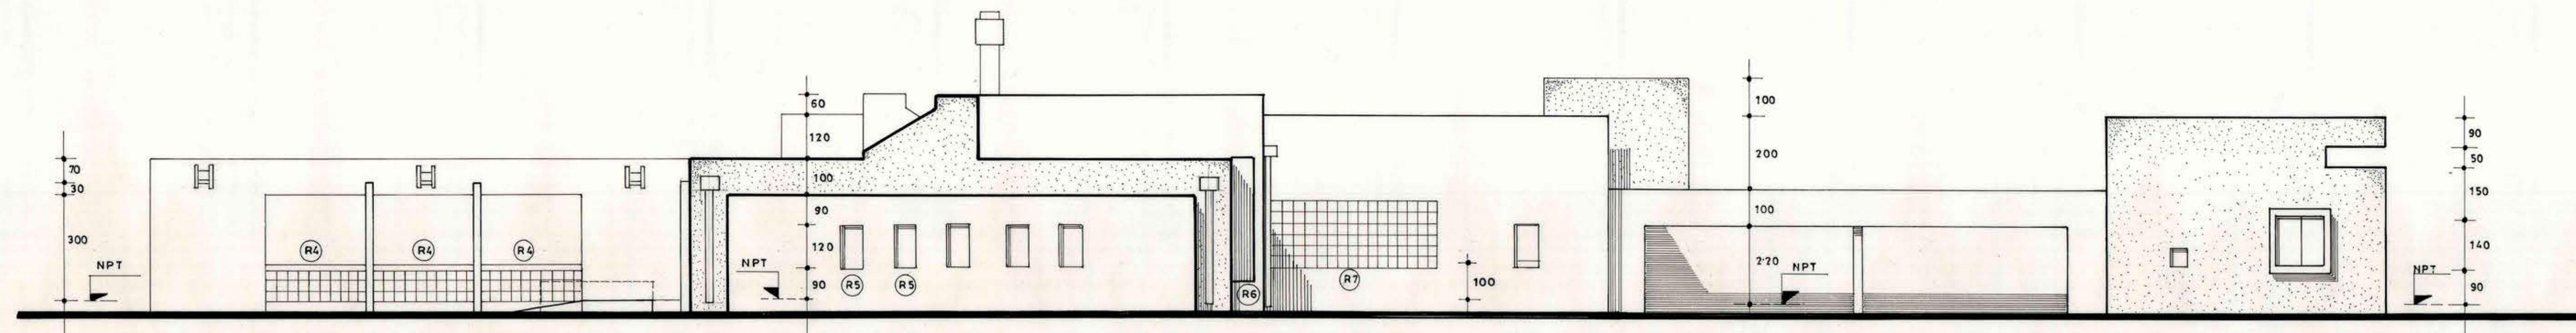


FACHADA ORIENTE

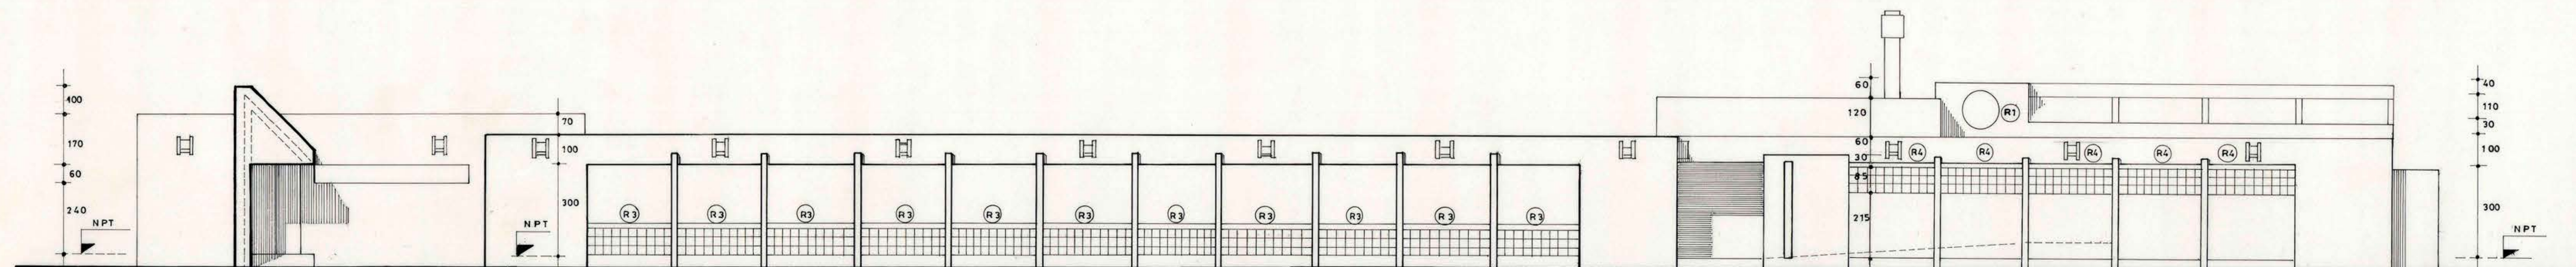


FACHADA SUR

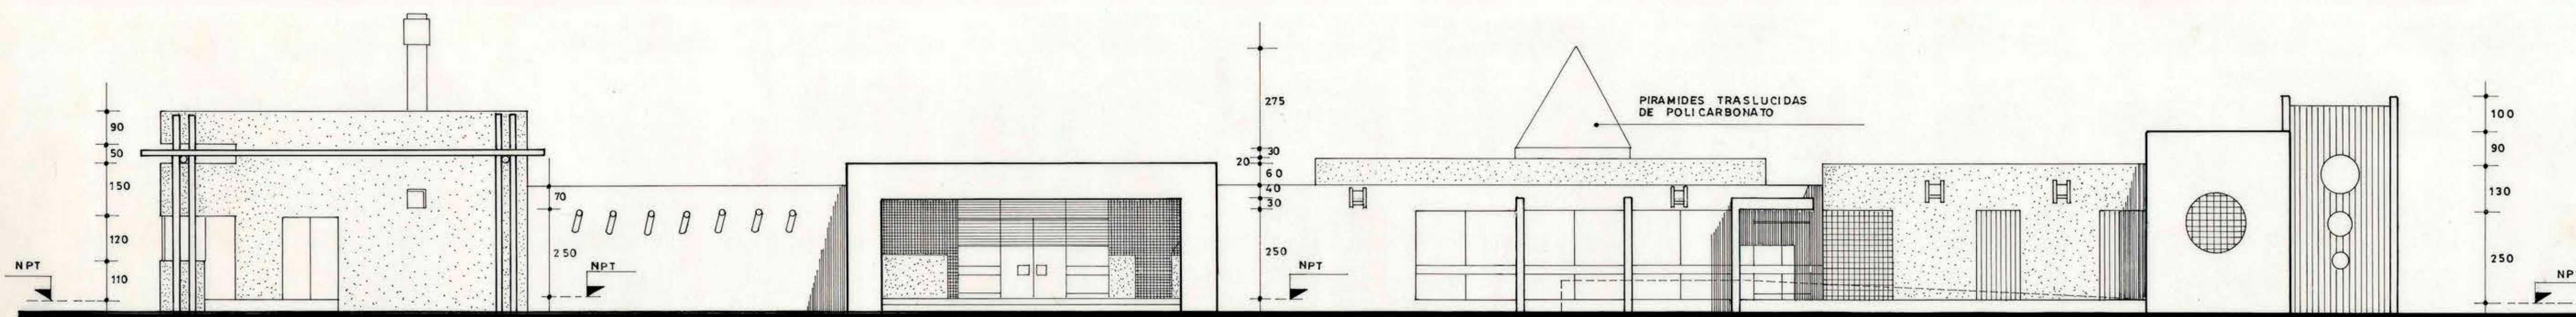

FACHADA PONIENTE

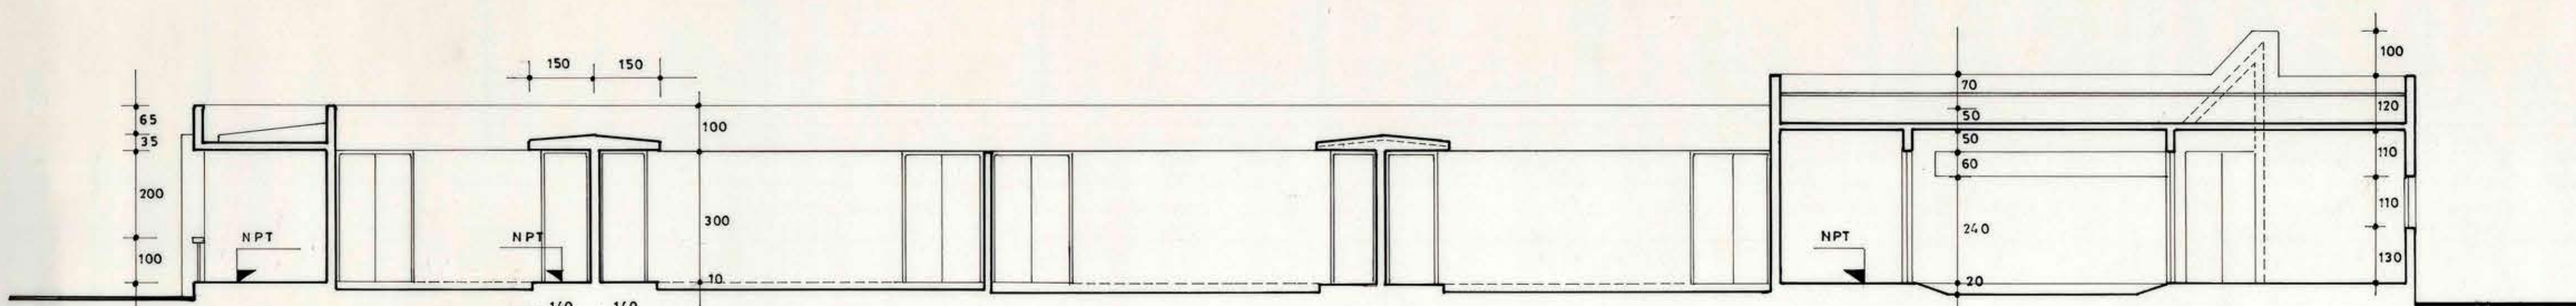

CORTE A-A

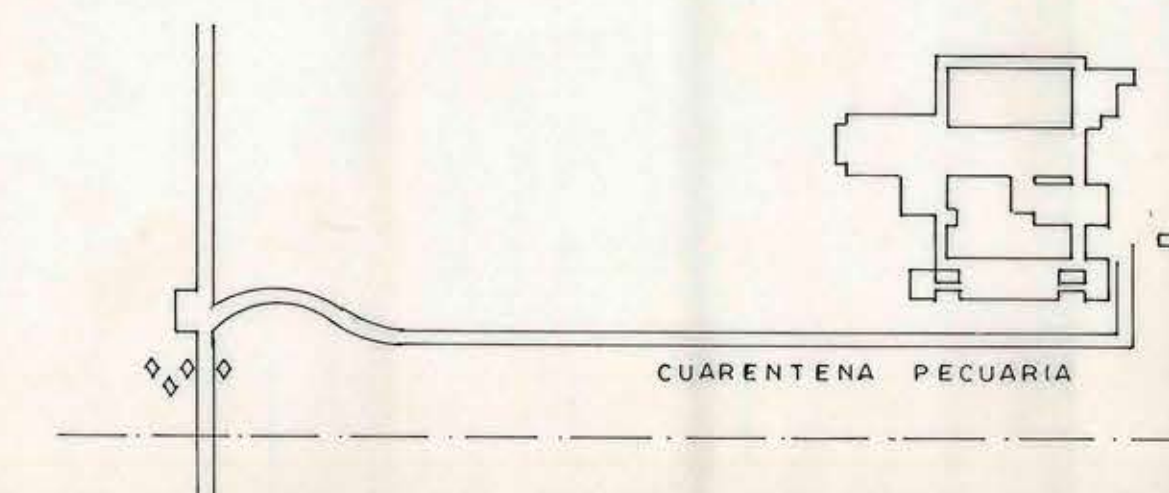

WEBER Y COMPAÑIA LIMITADA		J.M. DE LA BARRA 480 OF 301	
INGENIEROS CONSULTORES		FONO 6355881	
		FAX 6355824	
MATERIA PROYECTO DE ARQUITECTURA			
AUBERT - VASQUEZ - KOCK		ARQUITECTOS PROYECTISTAS	
AUBERT - SWETT		ARQUITECTOS ASOCIADOS	
MOD		DIRECCION DE ARQUITECTURA	
		DIRECCION REGIONAL METROPOLITANA	
REGION METROPOLITANA	OBRA CONSTRUCCION LABORATORIOS Y ESTACIONES	CUARENTENARIAS AGRICOLA Y PECUARIA LO AGURRE	
PROV SANTIAGO	PLANO	FACHADAS Y CORTE ANTEPROYECTO	
COMUNA PUDAHUEL	EDIFICIO CUARENTENA PECUARIA		
PROYECTO ARQUITECTURA	DIBUJO		
AUBERT - VASQUEZ - KOCK	NCH		
AUBERT - SWETT	LAMINA		
JEFE DEPTO. EDIFICACION PUBLICA	2 PC		
ARGO CARLOS AGUILAR	FECHA	FORMATO	
DIRECTOR REGIONAL	JUL. 1993	100 x 70.7	
ARGO NAVIP CHAN T.	ARCHIVO TECNICO		
ESCALA	1 : 100		