

DIRECCION G. DE O. PUBLICAS

DPTO. DE ARQUITECTURA



CASA-HABITACION PARA EL ADMINISTRADOR.

DEL

PACKING HOUSE DE ANGOL

FACHADAS: ESCALA $\frac{M.}{0,02} \frac{P.}{M.}$


DETALLE: ESCALA $\frac{M.}{0,20} \frac{P.}{M.}$

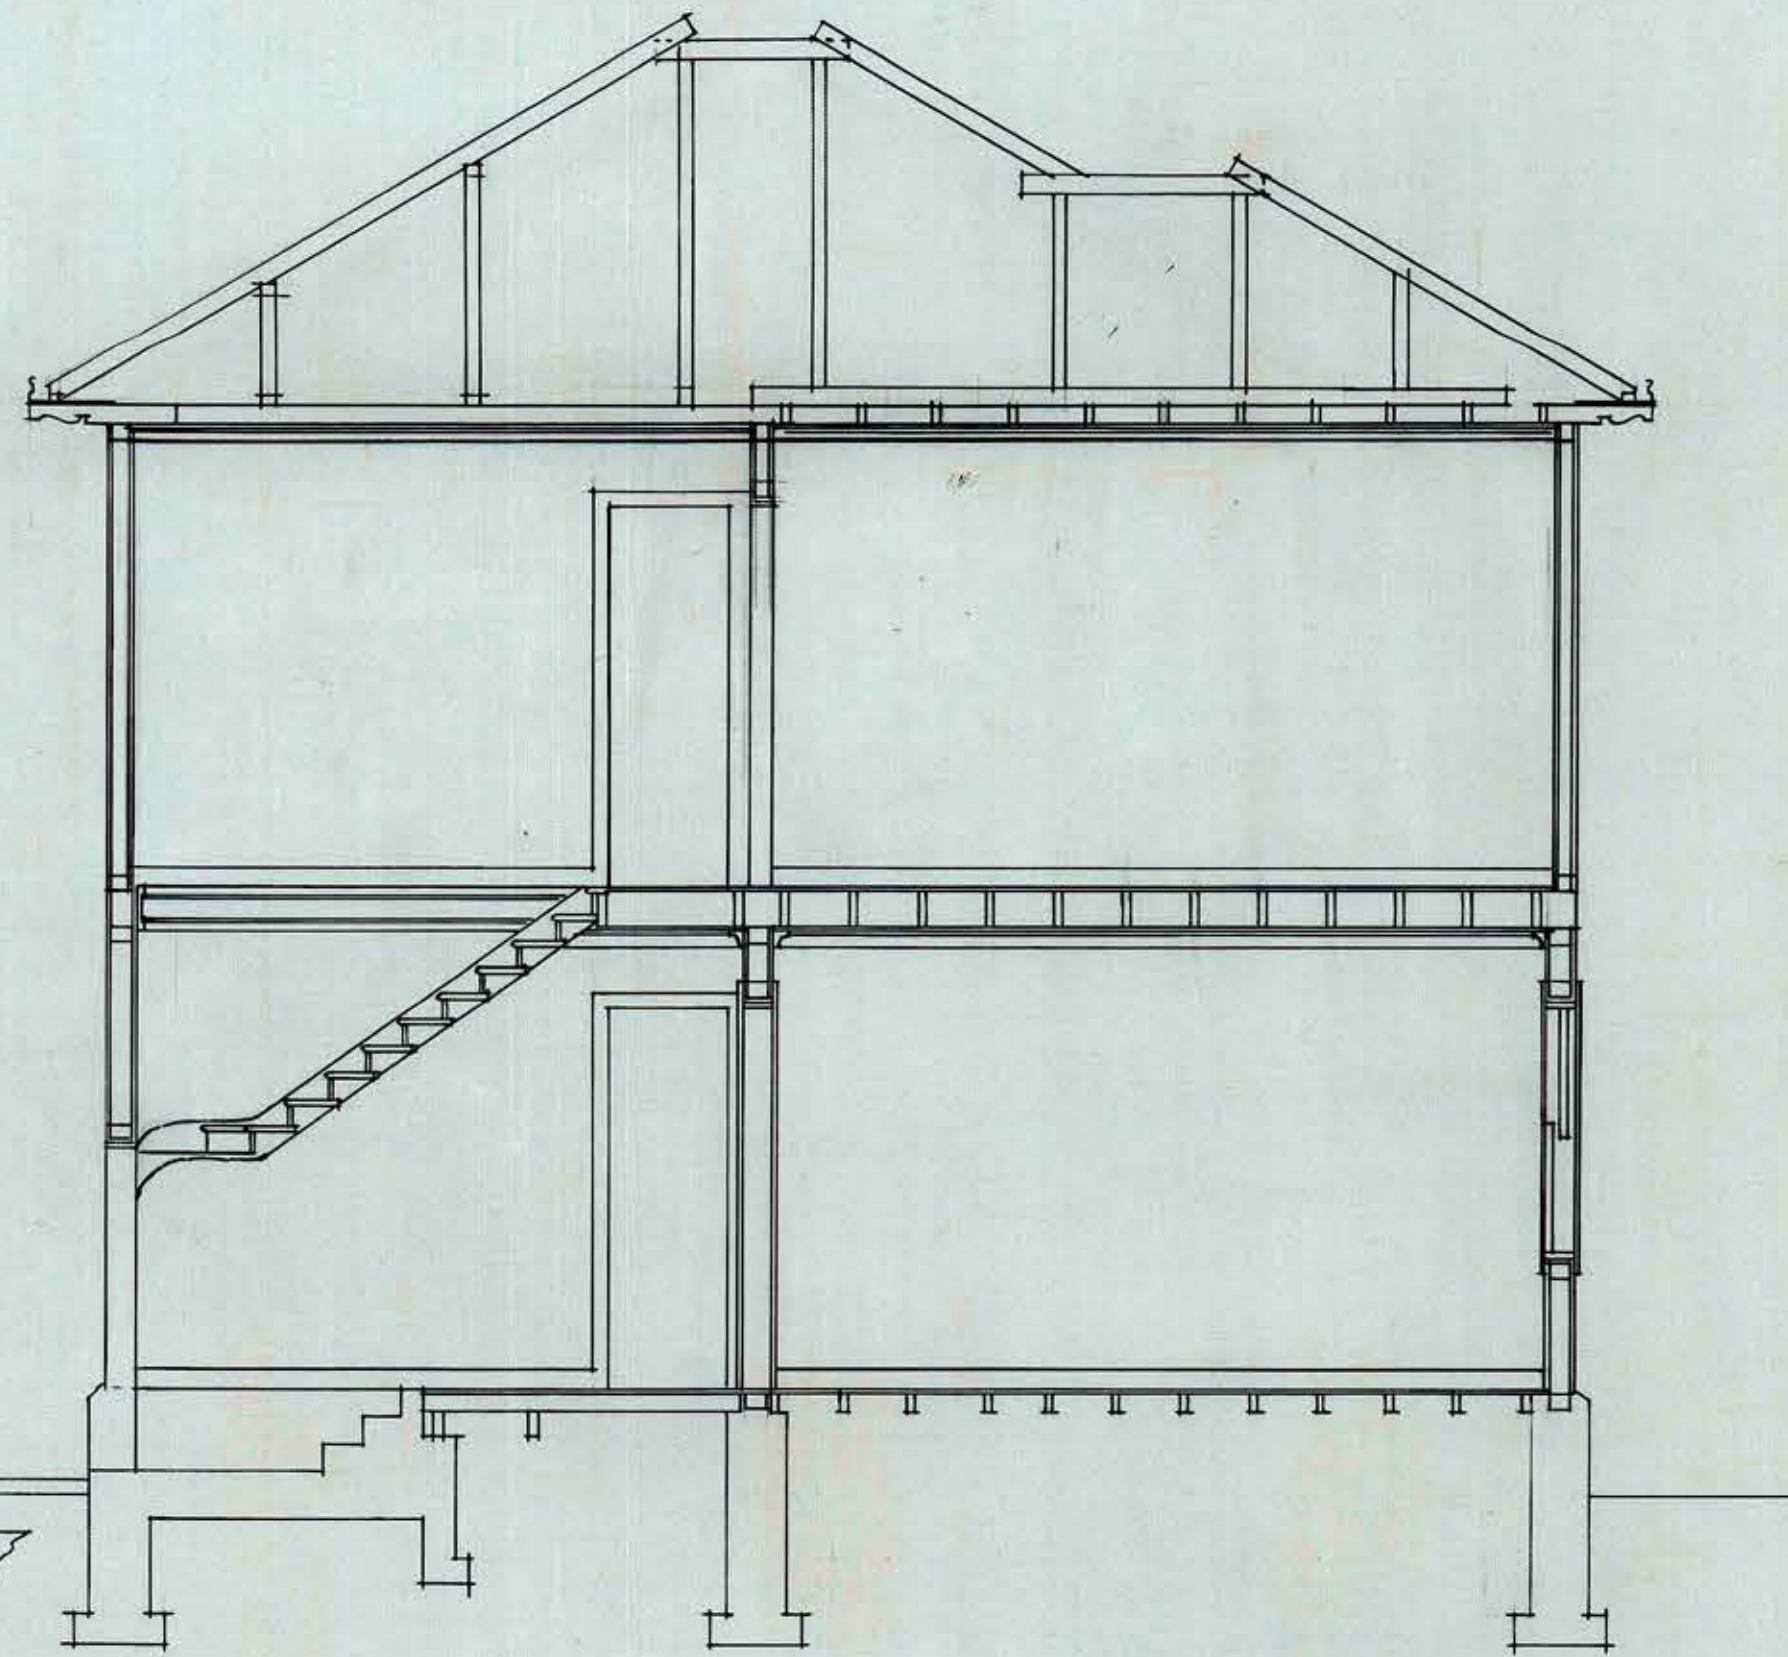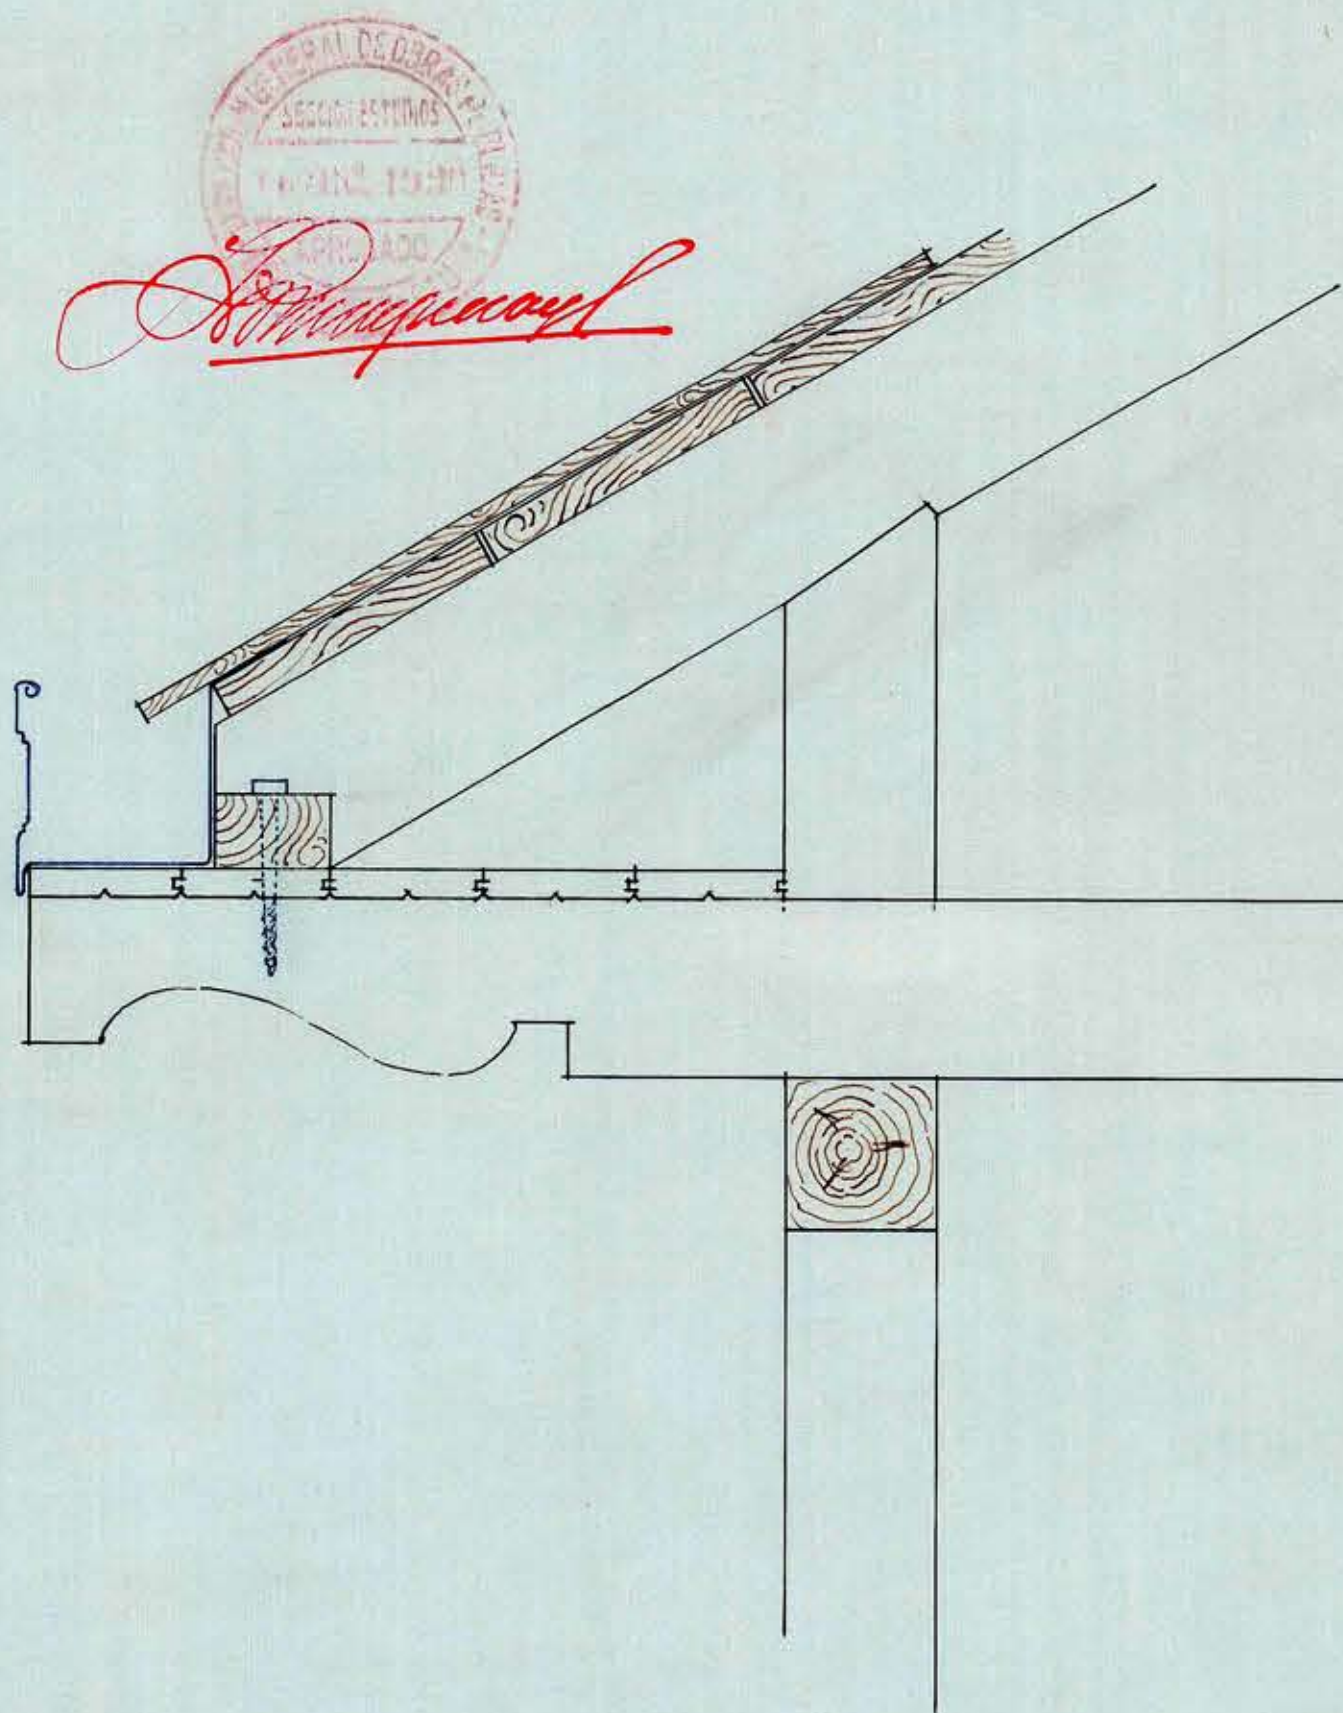

CORTE L-L



FACHADA PRINCIPAL

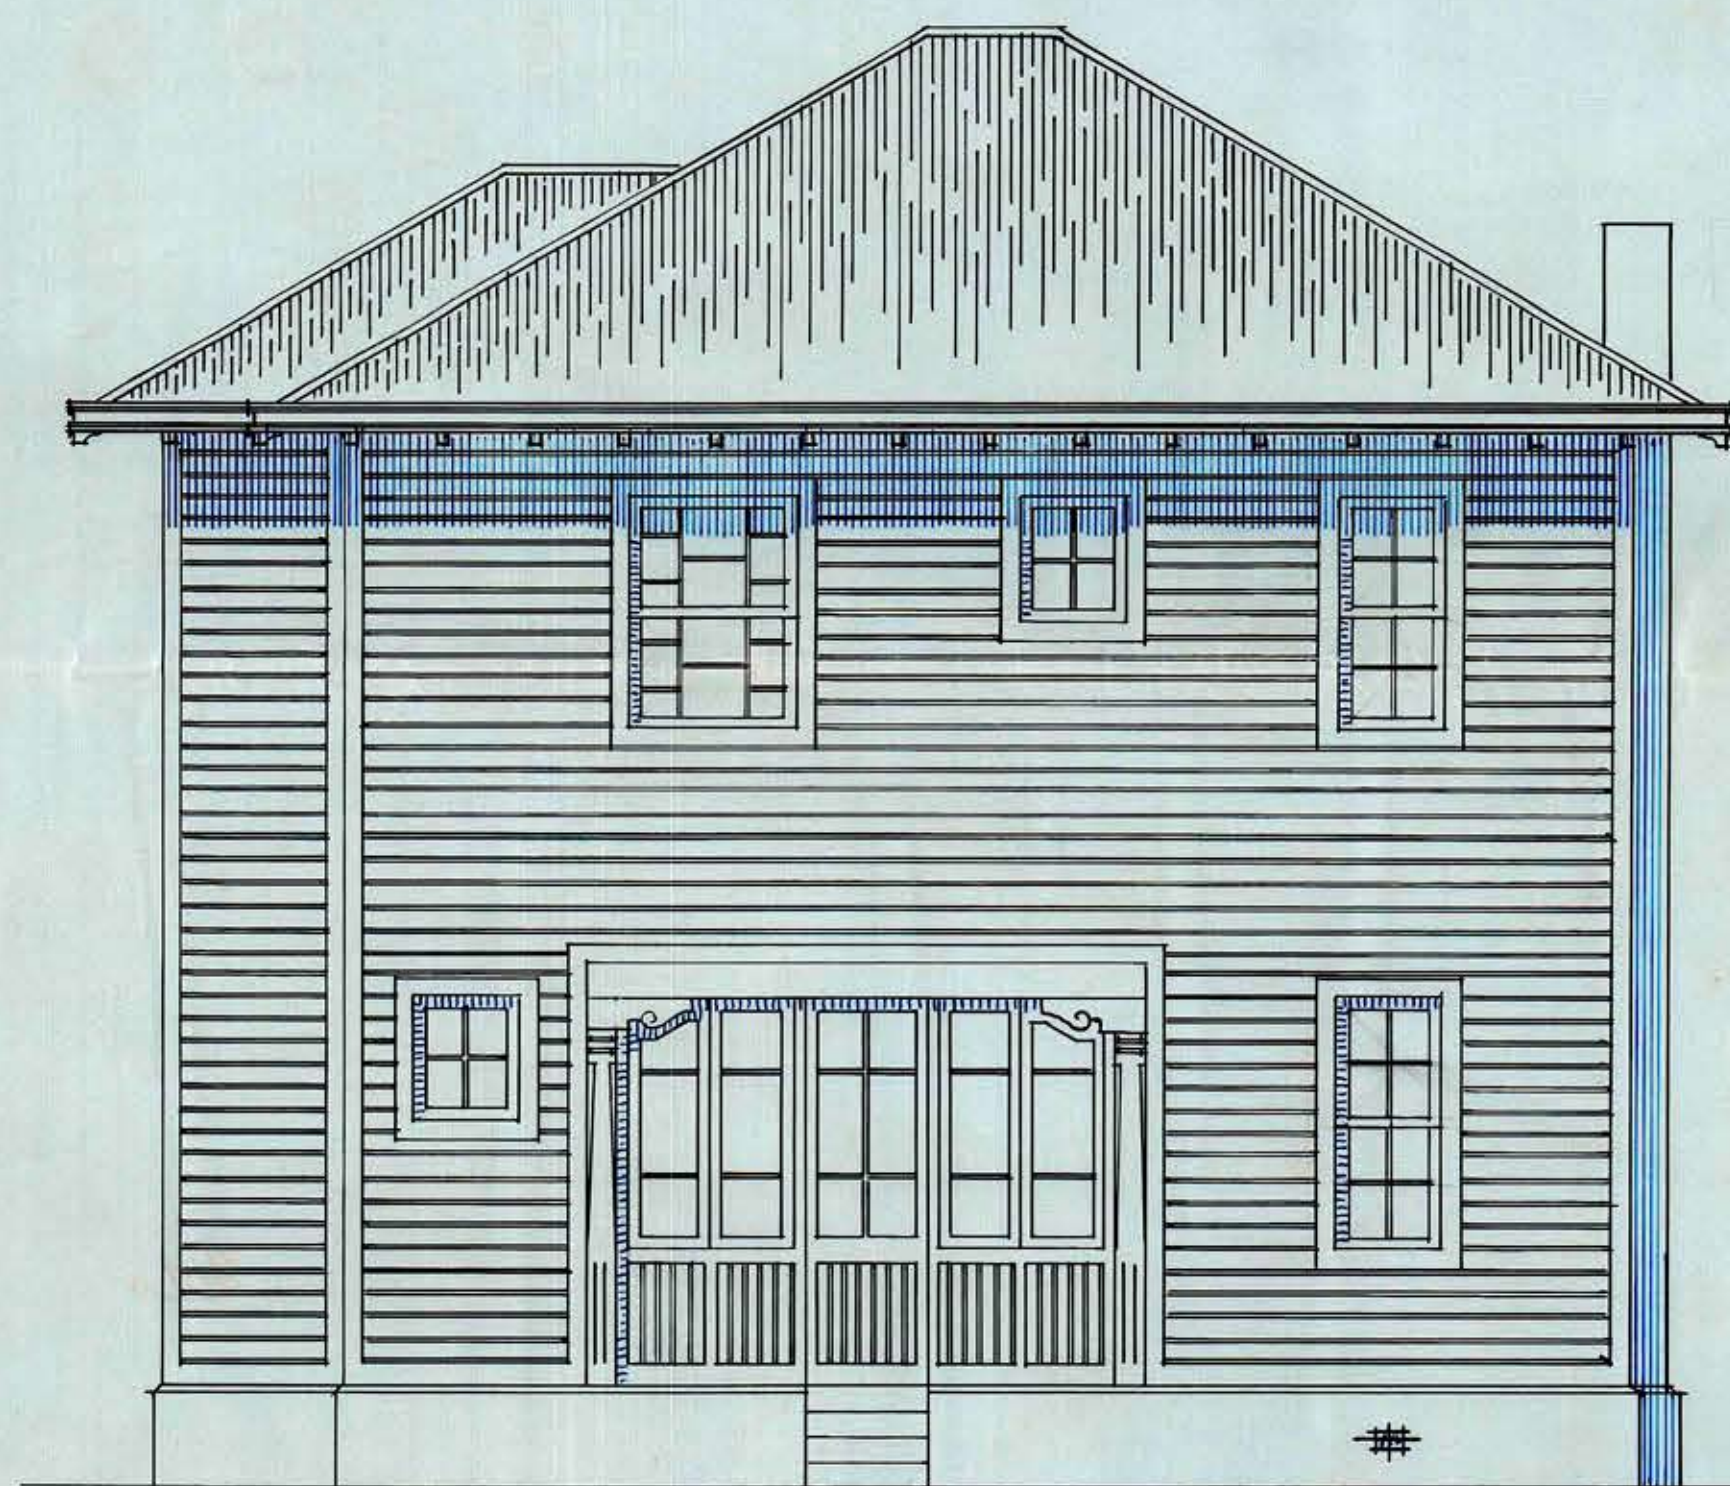

FACHADA POSTERIOR

Staraneles
Sgo. XII/930.