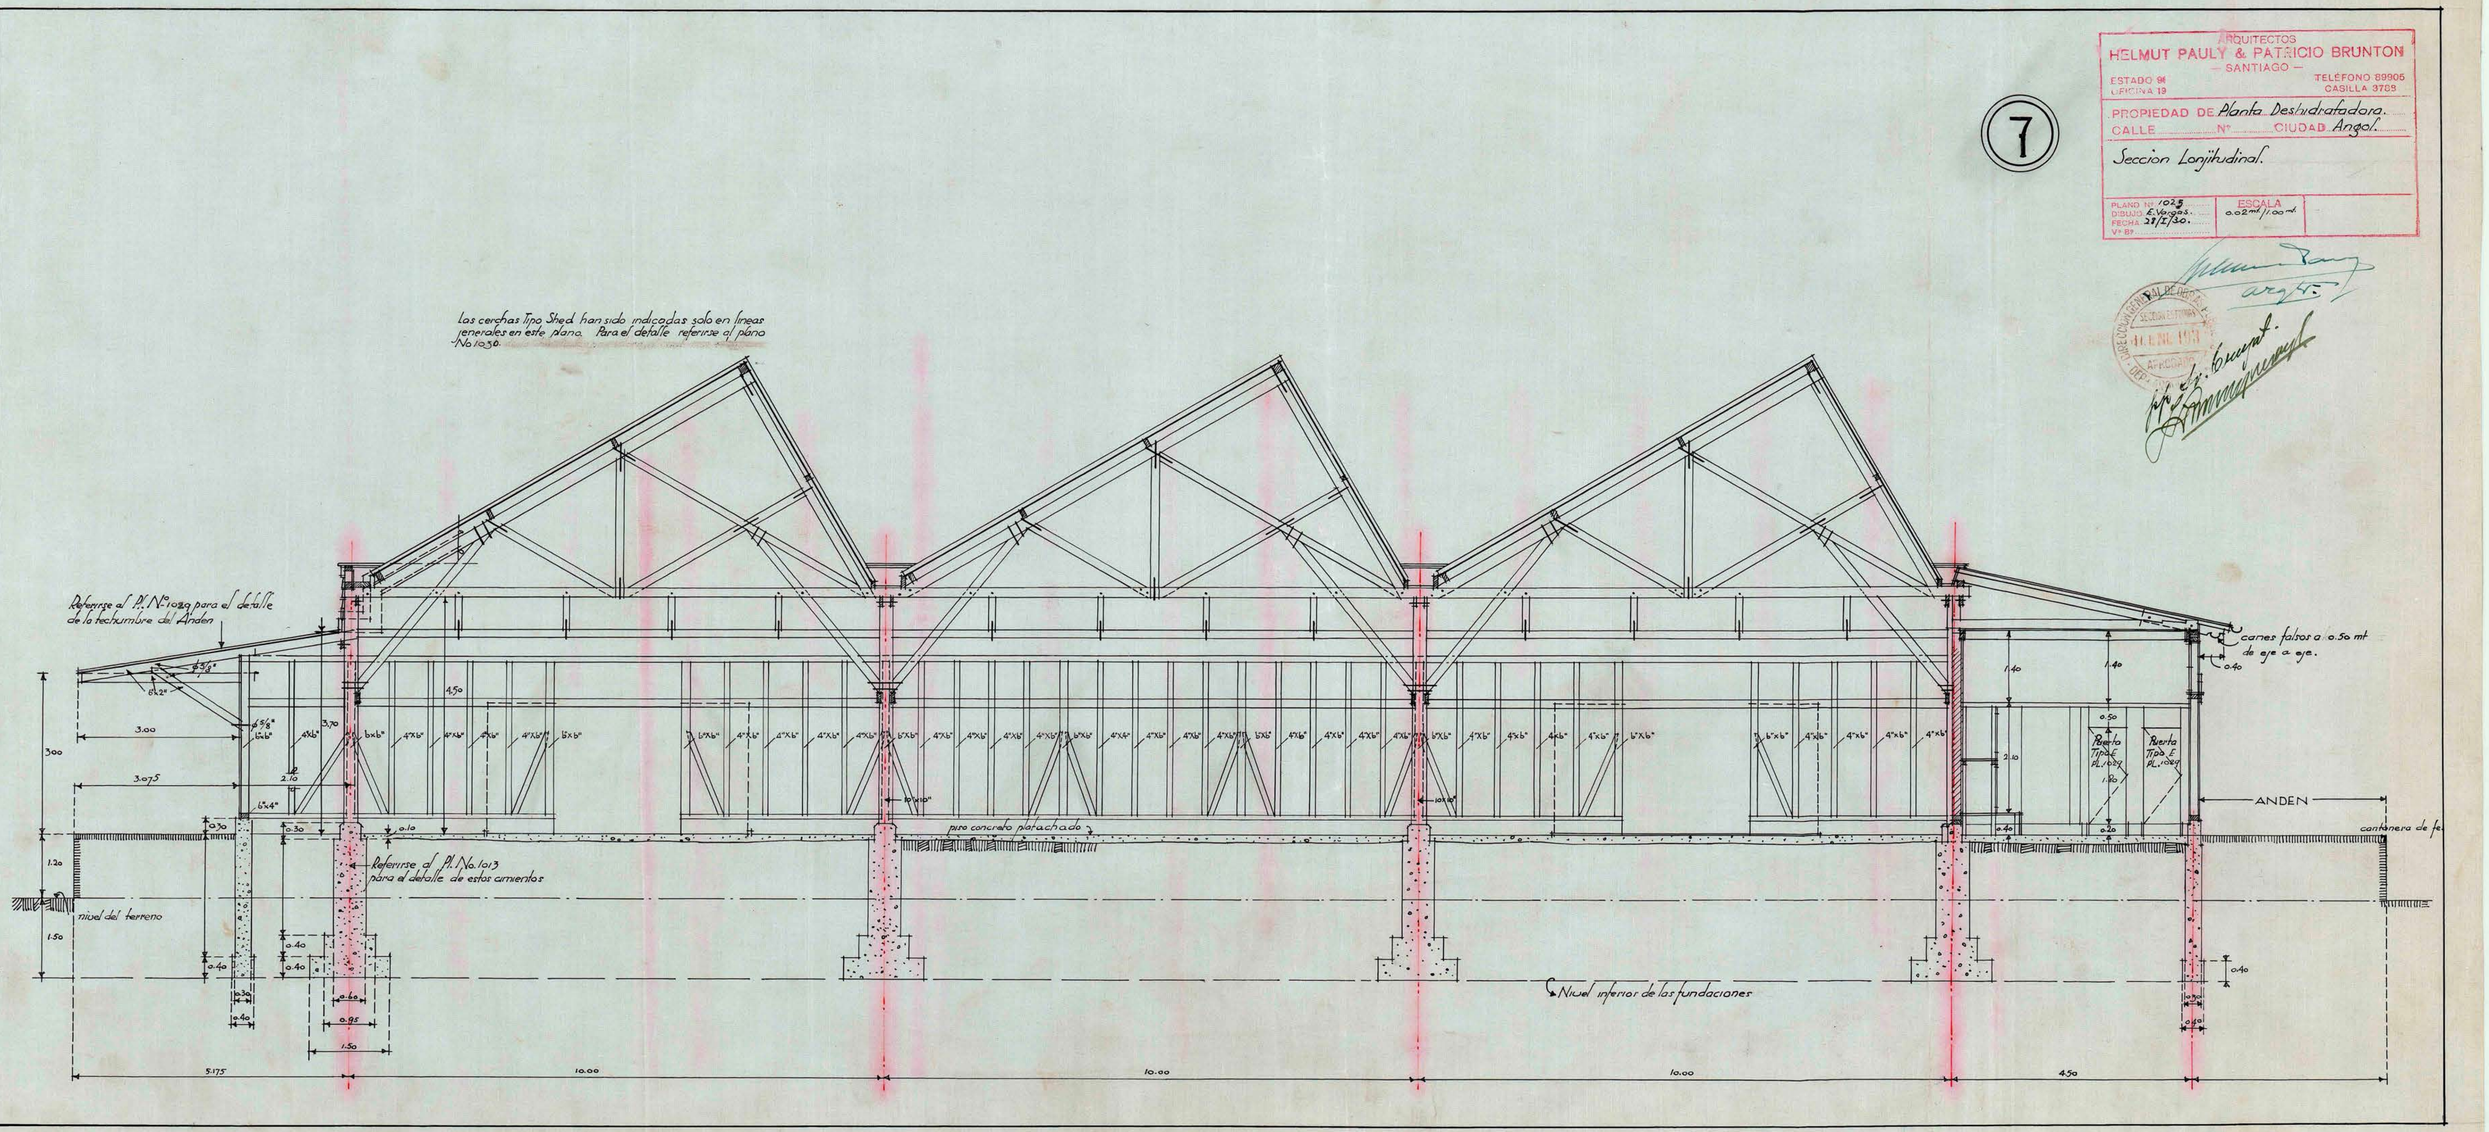
7
ARQUITECTOS
HELMUT PAULY & PATRICIO BRUNTON
— SANTIAGO —
ESTADO 94 OFICINA 19
TELÉFONO 89905 CASILLA 3769
PROPIEDAD DE Planta Deshidratadora.
CALLE Nº CIUDAD Angol.
Seccion Longitudinal.
PLANO Nº 1025
DIBUJO E. Vergara.
FECHA 28/2/50.
Vº Bº
ESCALA 0.02mt/1.00mt
Las cerchas Tipo Shed han sido indicadas solo en lineas jenerales en este plano. Para el detalle refiérase al plano No 1030.
Refiérase al Pl. Nº 1029 para el detalle de la techumbre del Anden
carnes falsas a 0.50 mt de eje a eje.
Puerta Tipo E Pl. 1029
Puerta Tipo E Pl. 1029
ANDEN
piso concreto pistachado
Refiérase al Pl. No 1013 para el detalle de estos cimientos
nivel del terreno
cantonera de fe
Nivel inferior de las fundaciones
5.175
10.00
10.00
10.00
4.50