
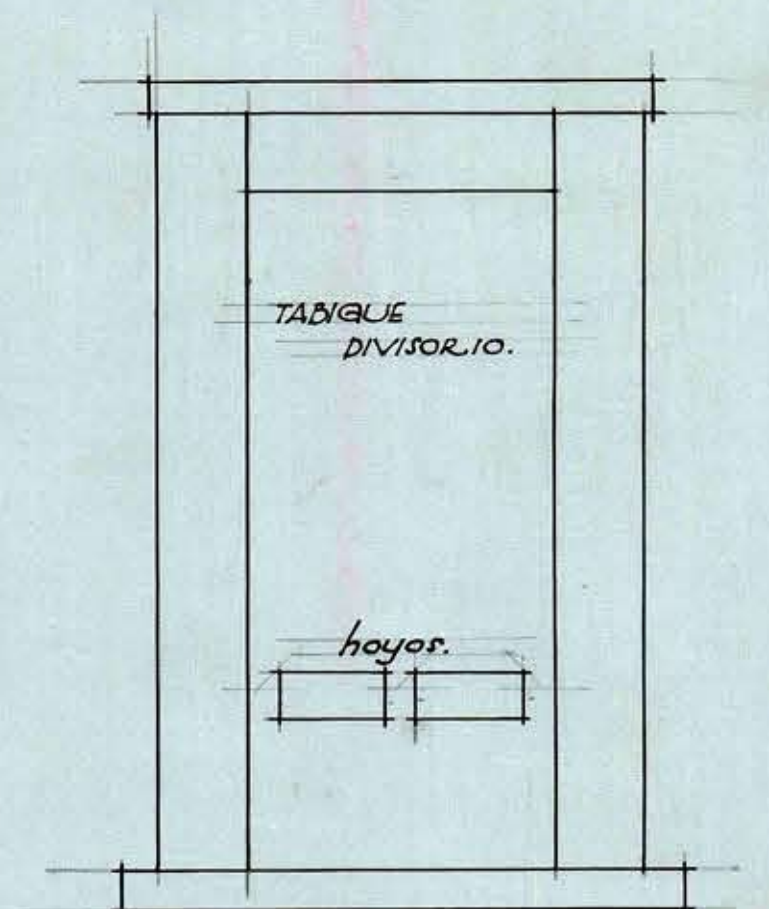
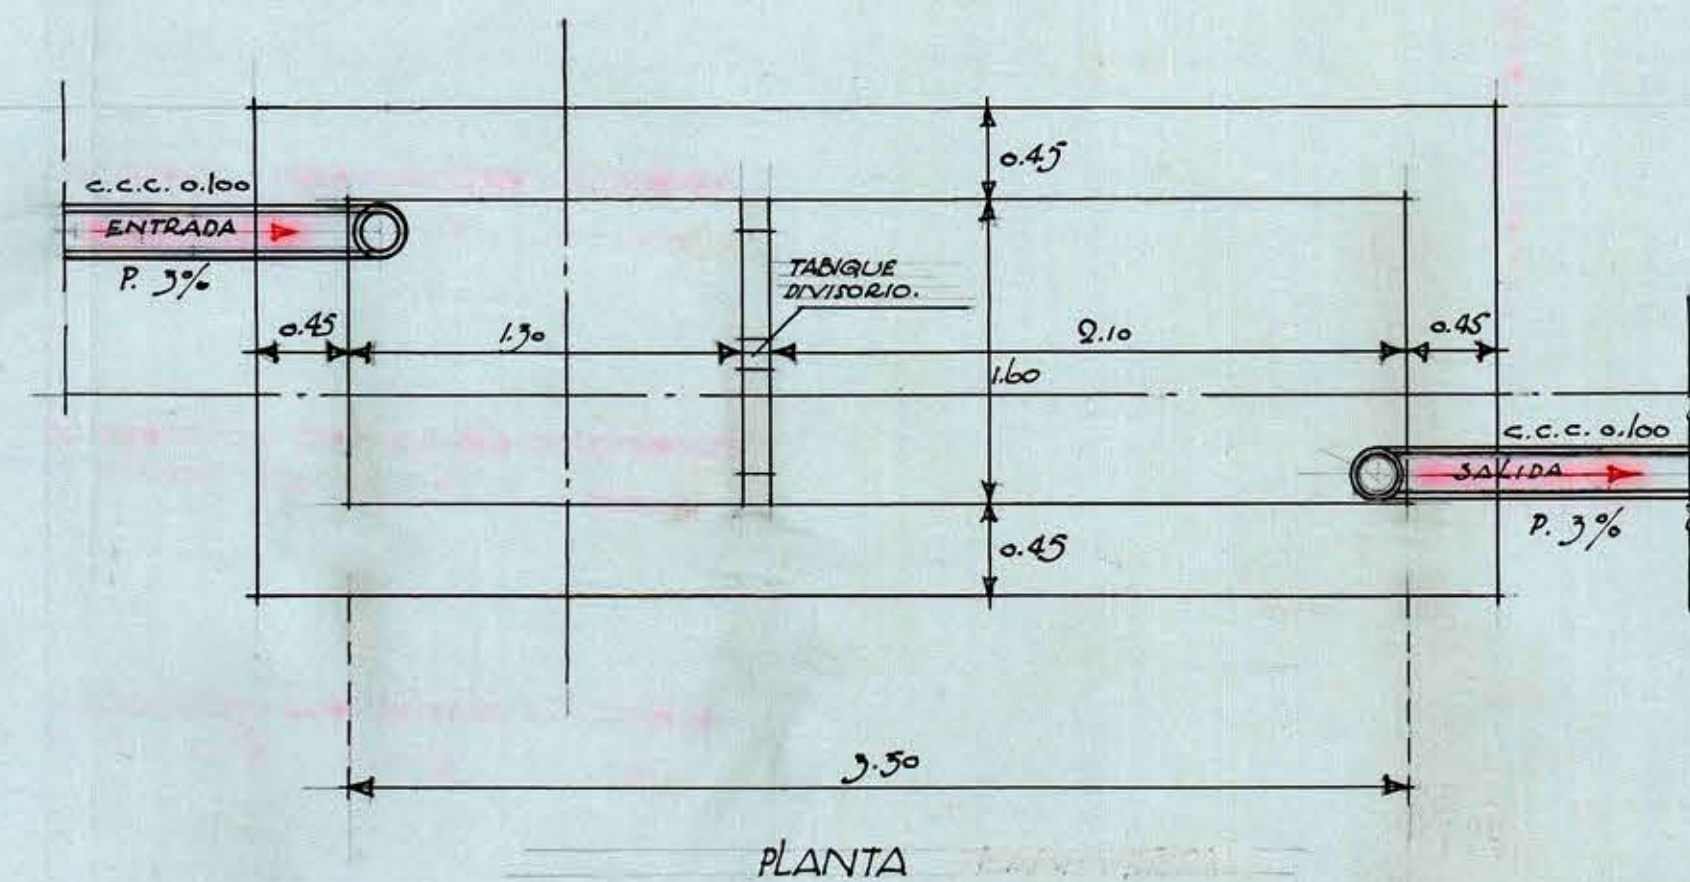


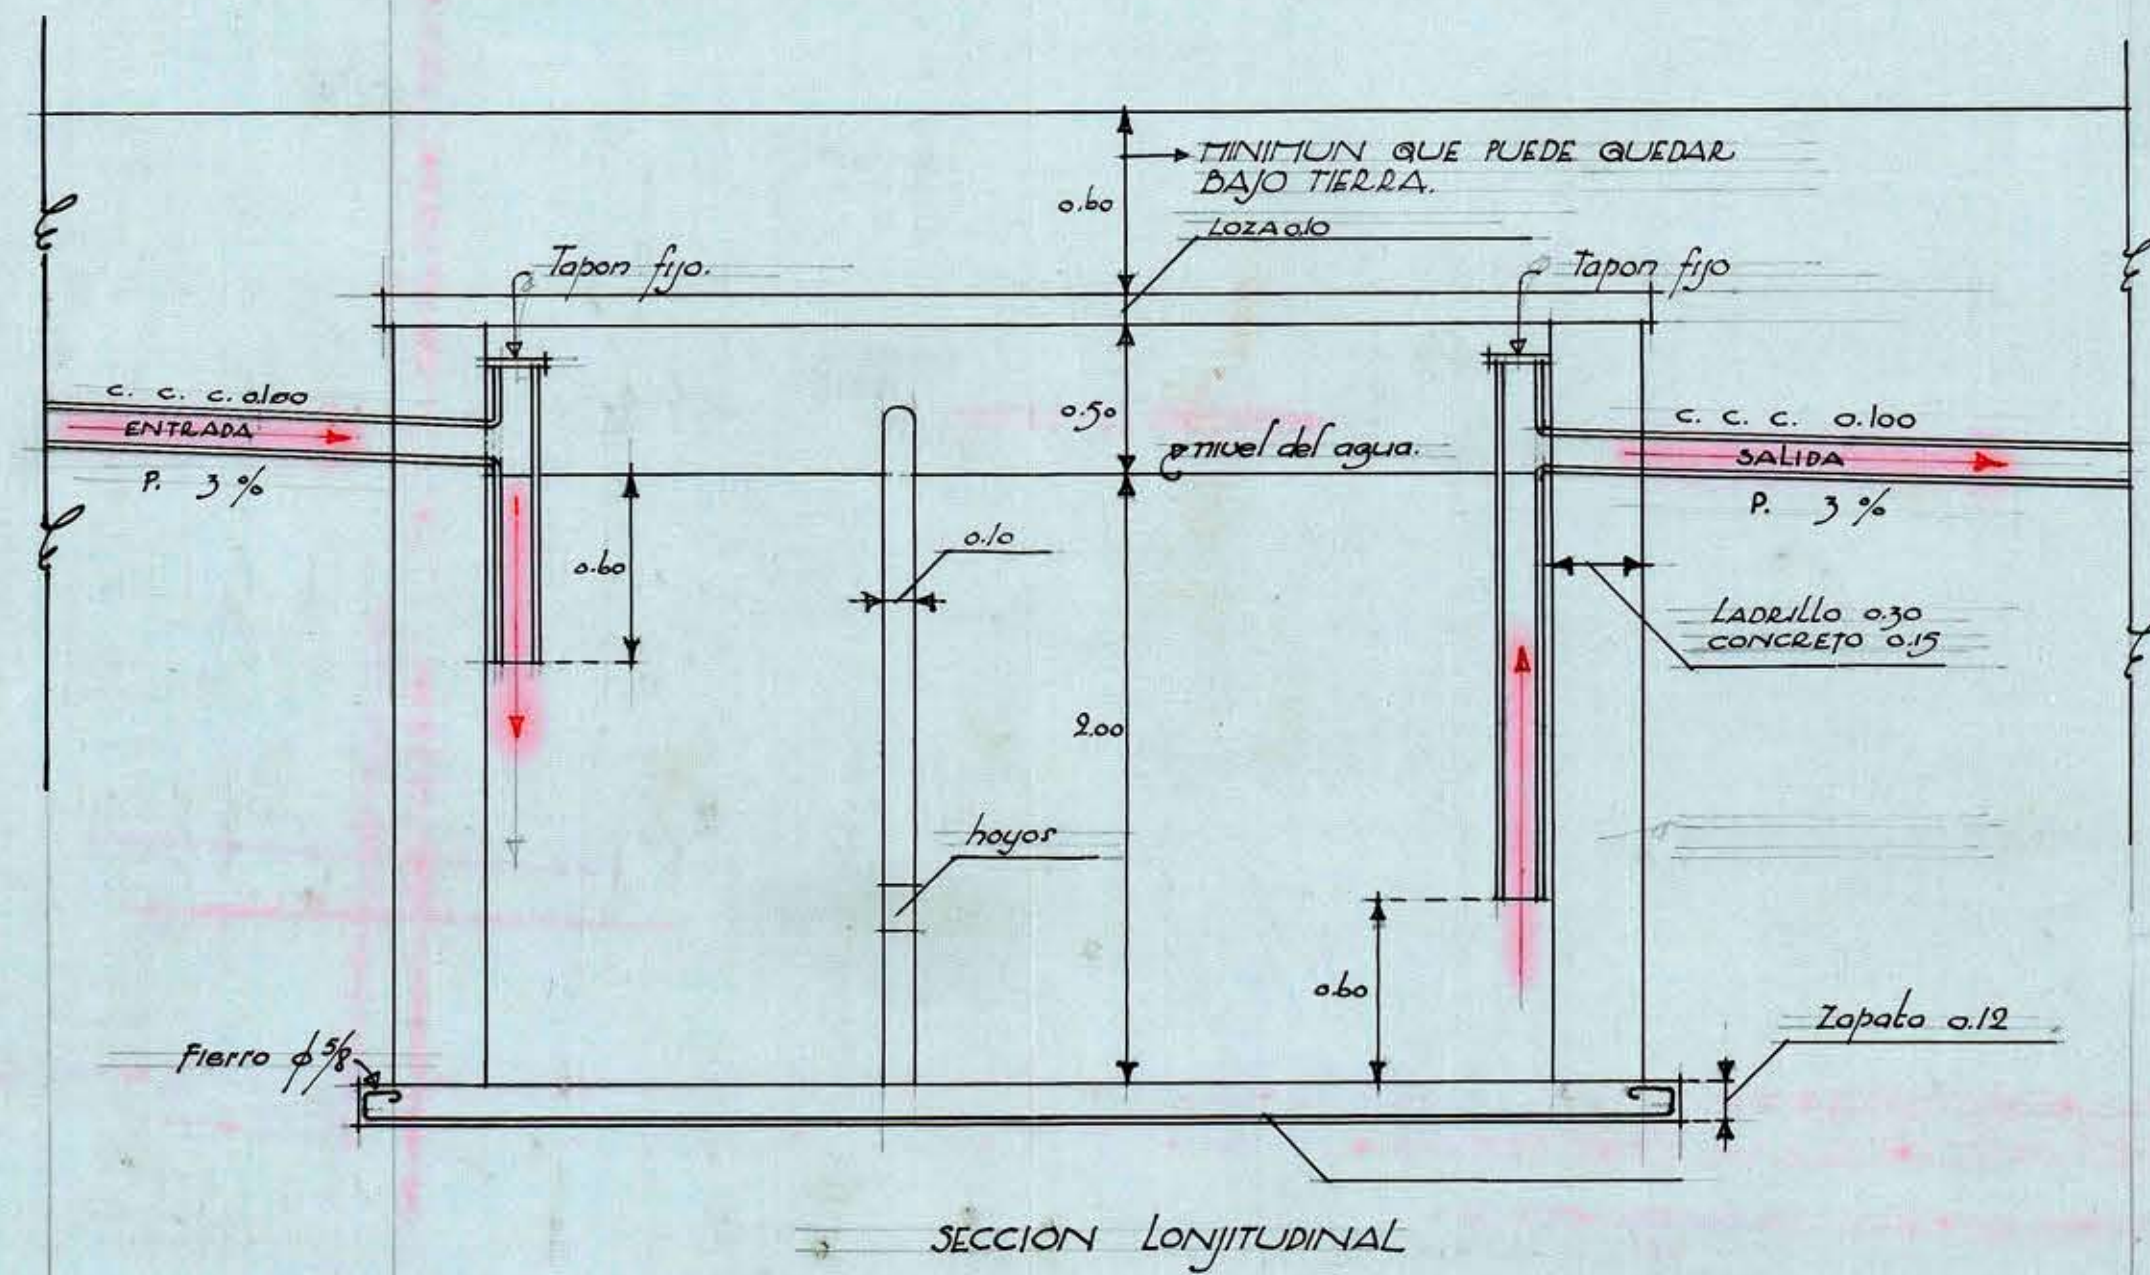

ARQUITECTOS
HELMUT PAULY & PATRICIO BRUNTON
 - SANTIAGO -
 ESTADO 91 ORIGINAL TELEFONO 89905
 CASILLA 3709

PROPIEDAD DE Planta Empacadora.
 CALLE N° CIUDAD Angol.

Detalles de la Fosa Septica.- Capacidad de 150 personas.-

PLANO N° 1032
 DIBUJO E.V.-
 FECHA 3/II/30.
 V: B.

ESCALA
 0.025 mt. por
 1.00 mt.

Handwritten signatures and stamps.

Stamp: COMANDO EN JEFE DE OBRAS PUBLICAS
 SECCION DE OBRAS PUBLICAS
 ANGOL